



Annexe 3

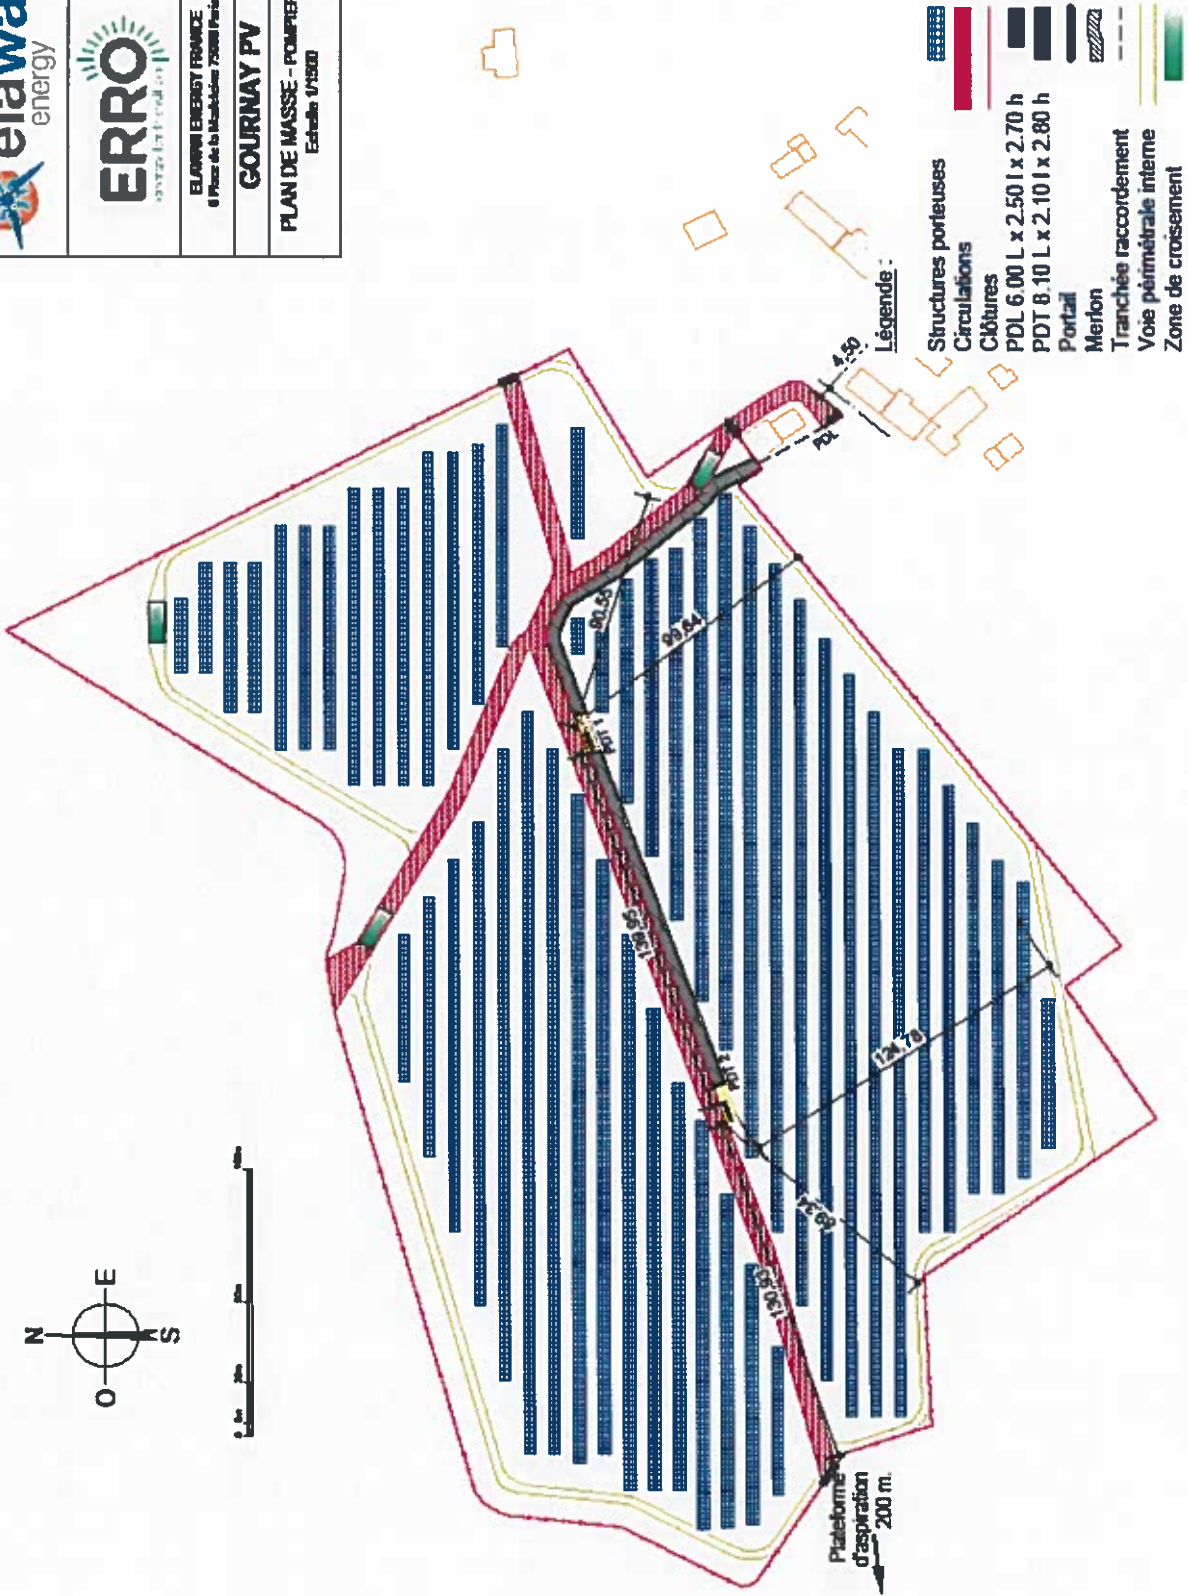

ELAWAN ENERGY FRANCE 8 Place de la République 75001 Paris
GOURNAY PV
PLAN DE MASSE - POMPIERS - Echelle 1/1500

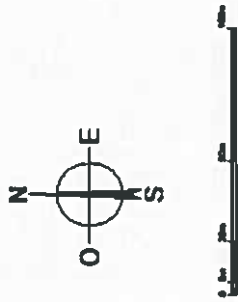

Légende :

-  Structures porteuses
-  Circulations
-  Clôtures
-  PDL 6 00 L x 2.50 l x 2.70 h
-  PDT 8 10 L x 2.10 l x 2.80 h
-  Portail
-  Merlon
-  Tranchée raccordement
-  Voie périmétrale interne
-  Zone de croisement

PC 2