


PLAN DE MASSE EMPRISE N°5

Légende

- Structures photovoltaïques
- Poste de transformation
- Clôture avec entrée à créer
- Piste légère largeur 4m
- Citerne
- Courbes de niveaux
- Haie paysagère à créer

Echelle 1/1250 au format A3

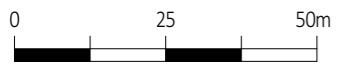

Architecte

I'M IN ARCHITECTURE

21 rue d'Auteuil 75016 PARIS
06 71 15 45 63 / im.in.archi@gmx.com
SARL au capital de 16500€
533 863 940 R.C.S. PARIS



EDF Renouvelables France
Coeur Défense- Tour B
100, esplanade du Général de Gaulle
92932 Paris La Défense Cedex




PLAN DE MASSE EMPRISE N°6

Légende

- Structures photovoltaïques
- Poste de transformation
- Clôture avec entrée à créer
- Piste légère largeur 4m
- Citerne
- Courbes de niveaux
- Haie paysagère à créer

Echelle 1/1250 au format A3

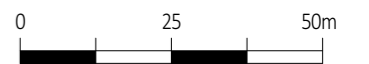

Architecte

I'M IN ARCHITECTURE
21 rue d'Auteuil 75016 PARIS
06 71 15 45 63 / im.in.archi@gmx.com
SARL au capital de 16500€
533 863 940 R.C.S. PARIS



EDF Renouvelables France
Coeur Défense- Tour B
100, esplanade du Général de Gaulle
92932 Paris La Défense Cedex




PLAN DE MASSE EMPRISE N°7

Légende

- Structures photovoltaïques
- Poste de livraison
- Poste de transformation
- Clôture avec entrée à créer
- Piste légère largeur 4m
- Piste renforcée à créer
- Citerne
- Courbes de niveaux
- Haie paysagère à créer

Echelle 1/1250 au format A3

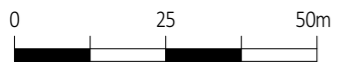


Architecte

I'M IN ARCHITECTURE
21 rue d'Auteuil 75016 PARIS
06 71 15 45 63 // im.in.archi@gmx.com
SARL au capital de 16500€
533 863 940 R.C.S. PARIS



EDF Renouvelables France
Coeur Défense- Tour B
100, esplanade du Général de Gaulle
92932 Paris La Défense Cedex

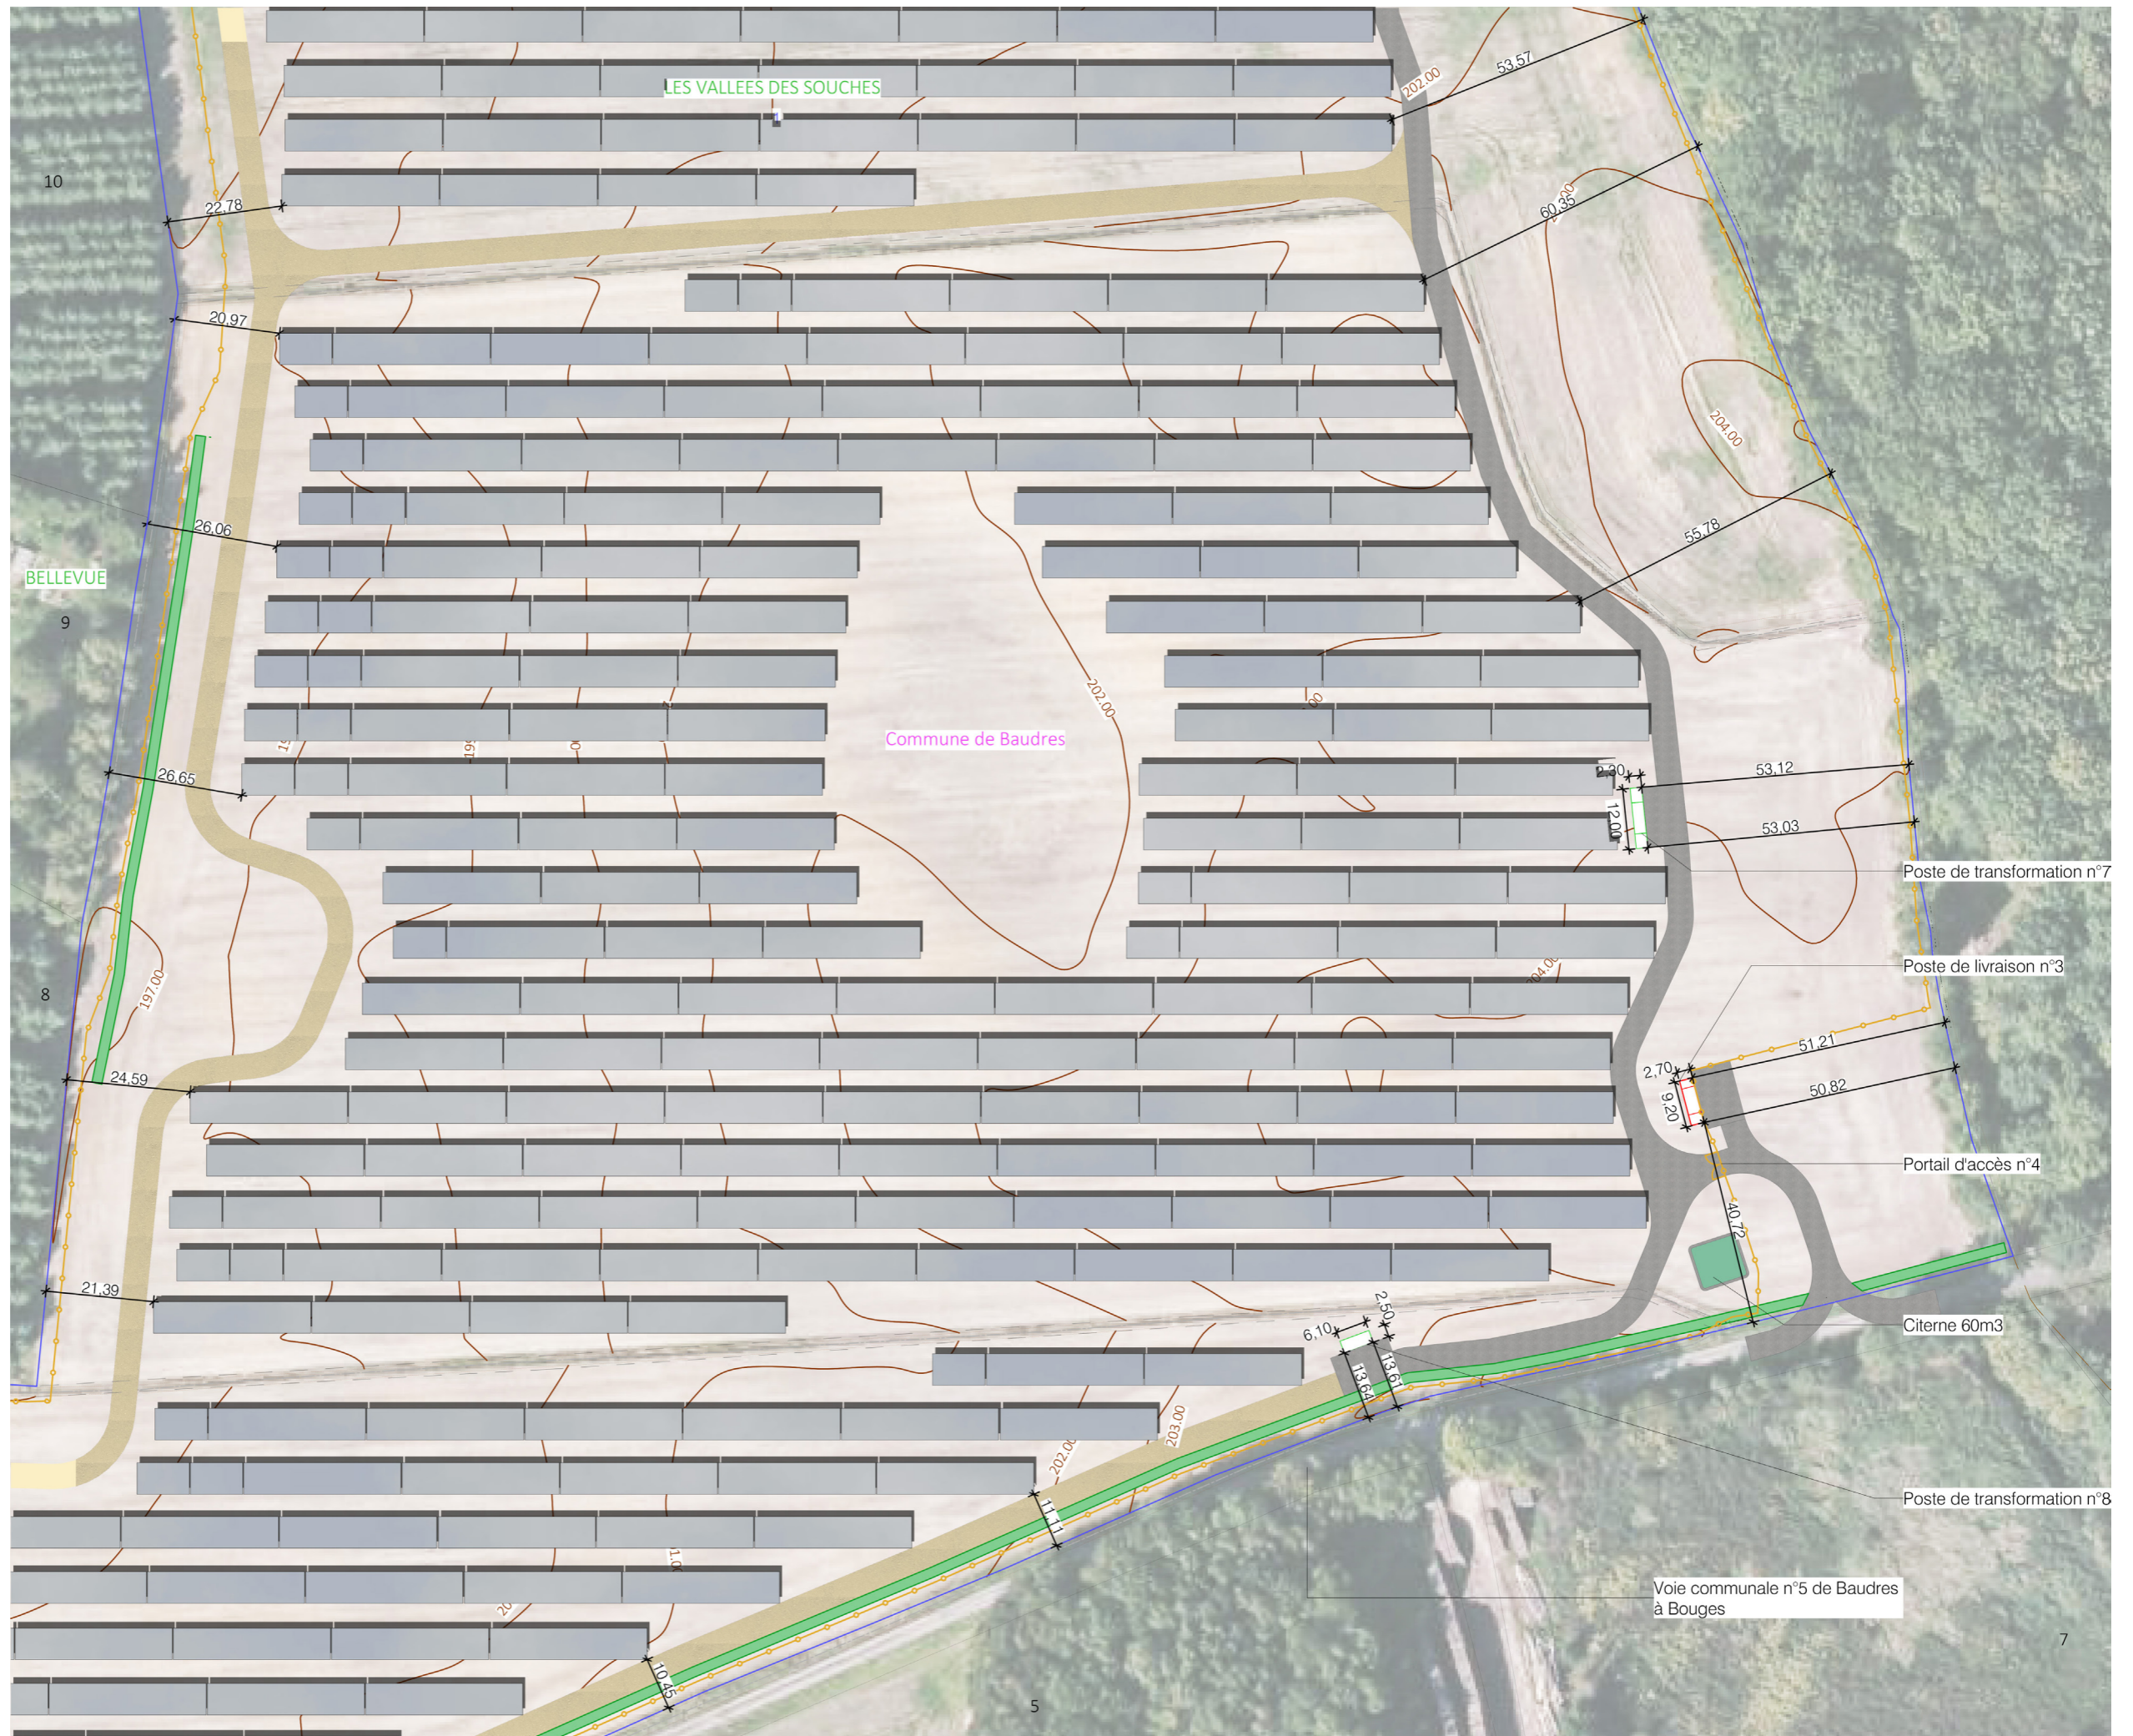

PLAN DE MASSE EMPRISE N°8

Légende

- Structures photovoltaïques
- Poste de transformation
- Clôture avec entrée à créer
- Piste légère largeur 4m
- Citerne
- Courbes de niveaux
- Haie paysagère à créer

Echelle 1/1250 au format A3



Architecte

I'M IN ARCHITECTURE
21 rue d'Auteuil 75016 PARIS
06 71 15 45 63 // im.in.archi@gmx.com
SARL au capital de 16500€
533 863 940 R.C.S. PARIS



EDF Renouvelables France
Coeur Défense- Tour B
100, esplanade du Général de Gaulle
92932 Paris La Défense Cedex



Contenu

- Plan de Localisation des Coupes AA', BB' et CC' - 1/8000
- Coupe AA' - Etat existant et projeté 1/1000 et 1/500
- Coupe BB' - Etat existant et projeté 1/1500 et 1/750
- Coupe CC' - Etat existant et projeté 1/1500 et 1/750
- Coupe DD' - Etat existant et projeté 1/2000 et 1/1000
- Coupe EE' - Etat existant et projeté 1/2000 et 1/1000
- Coupe d'une structure photovoltaïque 1/25
- Plan et Coupe du poste de livraison 1/50
- Plan de localisation des coupes des postes de transformation
- Coupes des postes de transformation 1/50

Architecte

I'M IN ARCHITECTURE
21 rue d'Auteuil 75016 PARIS
06 71 15 45 63 // im.in.archi@gmx.com
SARL au capital de 16500€
533 863 940 R.C.S. PARIS


















EDF Renouvelables France
Coeur Défense- Tour B
100, esplanade du Général de Gaulle
92932 Paris La Défense Cedex

PC3- PLANS EN COUPE DU TERRAIN ET DE LA CONSTRUCTION

 PLAN DE LOCALISATION
DES COUPES AA', BB', CC', DD' et EE'

Légende

-  Structures photovoltaïques
-  Poste de livraison
-  Poste de transformation
-  Clôture avec entrée à créer
-  Piste périphérique légère
-  Piste renforcée à créer
-  Citerne
-  Parcelles cadastrales concernées par le projet
-  Parcelles cadastrales
-  Voiries existantes
-  Bâtiments existants
-  Limite de commune
-  Végétation existante
-  Courbes de niveaux
-  Haie paysagère à créer

Echelle 1/8000 au format A3




Architecte

I'M IN ARCHITECTURE


21 rue d'Auteuil 75016 PARIS
06 71 15 45 63 / im.in.archi@gmx.com
SARL au capital de 16500€
533 863 940 R.C.S. PARIS



EDF Renouvelables France
Coeur Défense- Tour B
100, esplanade du Général de Gaulle
92932 Paris La Défense Cedex



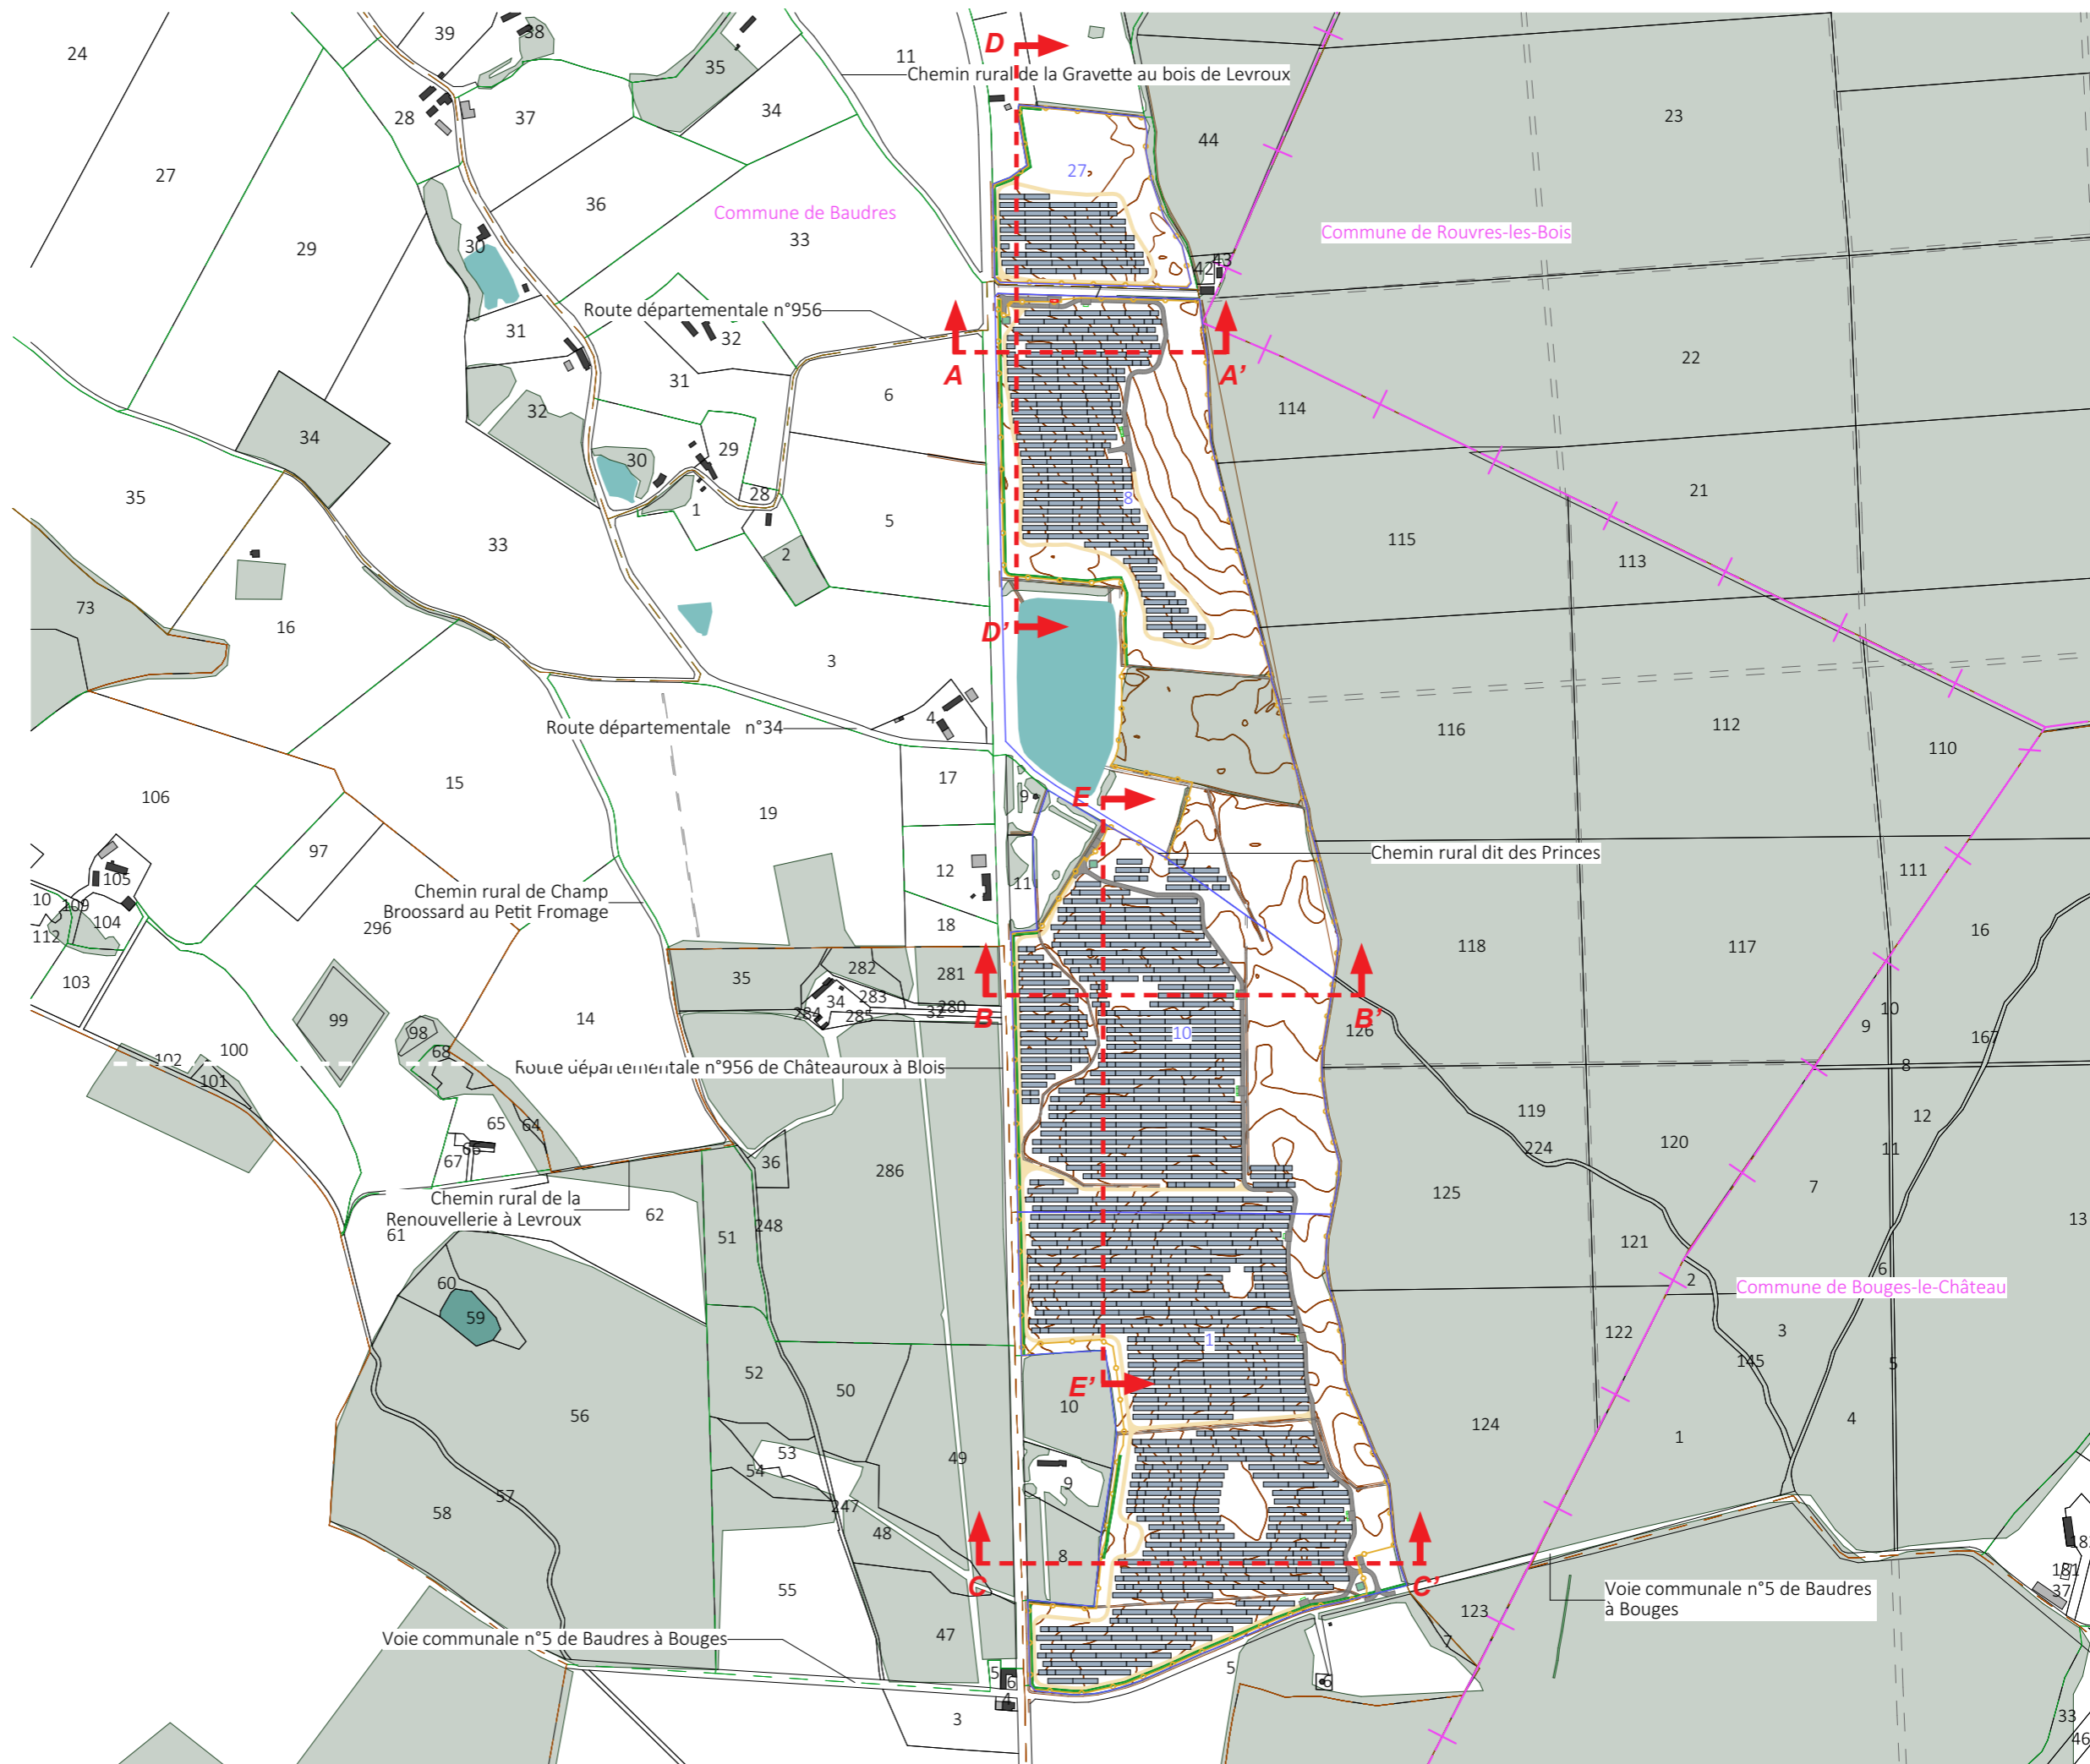


COUPE AA'
ETAT EXISTANT ET PROJETÉ

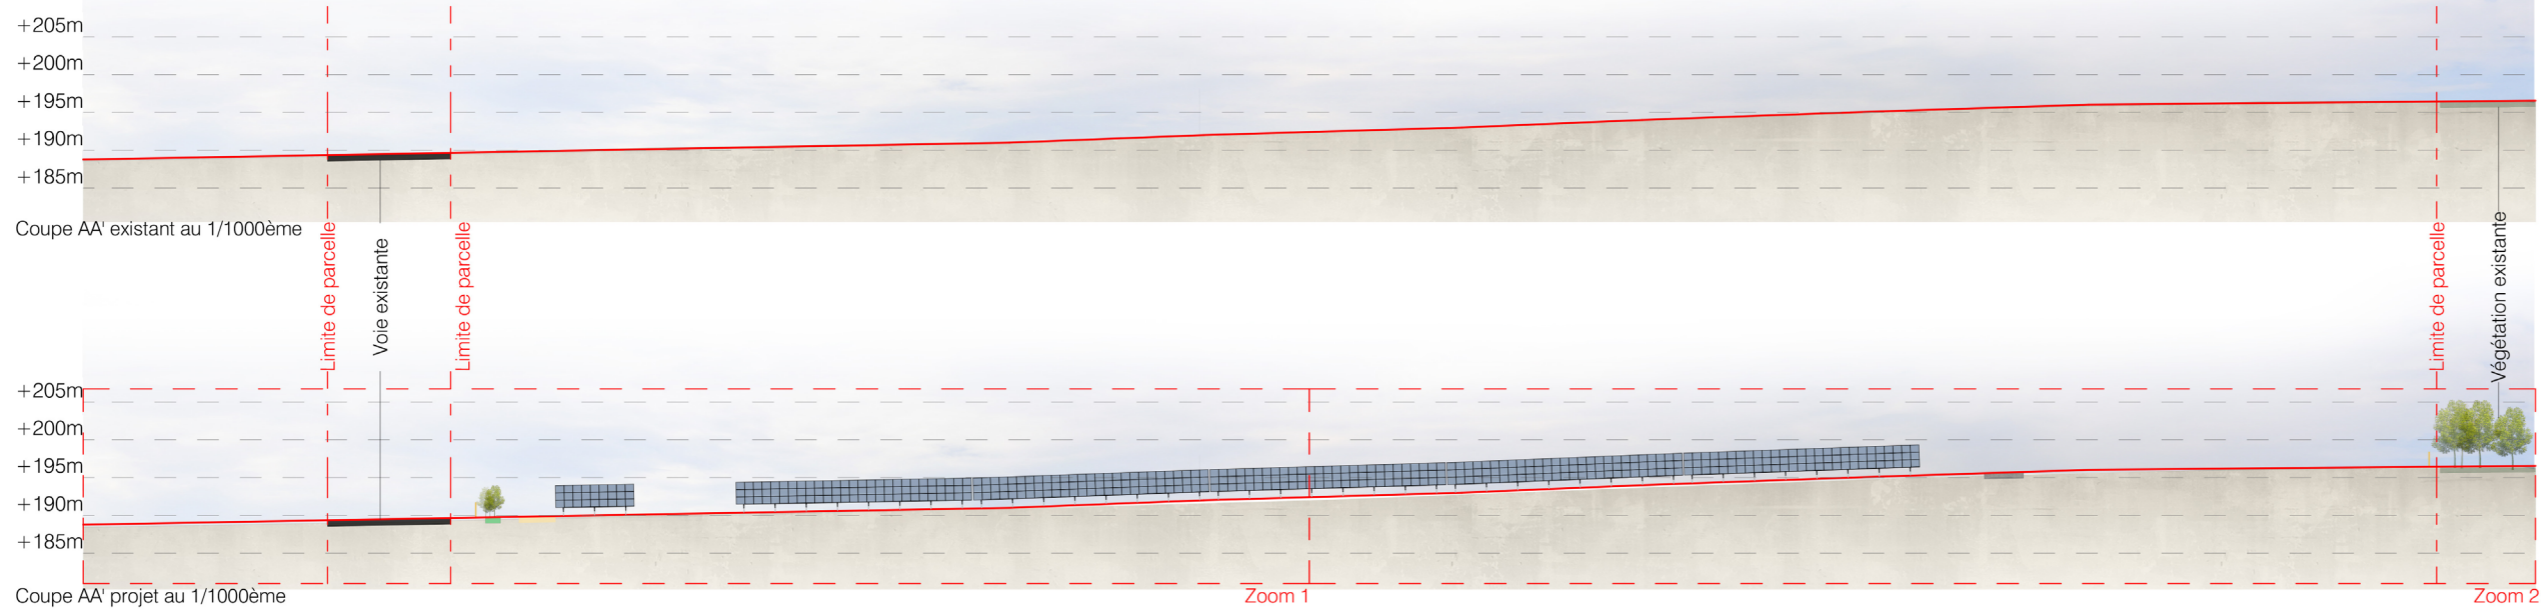

Légende

- Structures photovoltaïques
- Clôture à créer
- Piste légère
- Piste renforcée
- Voirie existante
- Végétations
- Poste de transformation

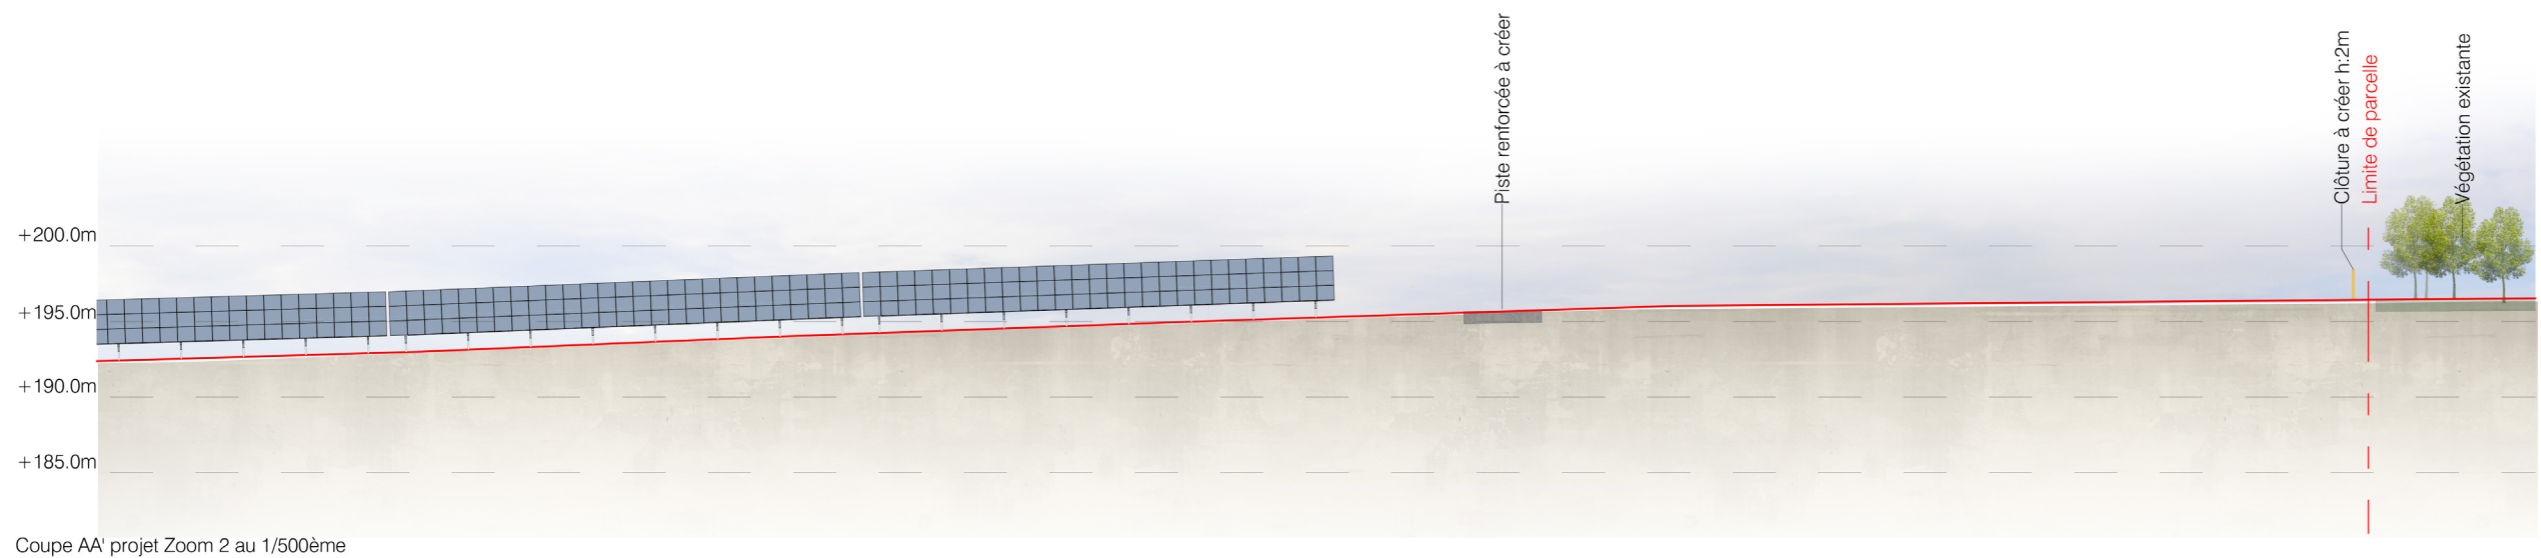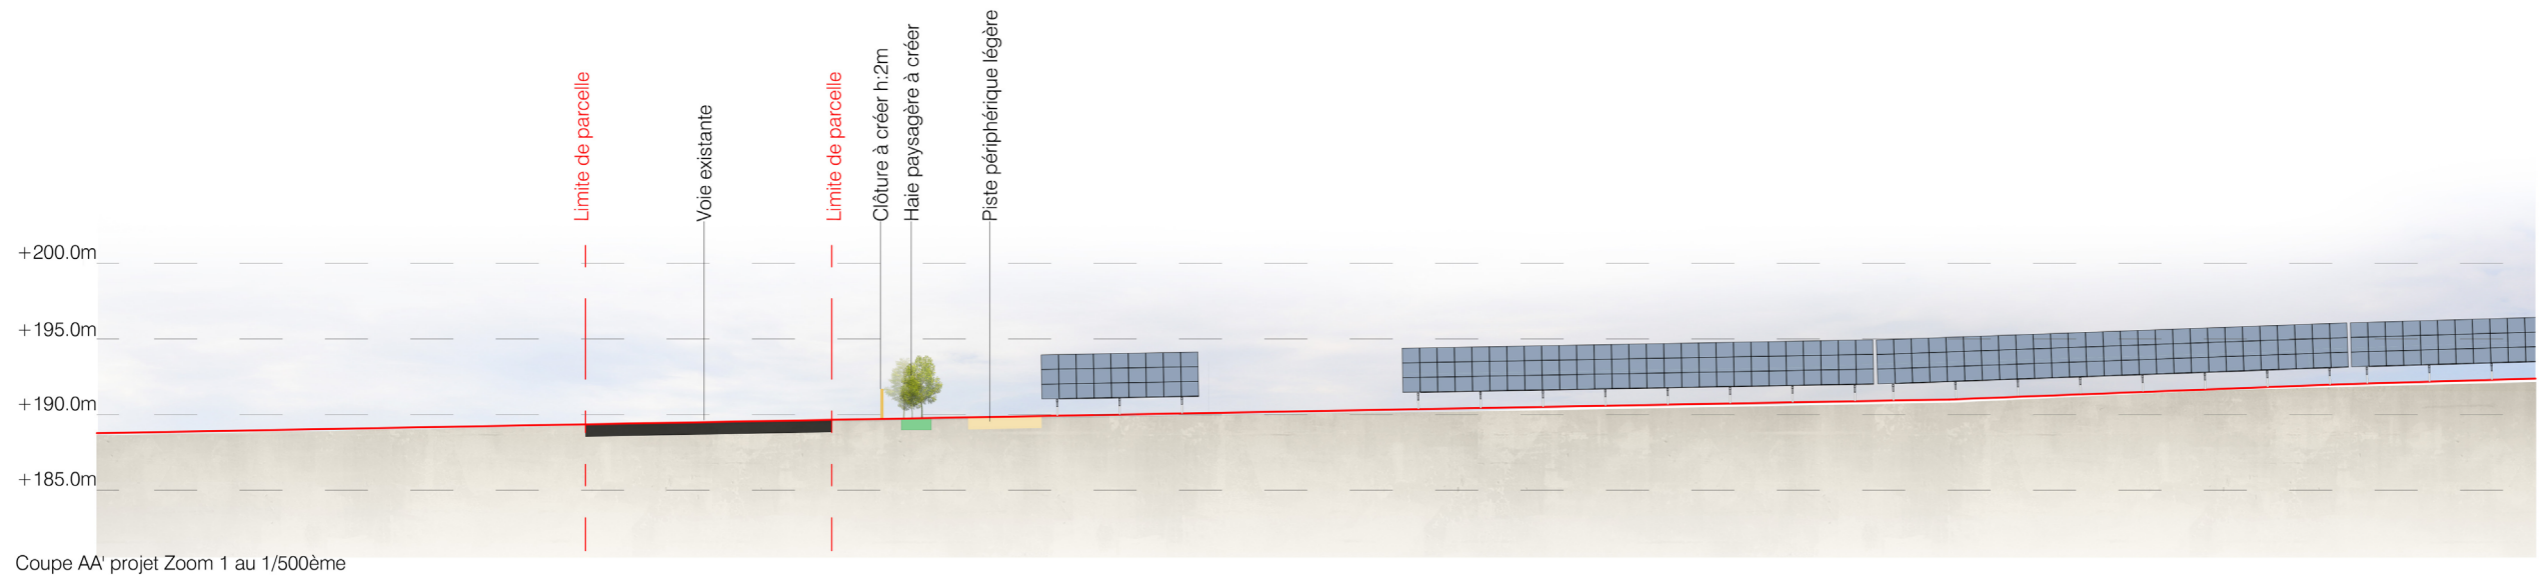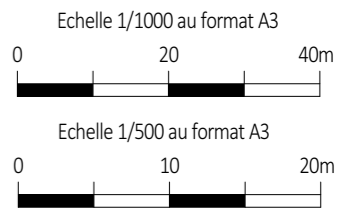

Architecte








I'M IN ARCHITECTURE
21 rue d'Auteuil 75016 PARIS
06 71 15 45 63 / im.in.archi@gmx.com
SARL au capital de 16500€
533 863 940 R.C.S. PARIS




EDF Renouvelables France
Coeur Défense- Tour B
100, esplanade du Général de Gaulle
92932 Paris La Défense Cedex

COUPE BB'
ETAT EXISTANT ET PROJETÉ

Légende

 -  Structures photovoltaïques
-  Clôture à créer
-  Piste légère
-  Piste renforcée
-  Voirie existante
-  Végétations
-  Poste de transformation

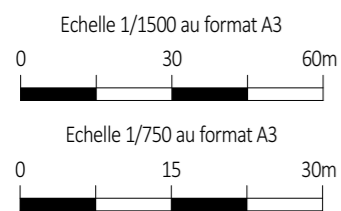

Architecte

I'M IN ARCHITECTURE
21 rue d'Auteuil 75016 PARIS
06 71 15 45 63 // im.in.archi@gmx.com
SARL au capital de 16500€
533 863 940 R.C.S. PARIS



EDF Renouvelables France
Coeur Défense- Tour B
100, esplanade du Général de Gaulle
92932 Paris La Défense Cedex

