




**SATYS**  
DOSSIER PRO  
VUE AERIENNE


n° d'affaire  
2109  
phase  
PC  
date  
05/22/23  
échelle  
n° de plan  
PC 1

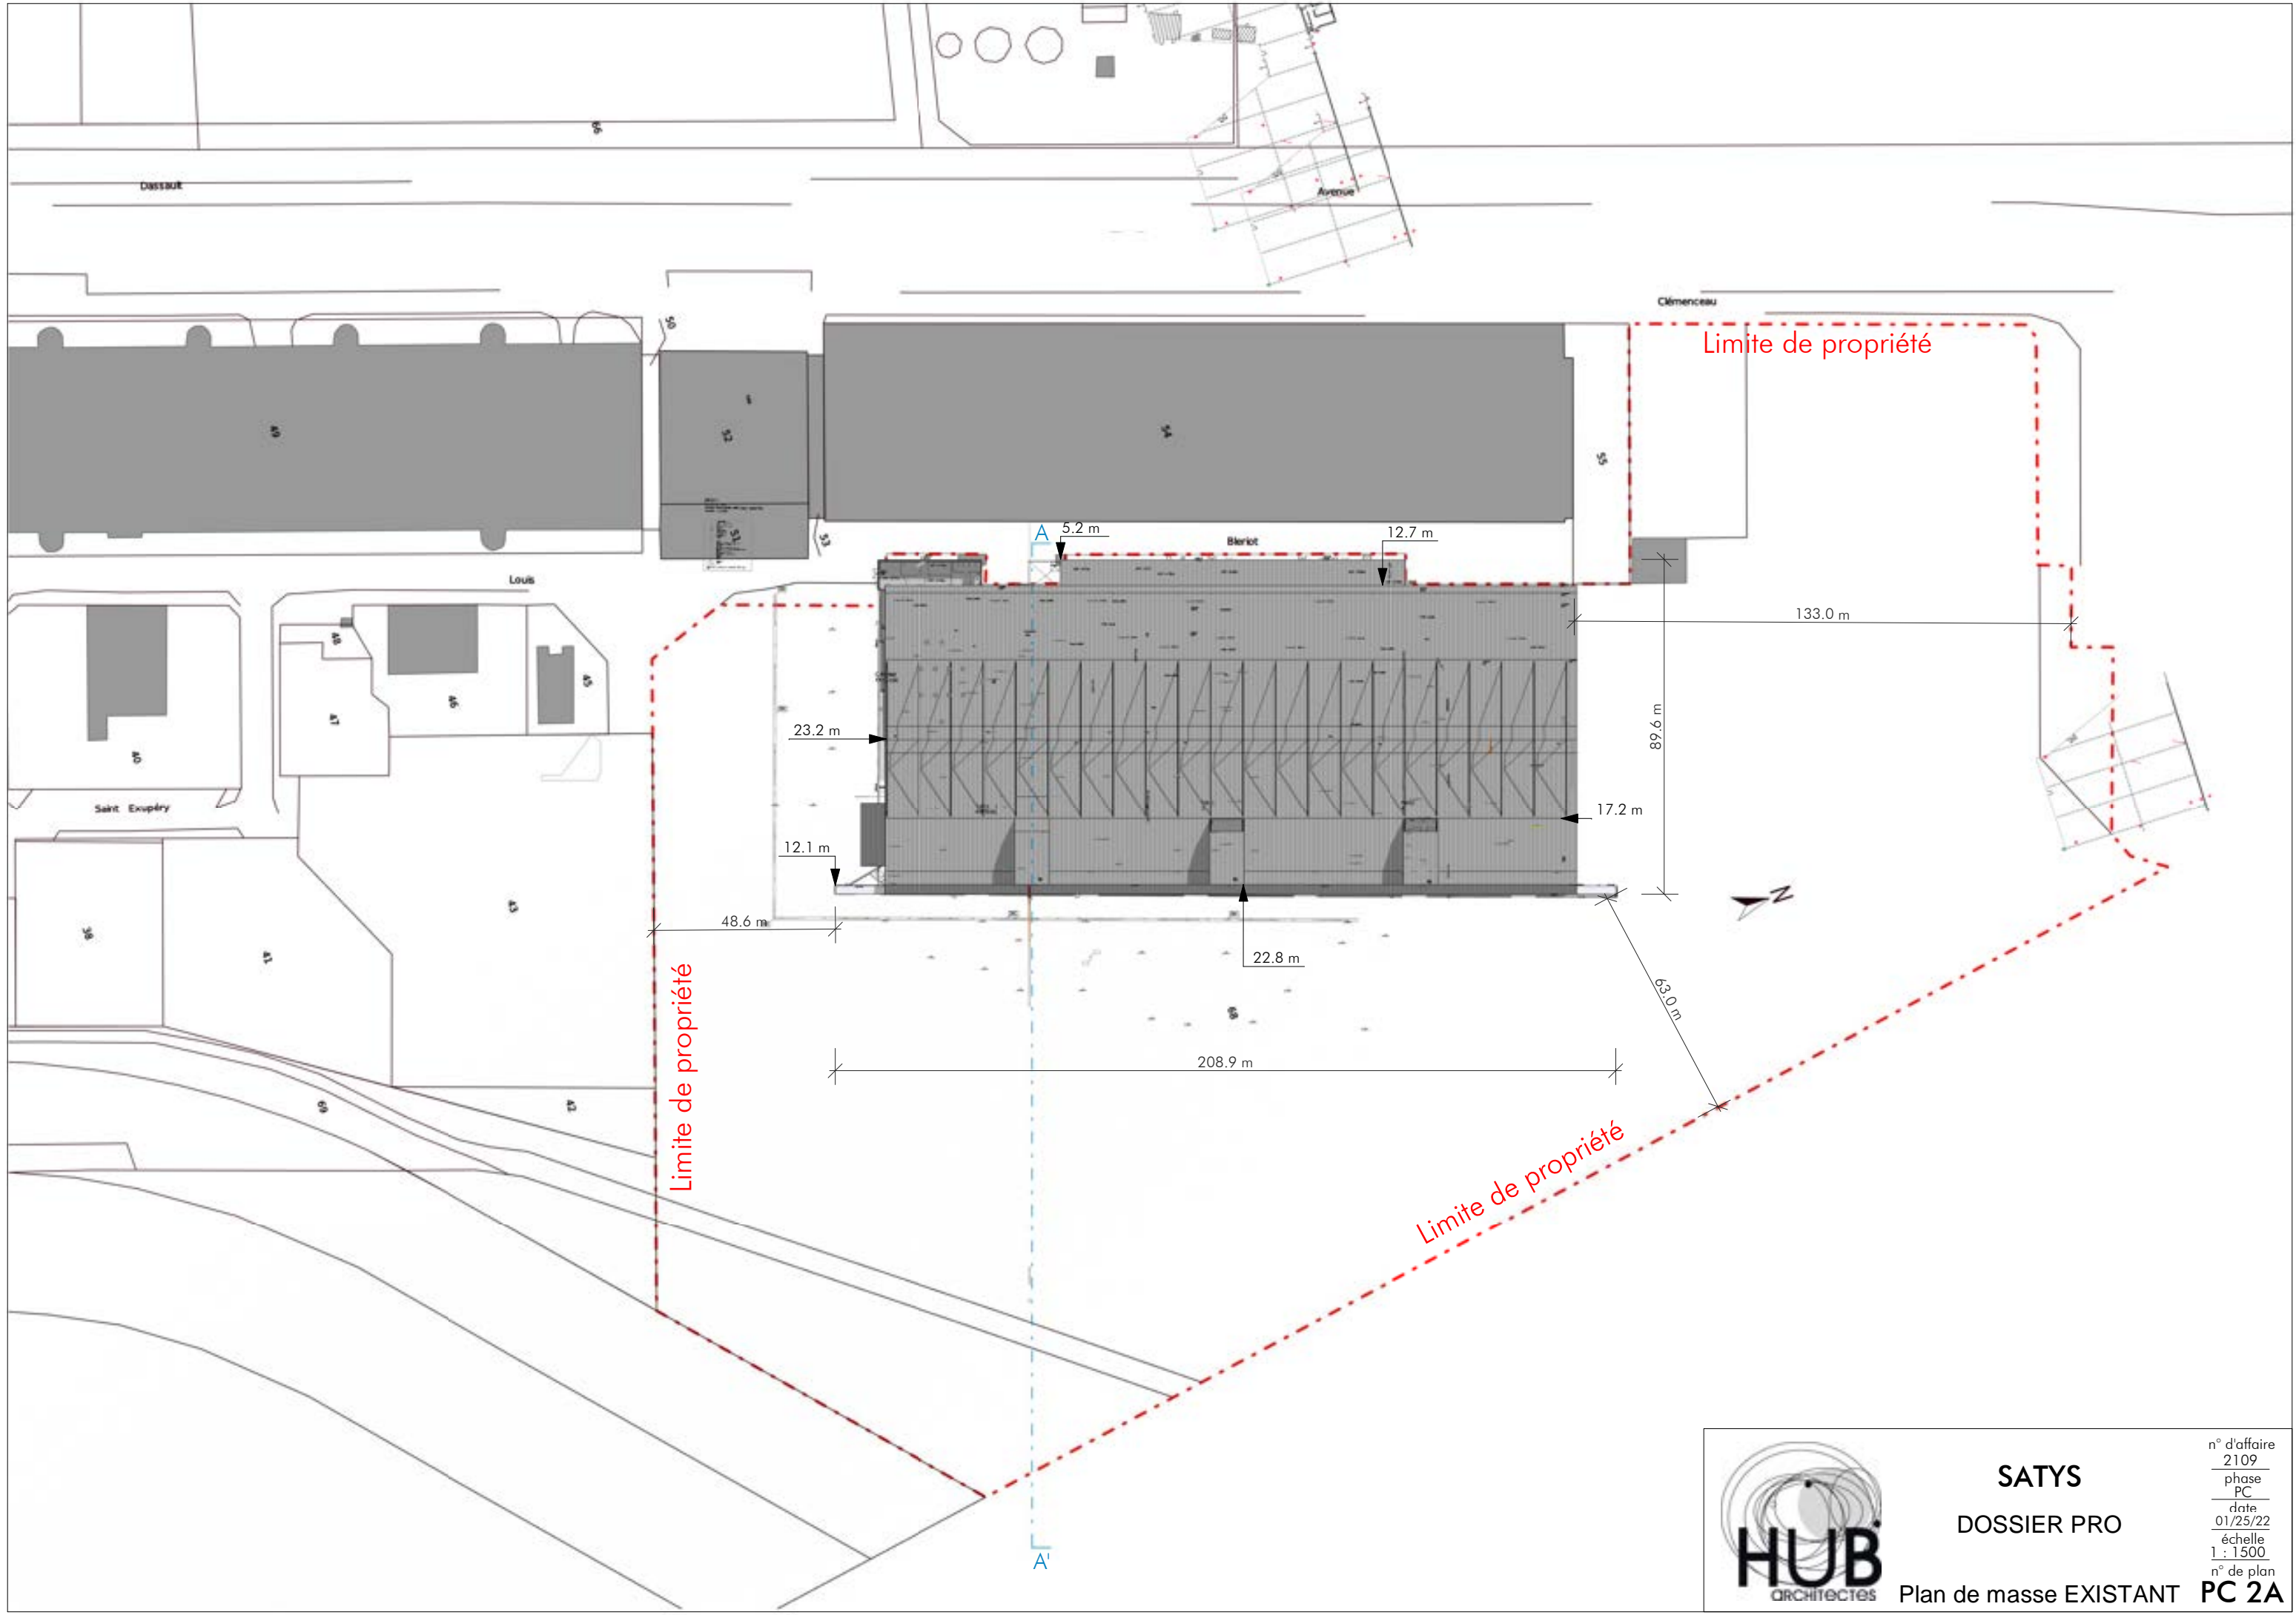

**SATYS**  
DOSSIER PRO

Plan de masse EXISTANT

n° d'affaire  
2109  
phase  
PC  
date  
01/25/22  
échelle  
1 : 1500  
n° de plan  
**PC 2A**

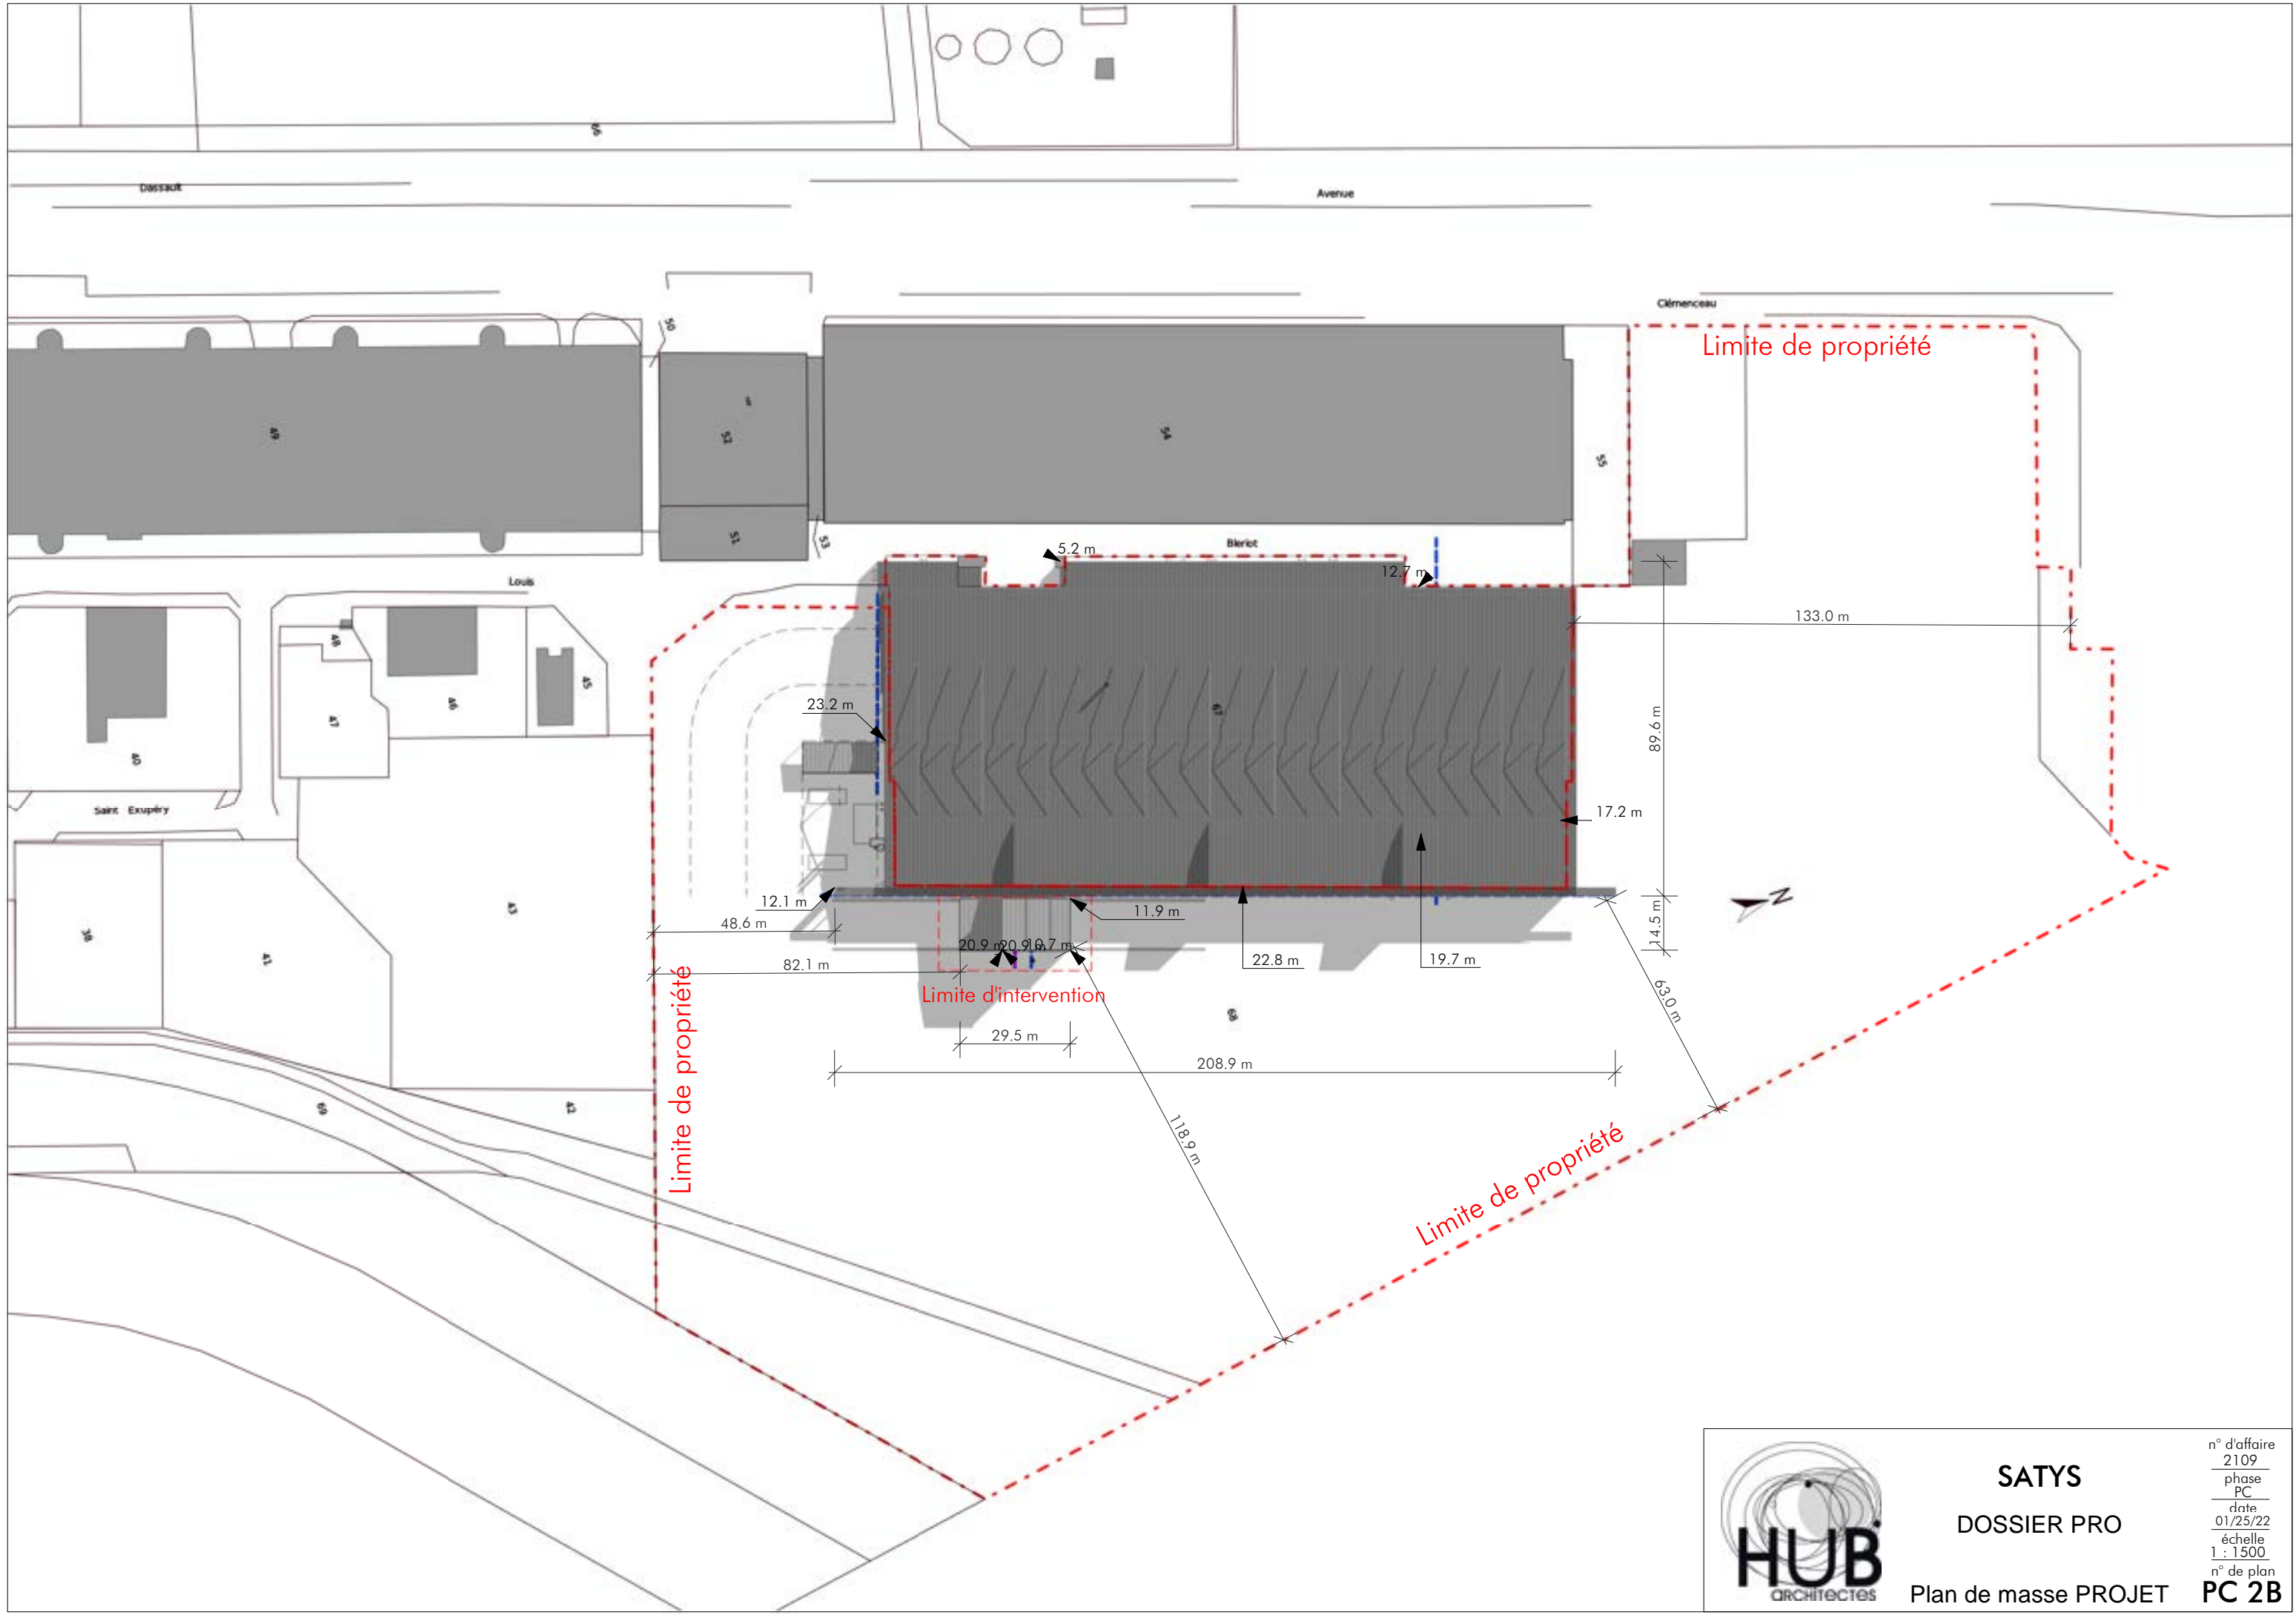


**SATYS**  
DOSSIER PRO

Plan de masse PROJET


n° d'affaire  
2109  
phase  
PC  
date  
01/25/22  
échelle  
1 : 1500  
n° de plan  
PC 2B

# EXISTANT

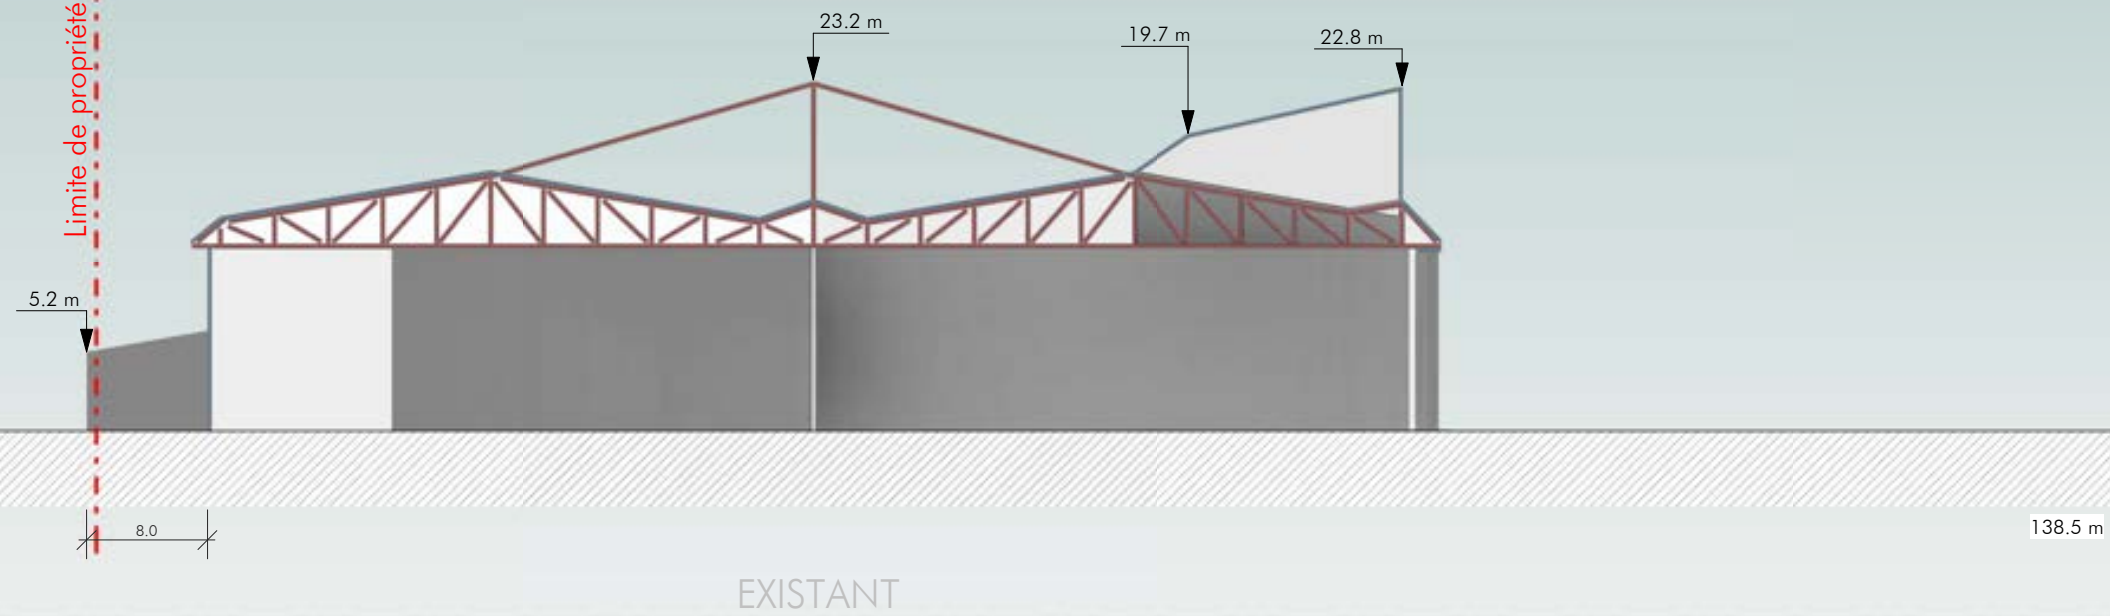

Limite de propriété

# PROJET

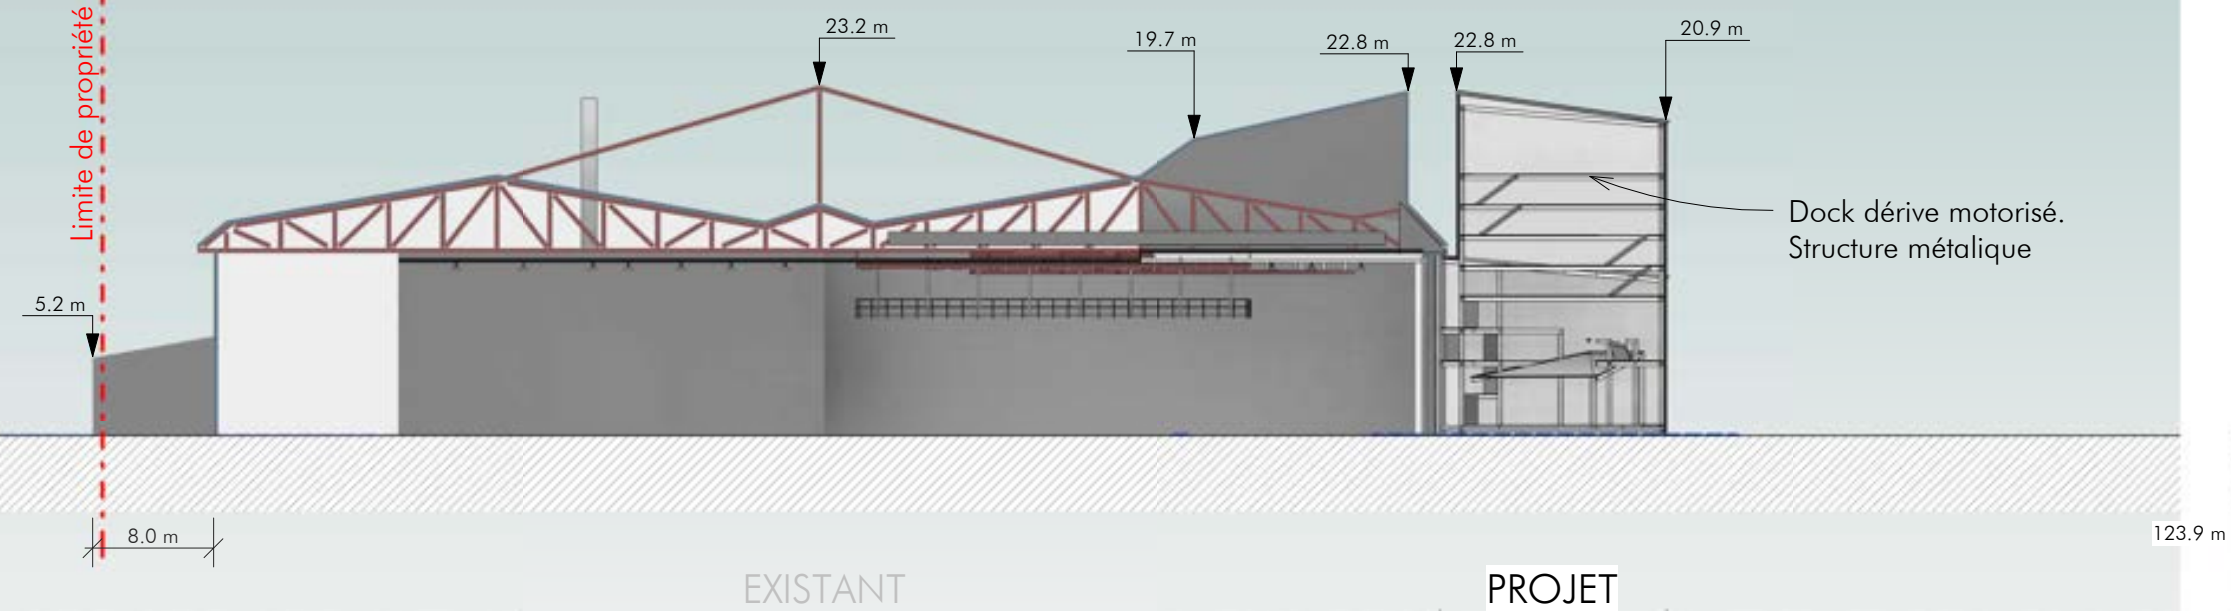


Limite de propriété




**SATYS**  
DOSSIER PRO  
COUPE AA'

n° d'affaire  
2109  
phase  
PC  
date  
01/24/22  
échelle  
1 : 500  
n° de plan  
**PC 3**

# EXISTANT

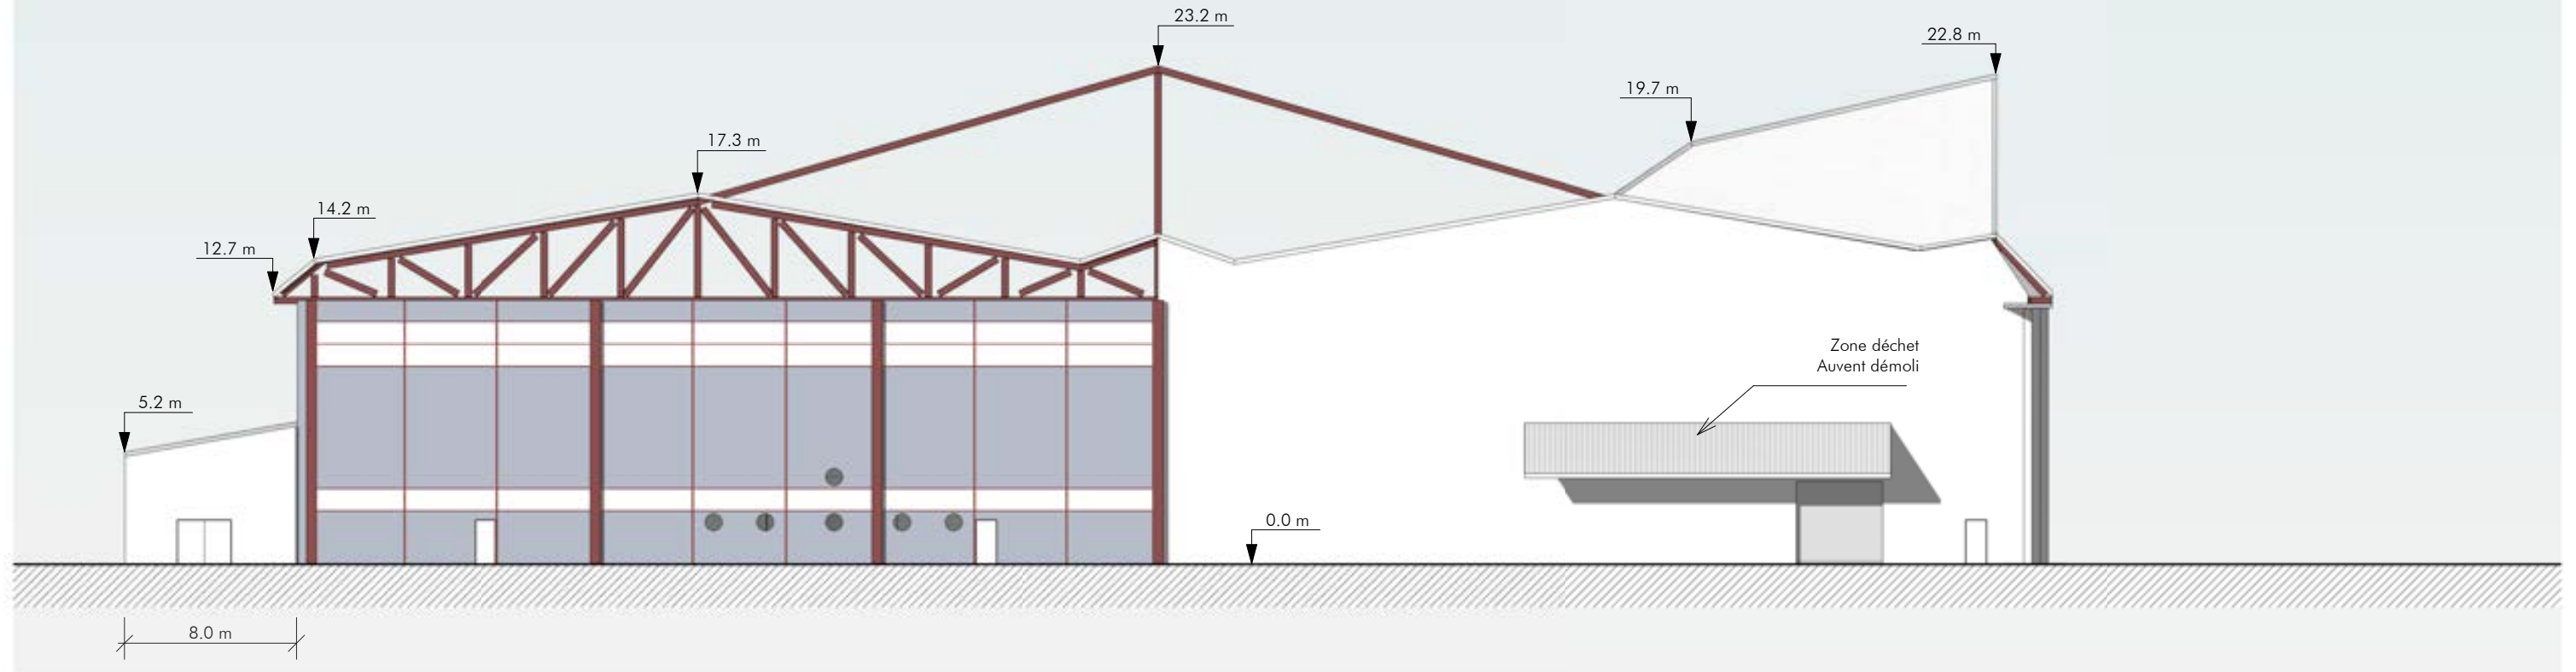

# PROJET

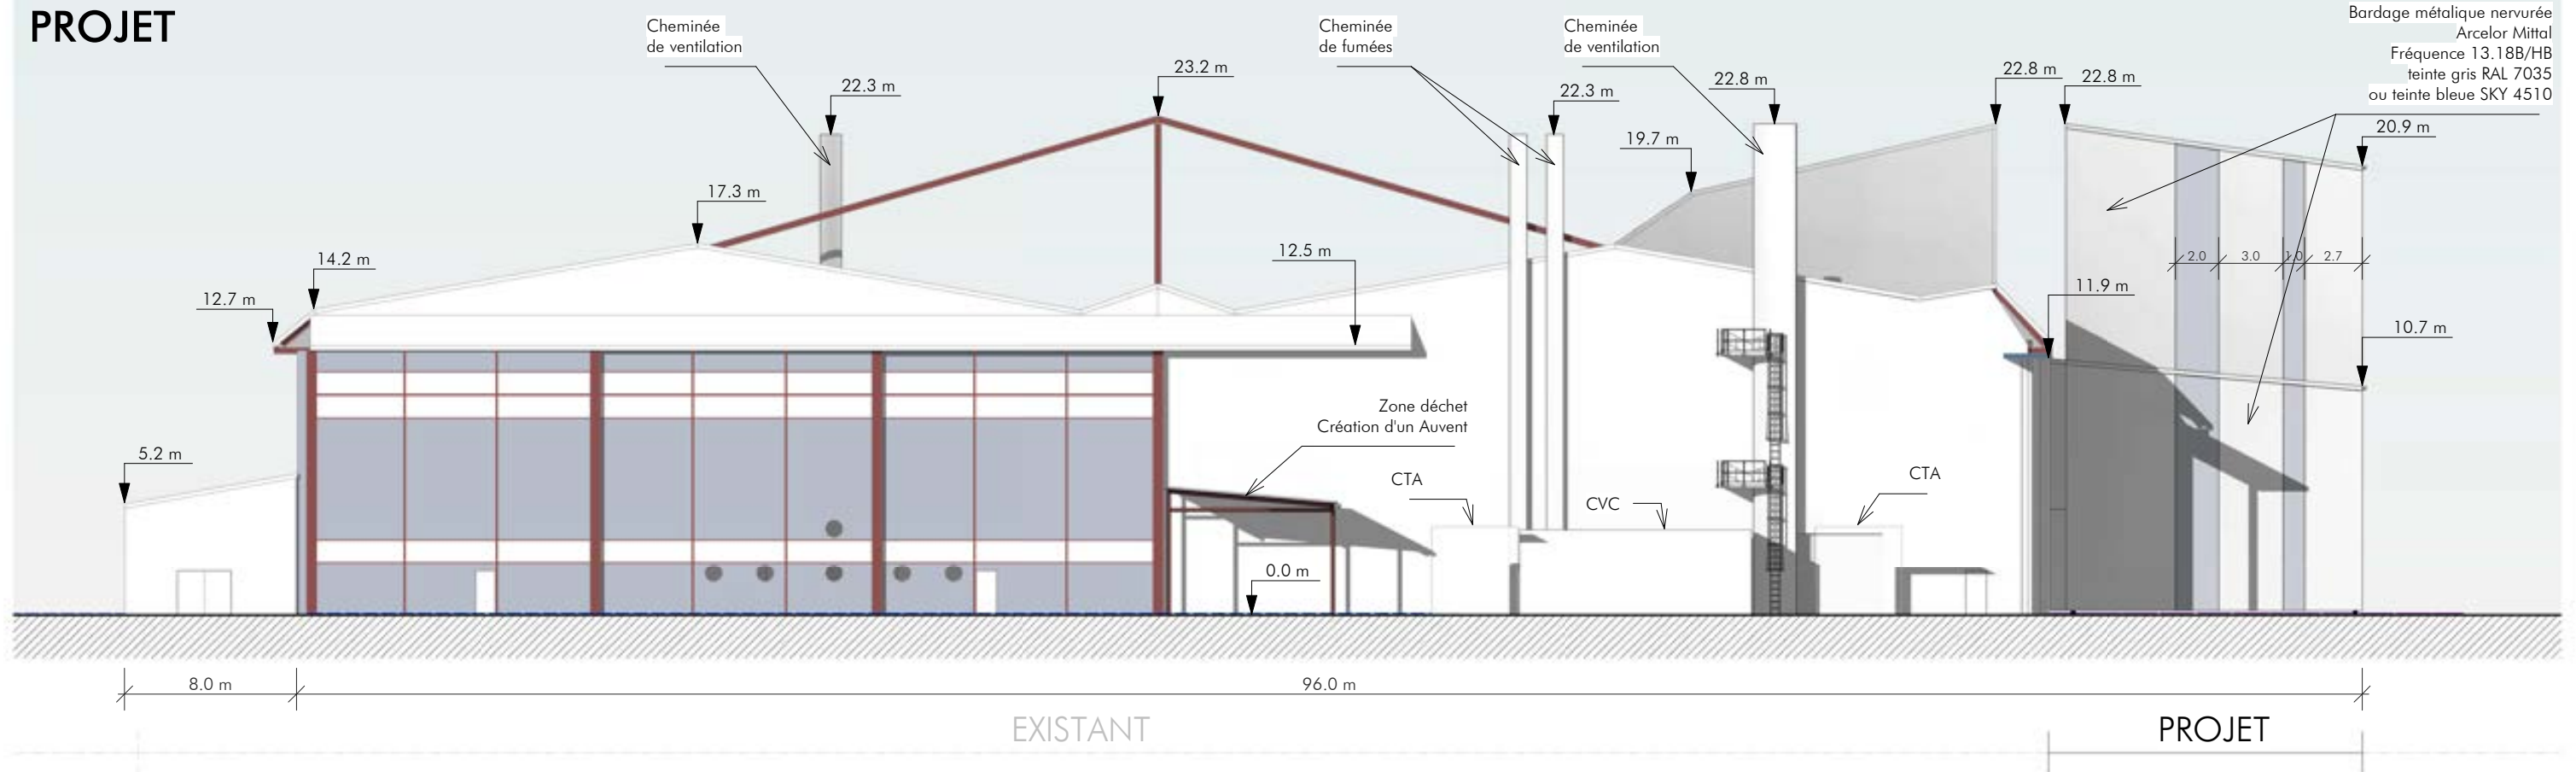

EXISTANT


PROJET




**SATYS**  
DOSSIER PRO  
Façade SUD

n° d'affaire  
2109  
phase  
PC  
date  
01/21/22  
échelle  
1 : 300  
n° de plan  
PC 5A

# EXISTANT

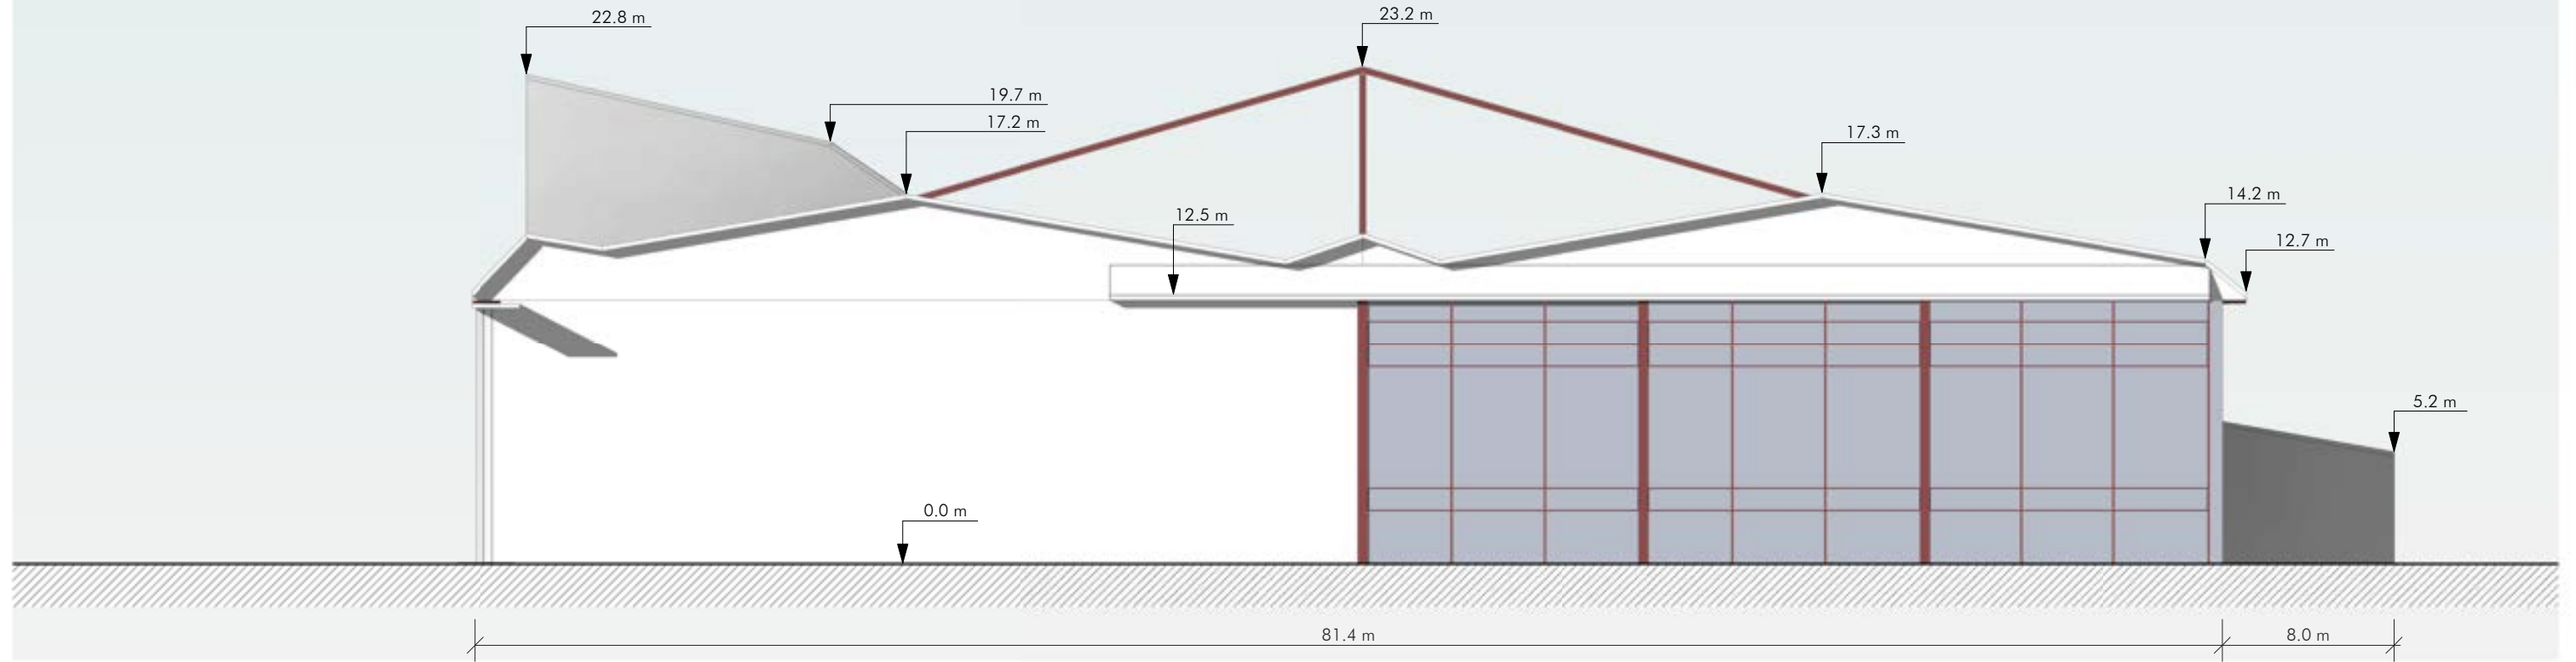

# PROJET

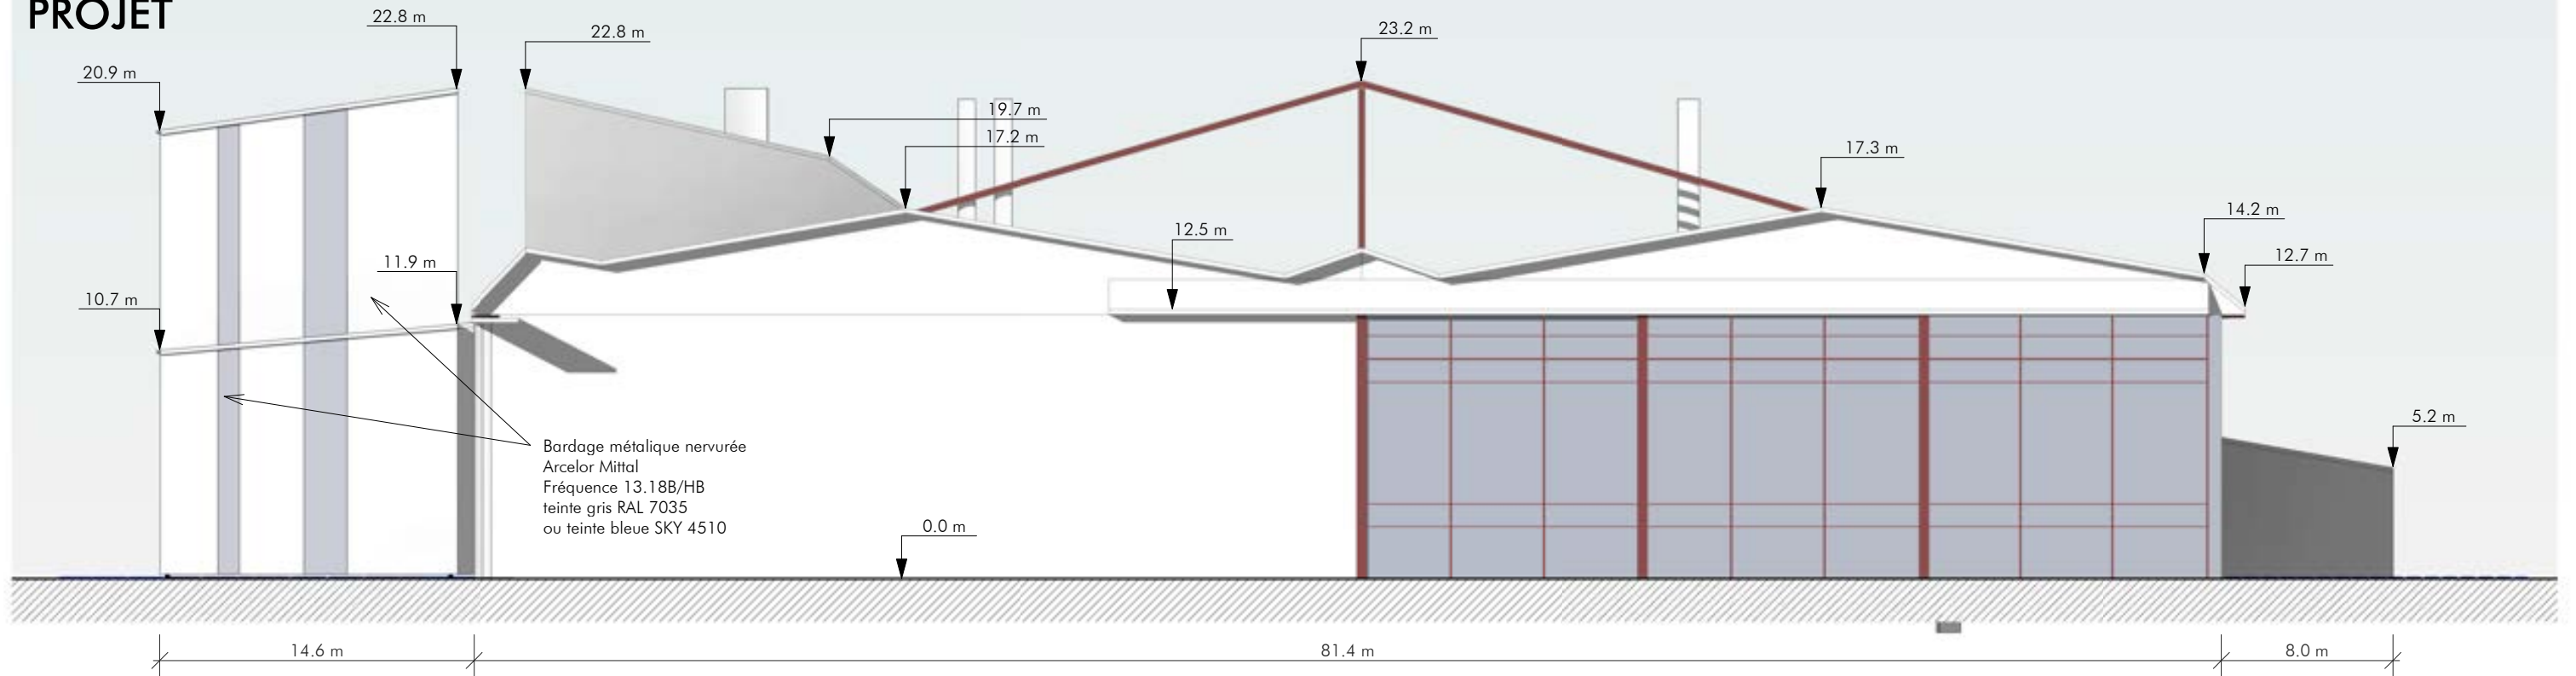

PROJET


EXISTANT




**SATYS**  
DOSSIER PRO  
Façade NORD

n° d'affaire  
2109  
phase  
PC  
date  
01/25/22  
échelle  
1 : 300  
n° de plan  
PC 5B

# EXISTANT

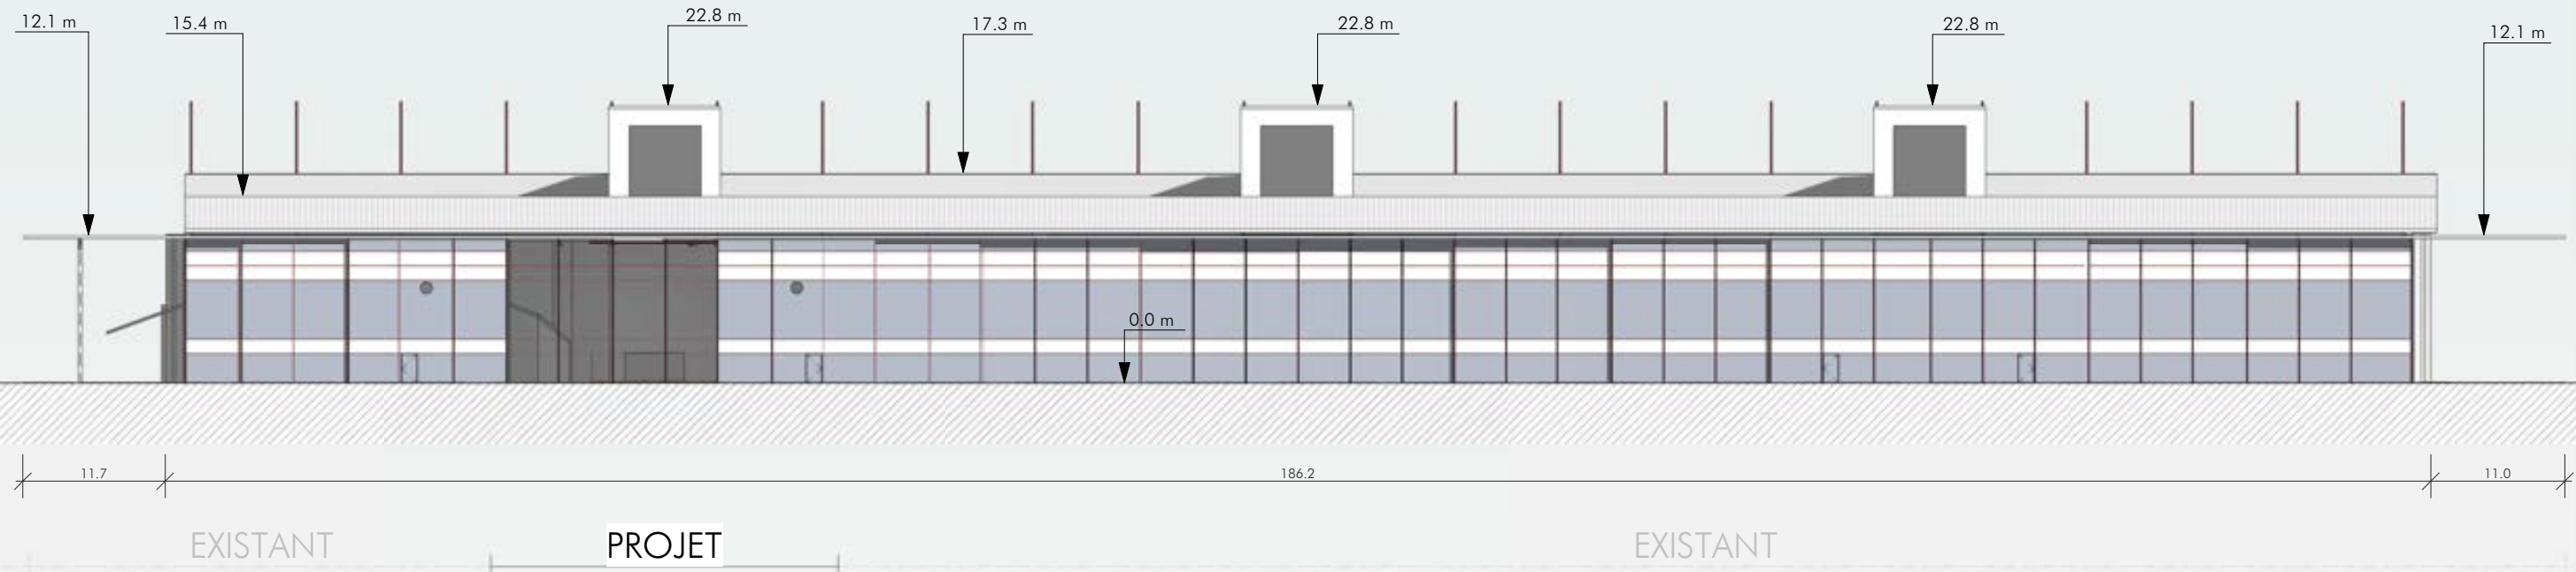


# PROJET

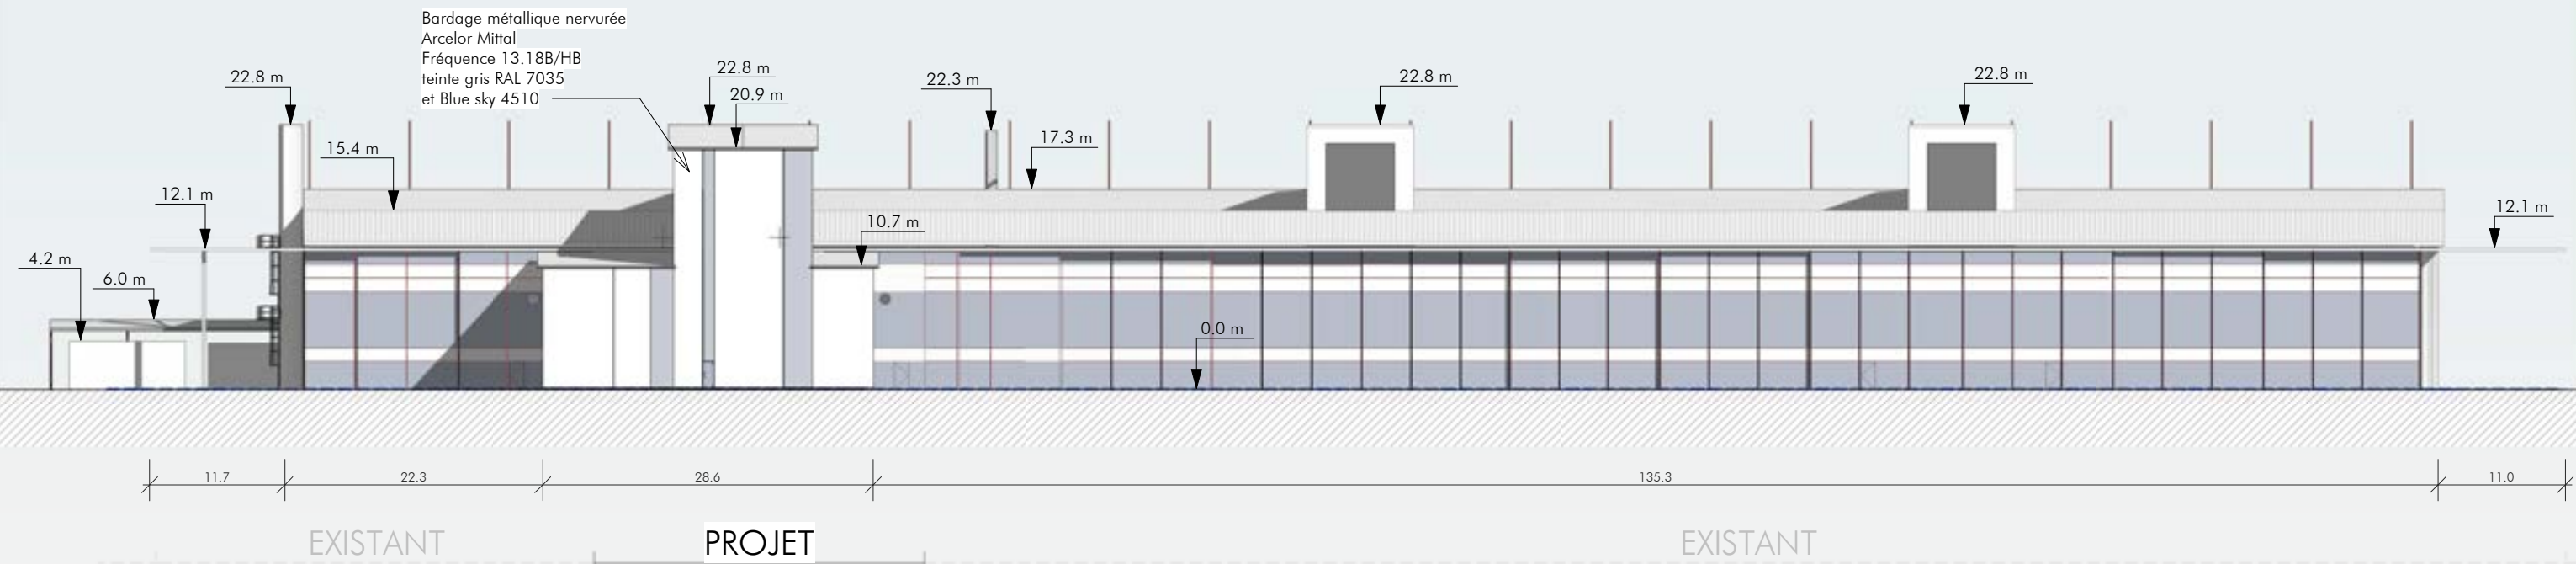


**SATYS**  
DOSSIER PRO  
Façade EST

n° d'affaire  
2109  
phase  
PC  
date  
01/25/22  
échelle  
1 : 550  
n° de plan  
**PC 5C**

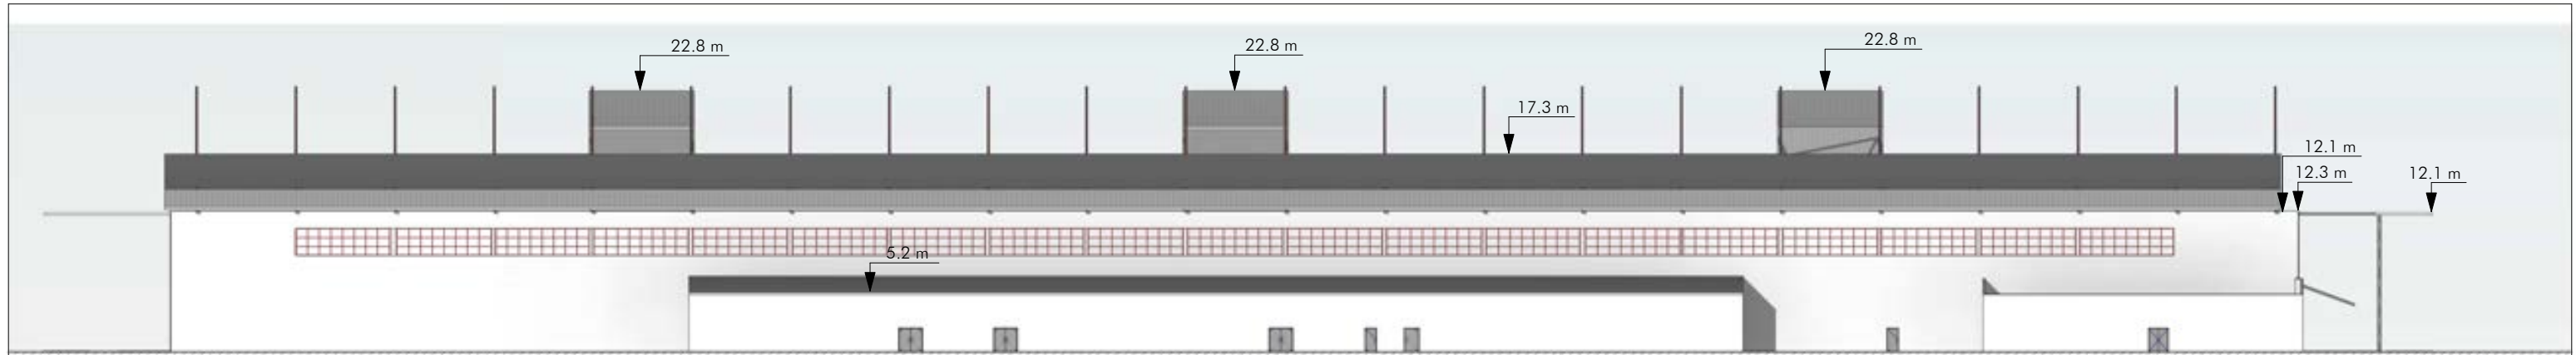


FACADE OUEST

Ech : 1 : 550

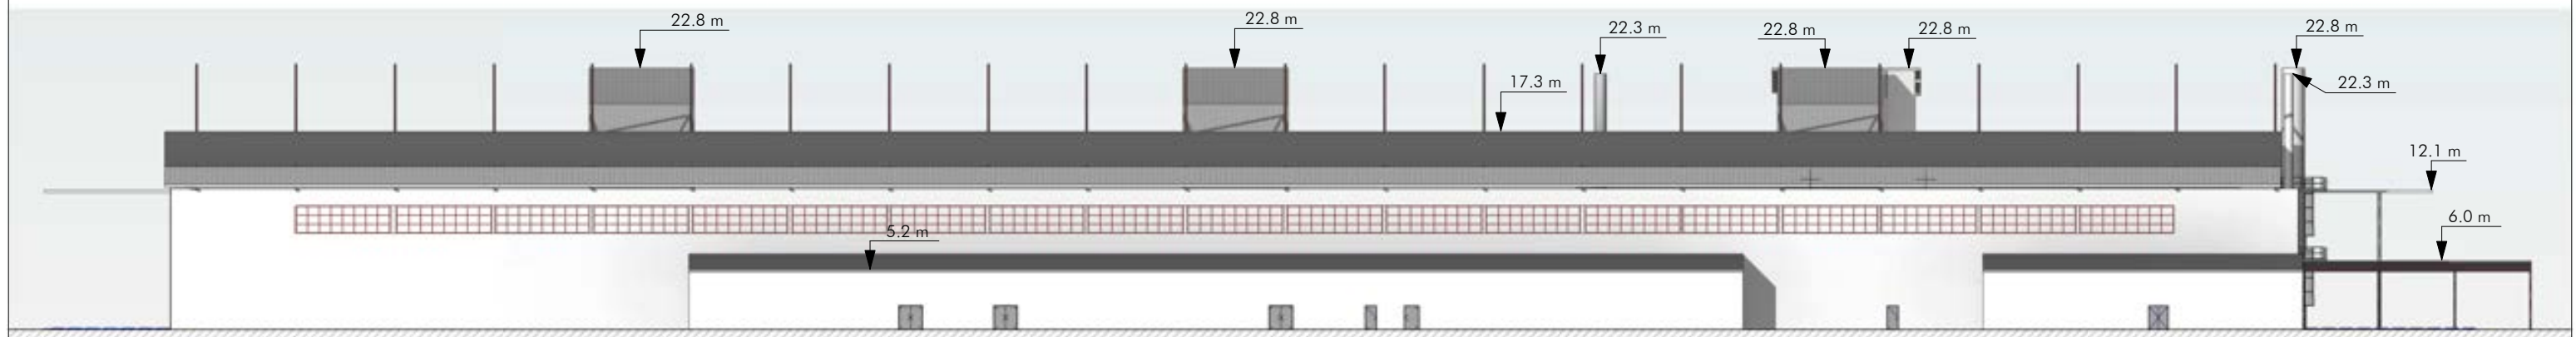


FACADE OUEST

Ech : 1 : 550

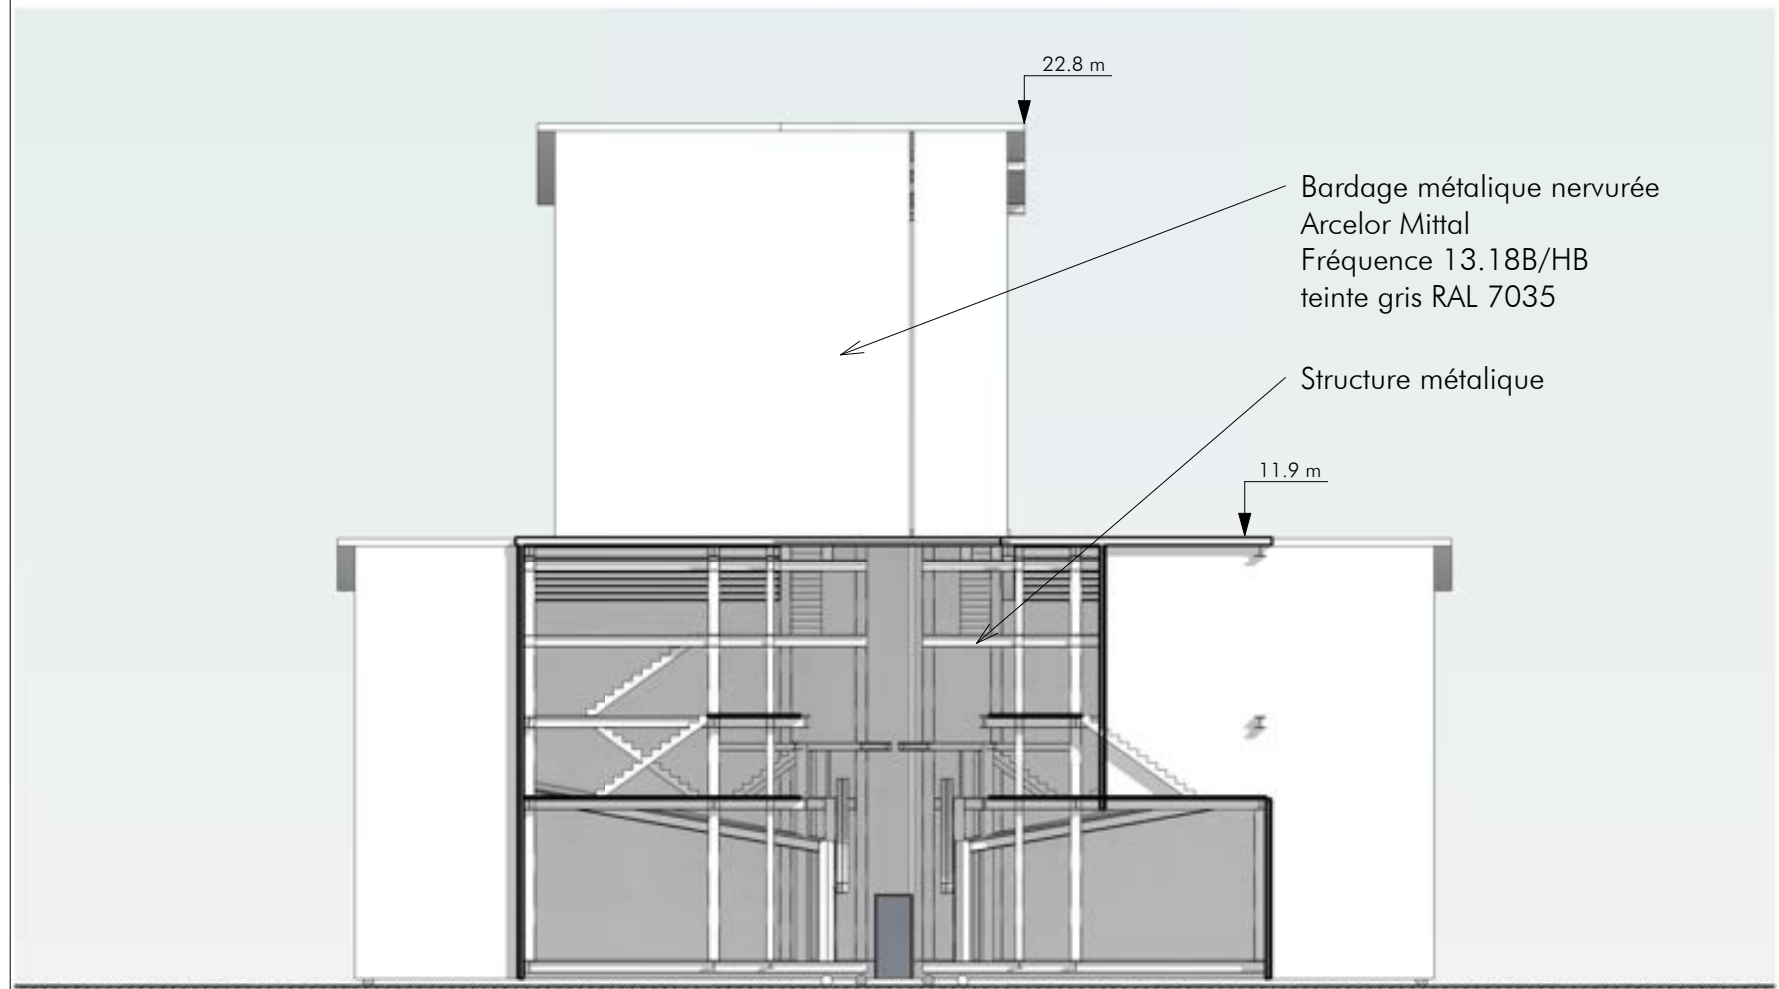

FACADE OUEST DU PROJET



Ech : 1 : 200

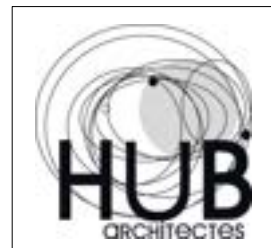

**SATYS**  
DOSSIER PRO  
Façades OUEST


n° d'affaire  
2109  
phase  
PC  
date  
01/21/22  
échelle  
Comme indiqué  
n° de plan  
PC 5D



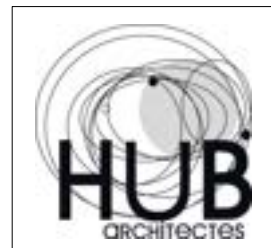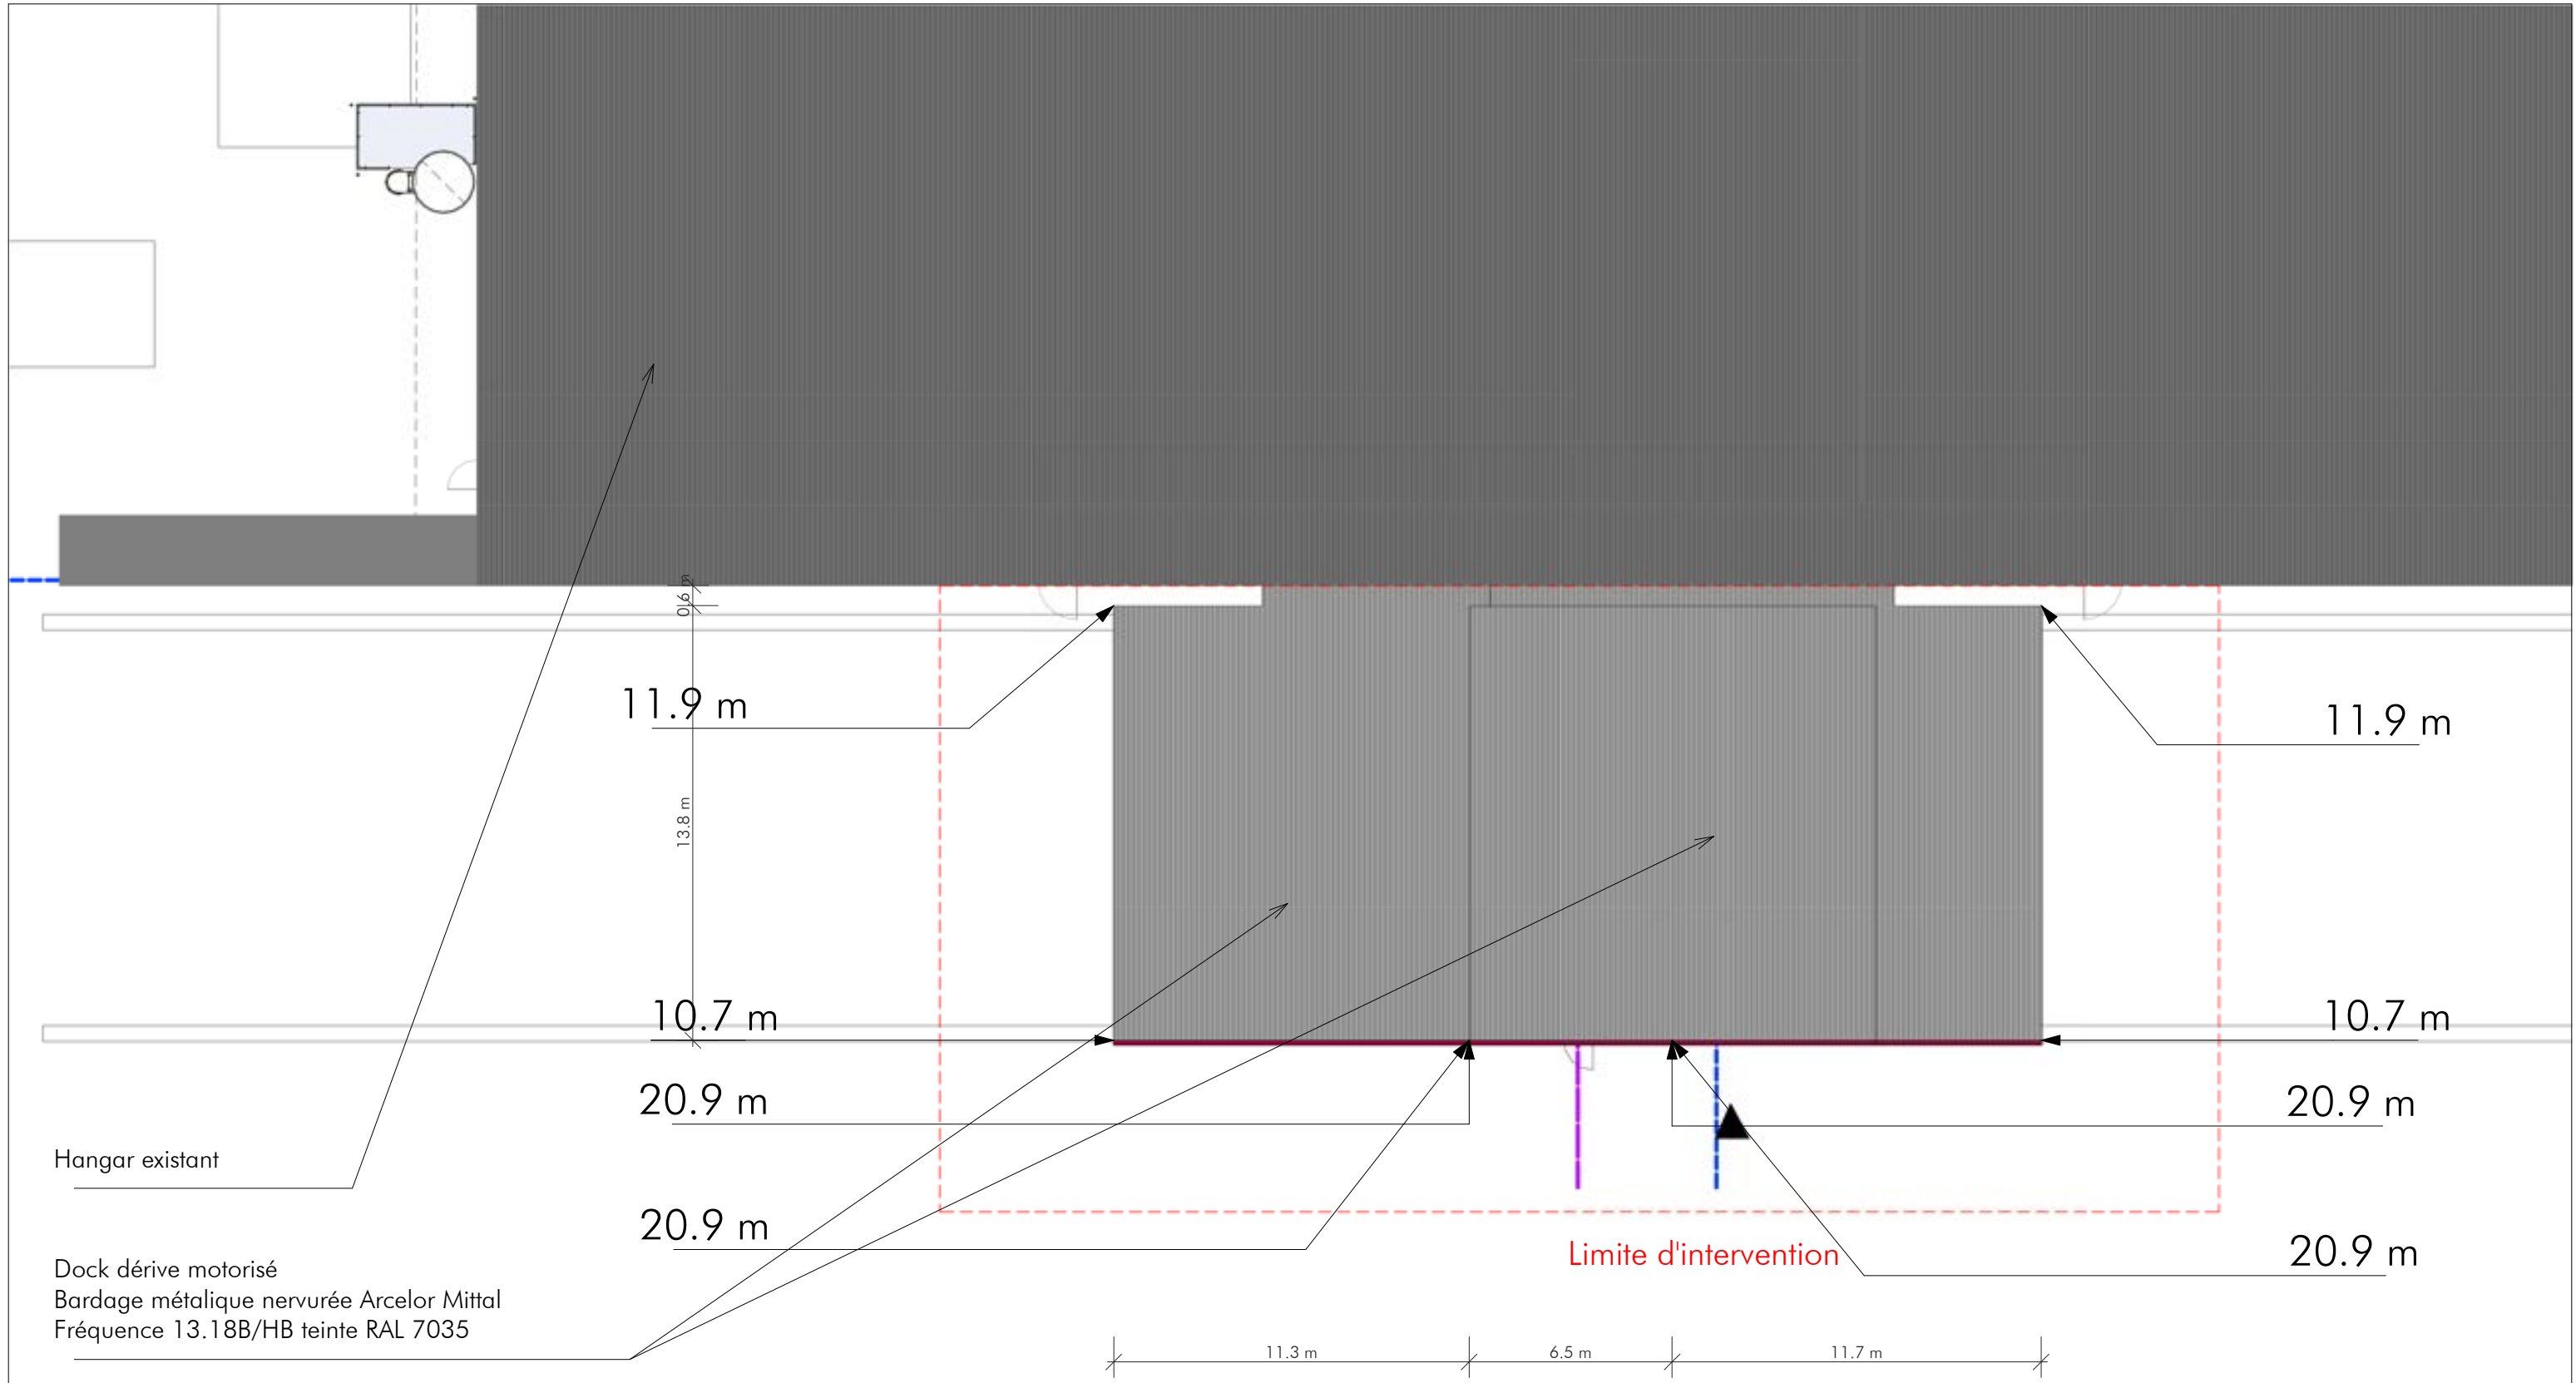

**SATYS**  
 DOSSIER PRO  
 ZOOM TOITURE

n° d'affaire  
 2109  
 phase  
 PC  
 date  
 01/25/22  
 échelle  
 1 : 200  
 n° de plan  
**PC 5E**

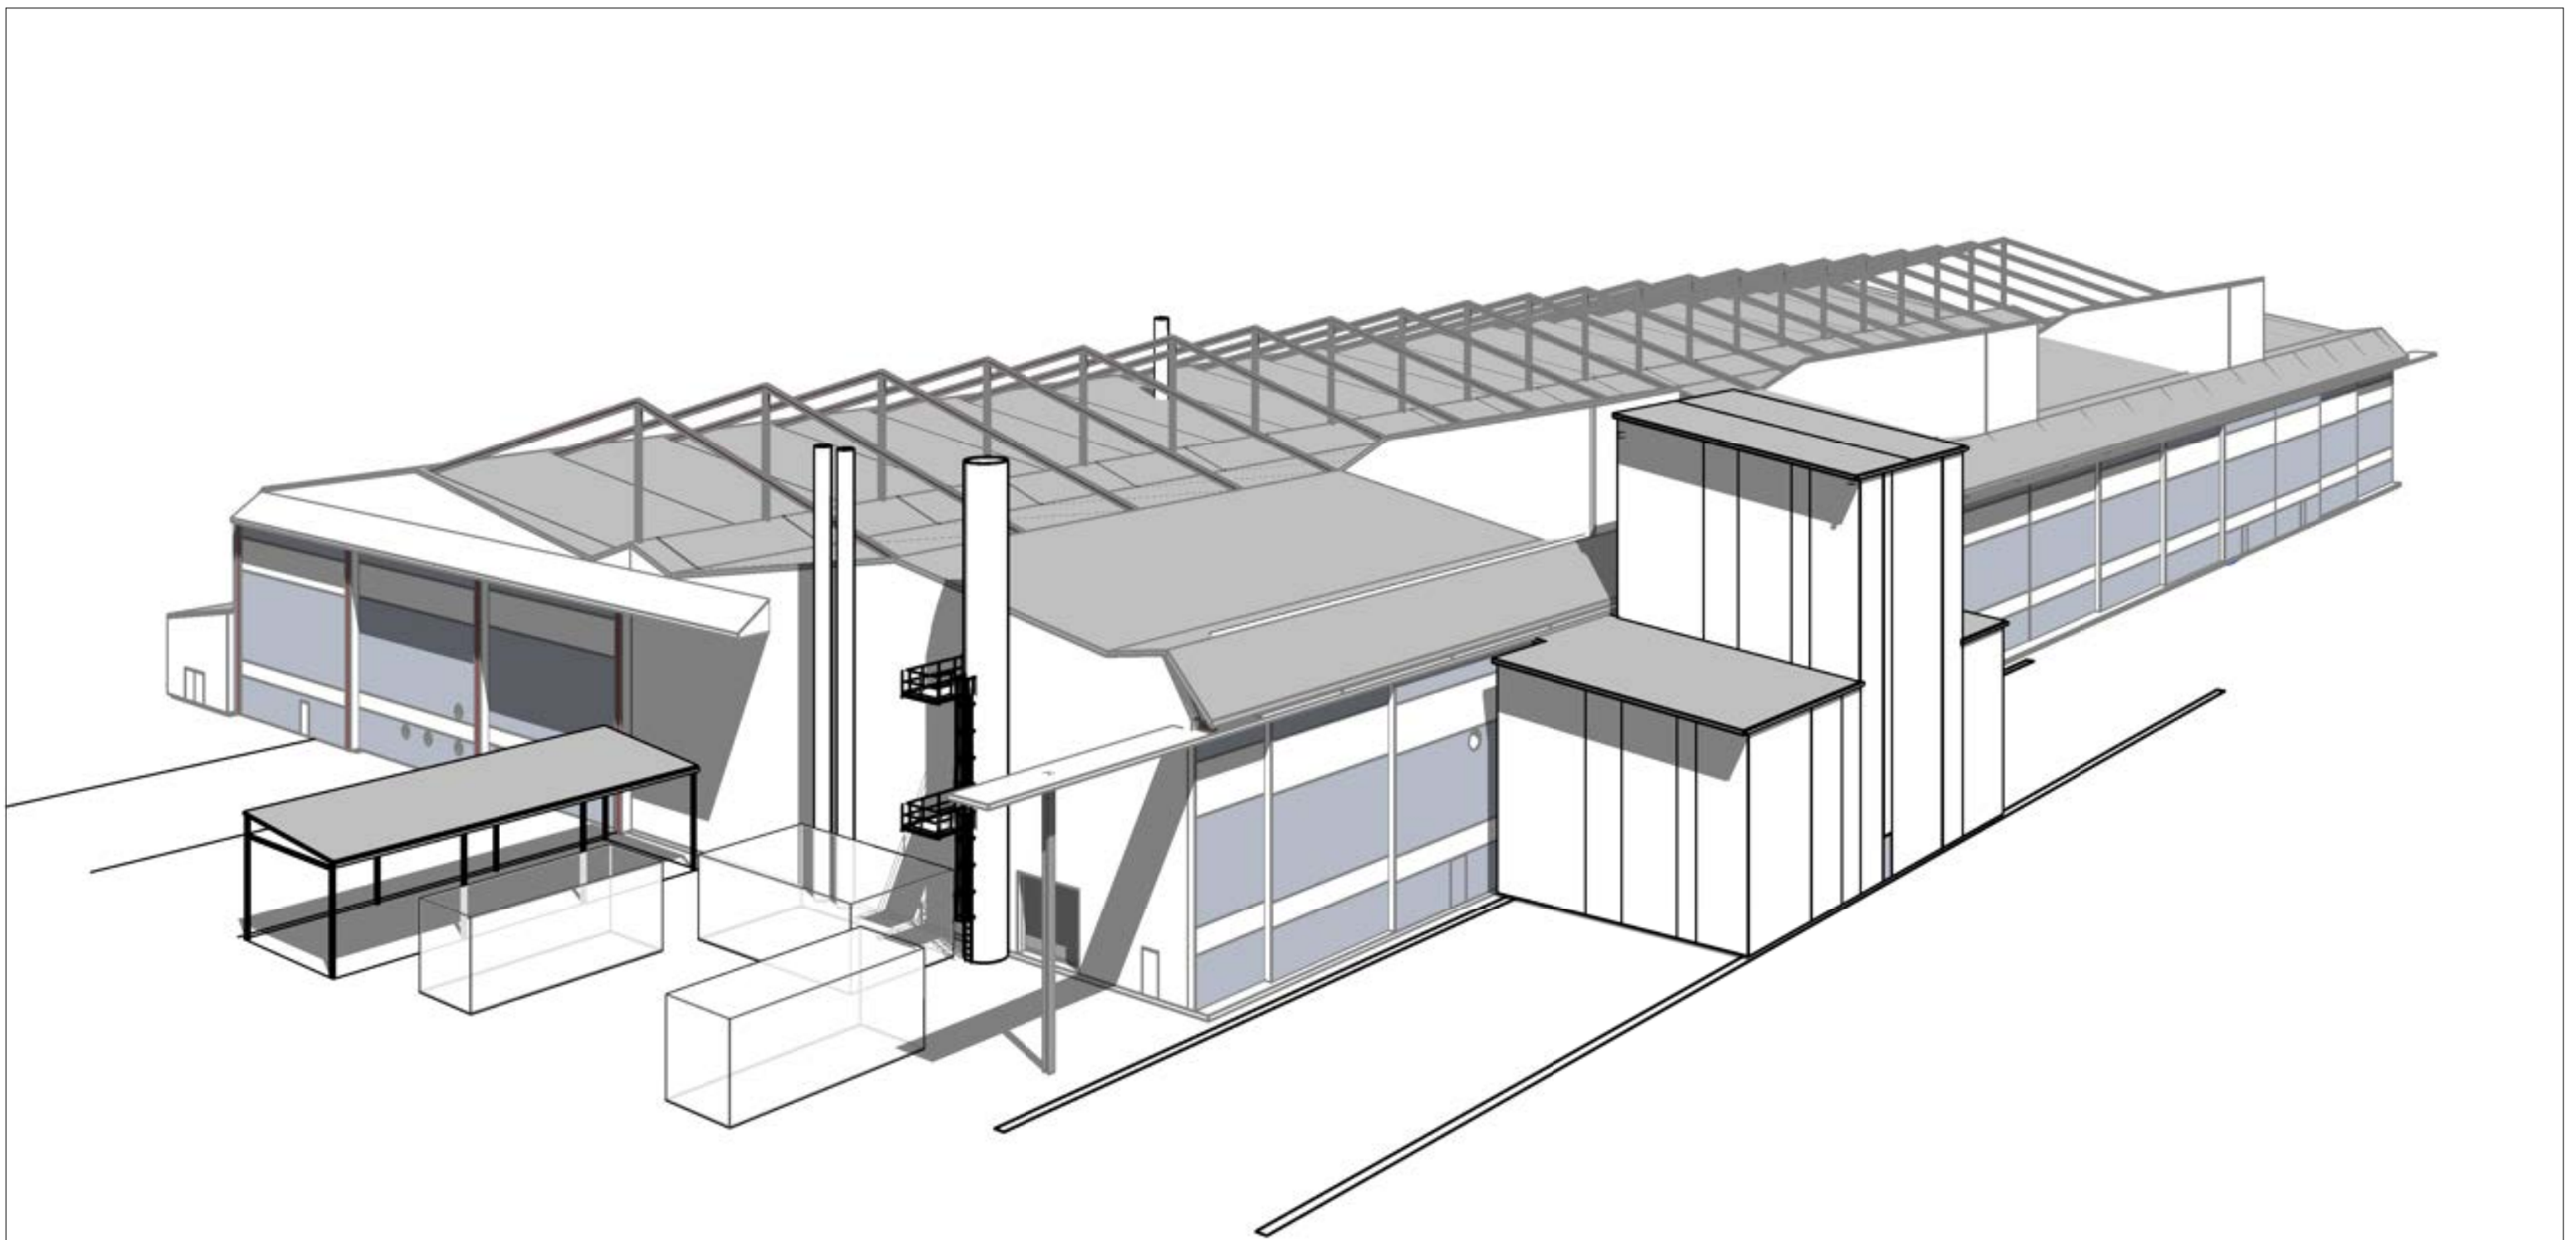

SATYS  
DOSSIER PRO

Vue 3D

n° d'affaire  
2109  
phase  
PC  
date  
05/22/23  
échelle  
n° de plan  
PC 6