


EXTRAIT DE CARTE IGN - 1 / 50,000ème



EXTRAIT DE CARTE IGN - PLAN DE SITUATION - 1 / 25,000ème

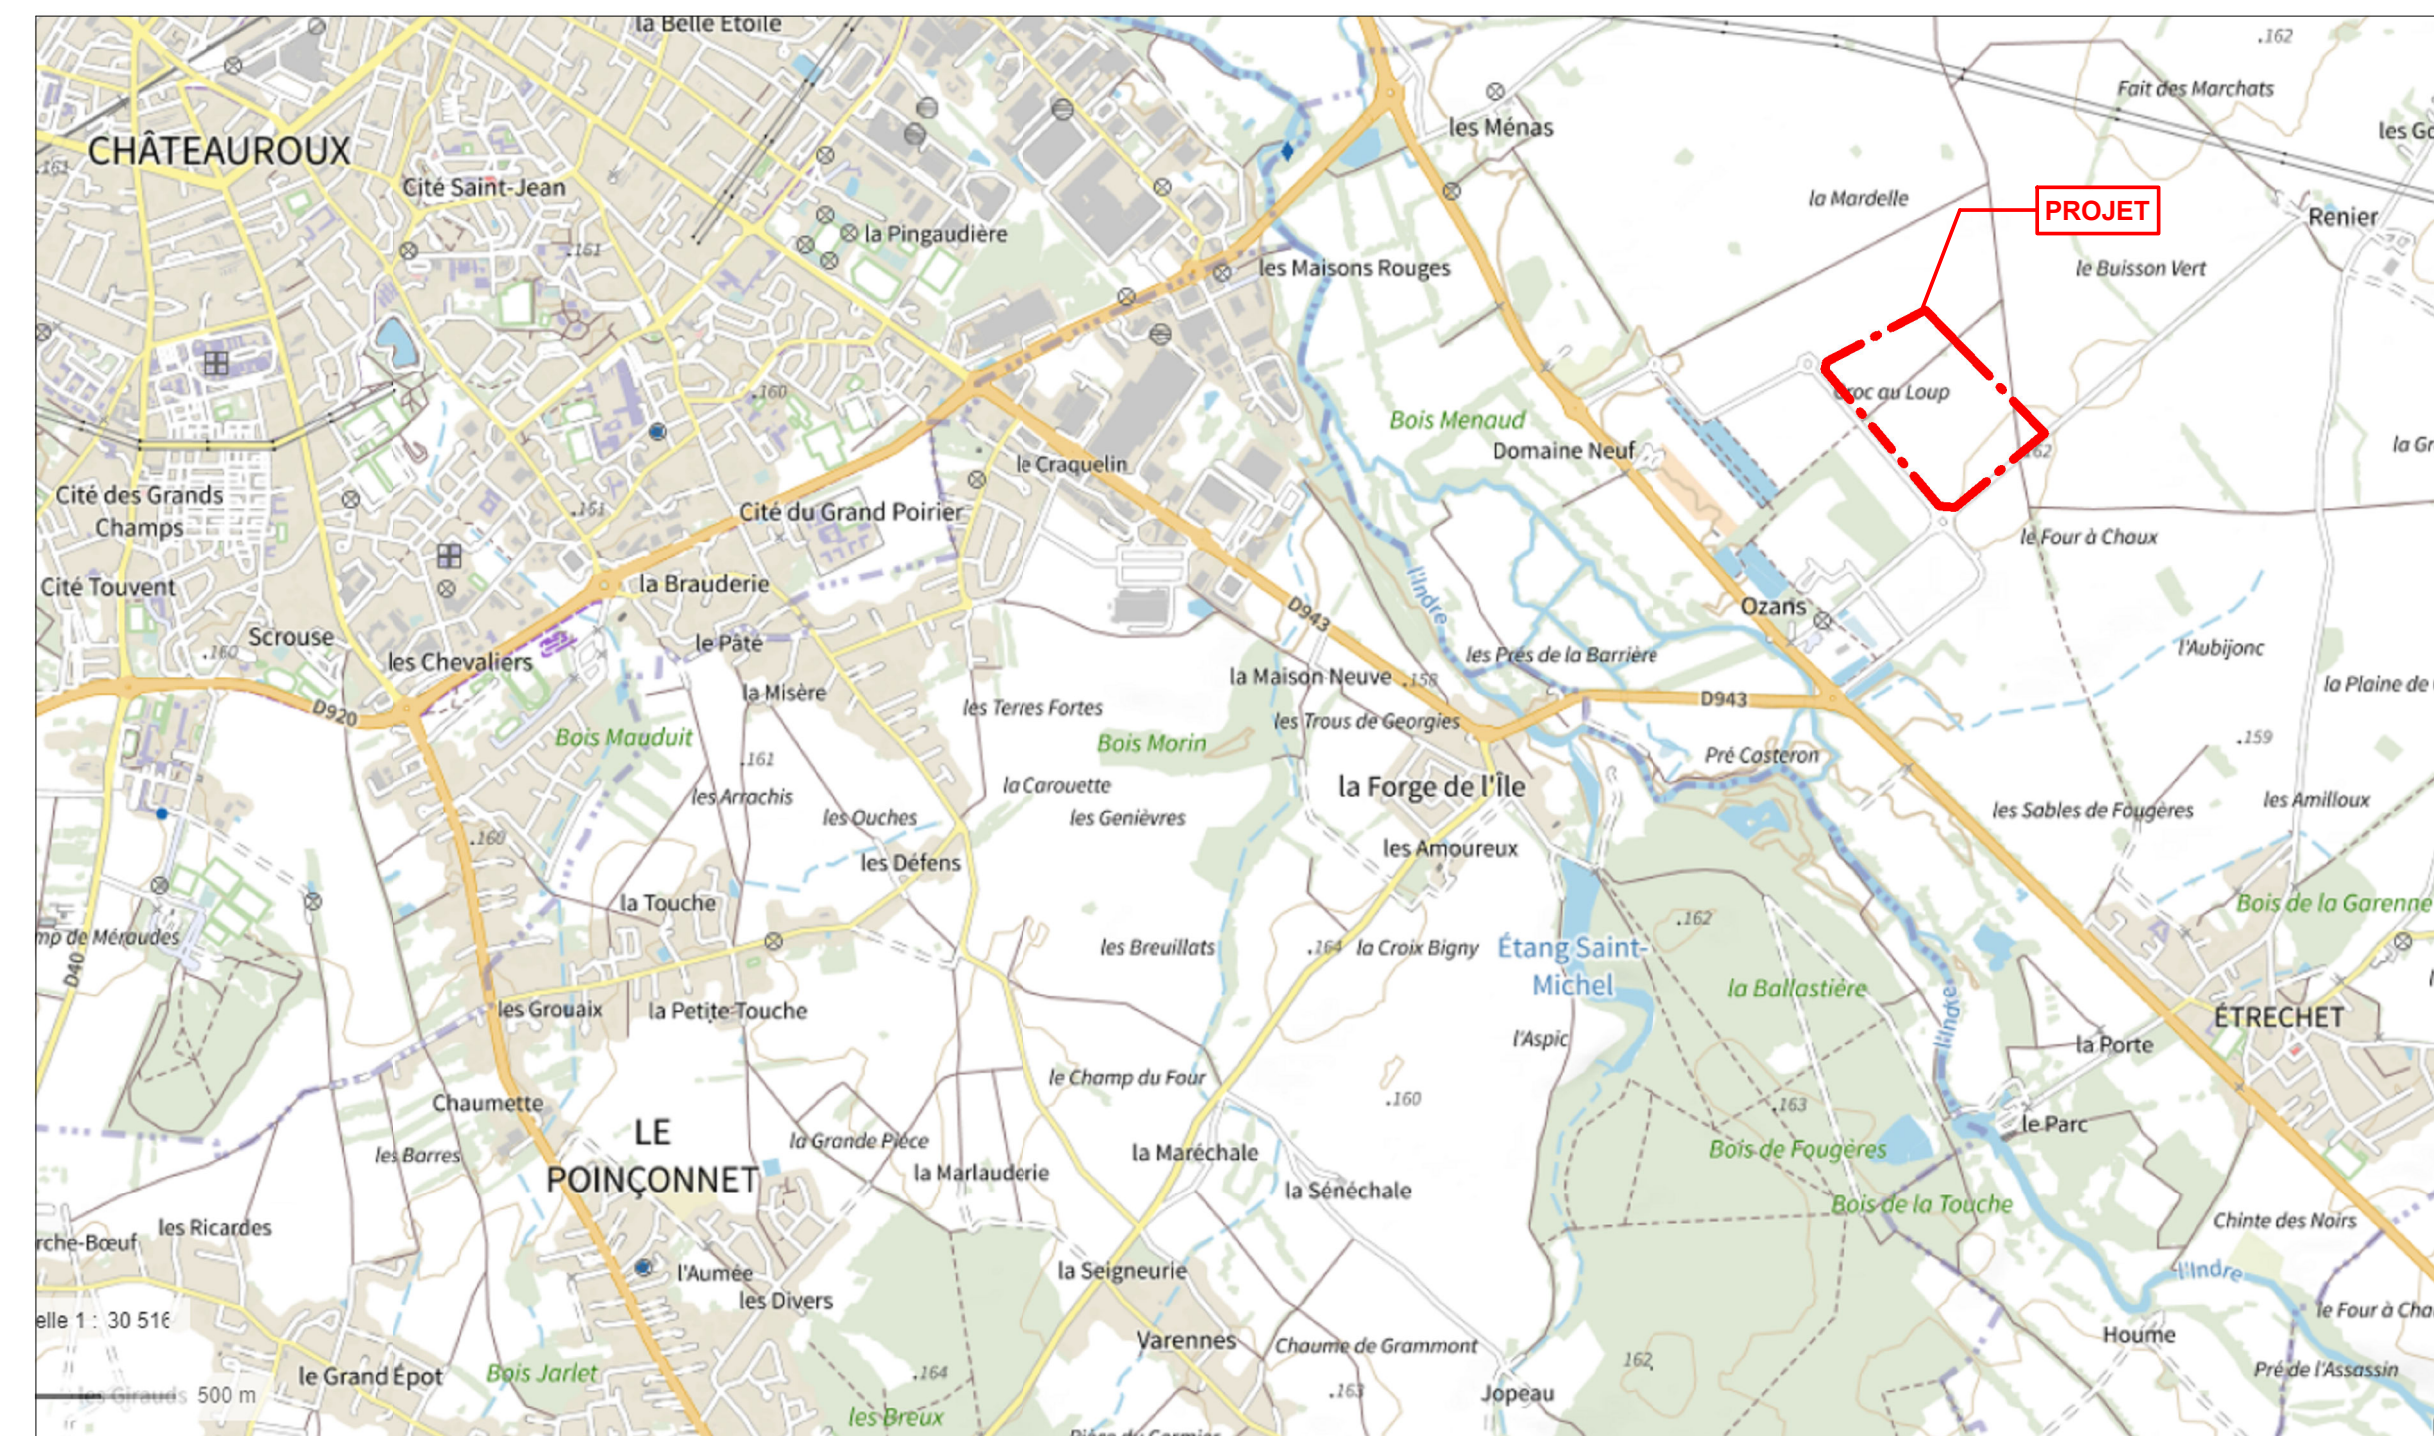

PLAN CADASTRAL - 1 / 10,000ème



PLAN DU TERRAIN - 1 / 2,500ème

**PE 2 - CADASTRE**

Commune	Section	Référence	Superficie (m²)
Étrechet (36120)	0A	108p	4 401,0
		109p	159 692,0
		368p	75 849,0
		440p	1 038,0
SUPERFICIE DU TERRAIN			240 980,0

**LEGENDE :**

- MARGE DE RECUIL
- ZONE NON CONSTRUCTIBLE
- ZONE CONSTRUCTIBLE
- POINTS DE VUES DU REPERAGE PHOTOGRAPHIQUE (cf cahier "II-PROJET ARCHITECTURAL")

**NOMS DES BATIMENTS & IMPLANTATIONS ALTIMETRIQUES :**

- BATIMENT A : ENTREPOT LOGISTIQUE	± 0,00 = 158,49 NGF
- BATIMENT B : POSTE DE CONTRÔLE D'ACCES	± 0,00 = XX,XX NGF
- BATIMENTS C : ABRIS DEUX ROUES	± 0,00 = XX,XX NGF
- BATIMENTS D : OMBRIÈRE PV PARKING VL NORD-EST	± 0,00 = XX,XX NGF
- BATIMENTS E : OMBRIÈRE PV PARKING VL SUD-OUEST	± 0,00 = XX,XX NGF
- BATIMENTS F : OMBRIÈRE PV ZONE ATTENTE PL SUD-OUEST	± 0,00 = XX,XX NGF

**IMPLANTATION ALTIMETRIQUE DE REFERENCE ± 0,00 = 158,49 NGF**

**PLAN DE SITUATION & DU TERRAIN - RAYON DE 200m**

1228 CAO / AP / EB  
1228-V05-GENERAL.rvt  
Ech : Variées  
Revit 2022

**DCB LOGISTICS**  
CREATION D'UNE PLATE-FORME LOGISTIQUE  
PARC D'ACTIVITES DOZANS  
36120 ETRECHET

MAITRE D'OUVRAGE

S.A.S. DCB LOGISTICS  
30, Quai Perrache  
69002 LYON  
+33 (0)4 81 65 27 24  
laurent.seven@dcb-logistics.com  
joffrey.ballan@dcb-logistics.com

ARCHITECTE

S.A.R.L. d'architecture ARCHIFACTORY  
Espace du Ter  
13, Boulevard Jean Monnet  
86200 LARIMOR-PLAGE  
+33 (0)2 97 55 08 80  
Contact@archifactory.eu

DEMANDE D'AUTORISATION ENVIRONNEMENTALE 21 FEVRIER 2023

**DCB LOGISTICS**

**AF**