

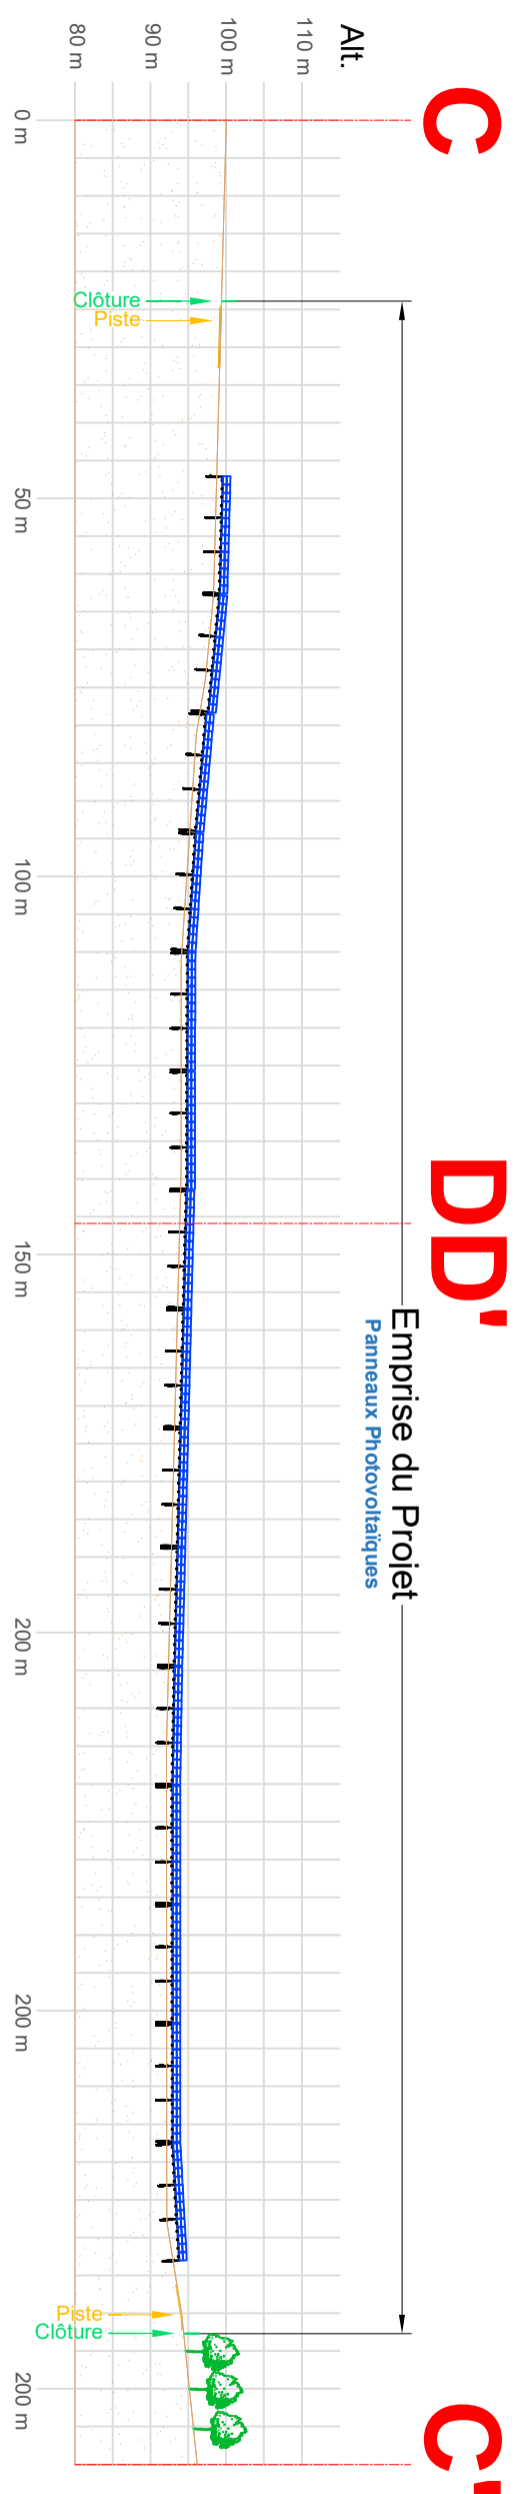


Coupe CC' - 1/1 000 ème

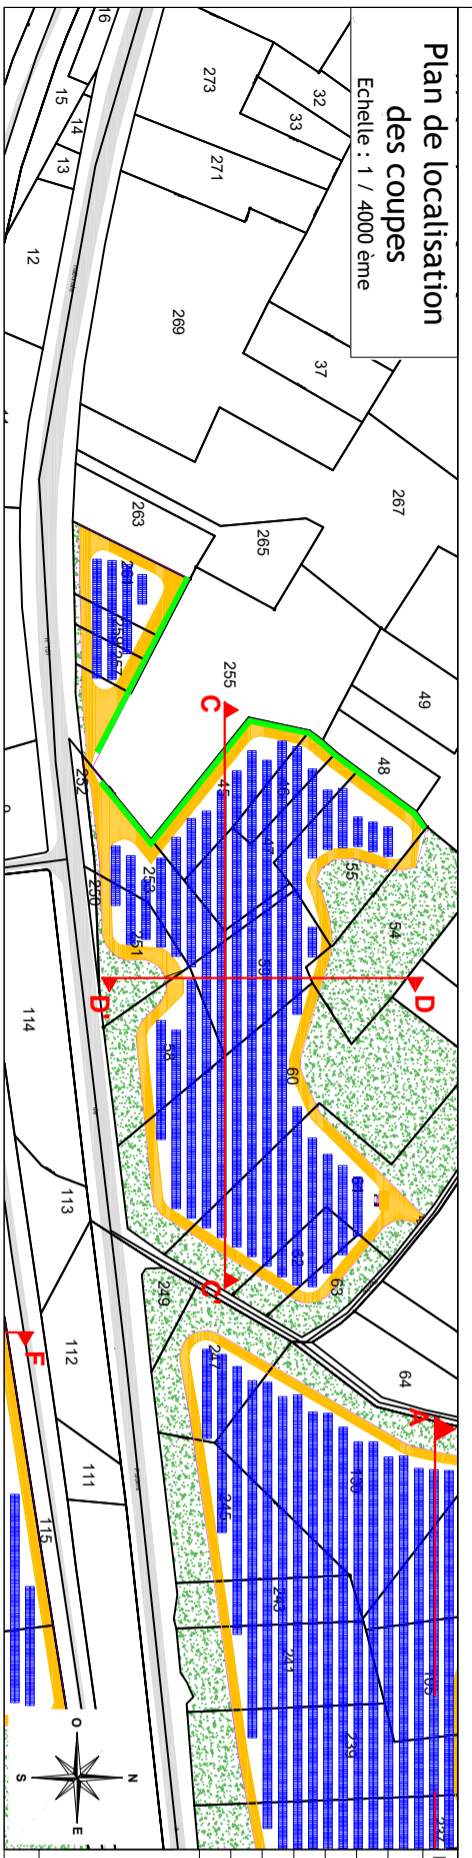

Coupe DD' - 1/1 000 ème

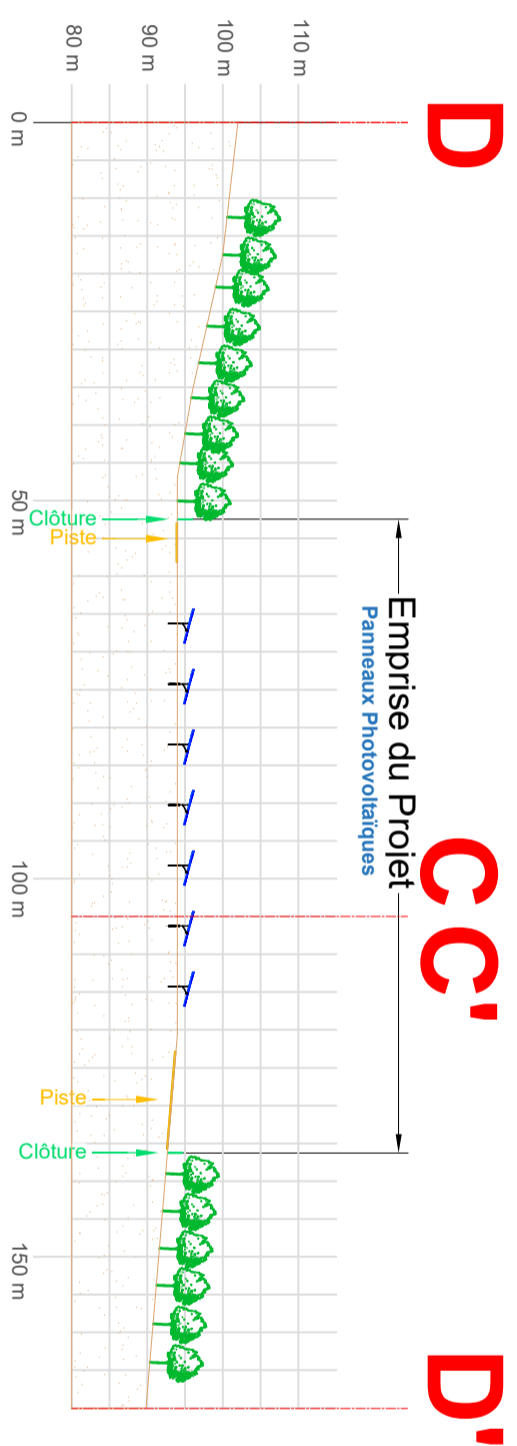

Indice	Modification	Date	Par
D	MEP PC	30/04/21	GWV
C	Modification Implantation	14/04/21	KDA
B	Modification Implantation	29/07/20	KDA
A	Création	08/02/19	GWV

PROJET : **CIRON**
 TITRE : **PC3 : Plan de coupe du terrain ou de la construction**
 Plan de coupe du terrain

TotalEnergies
 Agence Centre Loire
 163 Rue des Sables de Sary
 45770 Saran - France
 Tél. : +33 (0)2 30 32 09 30
 E-mail : contact.saran@totalenergies.com

Département : 36
 N° PLAN : PC3-COUP-E-002
 Echelle : 1/1000
 Date : 30/11/2021

G. NOWATZKI - ARCHITECTE DPLG
 59400 MAIRIEURVILLE
 34370 MAIRIEURVILLE
 06 26 01 07 05
 Siret: 400753273100820

Ce plan est la propriété de TotalEnergies. Il ne peut être reproduit sans son autorisation.