



# Coupe CC' - 1/1 000 ème

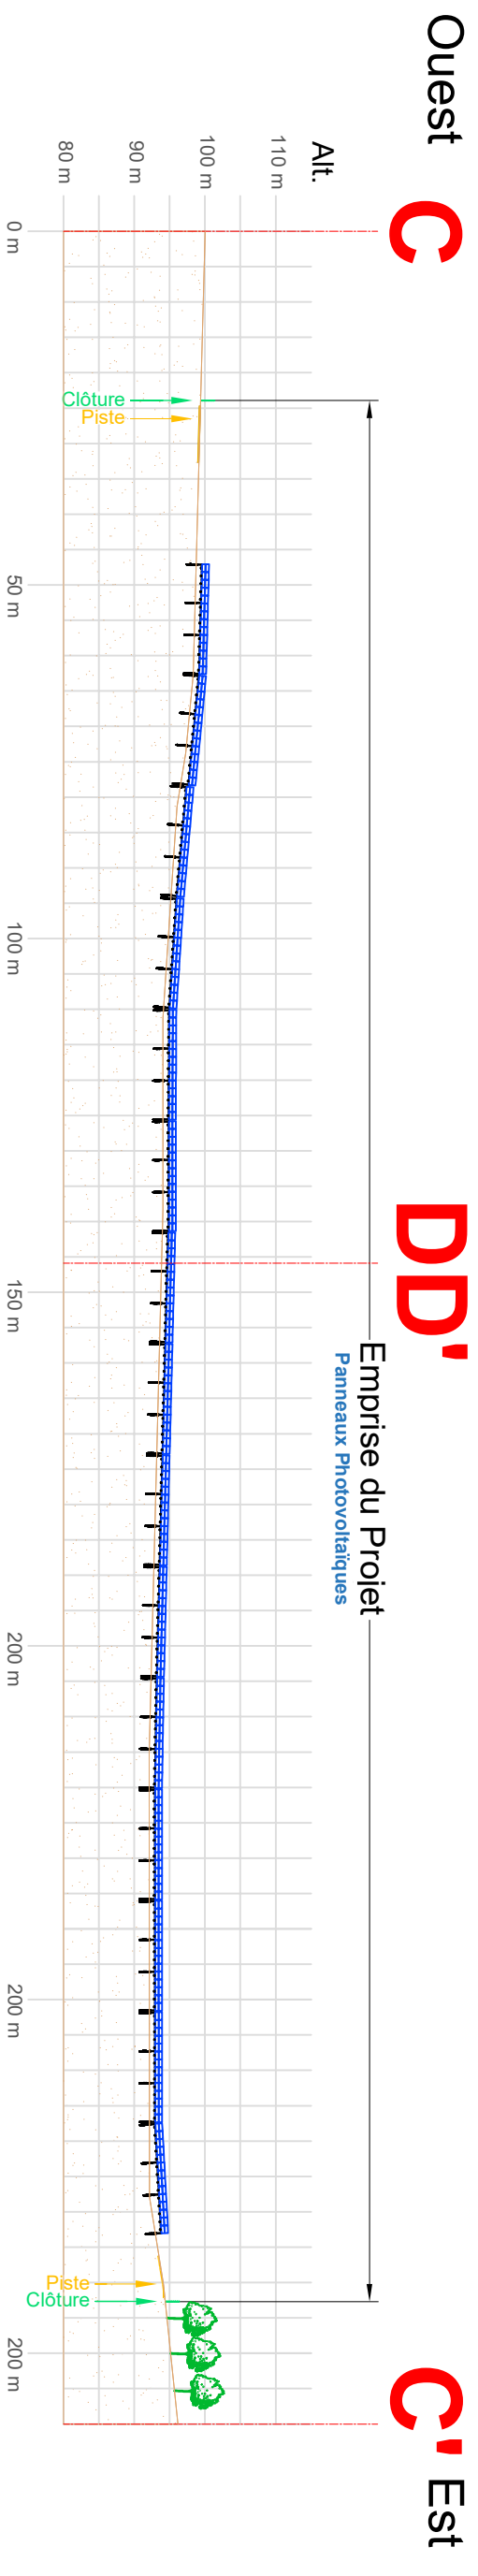


# Coupe DD' - 1/1 000 ème

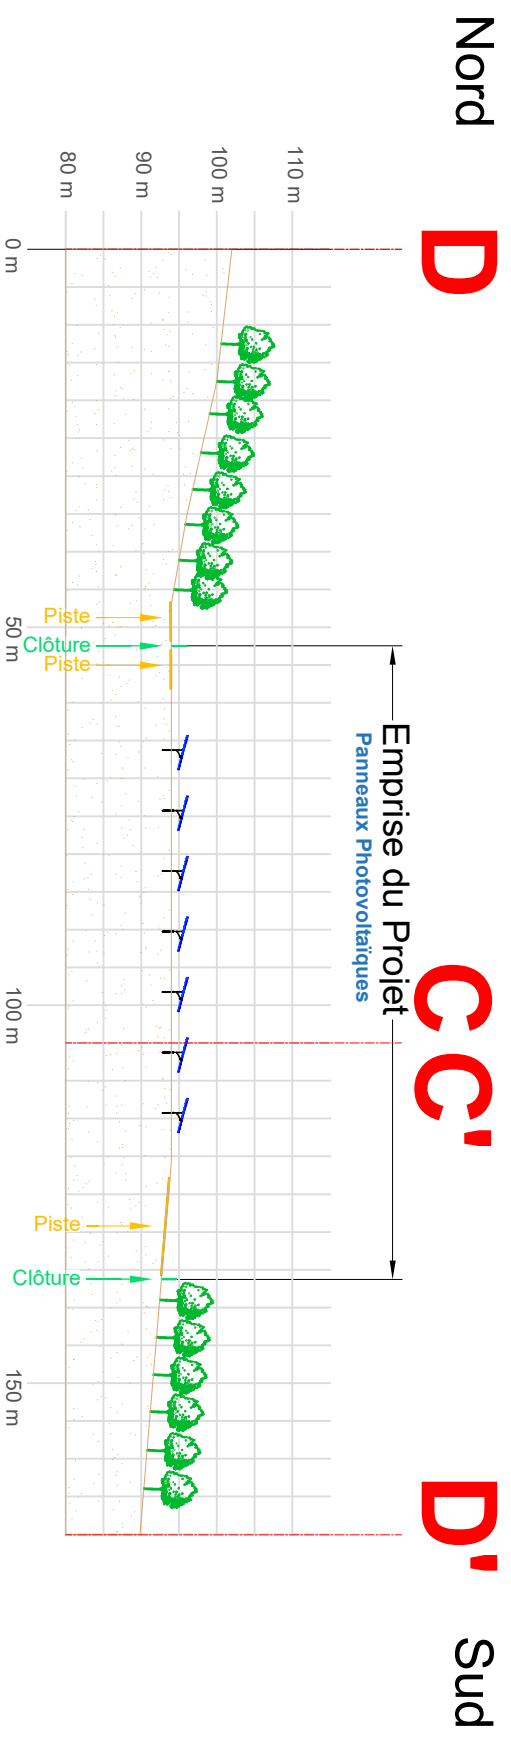

# Plan de localisation des coupes

Echelle : 1 / 4000 ème

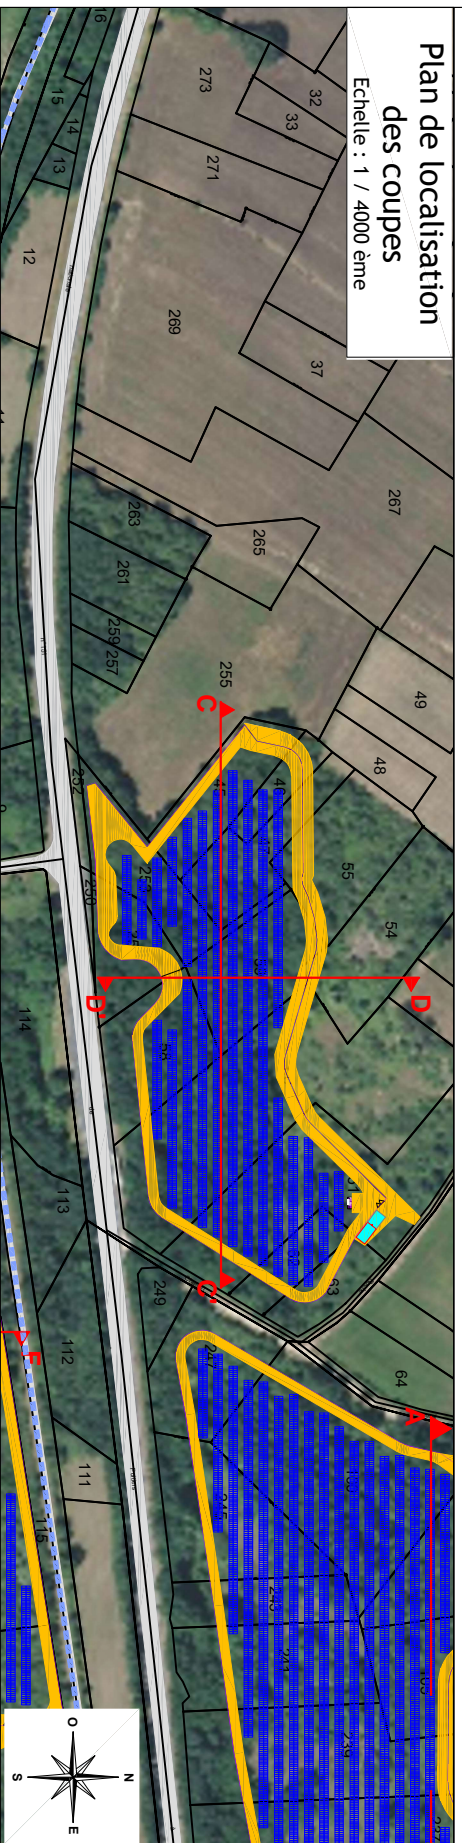

Indice	Modification	Date	Par
D	MEP PC	30/04/21	GWV
C	Modification Implantation	14/04/21	KDA
B	Modification Implantation	29/07/20	KDA
A	Création	08/02/19	GWV

C. NOWATZKI - ARCHITECTE DPLG  
 594 Chemin Le Quarante  
 34378 MARMELAN  
 06.26.01.40.93  
 Siret 40075327300020

Département : 36 N° PLAN : PC3-COUPPE-002

PROJET : CIRON

TITRE :

PC3 : Plan de coupe du terrain ou de la construction  
 Plan de coupe du terrain



TotalEnergies  
 Agence Centre Loire  
 163 Rue des Sables de Sarv  
 45770 Saran - France  
 Tél. : +33 (0)2 30 32 09 30  
 E-mail : contact.saran@totalenergies.com

Format : A3 Echelle : 1/1000  
 Dessiné par : GWV Date : 30/11/2021  
 Validé par : ARI Date : 30/11/2021

Ce plan est la propriété de TotalEnergies. Il ne peut être reproduit sans son autorisation.