



SPEL - Langa
ZAC de Cap Malo
Avenue du Phare de la Balue
35520 La Mézière

Parc éolien de Sainte-Lizaigne

Commune de Sainte-Lizaigne (36260)

Dossier de Demande d'Autorisation Environnementale

PLAN DES FAÇADES ET DES TOITURES ÉOLIENNE ET POSTE DE LIVRAISON

Affaire suivie par :




Réalisation cartographique par :



Réalisation : OptiGéo - juin 2018
Source : Terre et Lac Conseil ; OptiGéo


ÉOLIENNE - Plan des façades et toiture

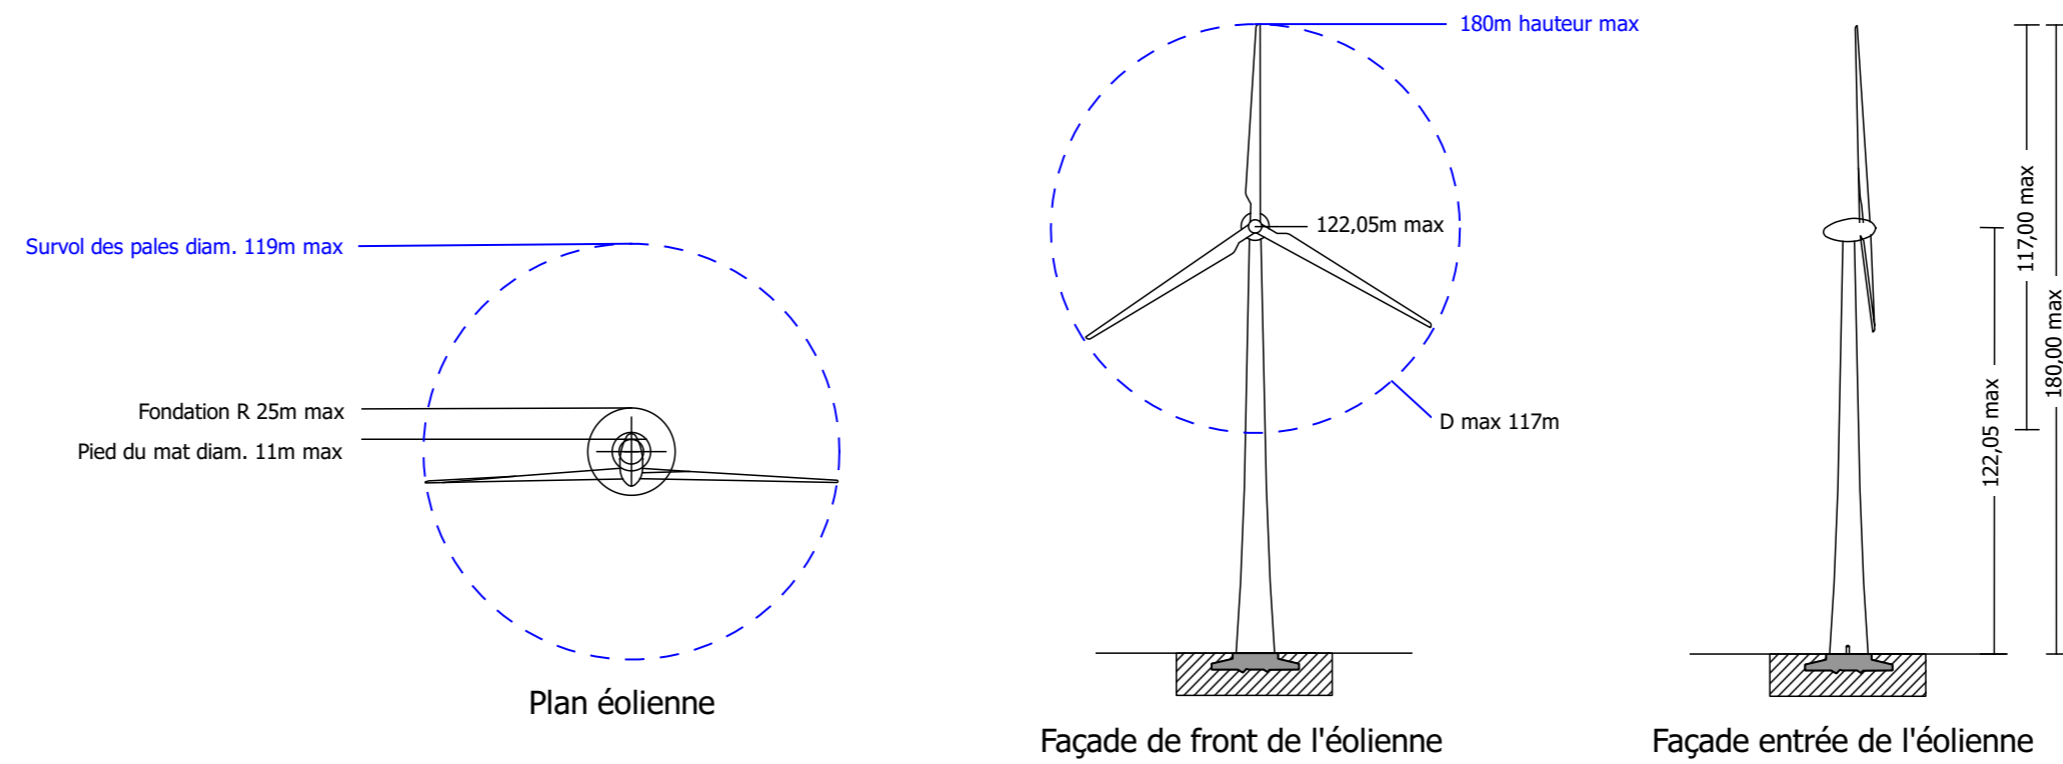

ÉOLIENNE - Tableau des coordonnées géographiques

Eolienne	X Lambert93	Y Lambert93	X Lambert 2 Etendu	Y Lambert 2 Etendu	WGS84 DD Nord	WGS84 DD Est	WGS84 DMS Nord	WGS84 DMS Est
E1	622110.68	6659336.82	572473.838	2225603.673	47.029712	1.9743655	47°01'46.9632"	1°58'27.7158"
E2	622596.08	6659333.58	572959.64	2225604.496	47.0297394	1.980757	47°01'47.0618"	1°58'50.7252"
E3	623085.43	6659336.21	573449.346	2225611.226	47.0298198	1.9871995	47°01'47.3513"	1°59'13.9182"
E4	621443.5	6658623.7	571812.124	2224884.417	47.0232137	1.9657041	47°01'23.5693"	1°57'56.5348"
E5	621919.75	6658866.21	572286.708	2225131.102	47.0254529	1.9719323	47°01'31.6304"	1°58'18.9563"
E6	622390.93	6658864.15	572758.269	2225132.986	47.0254895	1.9781359	47°01'31.7622"	1°58'41.2892"
E7	622862.81	6658871.03	573230.456	2225143.823	47.0256062	1.9843472	47°01'32.1823"	1°59'03.6499"

POSTE DE LIVRAISON - Plan des façades et toiture

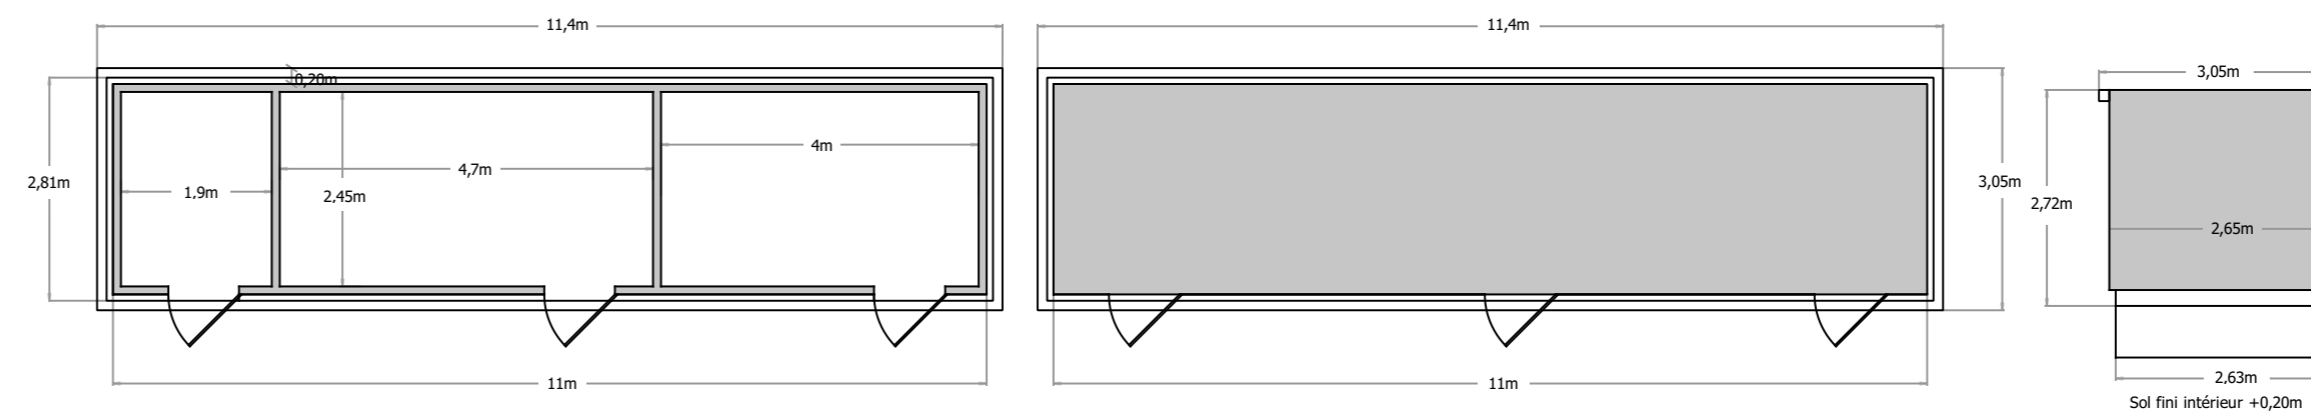

POSTE DE LIVRAISON - Aspect des façades et toitures



POSTE DE LIVRAISON - Insertion du projet dans son environnement

