


Annexe 1

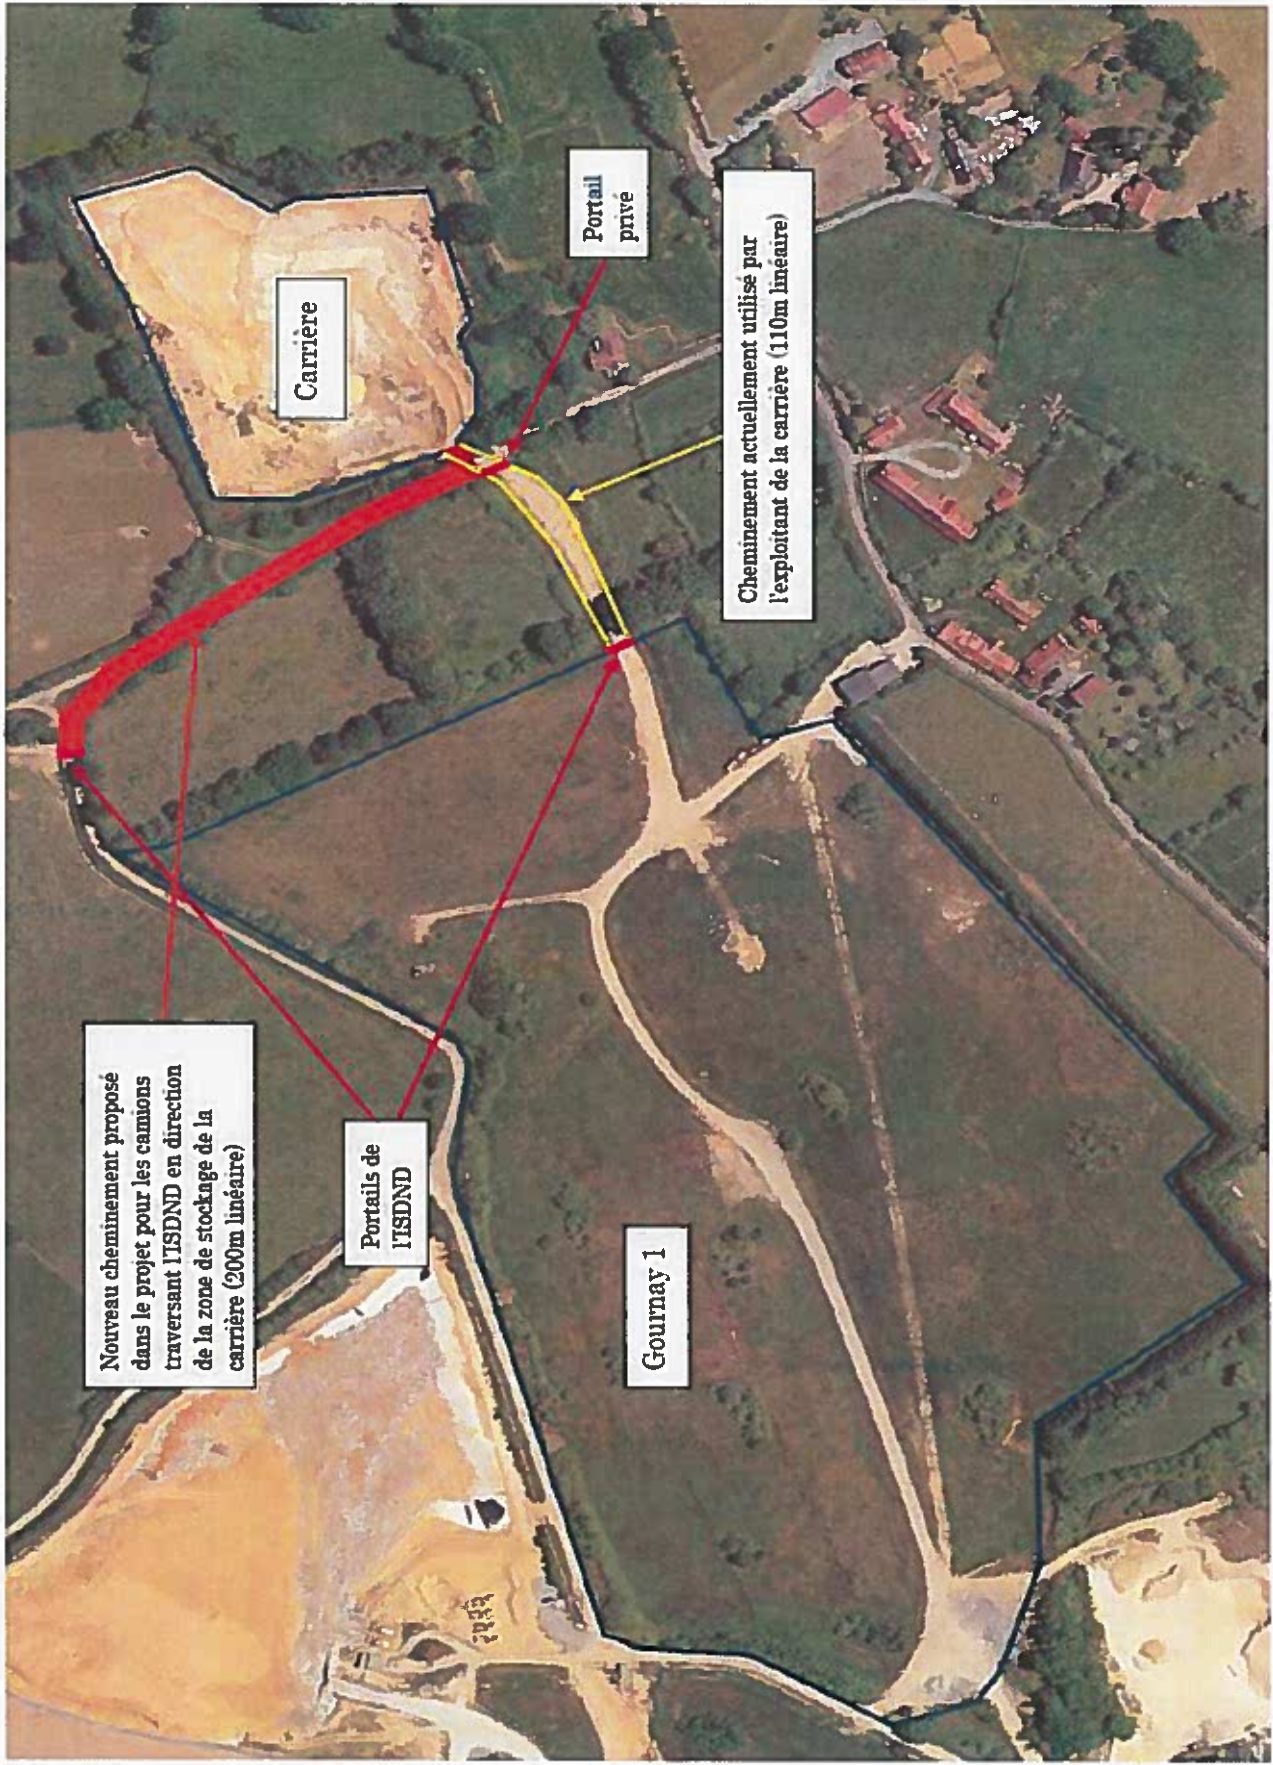

Nouveau cheminement proposé dans le projet pour les camions traversant l'ISDND en direction de la zone de stockage de la carrière (200m linéaire)

Portails de l'ISDND

Gournay 1

Carrière

Portail privé

Cheminement actuellement utilisé par l'exploitant de la carrière (110m linéaire)