

maître d'ouvrage

Préfecture de l'Indre



PREFECTURE DE L'INDRE
Direction Départementale
des Territoires

Service Planification, Risques, Eau, Nature
cité administrative
boulevard G.Sand
36020 CHATEAUROUX

Plan de Prévention des Risques d'Inondation





**vallée de la Théols
de Bommiers à Reuilly**

Cartographie du zonage réglementaire au 1/5 000 è

CARTE DU ZONAGE REGLEMENTAIRE LA THEOLS REUILLY - PLANCHE 1

LEGENDE

Zones à préserver de toute urbanisation

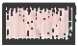-  Zone A1
-  Zone A2
-  Zone A3
-  Zone A4

Zones pouvant être urbanisées sous conditions

-  Zone B1
-  Zone B2

Echelle : 1 / 5 000





0 250 m

COMMUNE DE DIGNY

CARTE DU ZONAGE REGLEMENTAIRE LA THEOLS DIOU - PLANCHE 2

LEGENDE

Zones à préserver de toute urbanisation


-  Zone A1
-  Zone A2
-  Zone A3
-  Zone A4

Zones pouvant être urbanisées sous conditions


-  Zone B1
-  Zone B2

Echelle : 1 / 5 000

0 250 m

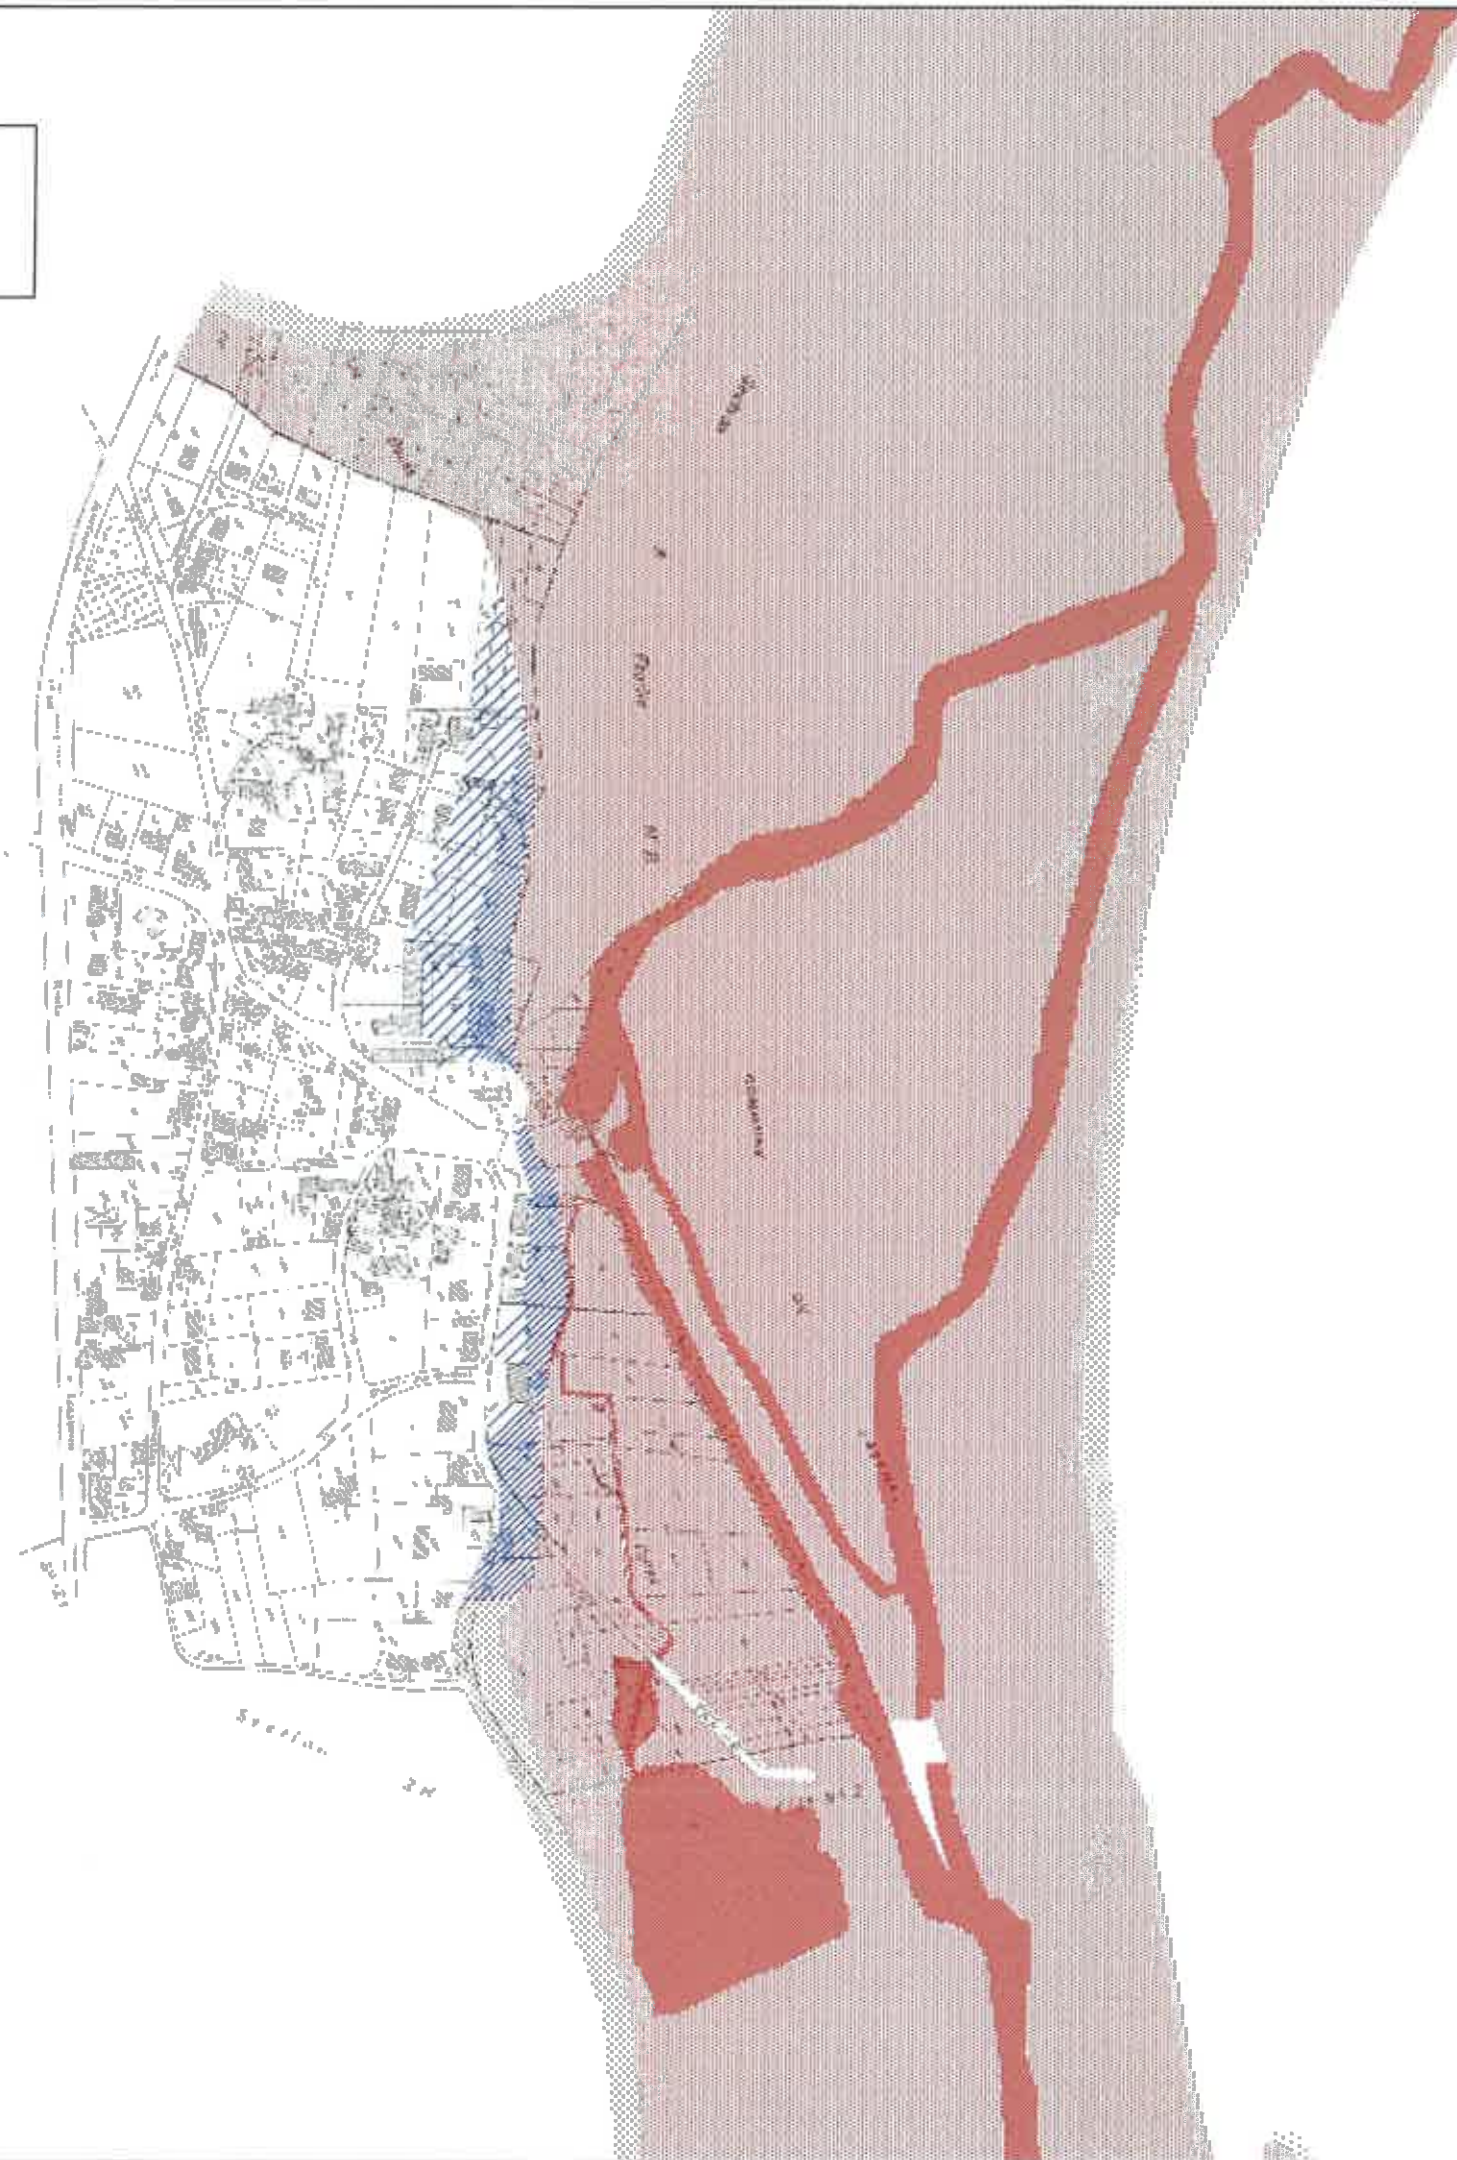



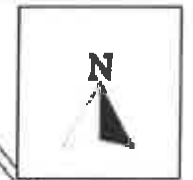

CARTE DU ZONAGE REGLEMENTAIRE LA THEOLS ISSOUDUN - PLANCHE 3



LEGENDE



Zones à préserver de toute urbanisation

-  Zone A1
-  Zone A2
-  Zone A3
-  Zone A4

Zones pouvant être urbanisées sous conditions

-  Zone B1
-  Zone B2

Echelle : 1 / 5 000

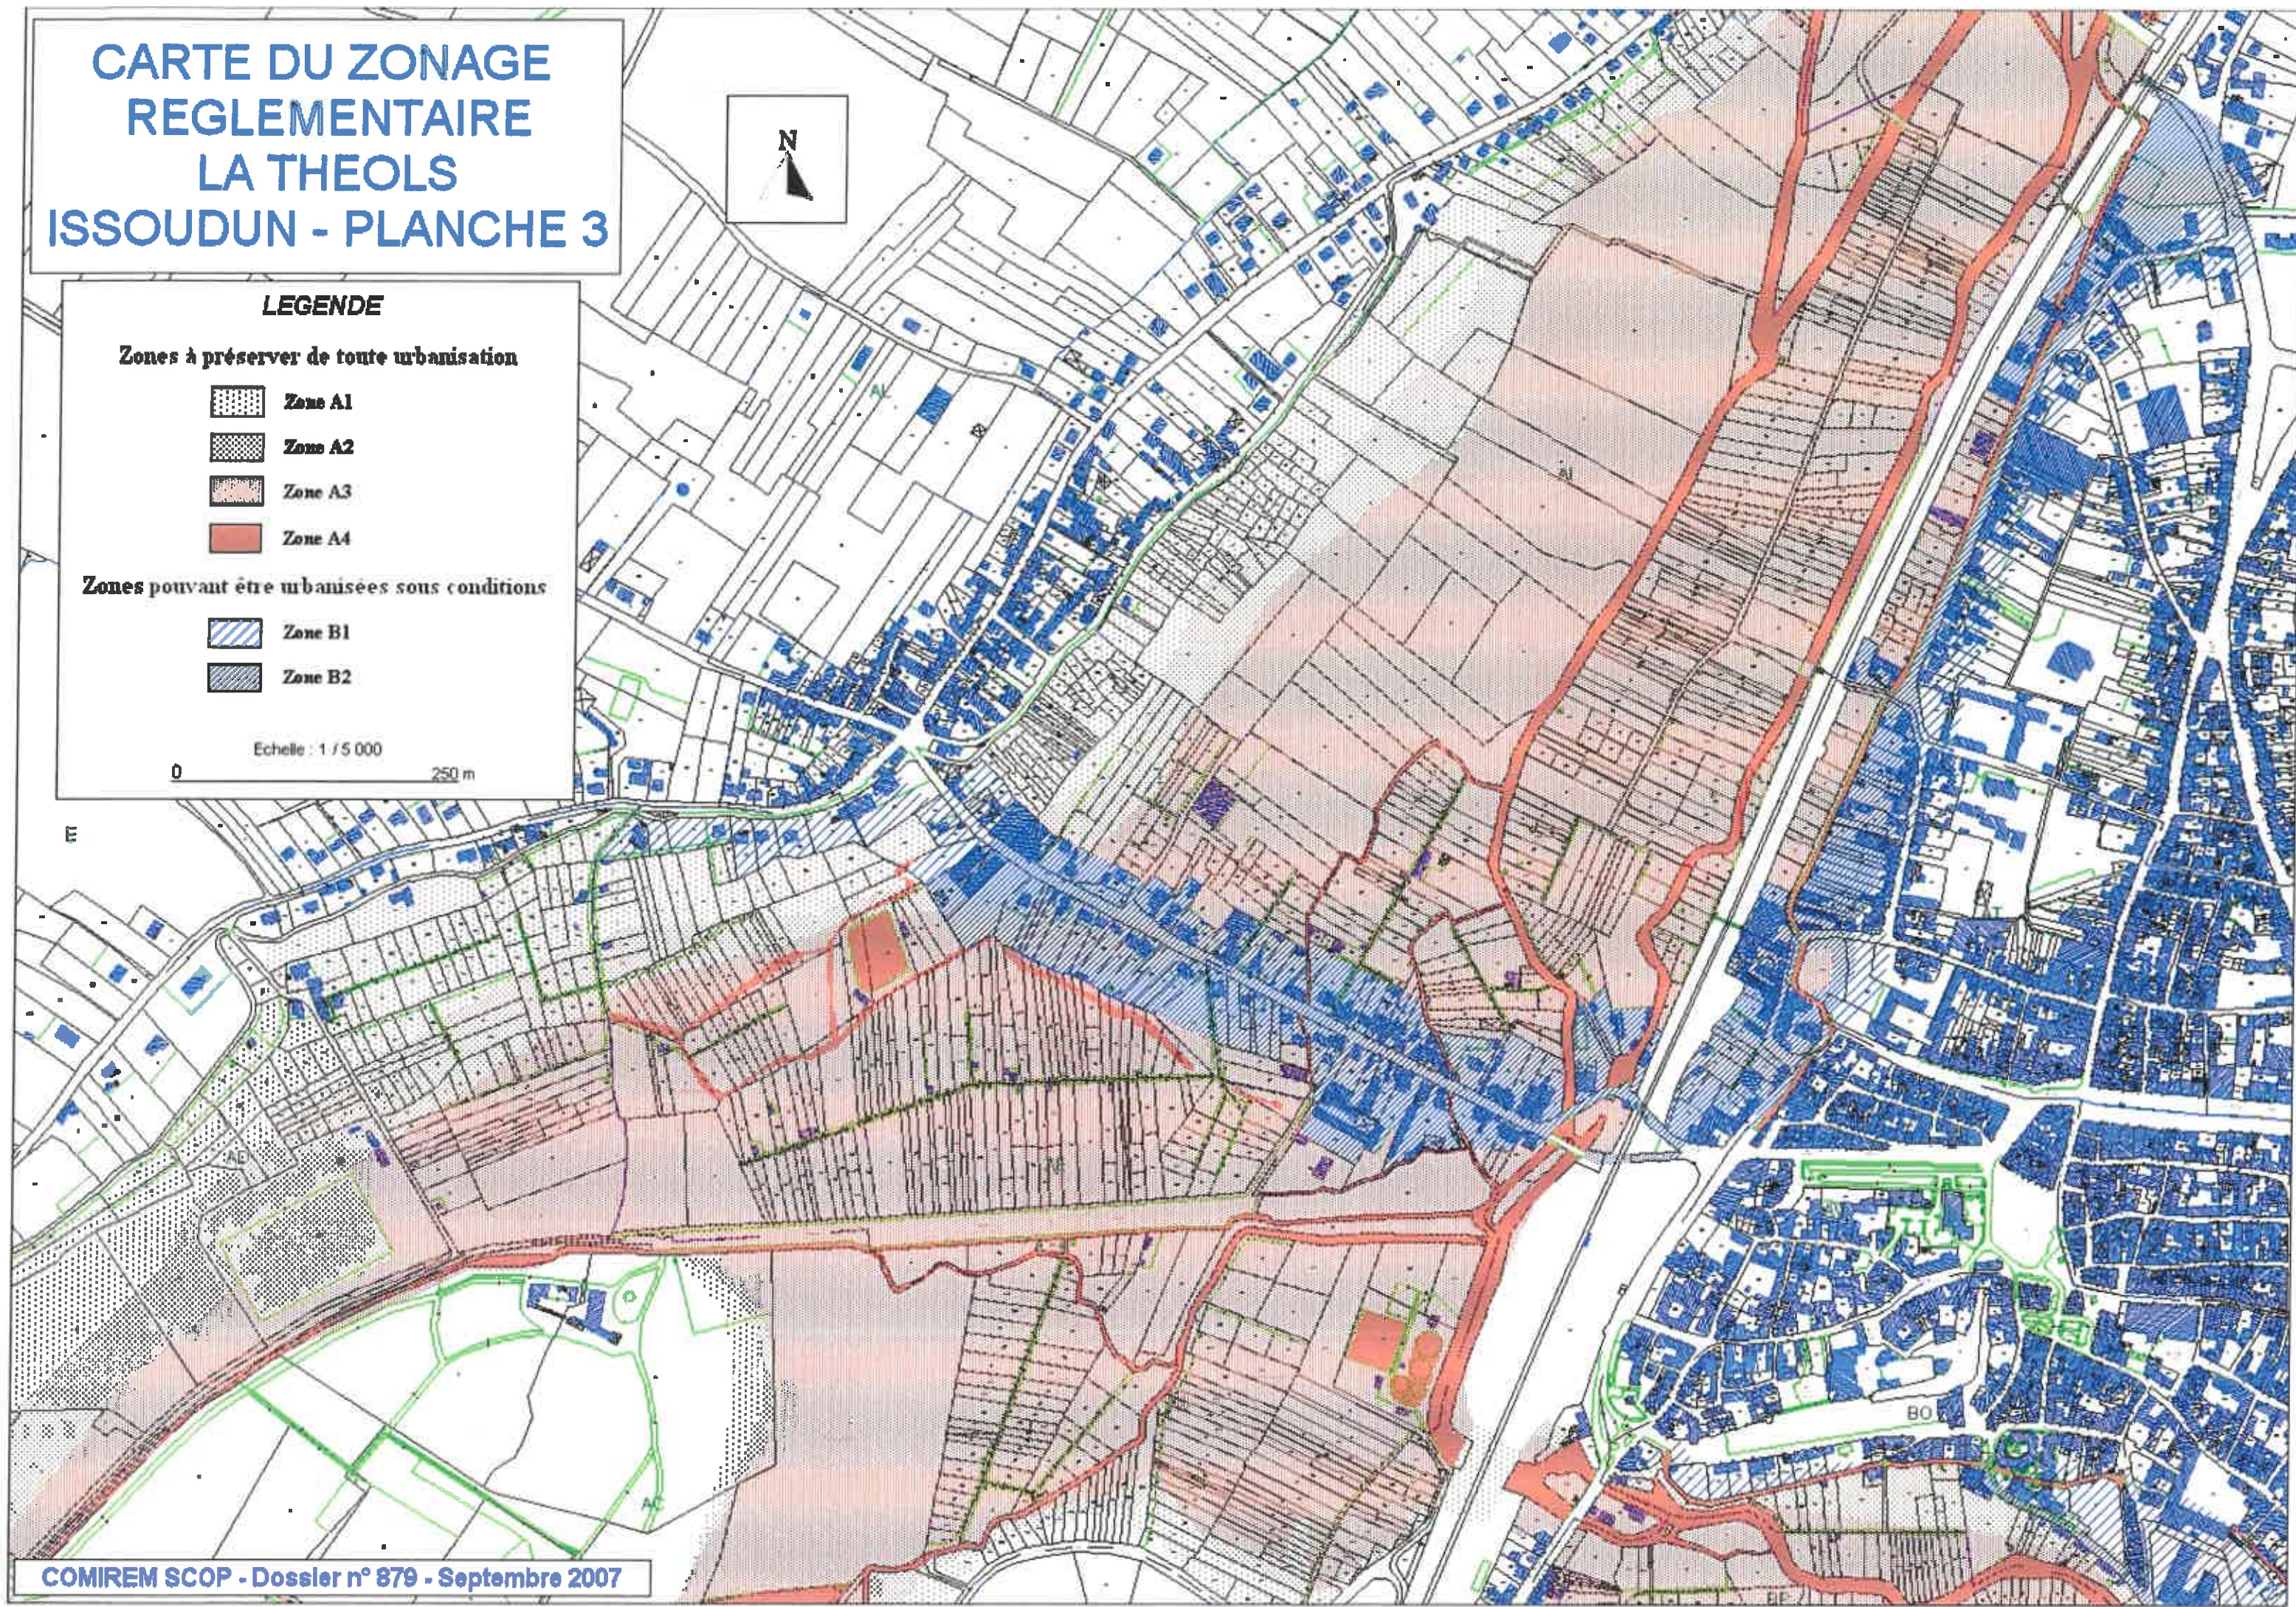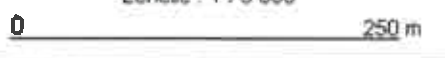

CARTE DU ZONAGE
REGLEMENTAIRE
LA THEOLS
ISSOUDUN - PLANCHE 4

