

## SCHÉMA DU SEUIL DE CREUSE

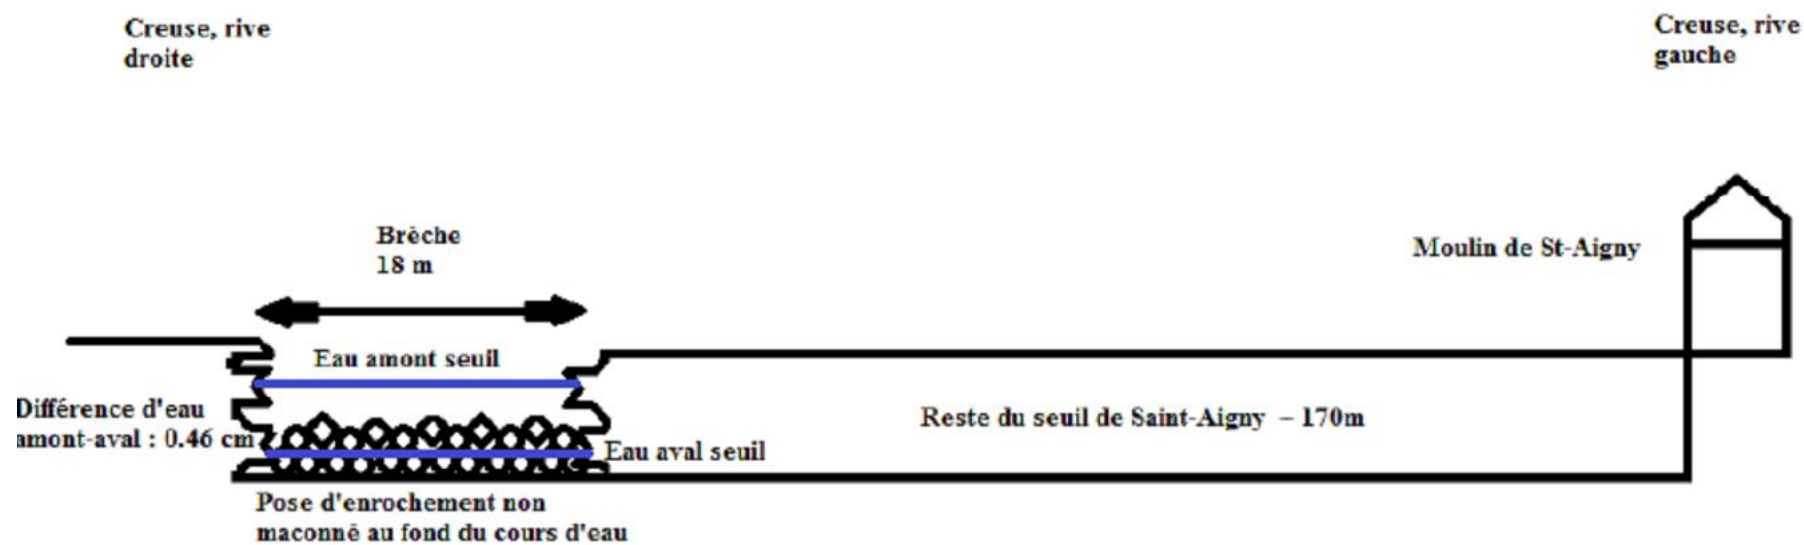


Schéma de principe des travaux autorisés