ANNEXE N°10

PLAN DE LOCALISATION DES EXTINCTEURS ET RIA

PLAN D'INTERVENTION

ATE aero technique espace

Zone Aéroportuaire
Bâtiment 769
36130 DEOLS

FPI FRANCE PROTECTION INCENDIE
101, rue Ampère- 36000 Châteauroux
NORMES NF ISO 6790 - NF S 60303 JUIN 2013

LEGENDE
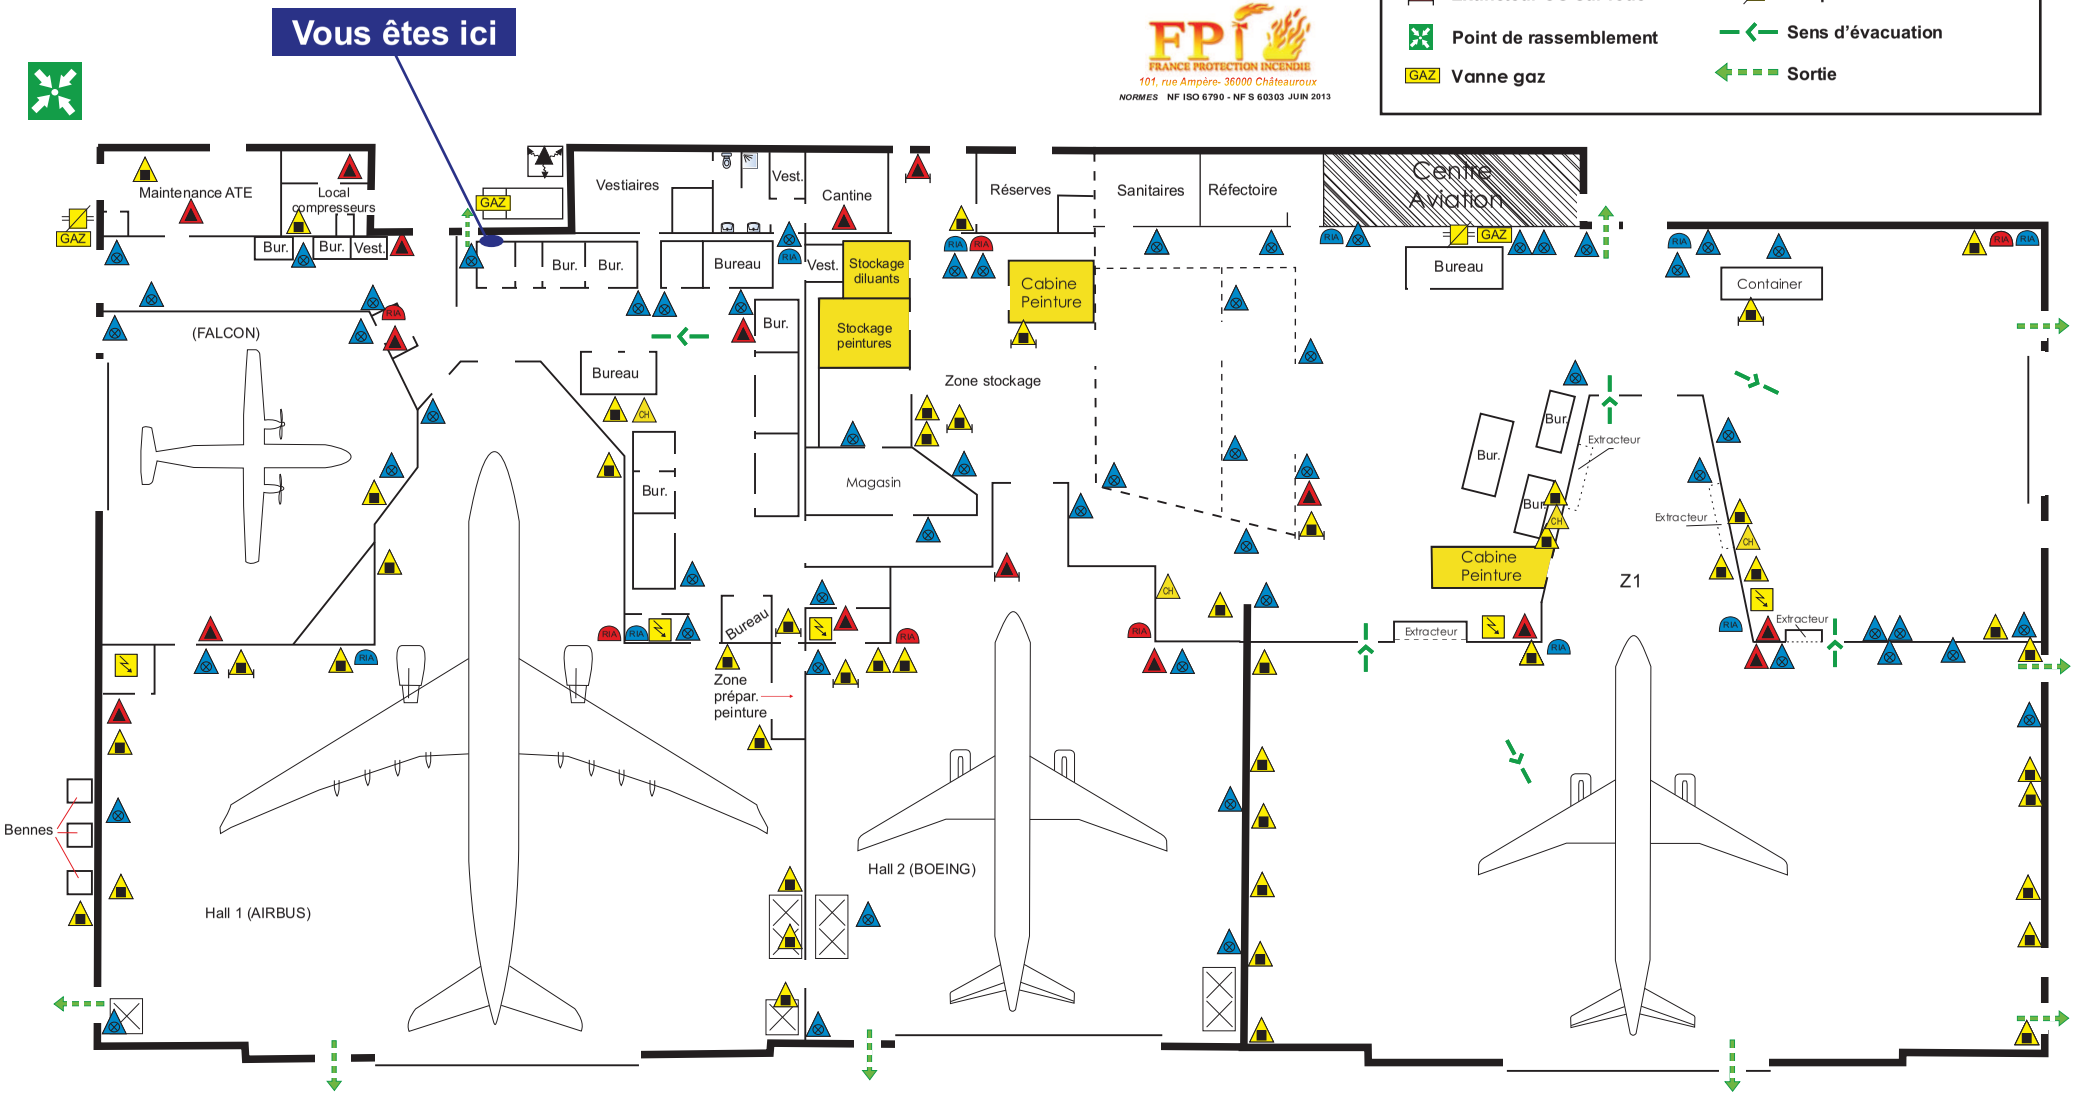
- Armoire électrique
- RIA mousse
- RIA eau
- Extincteur à eau
- Extincteur CO^2
- Extincteur CO^2 sur roue
- Point de rassemblement
- Vanne gaz
- Extincteur à poudre sur roue
- Extincteur à poudre
- Transformateur
- Extracteur
- Chaufferie
- Coupure Gaz
- Sens d'évacuation
- Sortie