

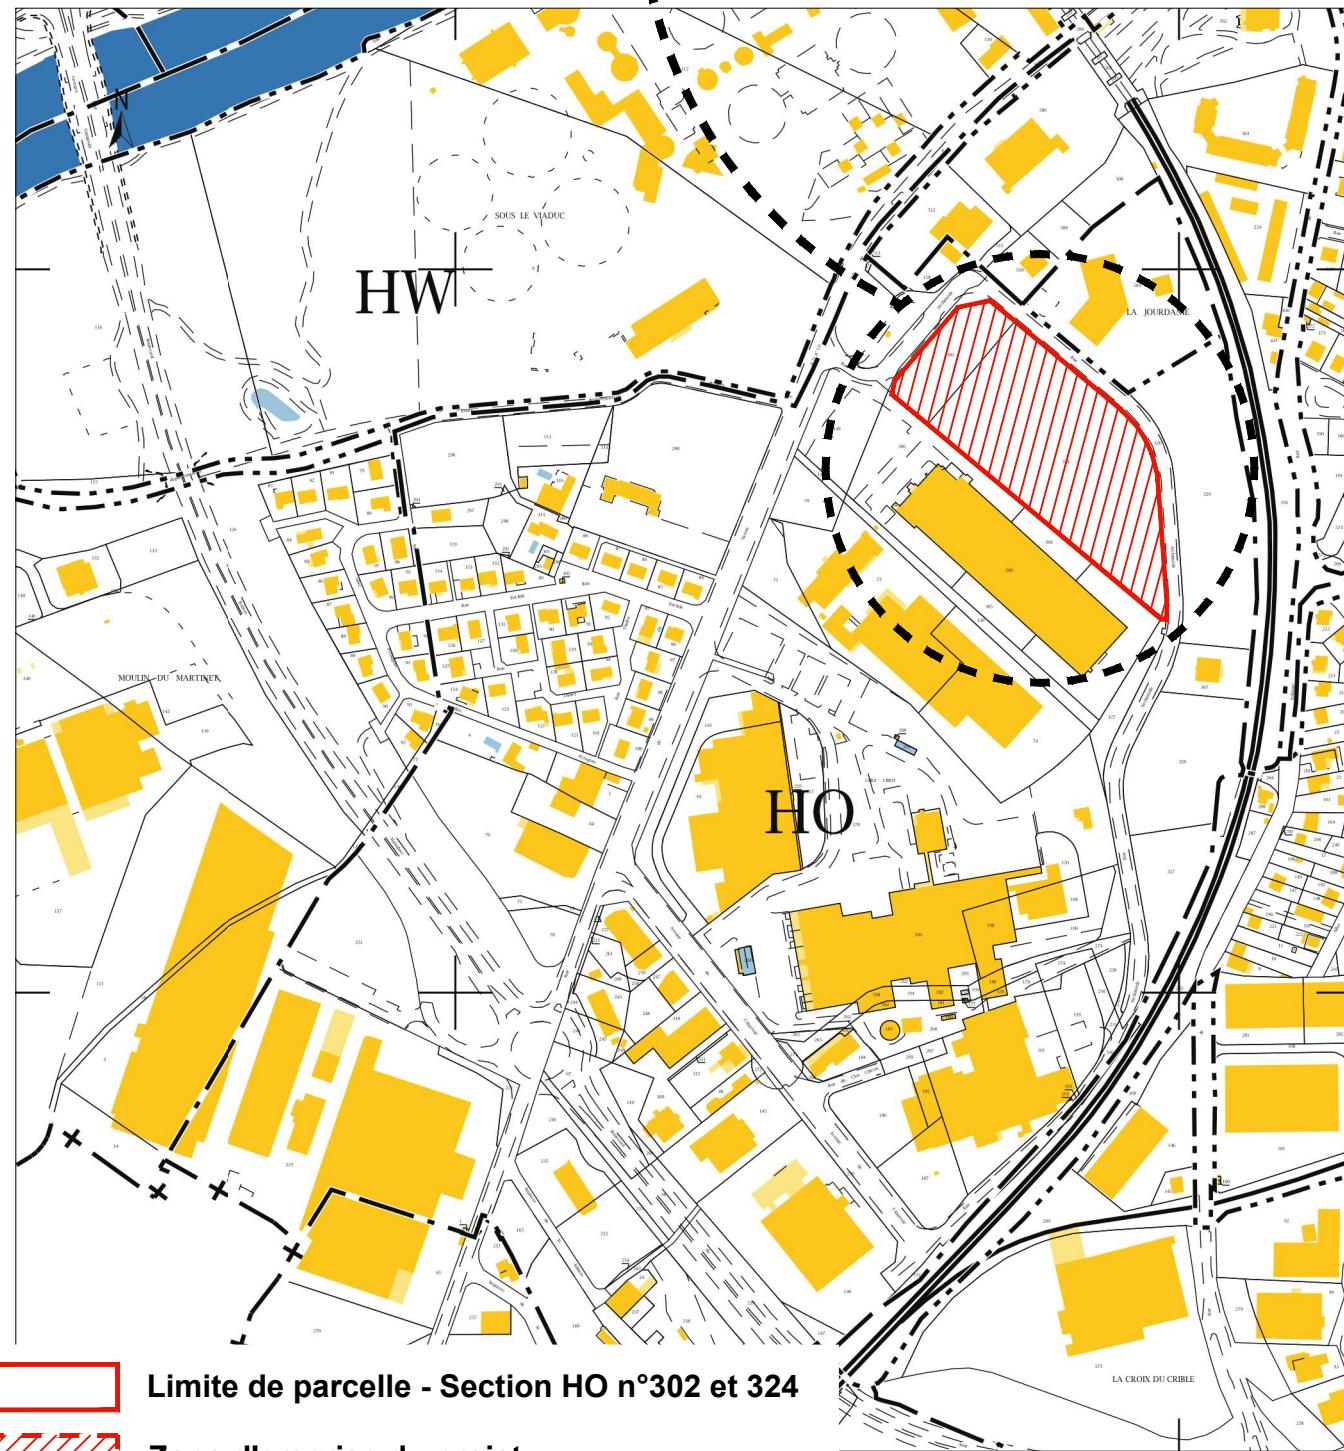



AU
10.2a

Plan de situation

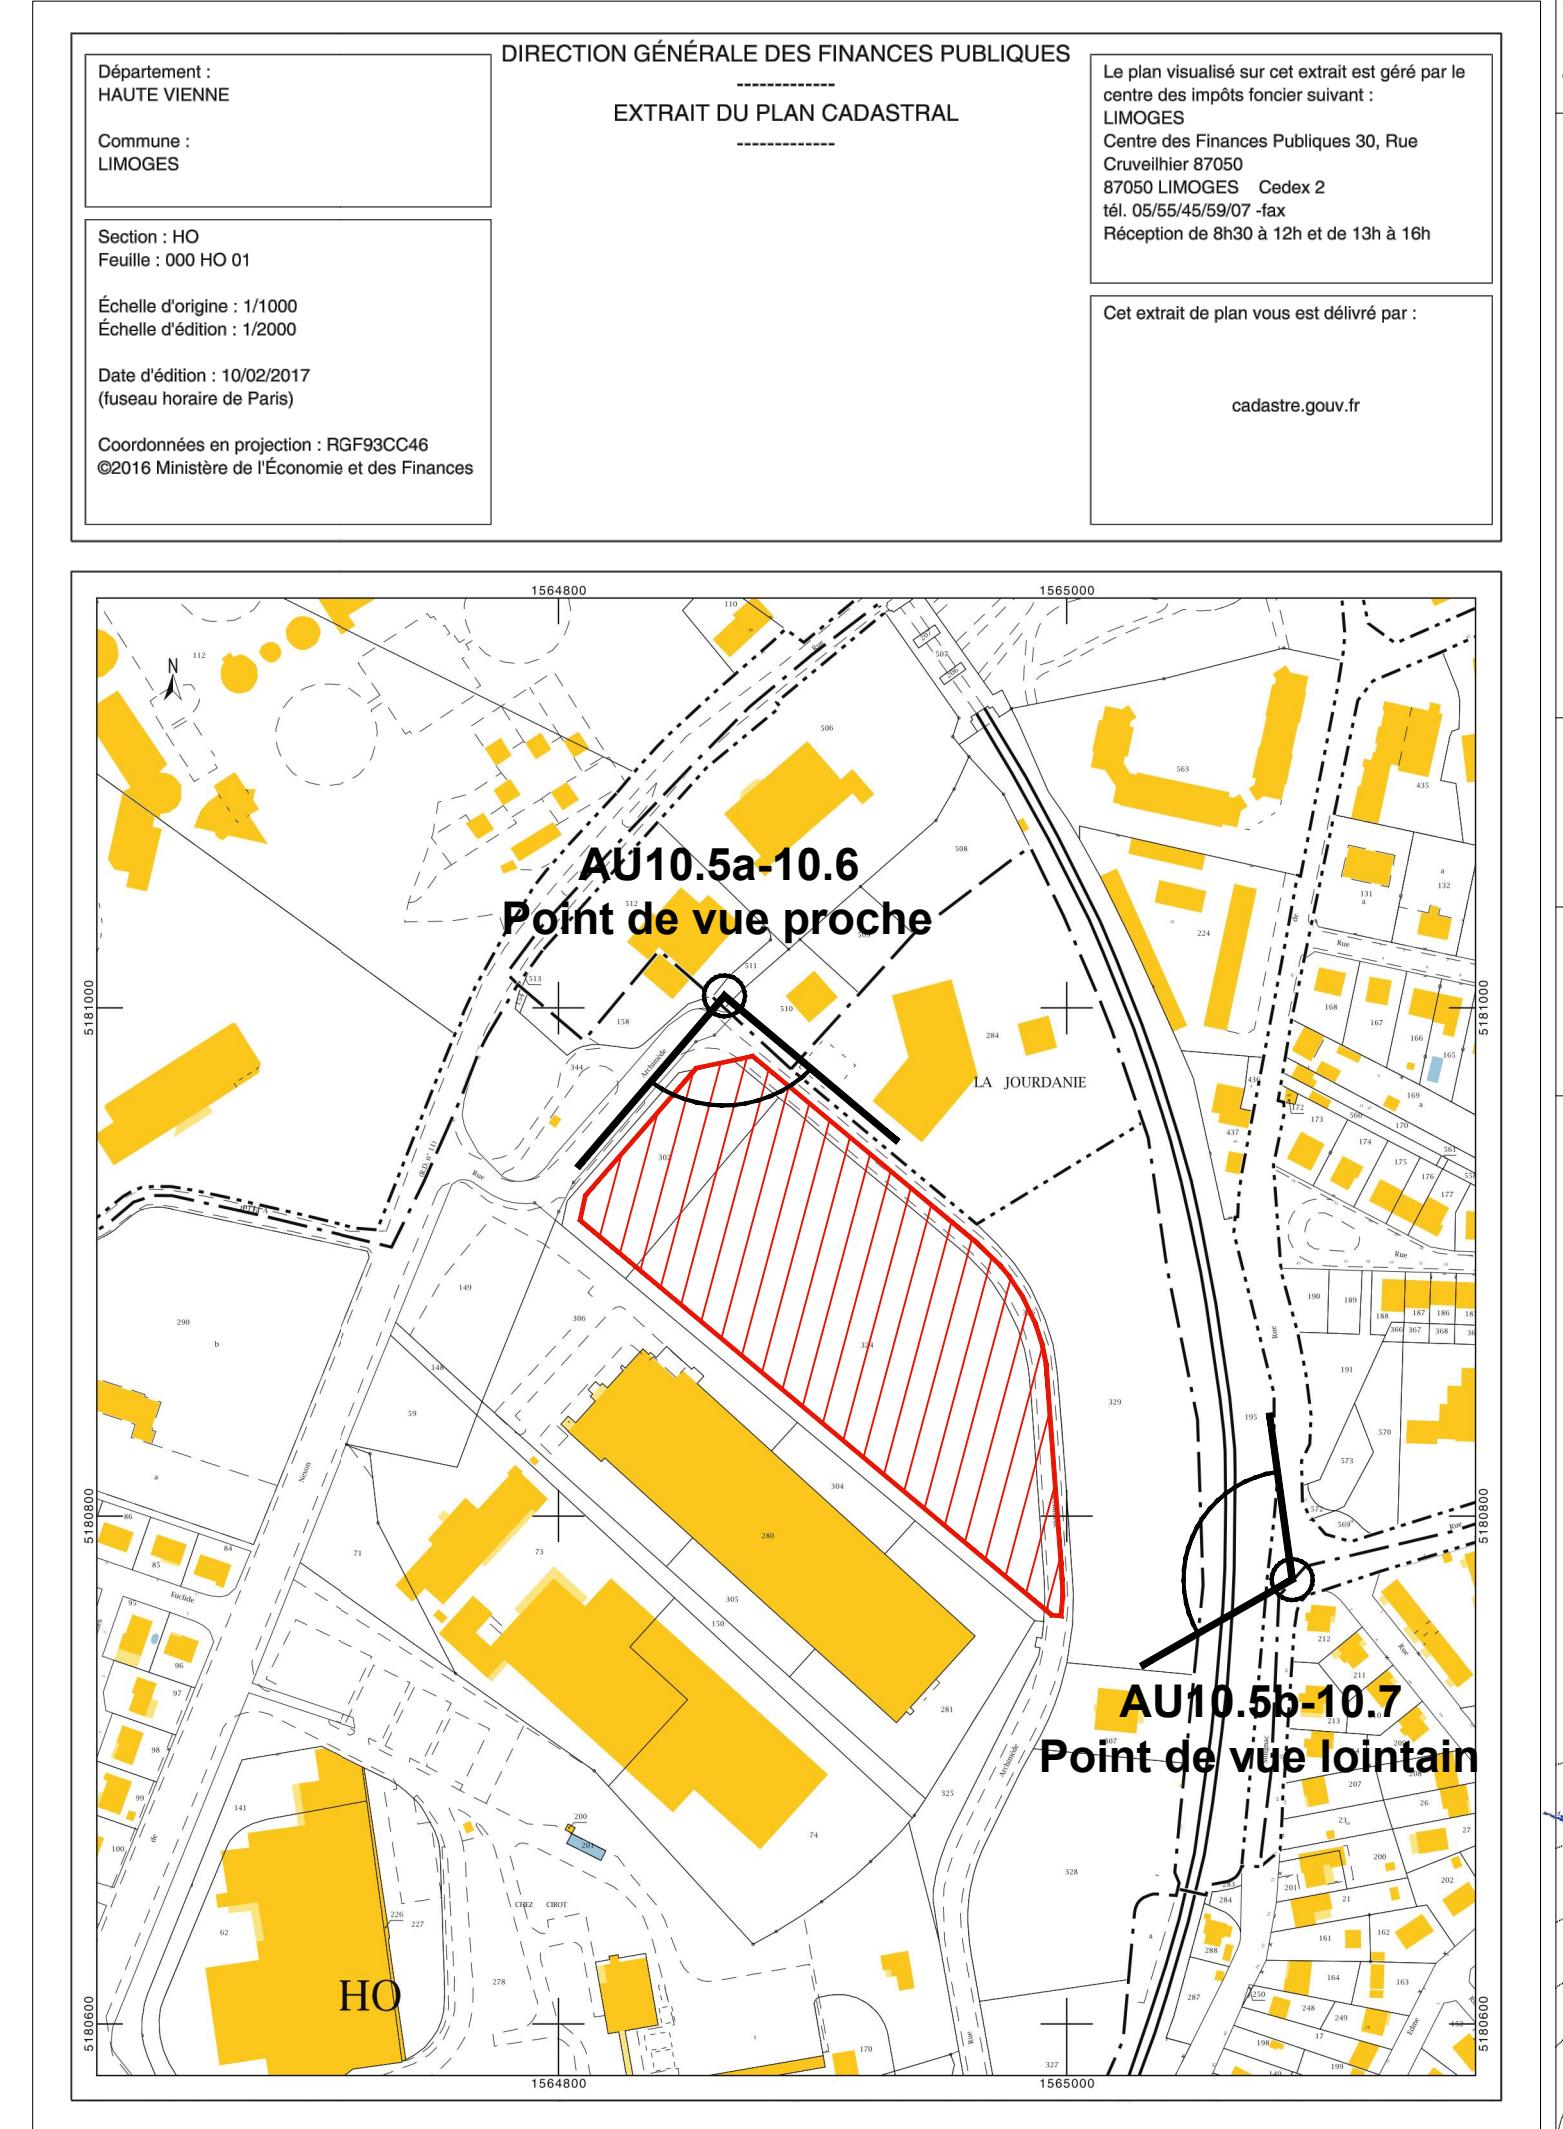

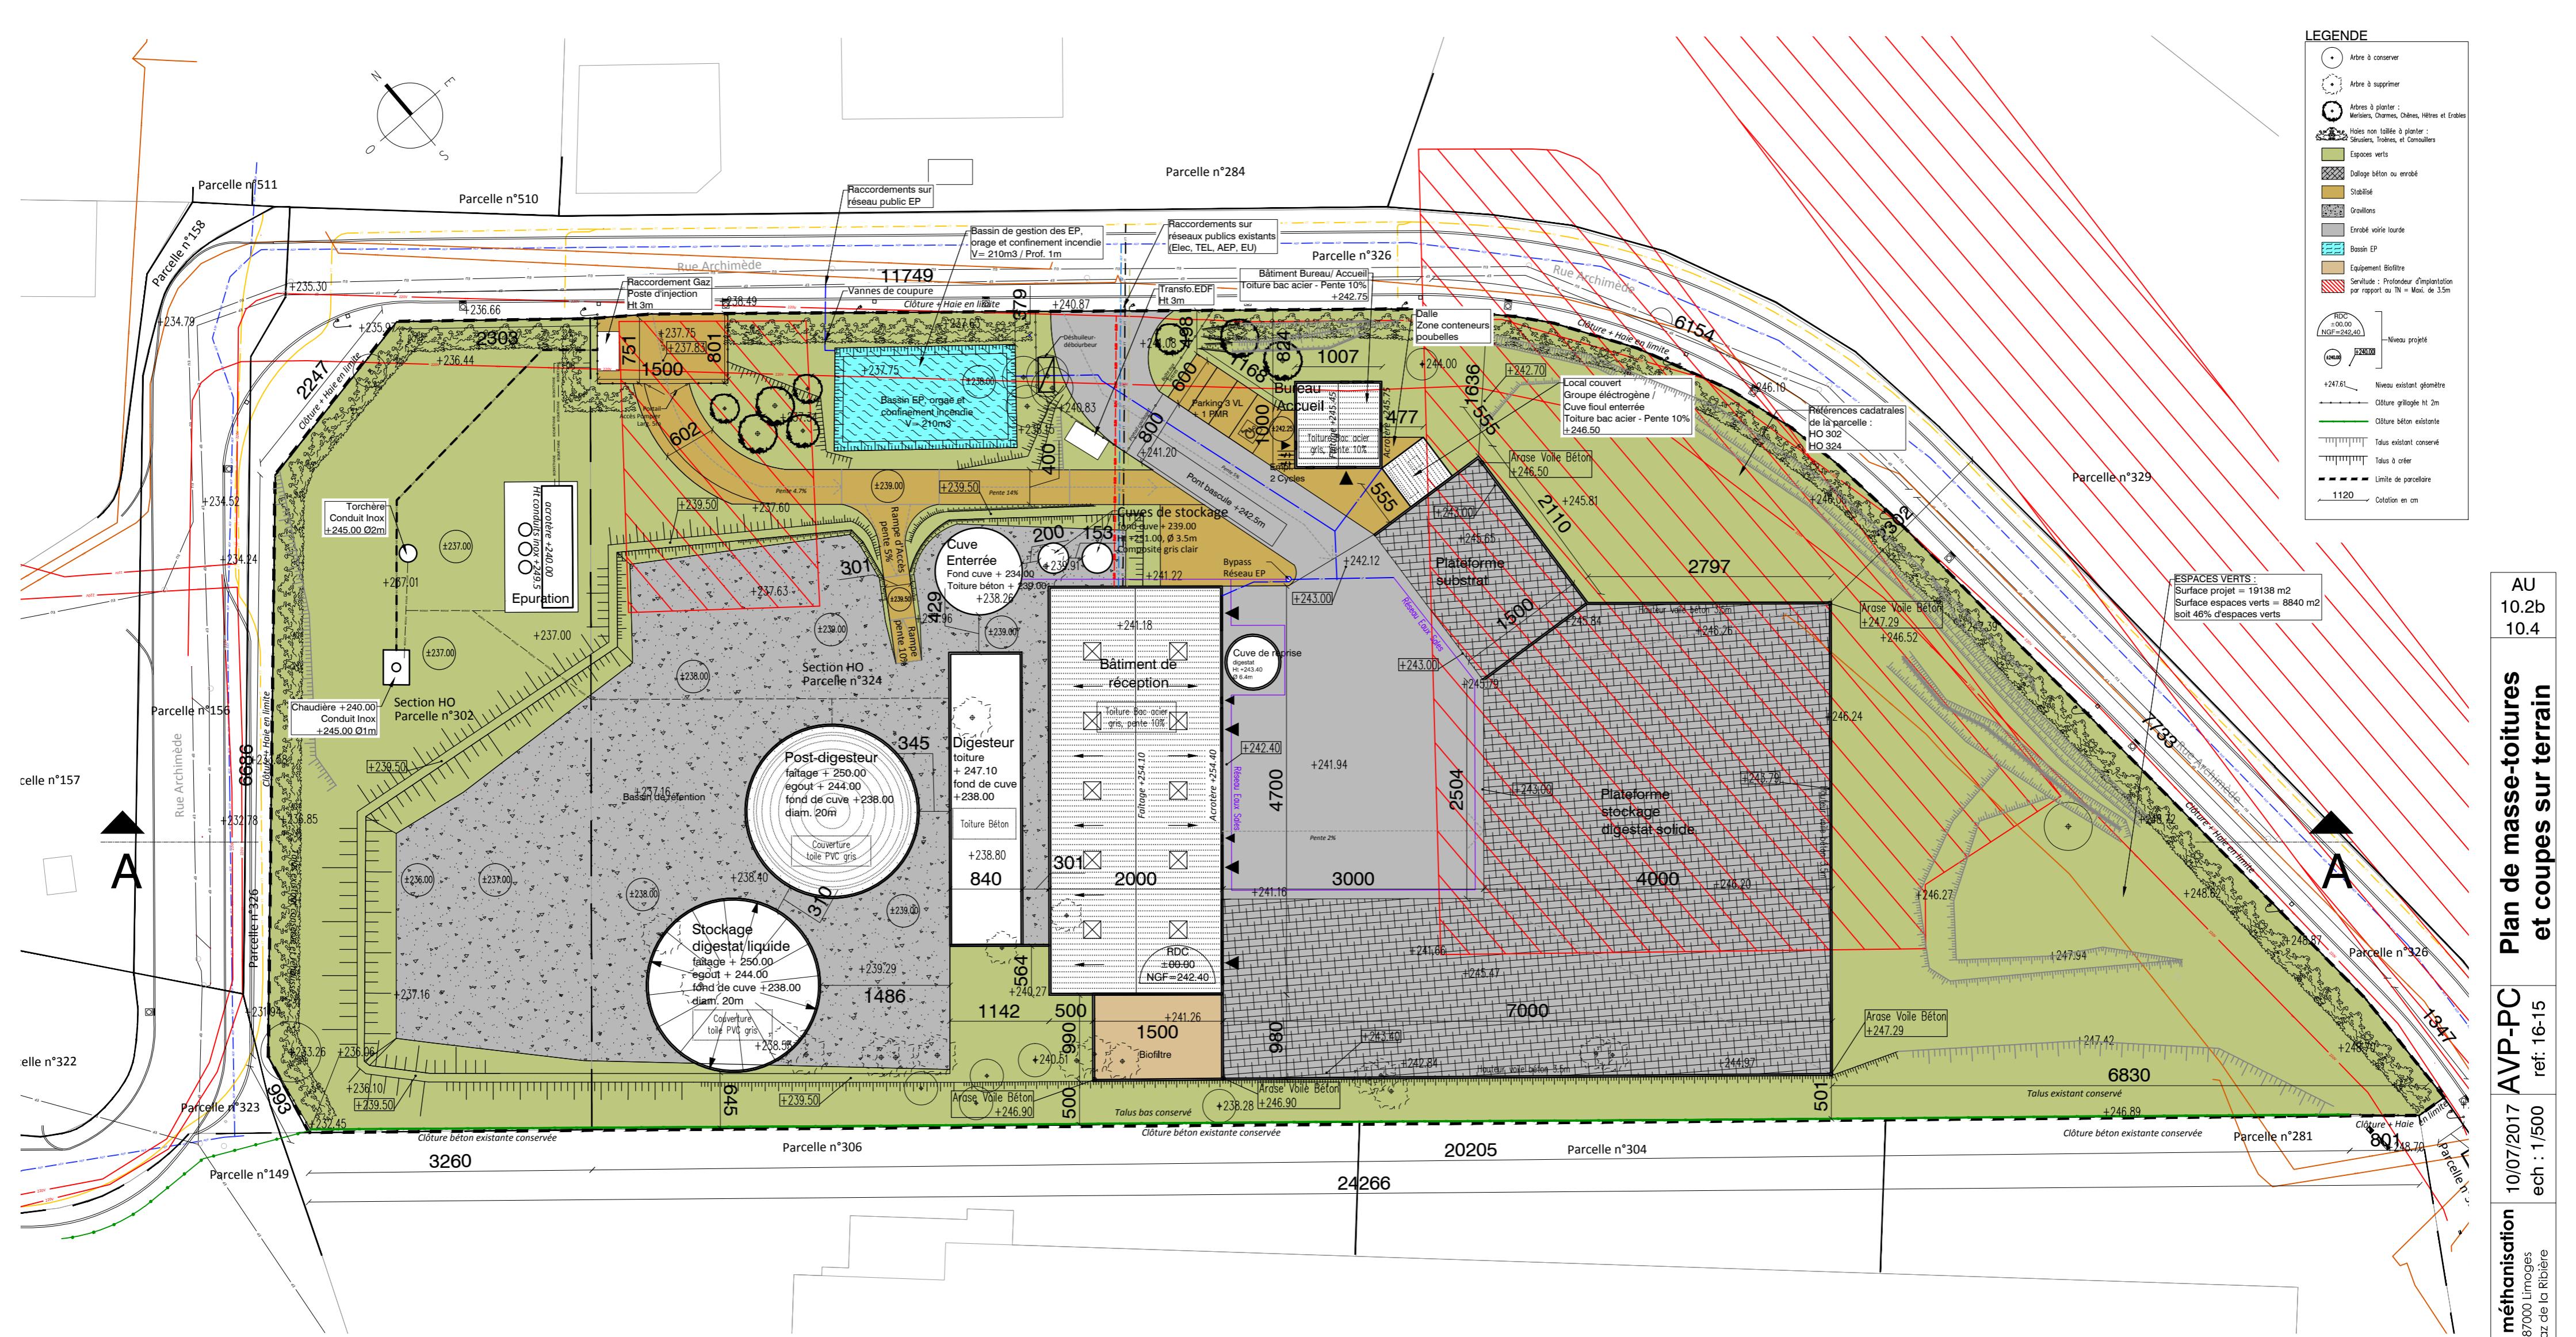


PC2 - Plan de Masse projet

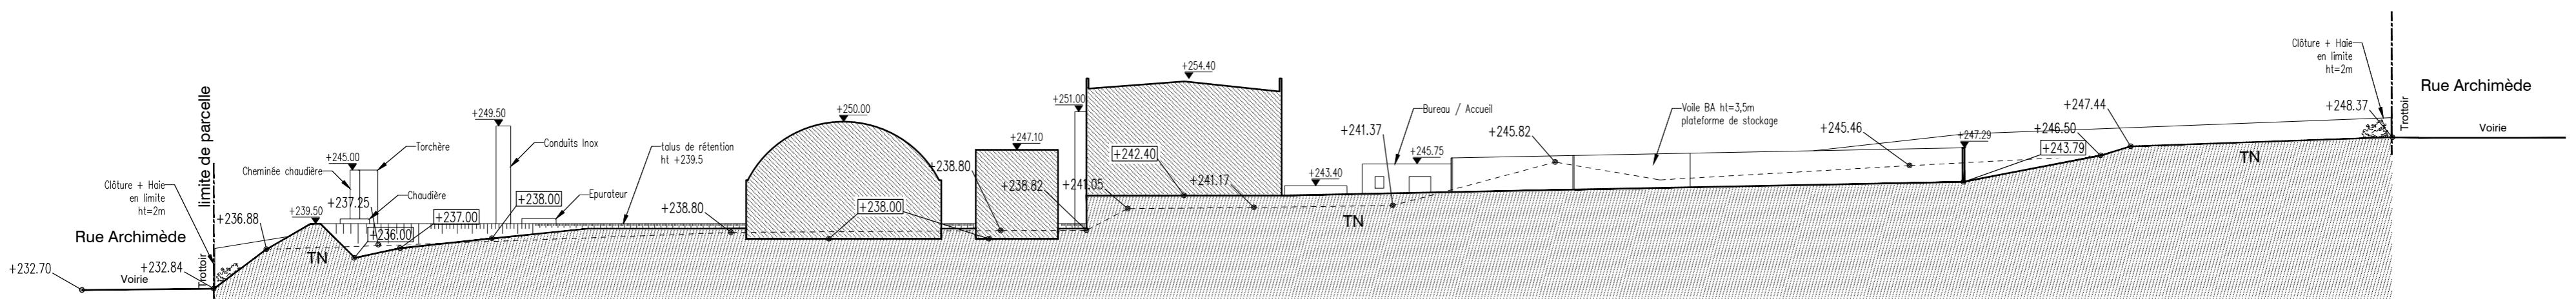


PC3 - Coupe AA sur terrain




PC5 - Façade Nord-Est

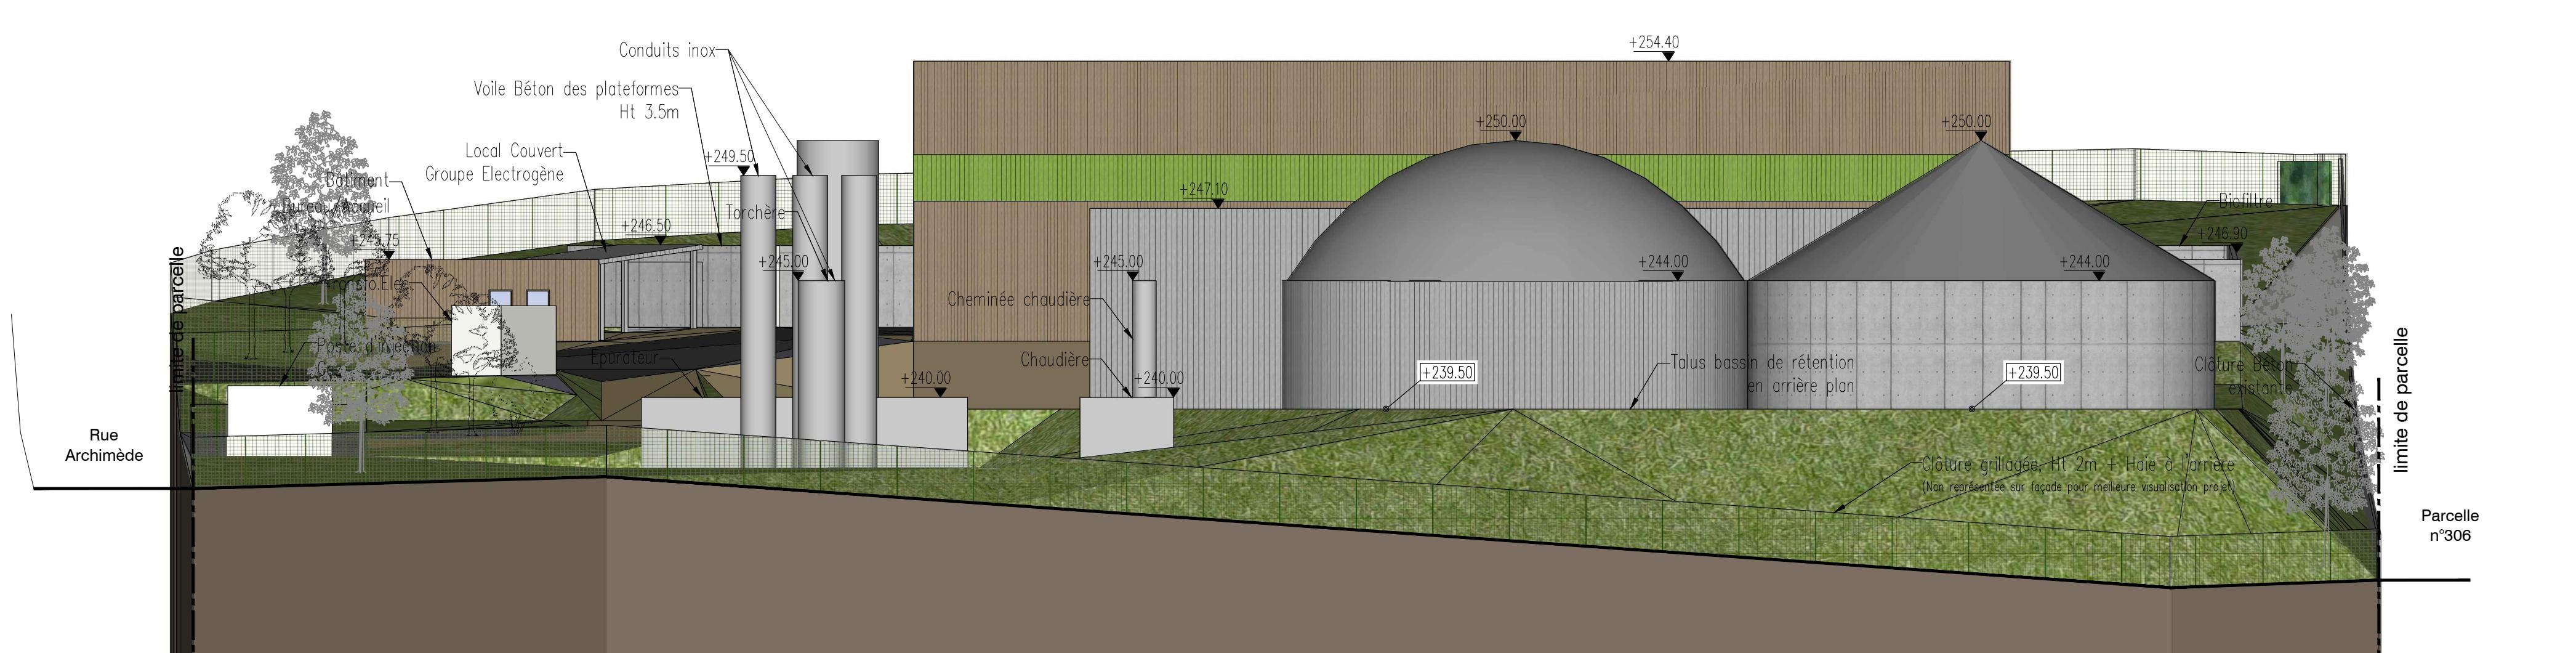


PC5 - Façade Nord-Ouest

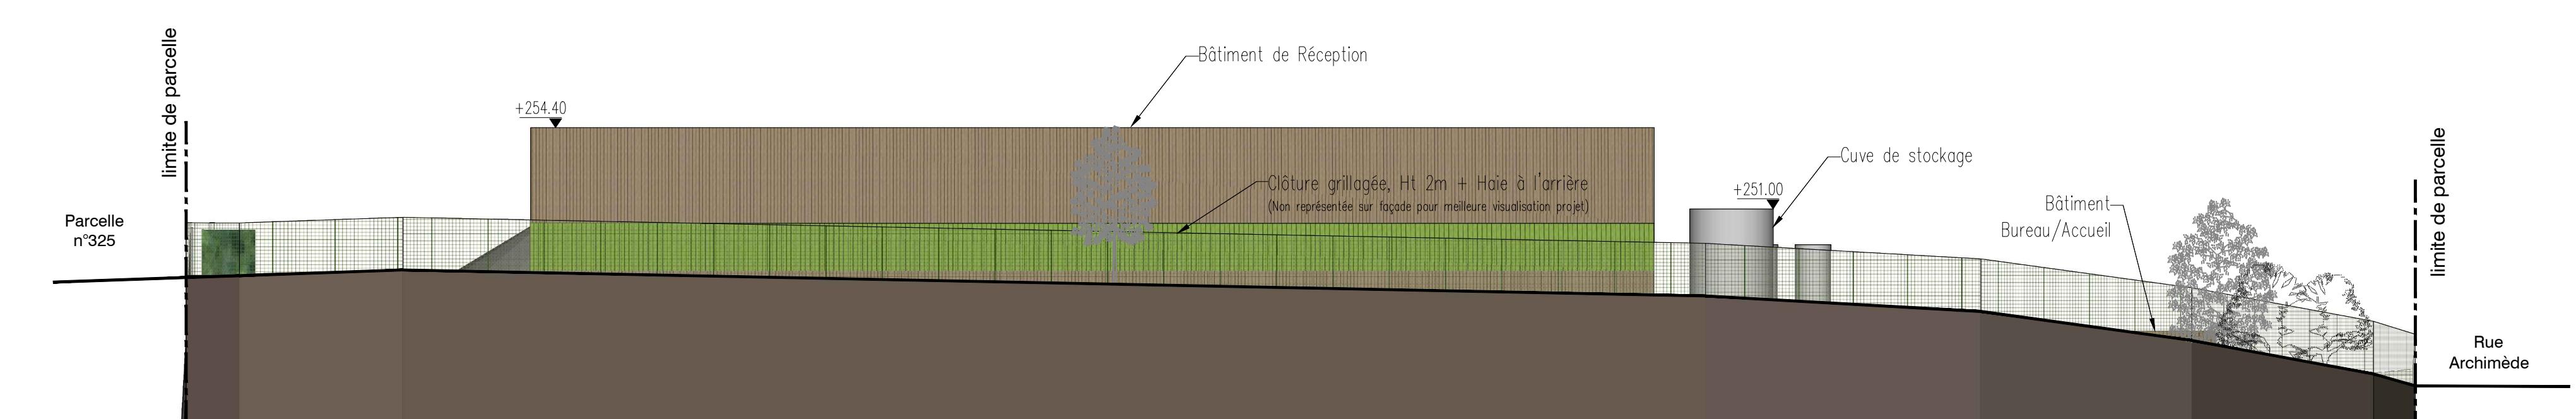


PC5 - Façade Sud-Est

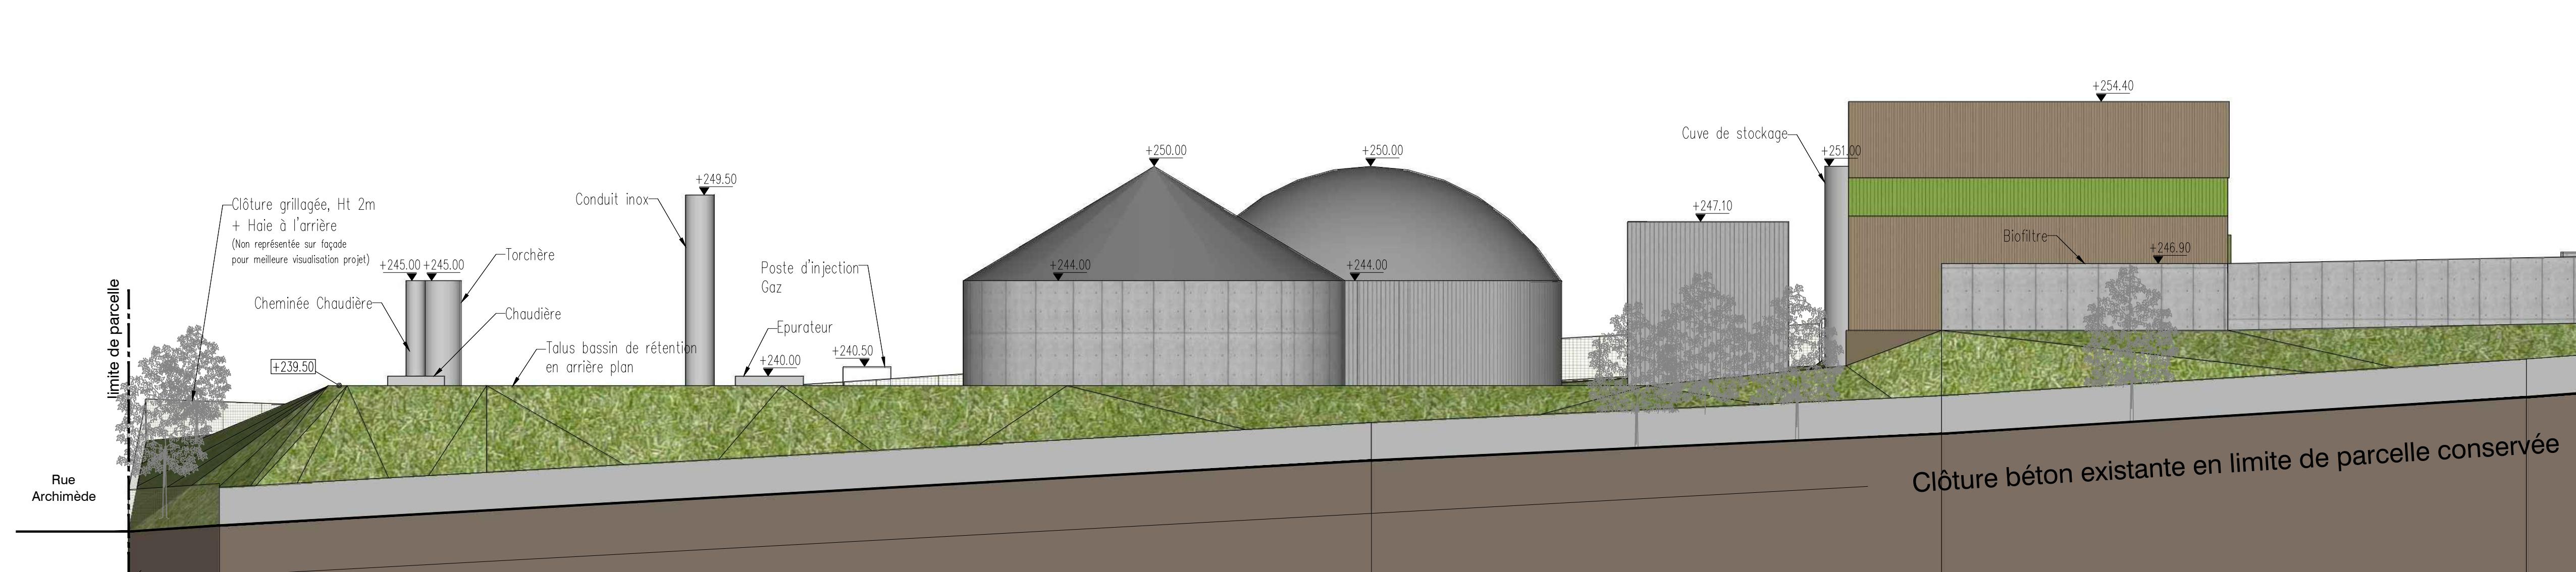


PC5 - Façade Sud-Ouest

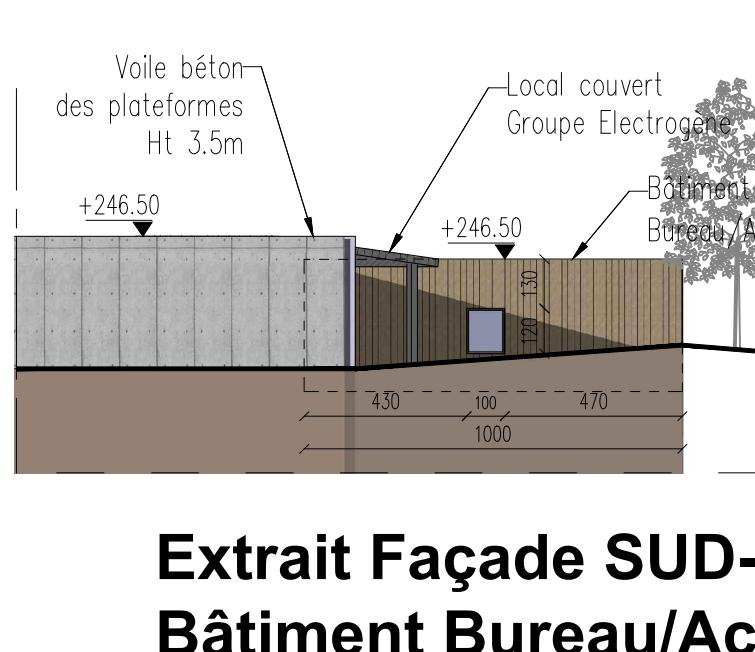


**Extrait Façade SUD-EST
Bâtiment Bureau/Accueil**

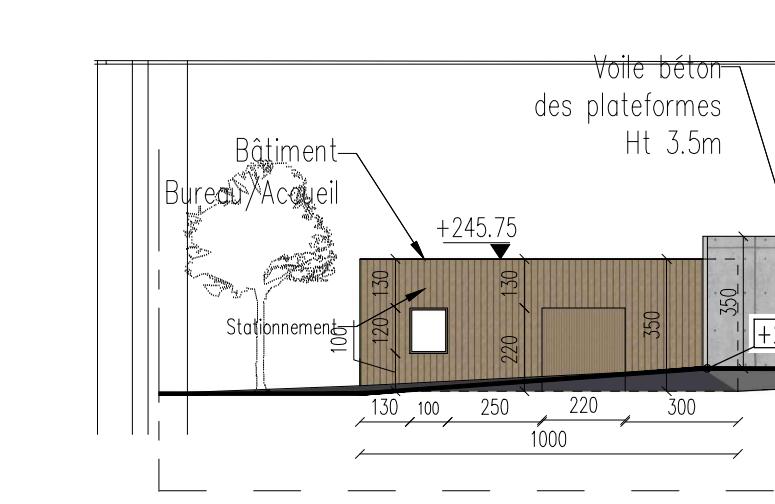

**Extrait Façade SUD-OUEST
Bâtiment Bureau/Accueil**

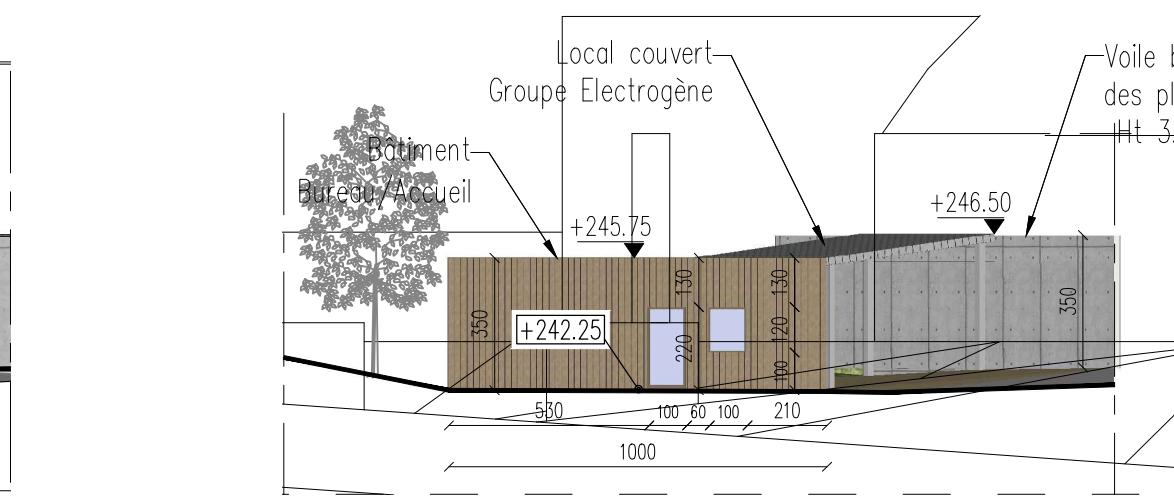


**Extrait Façade NORD-OUEST
Bâtiment Bureau/Accueil**

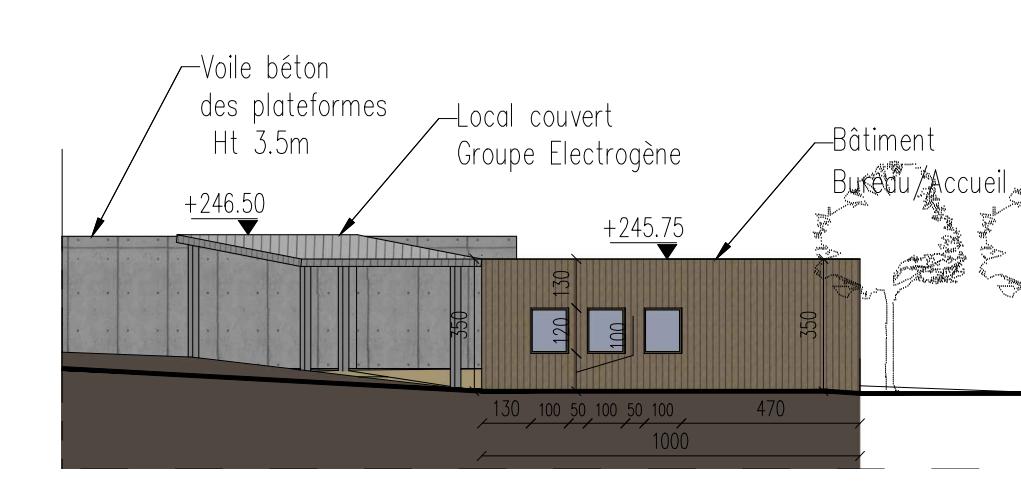

**Extrait Façade NORD-EST
Bâtiment Bureau/Accueil**



**Extrait Façade SUD-EST
Bâtiment de Réception**

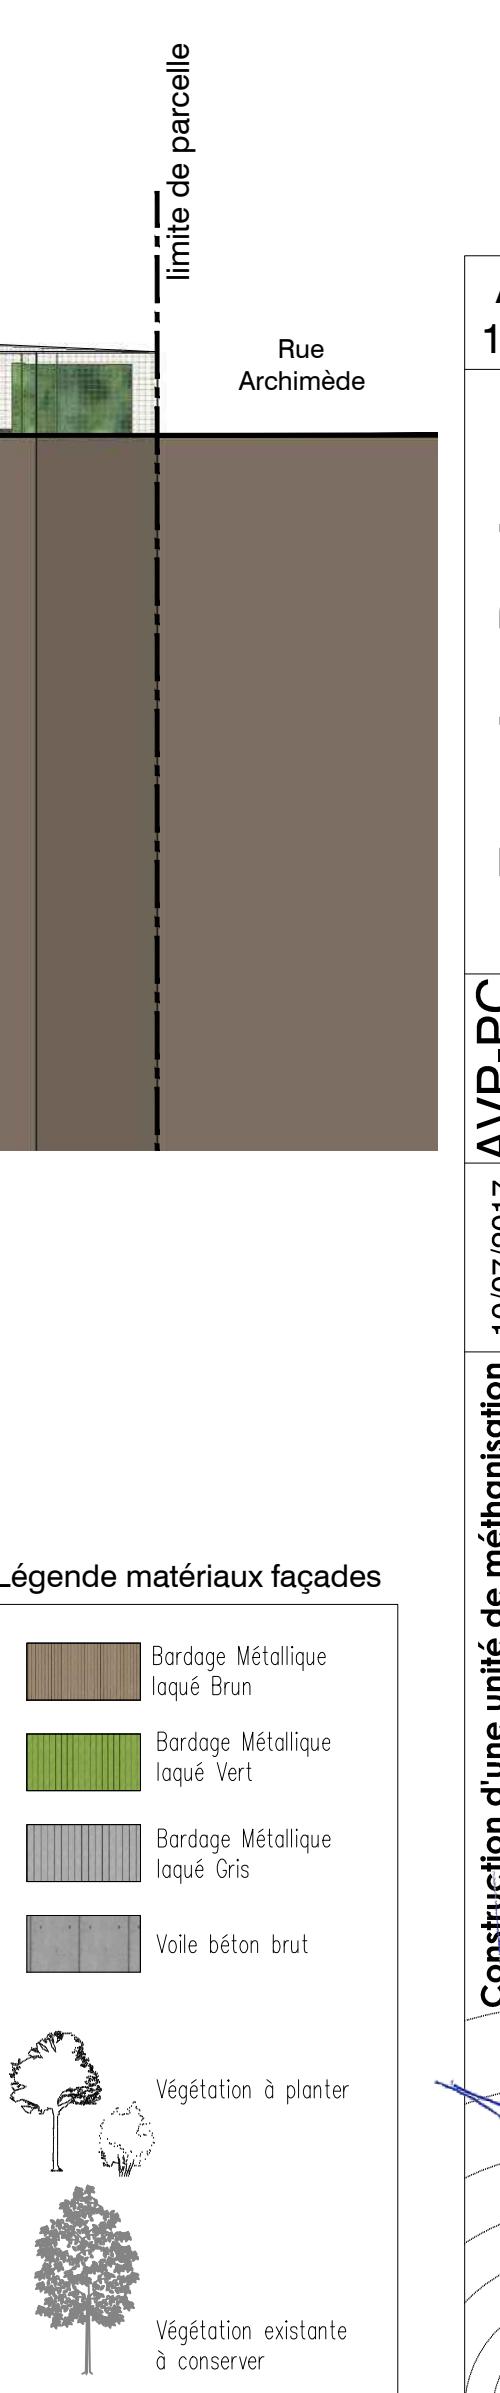

AU
10.5a
10.6



AU10.5a - Perspective projet - insertion paysagère point de vue proche

Photos existant point de vue proche
et perspective d'insertion

AVP-PC
ref: 16-15

ech : 1/...

10/07/2017



AU10.6 - Photo existant point de vue proche

MAGMA
architecte

Construction d'une unité de méthanisation
ZA de la Ribière - Rue Archimède, 87000 Limoges
Maître d'Ouvrage : Centrale Biogaz de la Ribière

AU
10.5b
10.7

Photos existant point de vue lointain
et perspective d'insertion

AVP-PC
ref: 16-15

Construction d'une unité de méthanisation
ZA de la Ribière - Rue Archimède, 87000 Limoges
Mairie d'Ouvrage : Centrale Biogaz de la Ribière

MAGMA
architecte



AU10.5b - Perspective projet - insertion paysagère point de vue lointain



AU10.7 - Photo existant point de vue lointain