

DEMANDE D'AUTORISATION UNIQUE

FERME EOLIENNE DE POULIGNY-SAINT-PIERRE

Région Centre-Val de Loire / Département de l'Indre / Commune de Pouligny-Saint-Pierre

PIÈCE N°6: DOCUMENTS DEMANDÉS AU TITRE

DU CODE DE L'URBANISME

FICHIER N° 6.5: AU-10.4 PLANS EN COUPE


Maître d'ouvrage :


Ferme Eolienne de Pouligny-Saint-Pierre 28 rue de Mogador 75009 Paris

<u>Développeur</u>:

Voltalia 28 rue de Mogador 75009 Paris



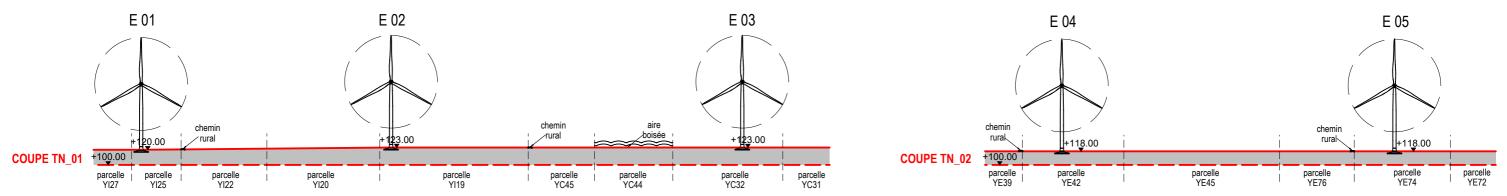

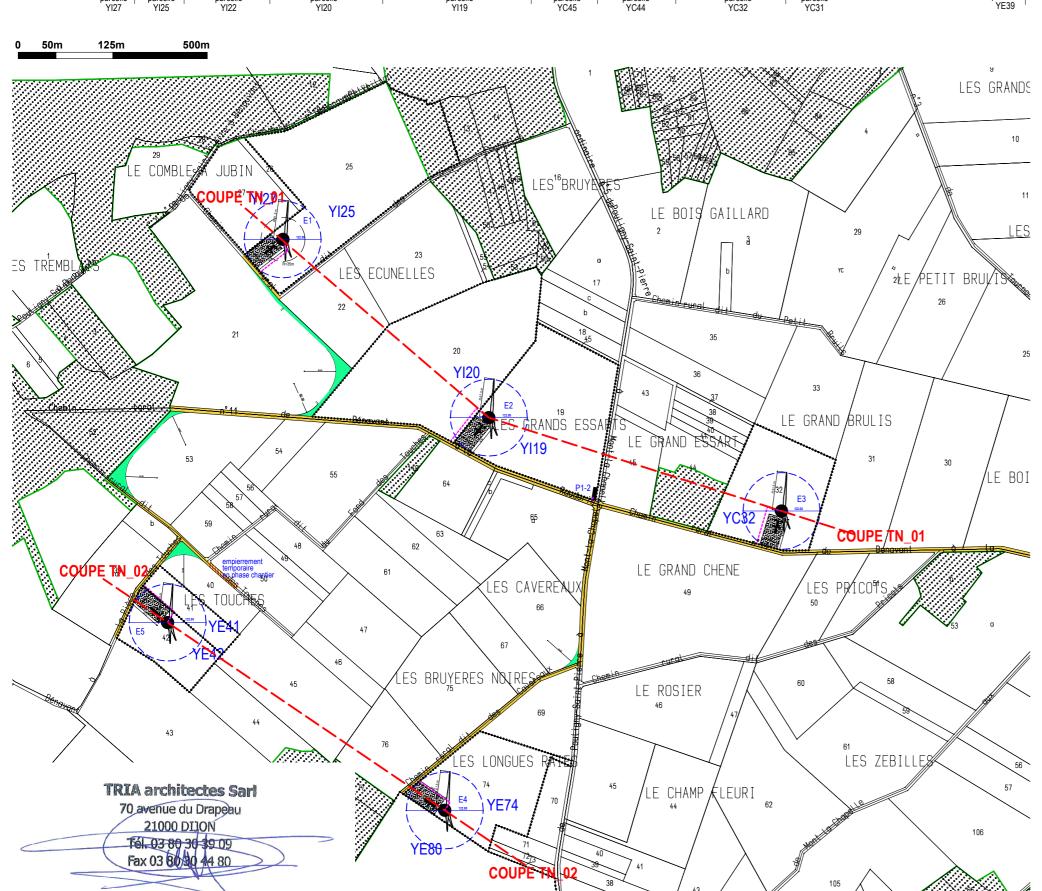

COORDONNEES DES EOLIENNES										
	Lambert 93 (m)		WGS 84		Côte NGF	Côte NGF				
Eolienne	х	Υ	Longitude	Latitude	(m)	Sommitale (m) avec éoliennes de 150m				
E1	549 809	6 620 062	001° 02' 07,7E	46° 39' 49,7N	120	270				
E 2	550 139	6 619 779	001° 02' 23,5E	46° 39' 40,8N	123	273				
E 3	550 603	6 619 631	001° 02' 45,5E	46° 39' 36,4N	123	273				
E 4	550 069	6 619 157	001° 02' 20,9E	46° 39' 20,6N	118	268				
E 5	549 630	6 619 453	001° 01' 59,9E	46° 39' 29,9N	118	268				
Poste de Livraison 1 et 2	550 295	6 619 660	001° 02' 31,0E	46° 39' 37,1N	122	-				

Réalisation d'une centrale éolienne Pouligny - Saint Pierre

MAITRE D'OUVRAGE Ferme Eolienne de Pouligny-Saint-Pierre
28 rue de Mogador
75009 PARIS

	, ,				
POU 1612	PC (AU)	01/12/16	1/5000e	(CA
AFFAIRE	STADE	DATE	ECHELLE	DESSIN	

AU-10.4


06

Plan de Coupe TN E1, E2, E3, E4, E5



sarl TRIArchitectes

70 avenue du drapeau ■ 21000 DIJON tél 03 80 30 39 90 ■ fax 03 80 30 44 80 agence@tria-archi.fr ■ www.tria-architectes.fr

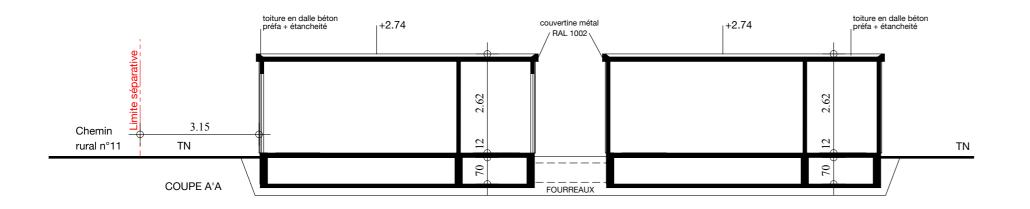

TRIA architectes Sarl

70 avenue du Drapeau 21000 DIJON Fél. 03 80 30 39 09 Fax 03 80 30 44 80

) 1m 5

Réalisation d'une centrale éolienne

Pouligny - Saint Pierre

MAITRE D'OUVRAGE Ferme Eolienne de Pouligny-Saint-Pierre
28 rue de Mogador
75009 PARIS

AFFAIRE STADE DATE CAU DESSIN CA

AU-10.4

07

Coupe TN

Poste de Livraison 1 et 2



sarl TRIArchitectes

70 avenue du drapeau = 21000 DIJON tél 03 80 30 39 09 = fax 03 80 30 44 80 agence@tria-archi.fr = www.tria-architectes.fr