



Photo 2 - PC7 - Environnement proche



Photo 1 - PC8 - Paysage lointain

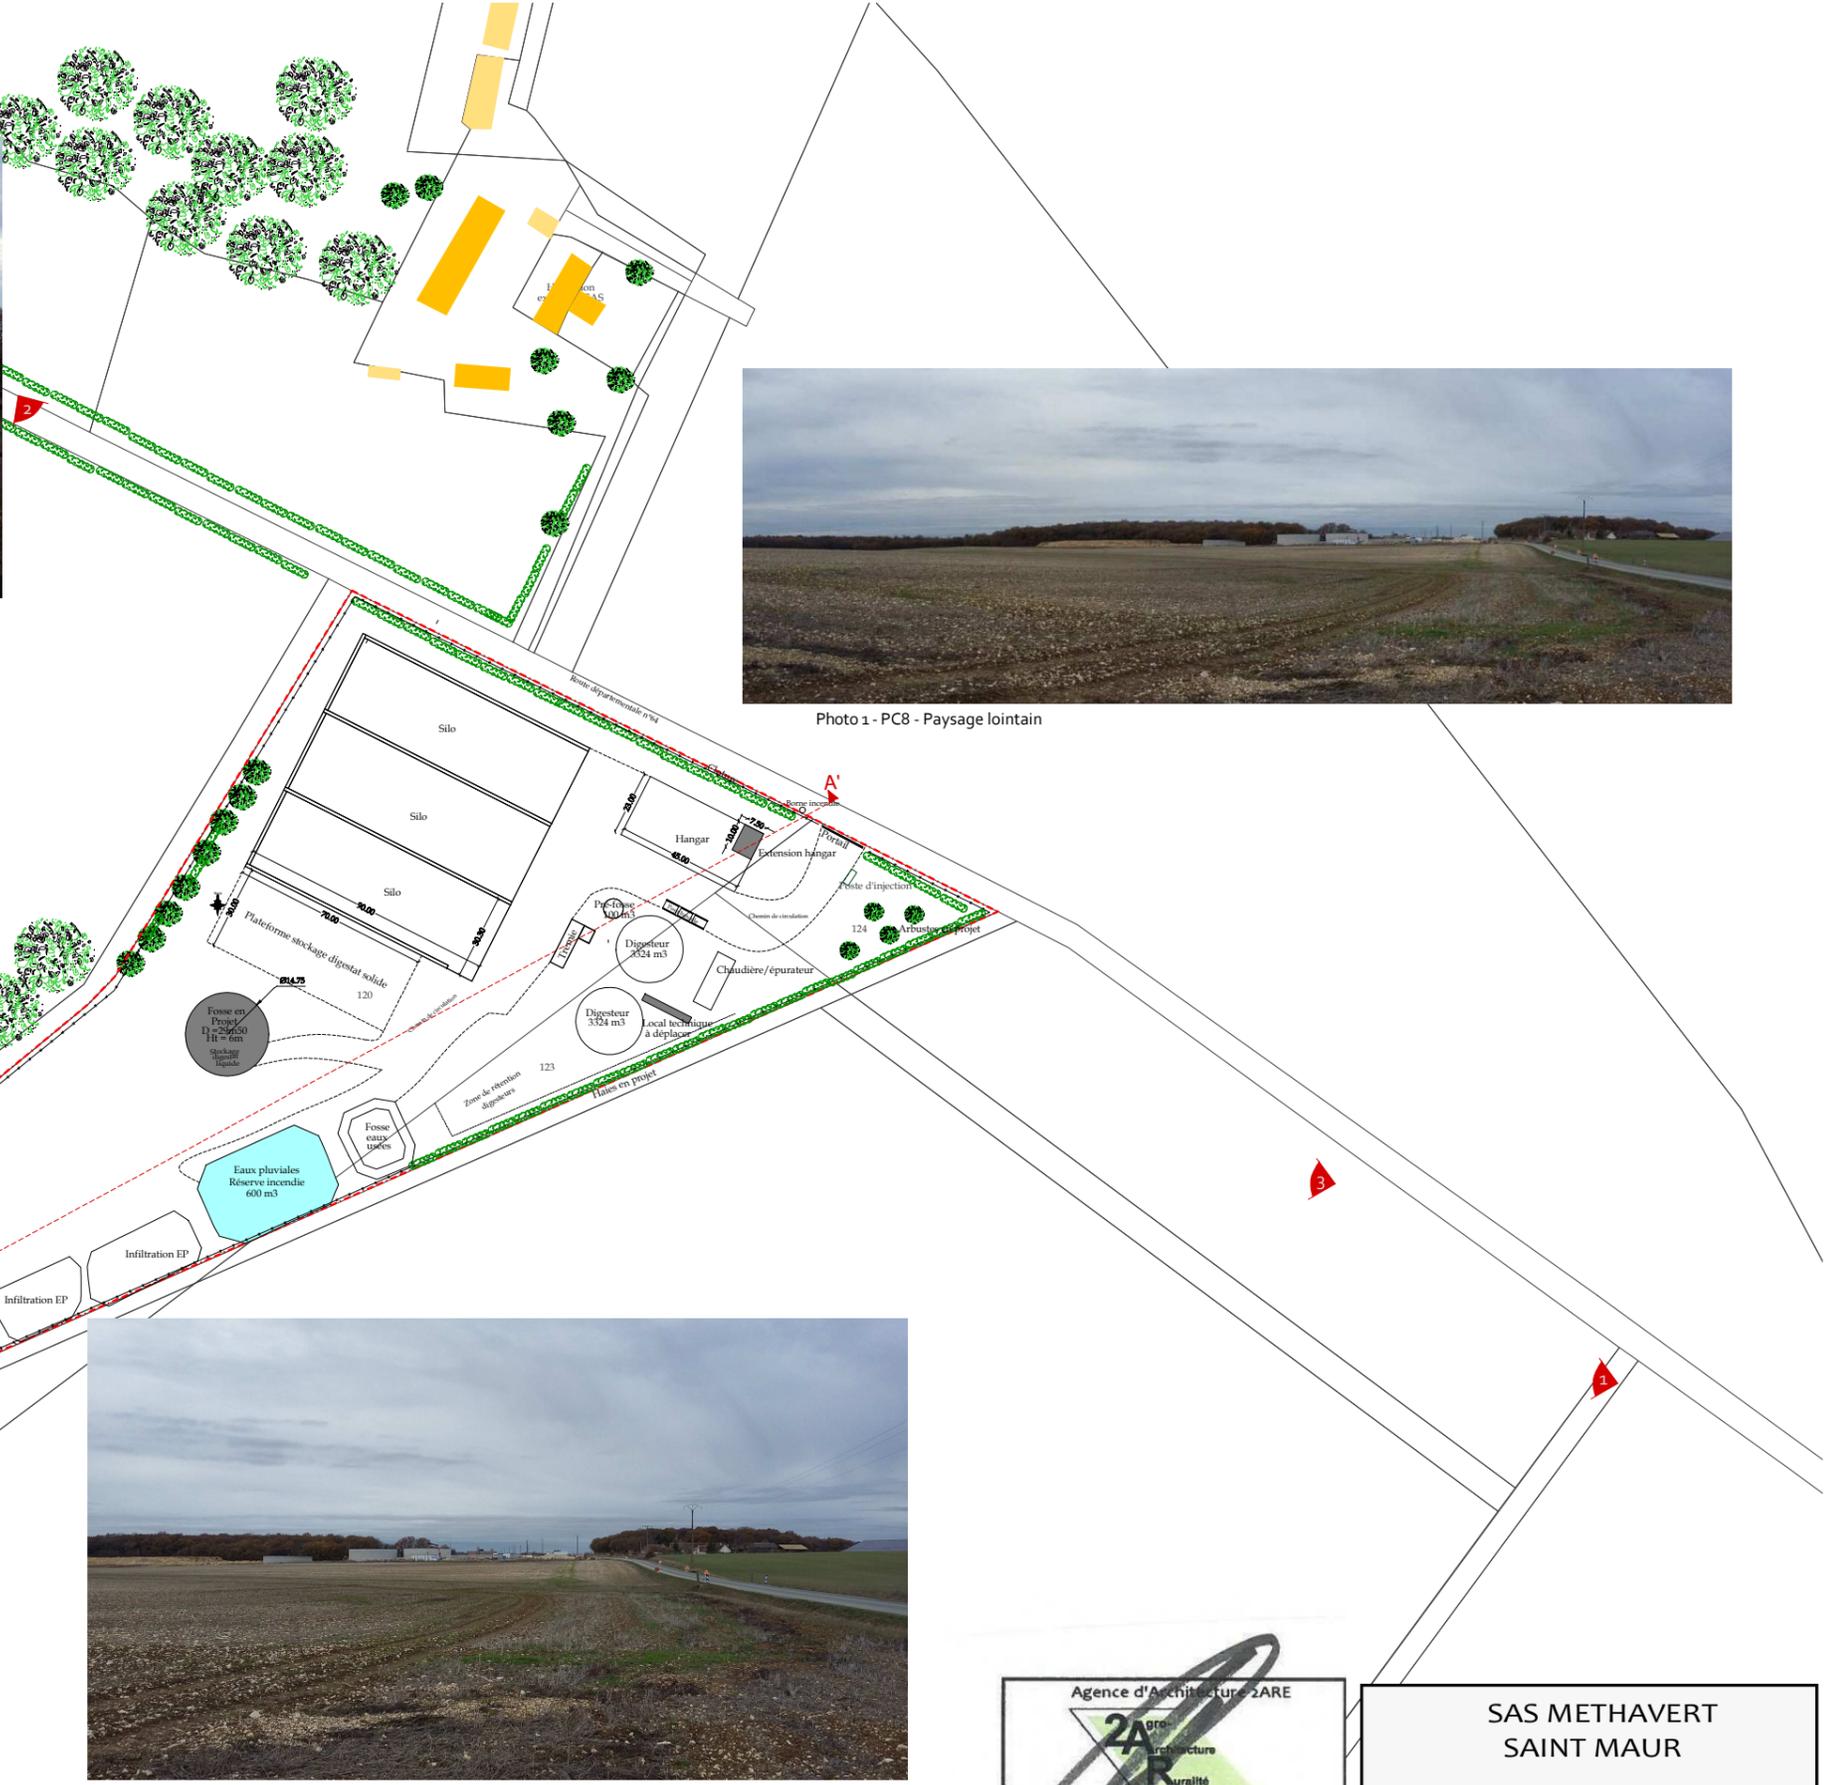
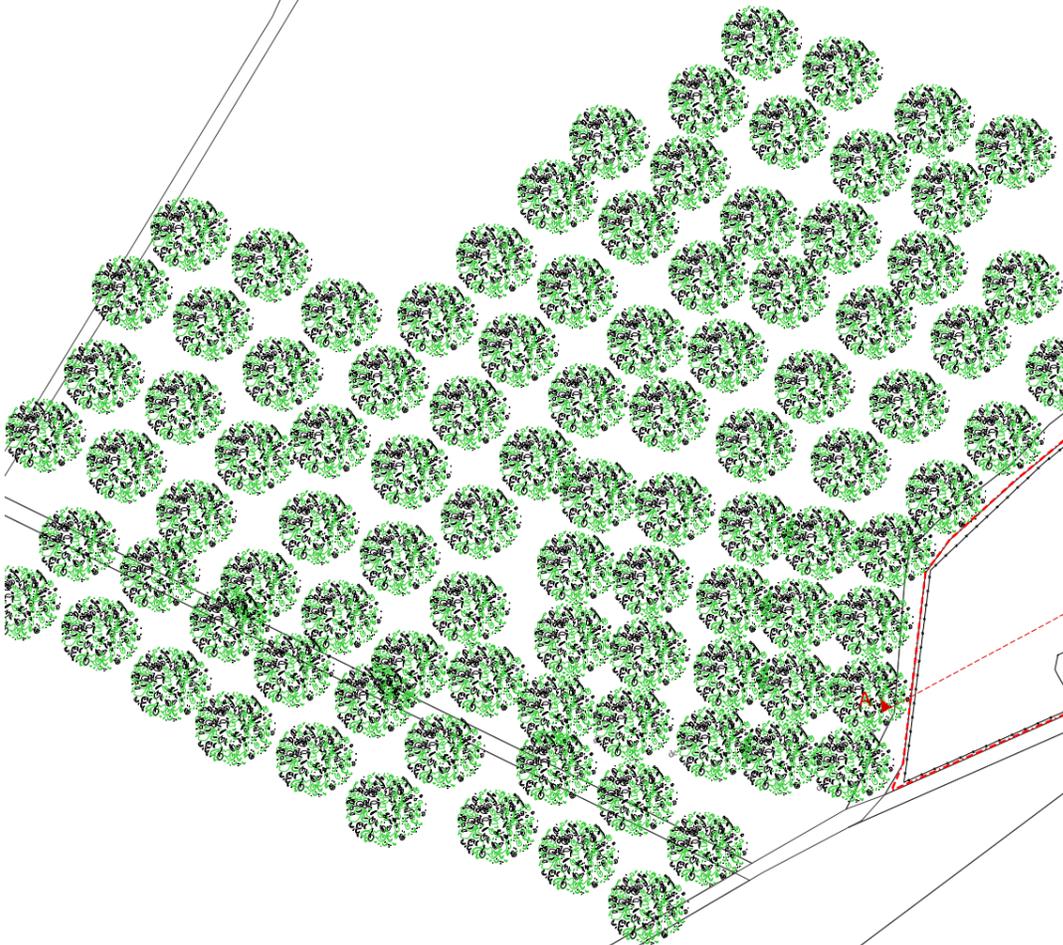


Photo 3

Légende

Emplacement photos

Limite parcellaire

Agence d'Architecture 2ARE

projet
Architecture
Ruralité
Environnement

38 rue Augustin Fresnel - BP 50139
CHAMBRAY LES TOURS CEDEX
02 47 48 37 38

Issu du partenariat entre :

ELEVAGE ENVIRONNEMENT | 2ARC

Bureau d'études
Elevage Environnement | Catherine Rideau
Architecte DPLG

SAS METHAVERT
SAINT MAUR

Construction d'une fosse
de stockage digestat liquide
et extension d'un hangar

Permis de construire

Echelle : 1/2500ème | PC2 - PC7 - PC8 | Février 2019

Ce plan ne peut en aucun cas être directement utilisé pour réaliser la construction, il ne constitue pas un document d'exécution.