


ANNEXE 4 : PLAN DES ZONES ATEX

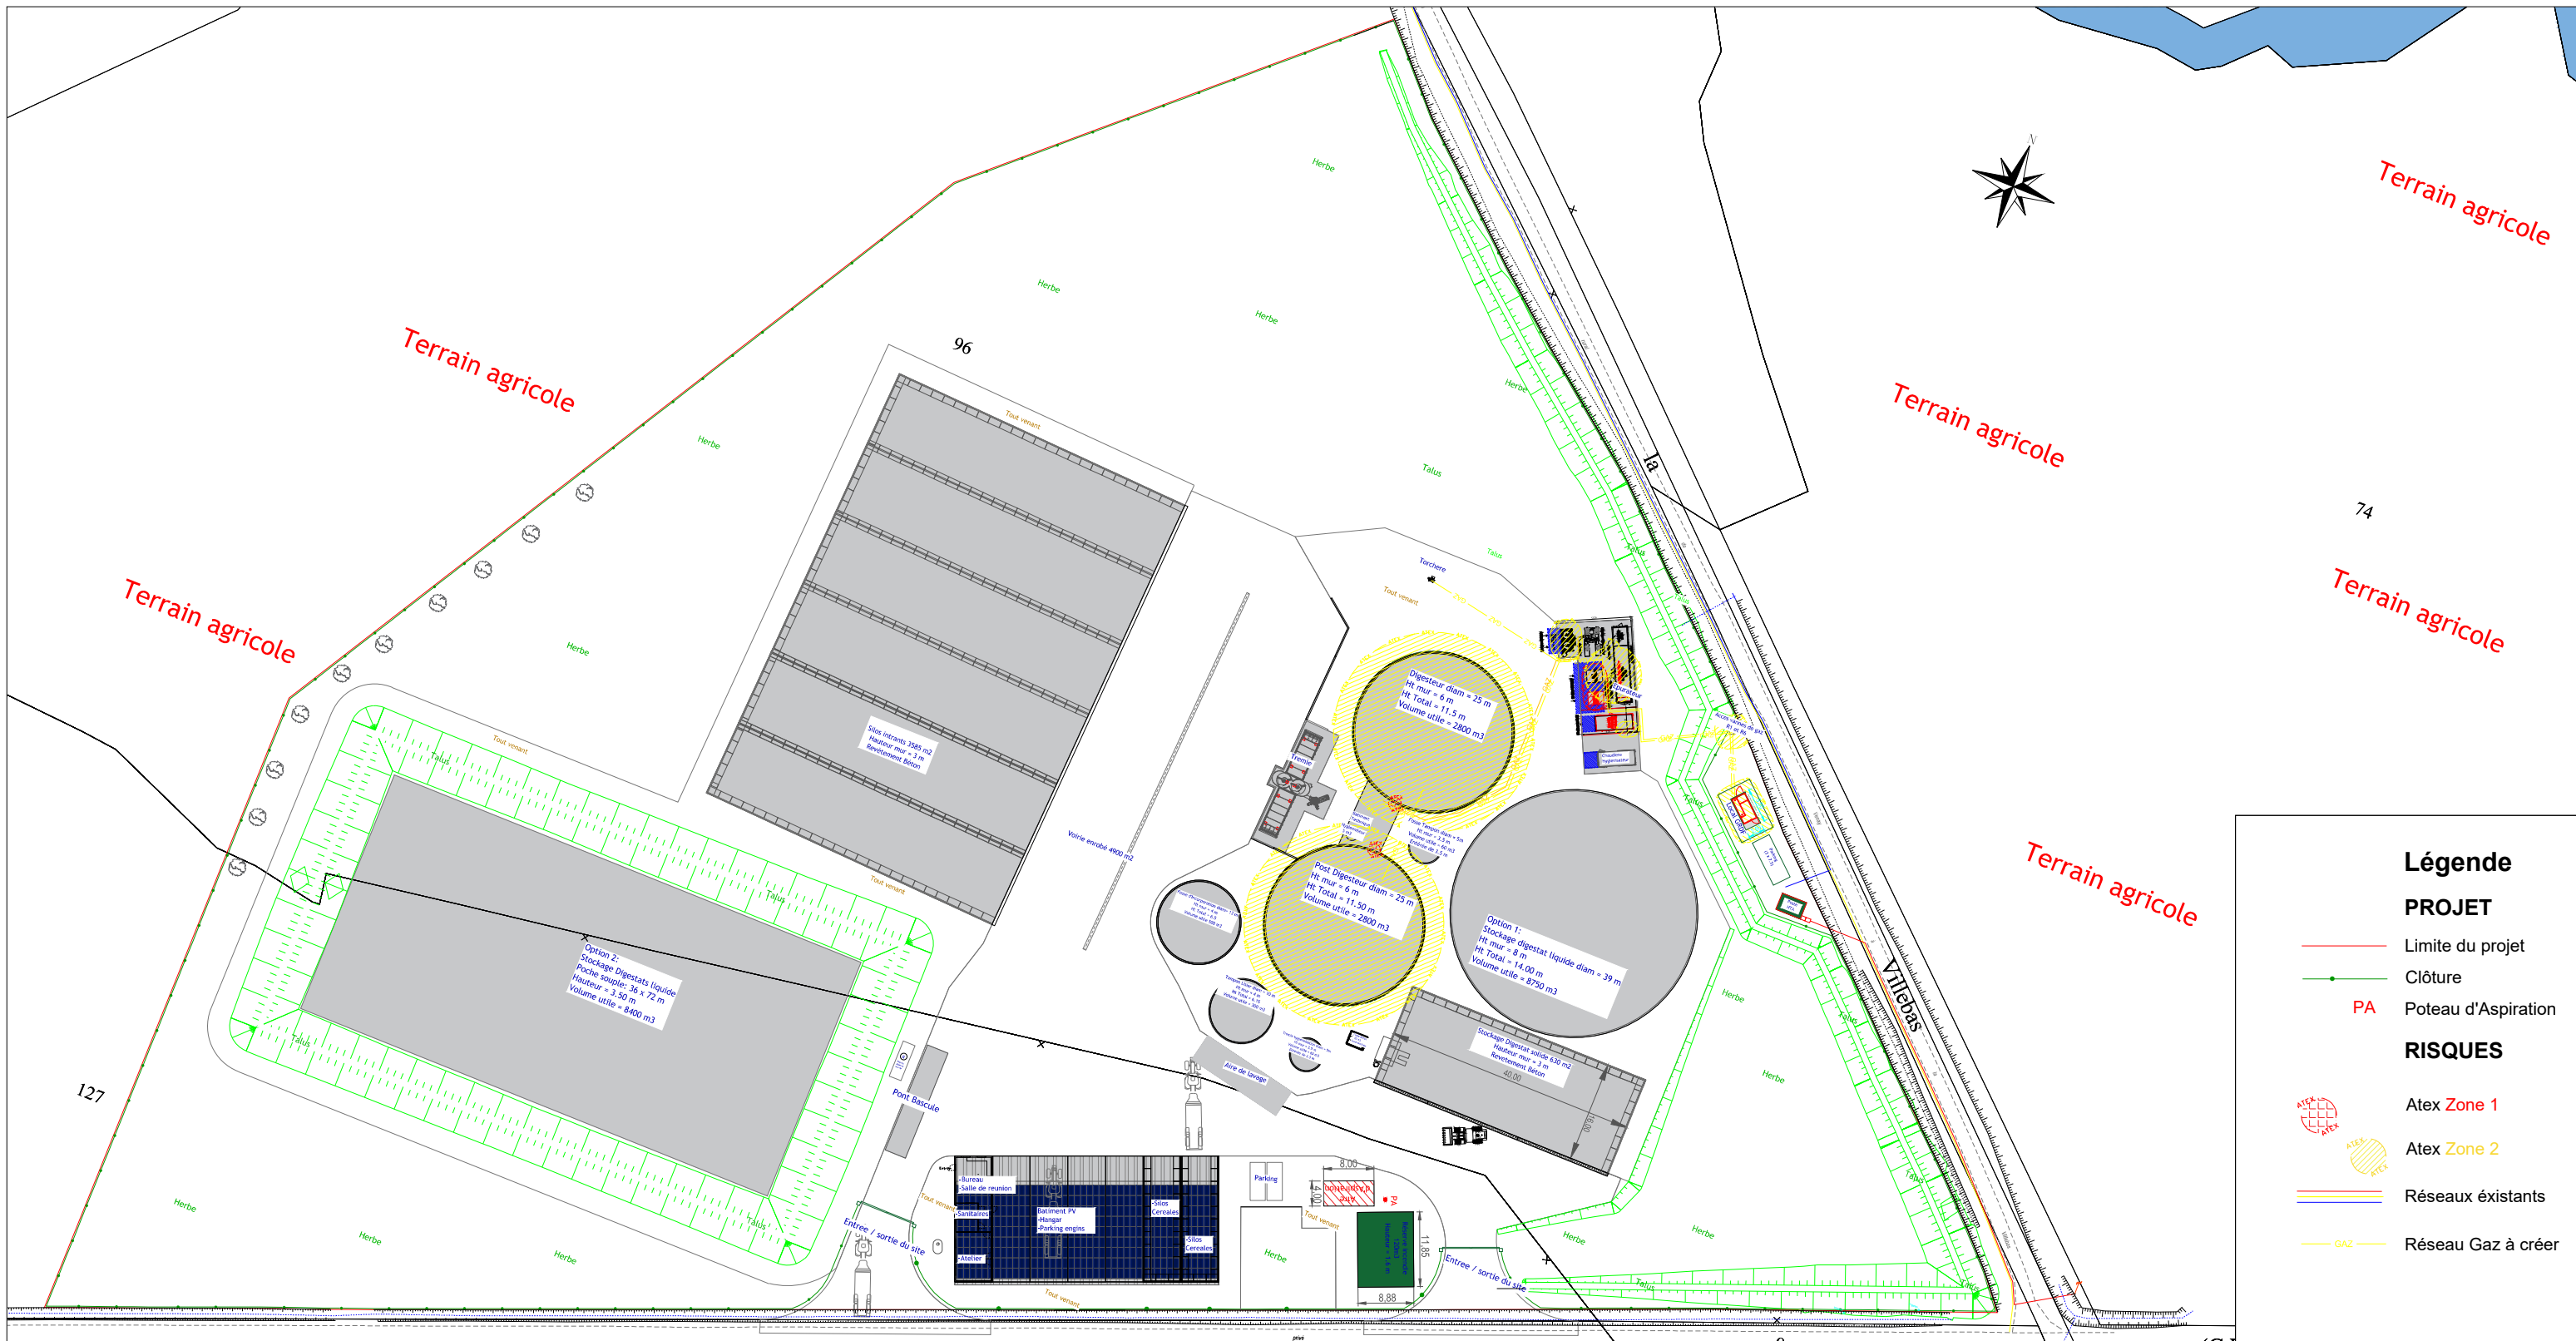

Légende

PROJET

- Limite du projet
- Clôture
- PA Poteau d'Aspiration

RISQUES

- Atex Zone 1
- Atex Zone 2
- Réseaux existants
- GAZ Réseau Gaz à créer

RÉV.	DATE	MODIFICATIONS	RÉDACTION
A	06/02/2020	CRÉATION	H. QUARET

opale
énergies naturelles

DATE : 06/02/2020
PAGE : 1/1 FORMAT A3
ECH.: 1/1000 U : M

ICPE: ZONES ATEX

BIOMETHABRENNE

MÉTHANISATION AGRICOLE COLLECTIVE

