


Cellule 1

Cellule 2

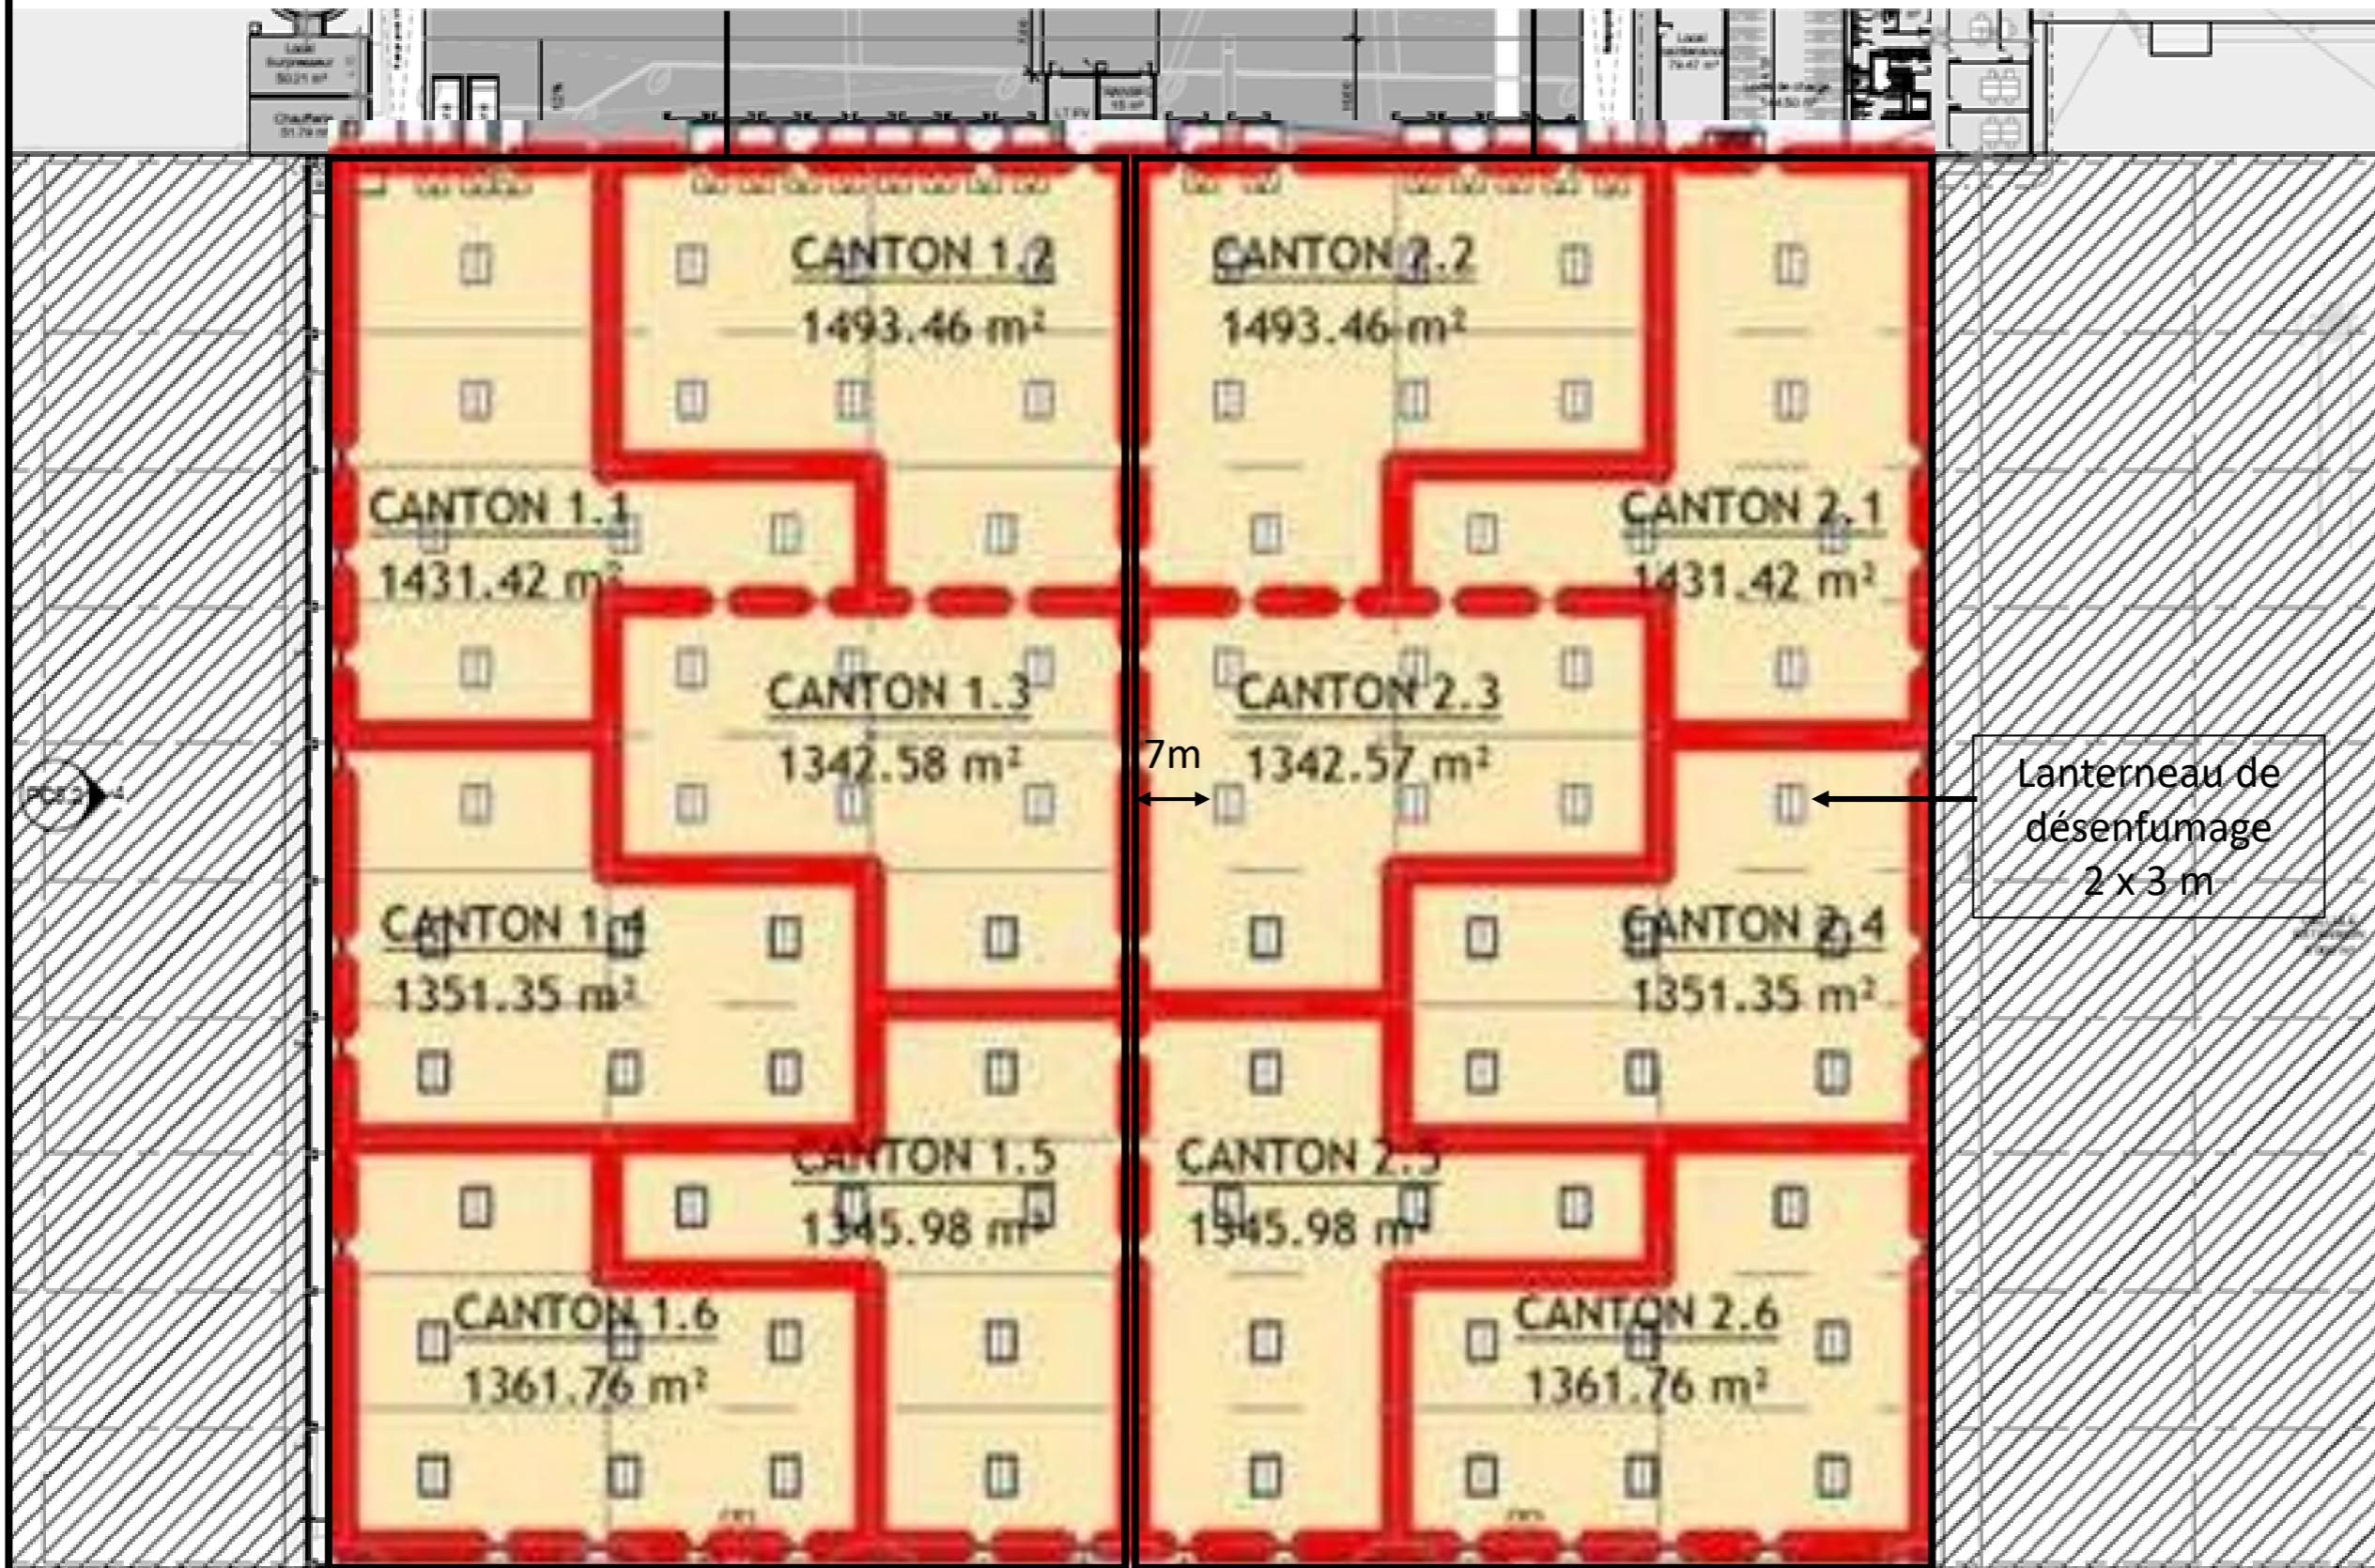

Lanterneau de désenfumage
2 x 3 m

CEPL CHÂTEAUXROUX	
INGEA Ingénierie de Développement et de Valorisation	ICPE 2.7. Plan de désenfumage
ind 1	le 02/03/2020