




1 Coupe 1 sur entrepôt  
Ech. : 1 : 200

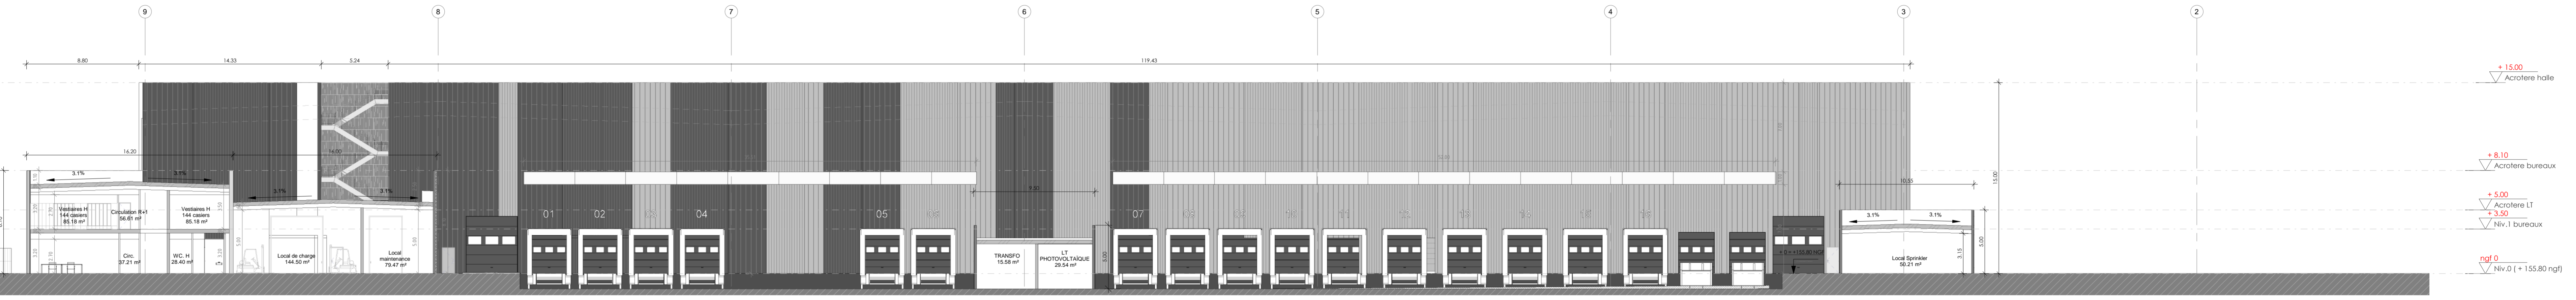


2 Coupe 2 sur entrepôt et Tertiaires

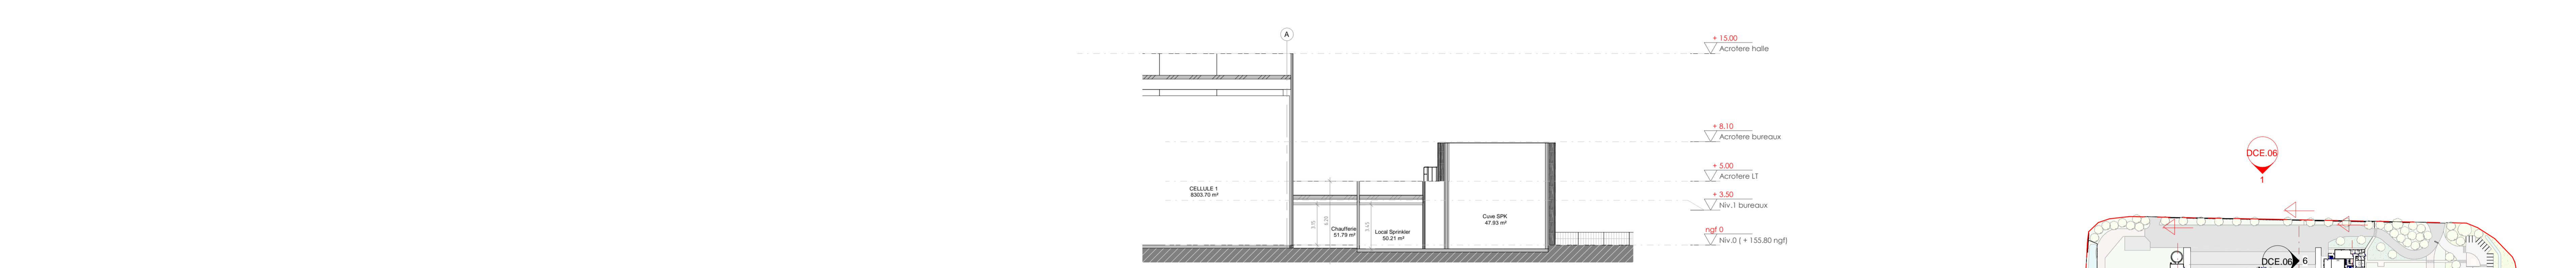


3 Coupe 3 sur volume tertiaire et locaux techniques

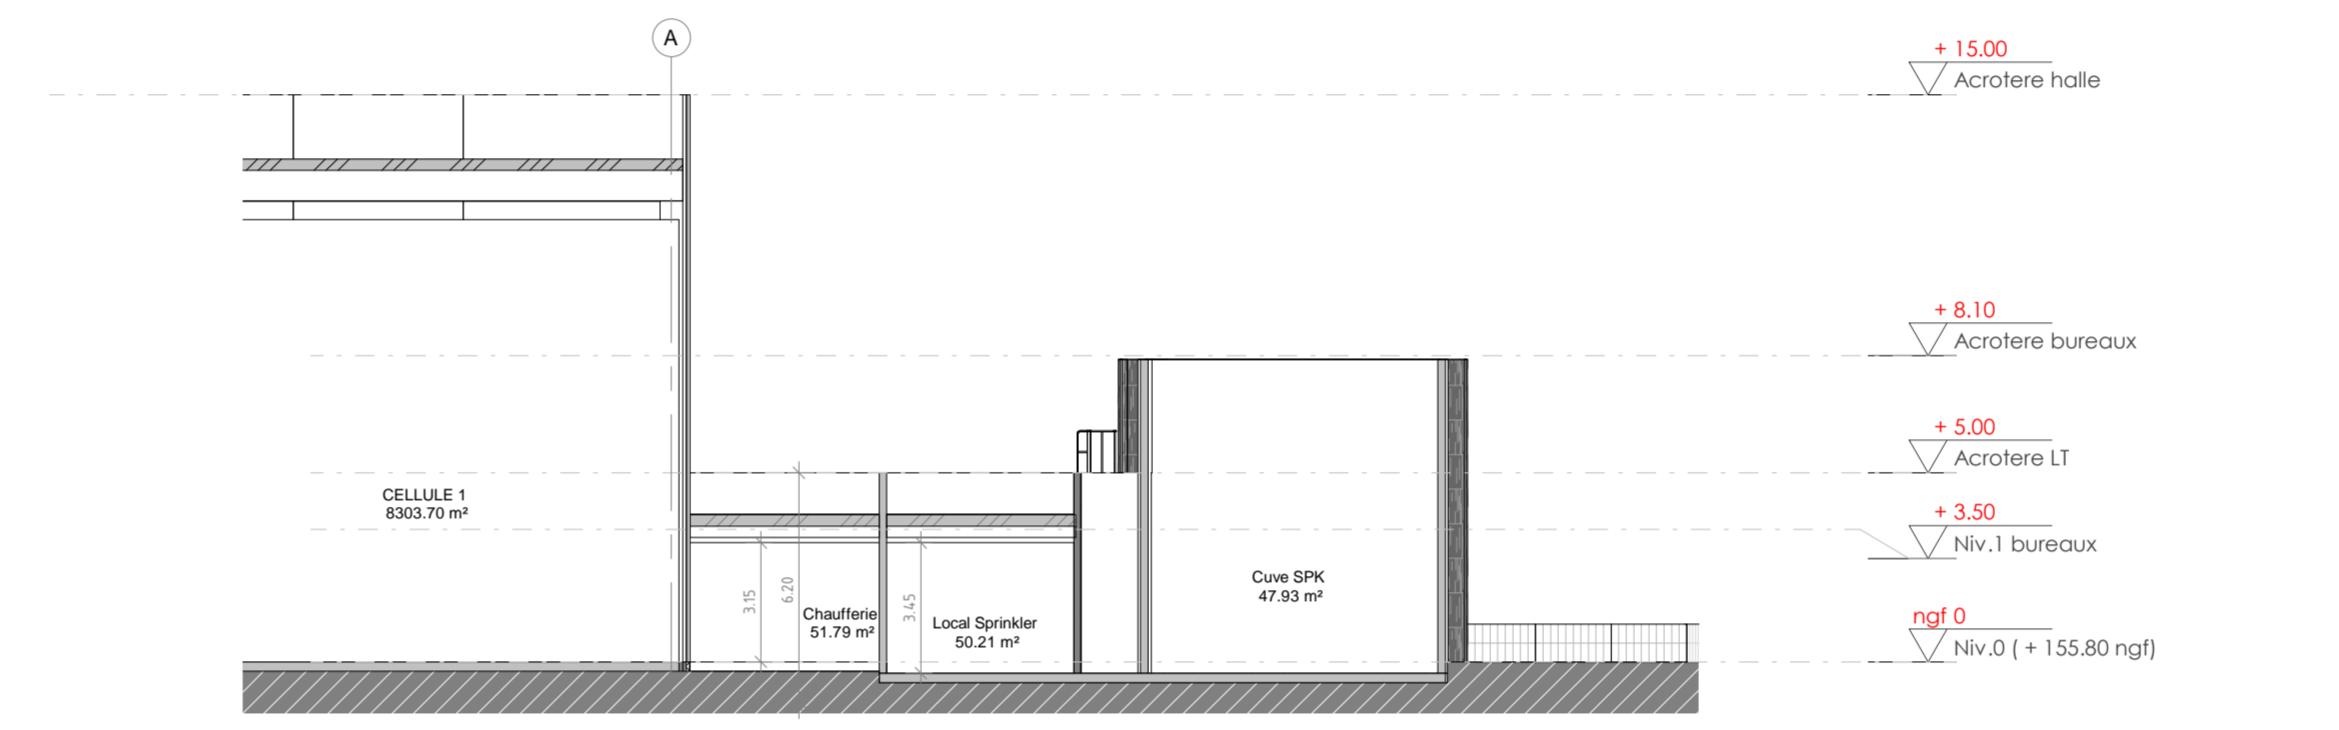



4 Coupe 4 sur locaux techniques  
Ech. : 1 : 200

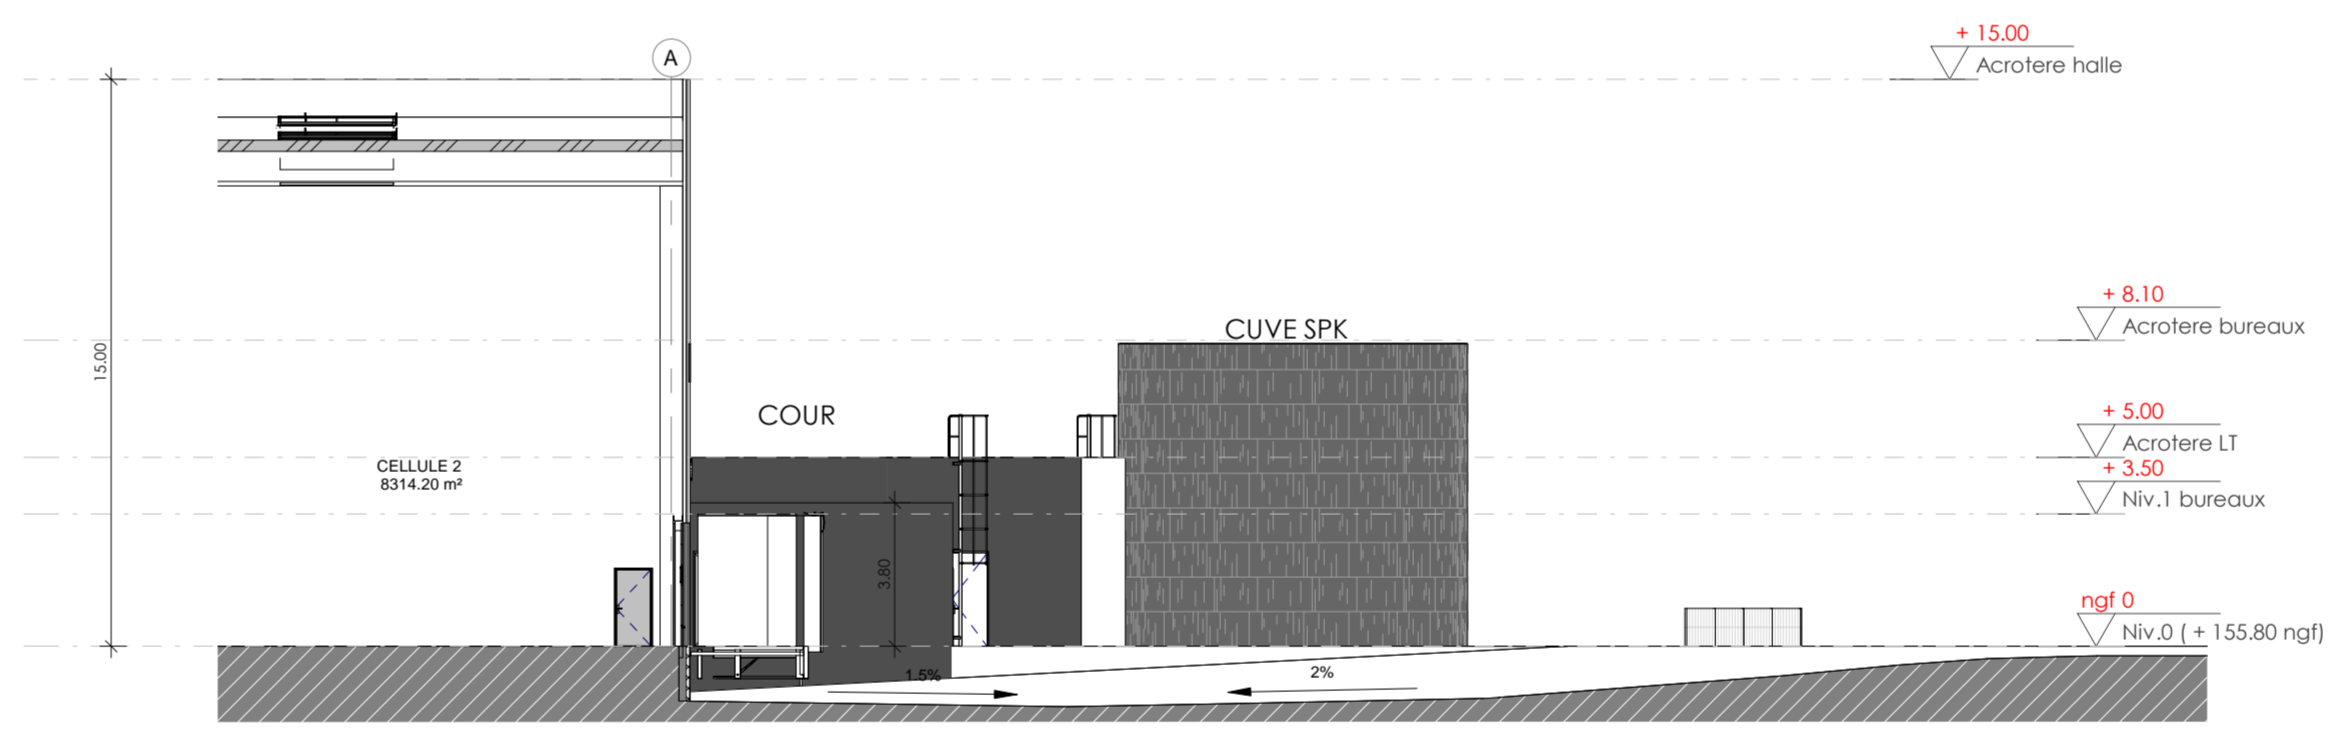

5 Coupe 5 sur quais de chargement  
Ech. : 1 : 200

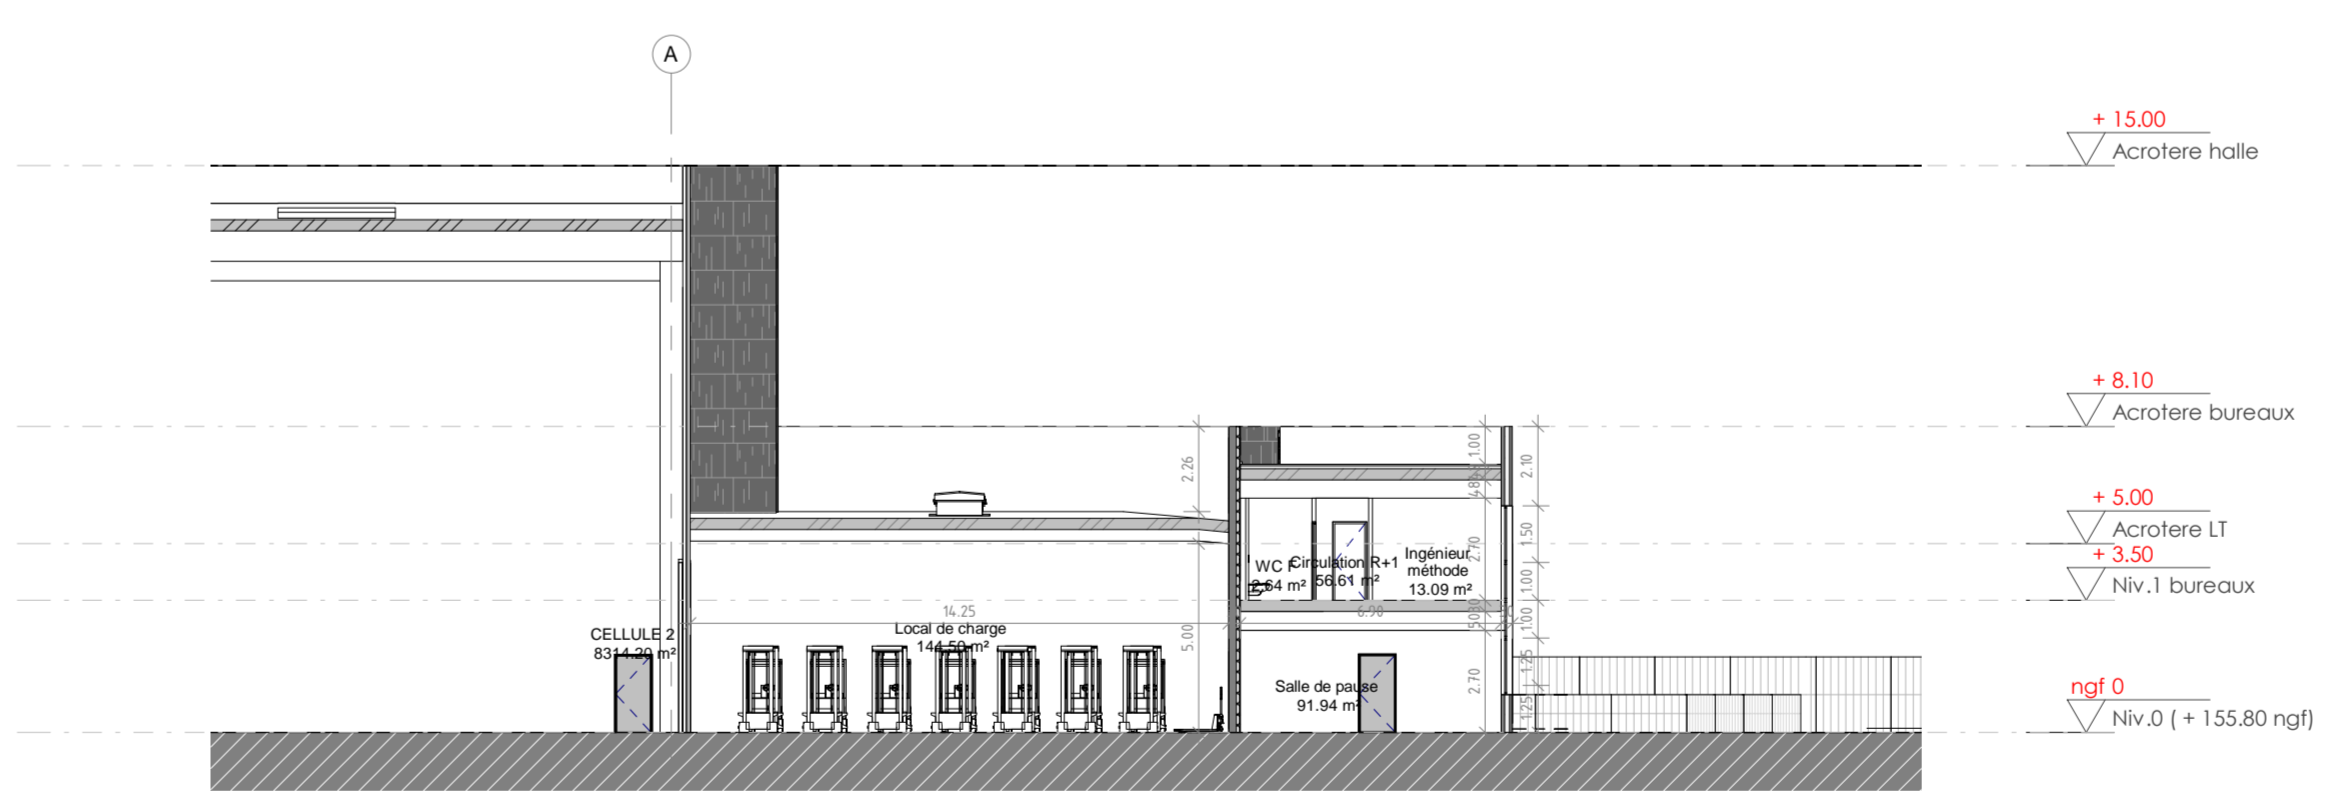

6 Coupe 6 sur Local de charge / Terrasse accessible

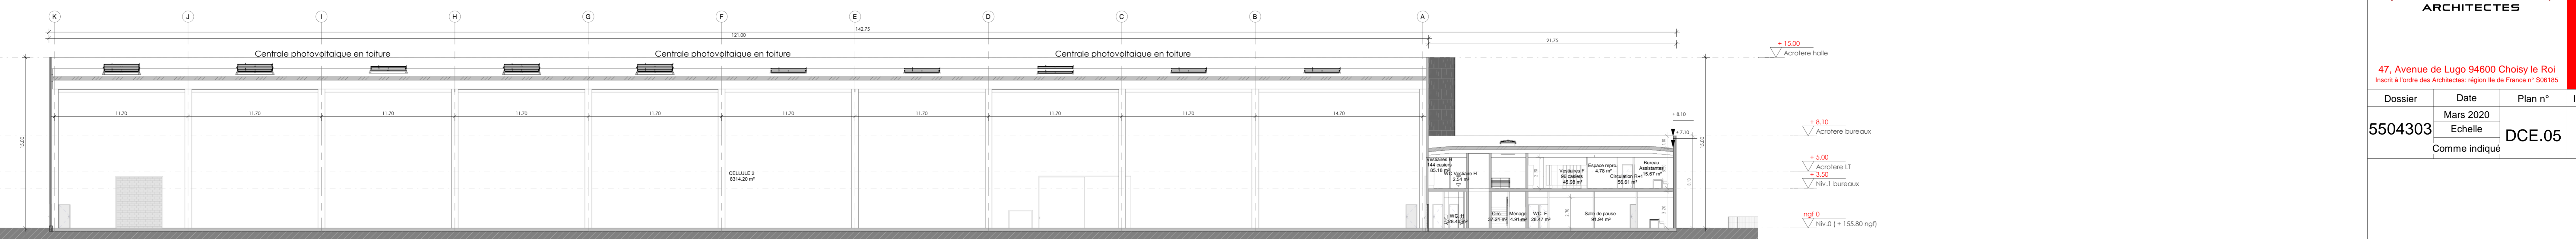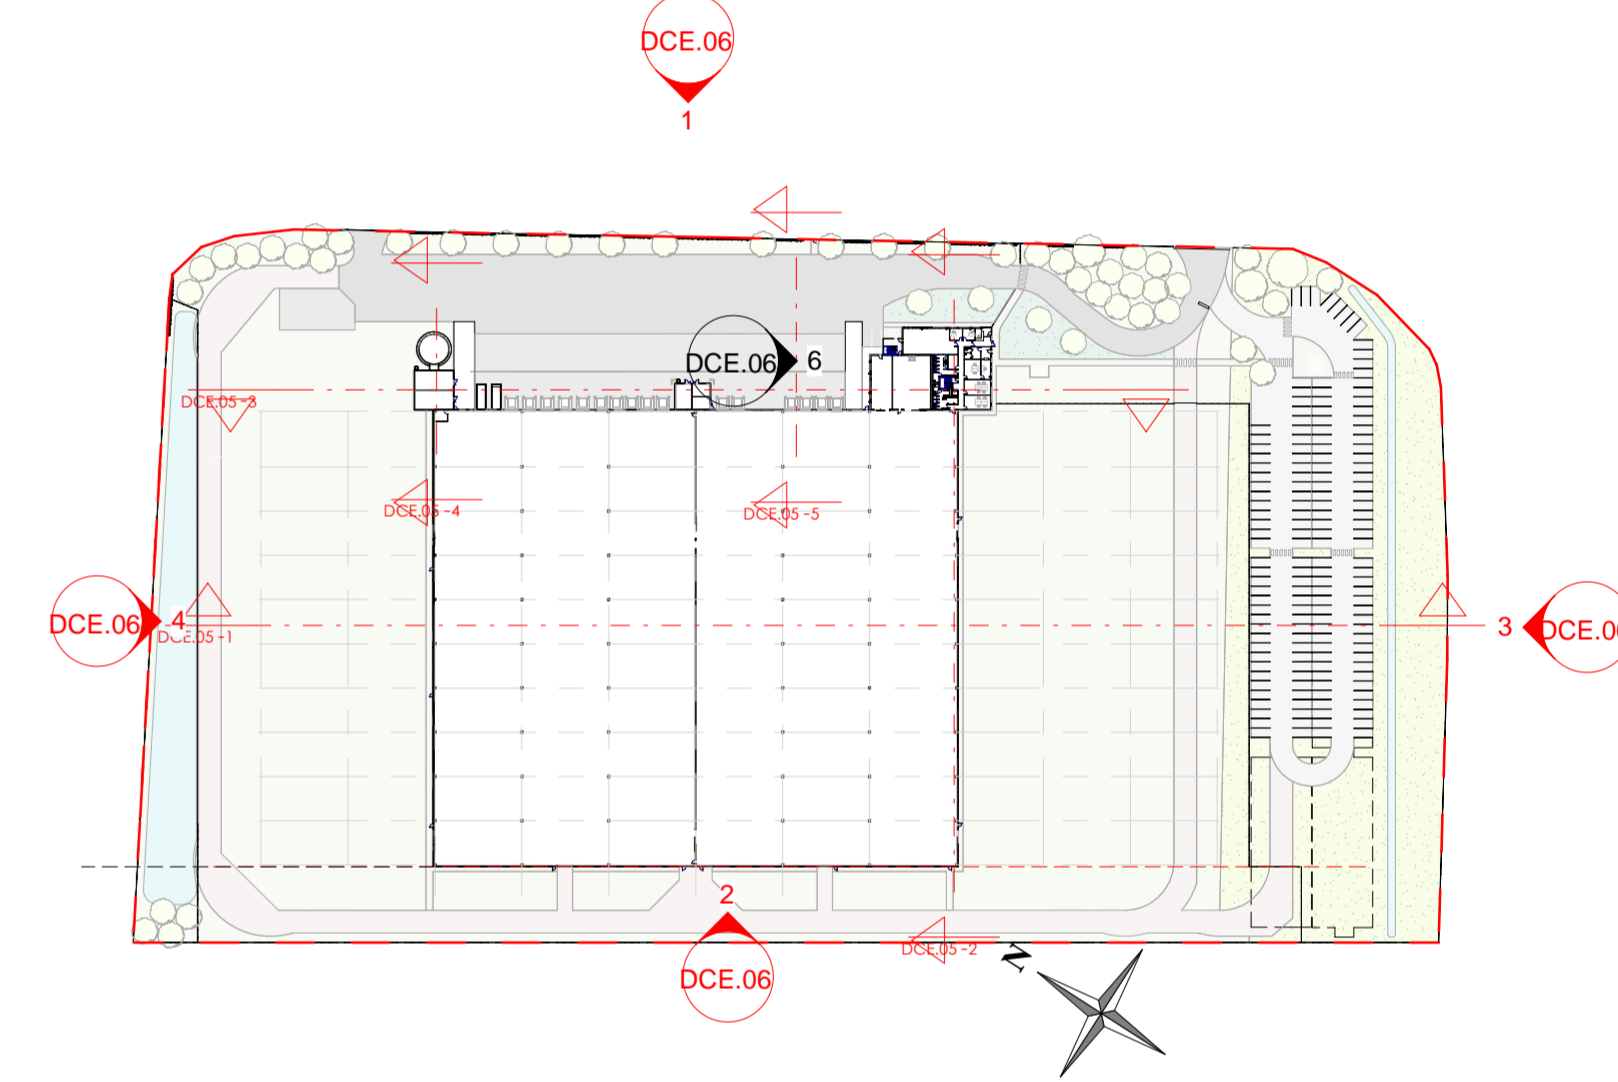

7 Coupe 7 sur entrepôt et Tertiaires

Index	Date	Nature	Dessiné par	Validé par
	Mars 2020	DCE	AFA	AFA
<b>Modifications</b>				
<b>FINANCIERE ID</b>				
55 Chemin des Engrains 13660 Orgon				
<b>ID MONTIERCHAUME</b>				
Avenue Pierre Clostermann 36130 Montierchaume				
<b>COUPES</b>				
<b>AFA ARCHITECTES</b>				
47, Avenue de Lugo 94600 Choisy le Roi Inscrit à l'Ordre des Architectes Région Ile de France n° S06185				
Dossier	Date	Plan n°	Ind.	
5504303	Mars 2020	DCE.05	A	
		Echelle		
		Comme indiqué		