



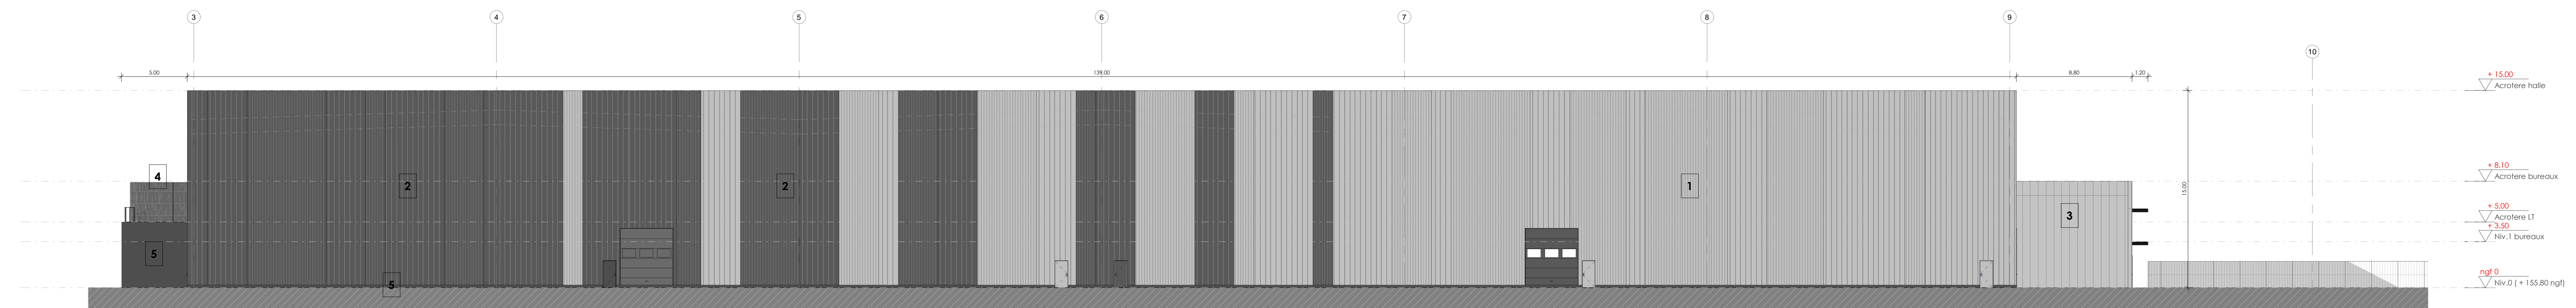

1 Elévation 1
Ech : 1 : 200

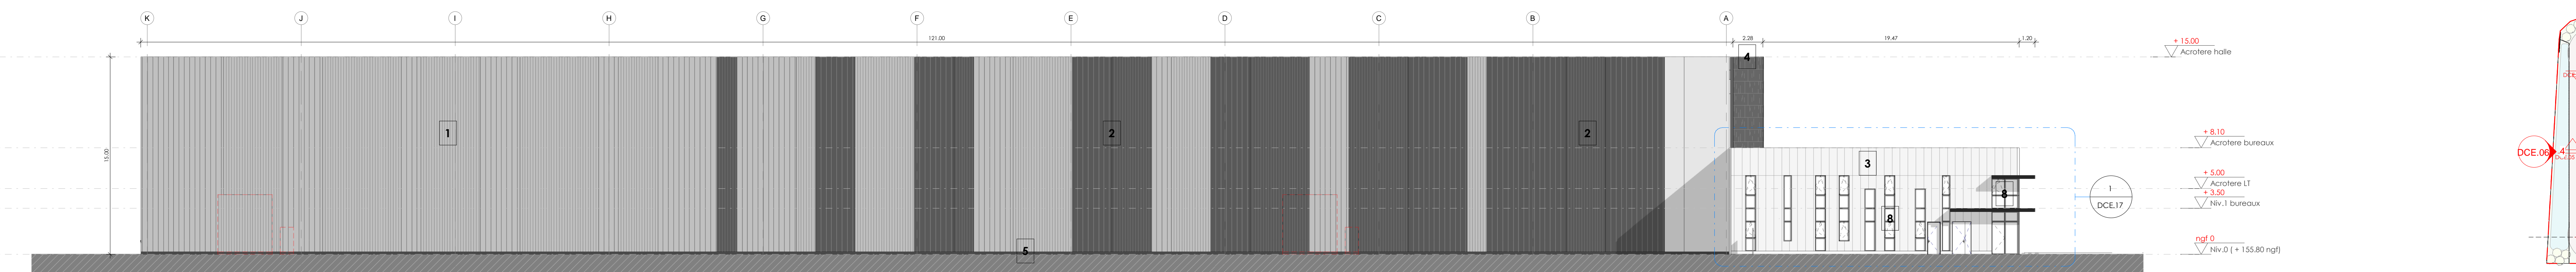


2 Elévation 2
Ech : 1 : 200



3 Elévation 3
Ech : 1 : 200




4 Elévation 4
Ech : 1 : 200

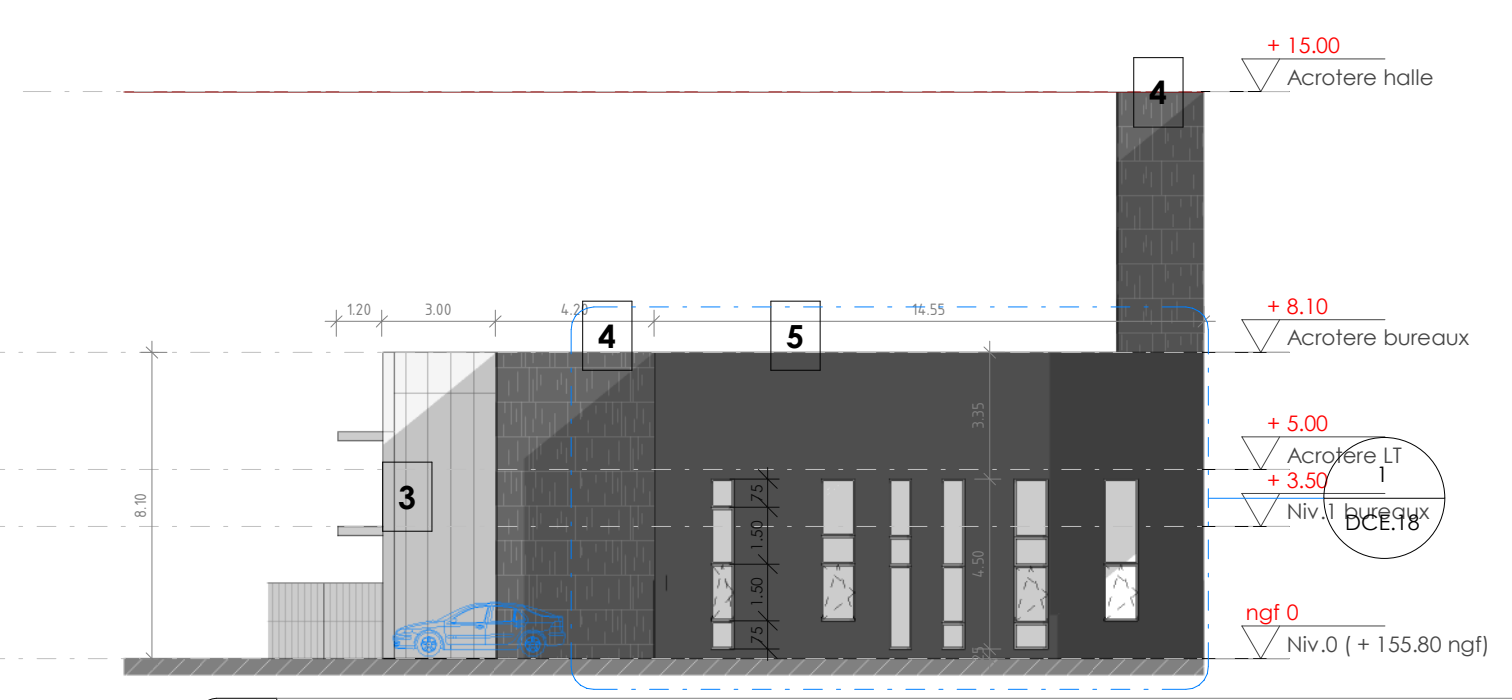

6 Elévation 5
Ech : 1 : 200

- 1 Bardage métallique nervuré teinte gris clair
- 2 Bardage métallique nervuré teinte noire
- 3 Bardage métallique nervuré teinte blanche
- 4 Résille métallique teinte noire
- 5 Maçonnerie enduite teinte noire
- 6 Echelle à crinolette teinte anthracite
- 7 Danpalon
- 8 Vitrage clair semi-réfléchissant

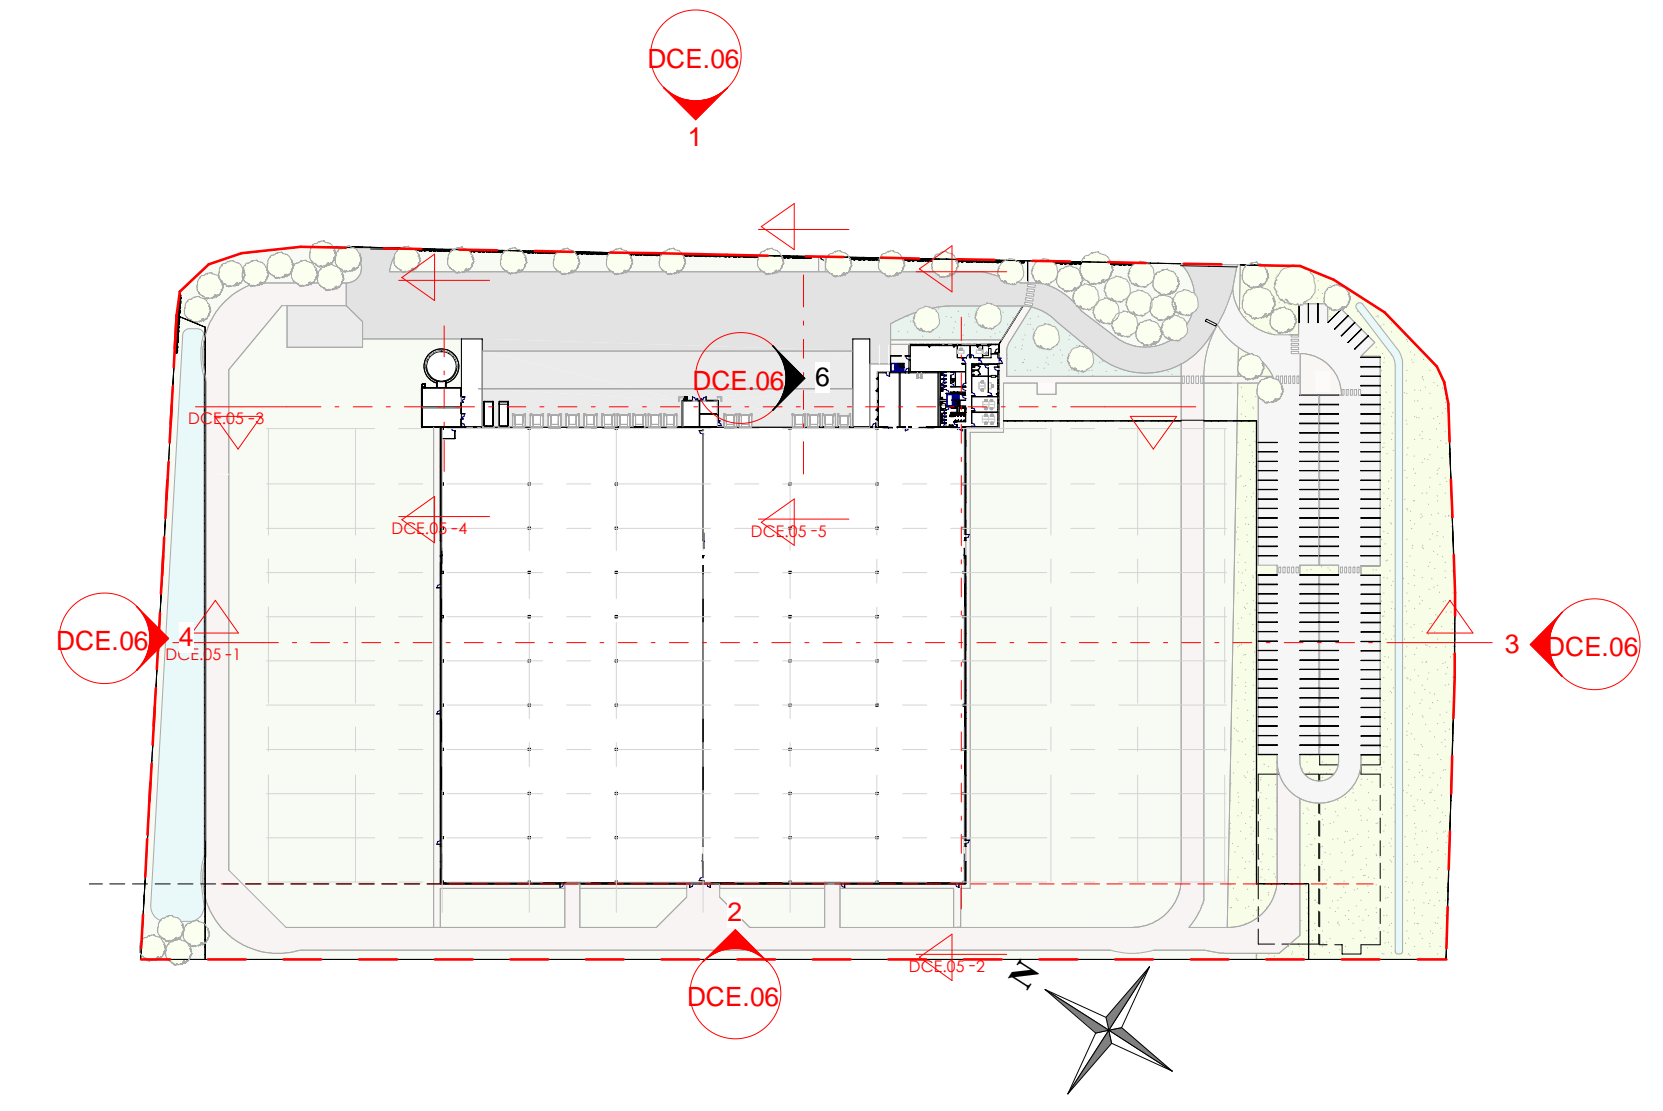

A	Mars 2020	DCE	AFA AFA
Index	Date	Nature	Dimension par Valeur par
Modifications			
FINANCIERE ID			
55 Chemin des Engranauds 13660 Orgon			
ID MONTIERCHAUME			
Avenue Pierre Clostermann 36130 Montierchaume			
ELEVATIONS			
AFA ARCHITECTES			
47, Avenue de Lugo 94600 Choisy le Roi Inscrit à l'Ordre des Architectes Région Ile de France n° S06185			
Dossier	Date	Plan n°	Ind.
5504303	Mars 2020	DCE.06	A
Echelle		Comme indiqué	