


10,00 m

25,00 m

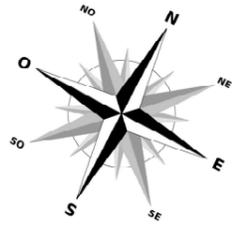

Annexe 6 - Plan ICPE 1.200e

PICOTY CENTRE - Site du Blanc

Z.I. des Daubourgs
Allée André-Marie Ampère
36 300 - Le Blanc

Dernière mise à jour : mai 2021

Plan réalisé par :

THERIUS
M. Benjamin VENGEON
Le HQ, 1 Impasse du Palas
37 000 - Tours
Mail : info@therius.net
Tél : 07.81.24.37.28




Légende



Coffret alimentation électrique
Coupure générale



Réseau EP

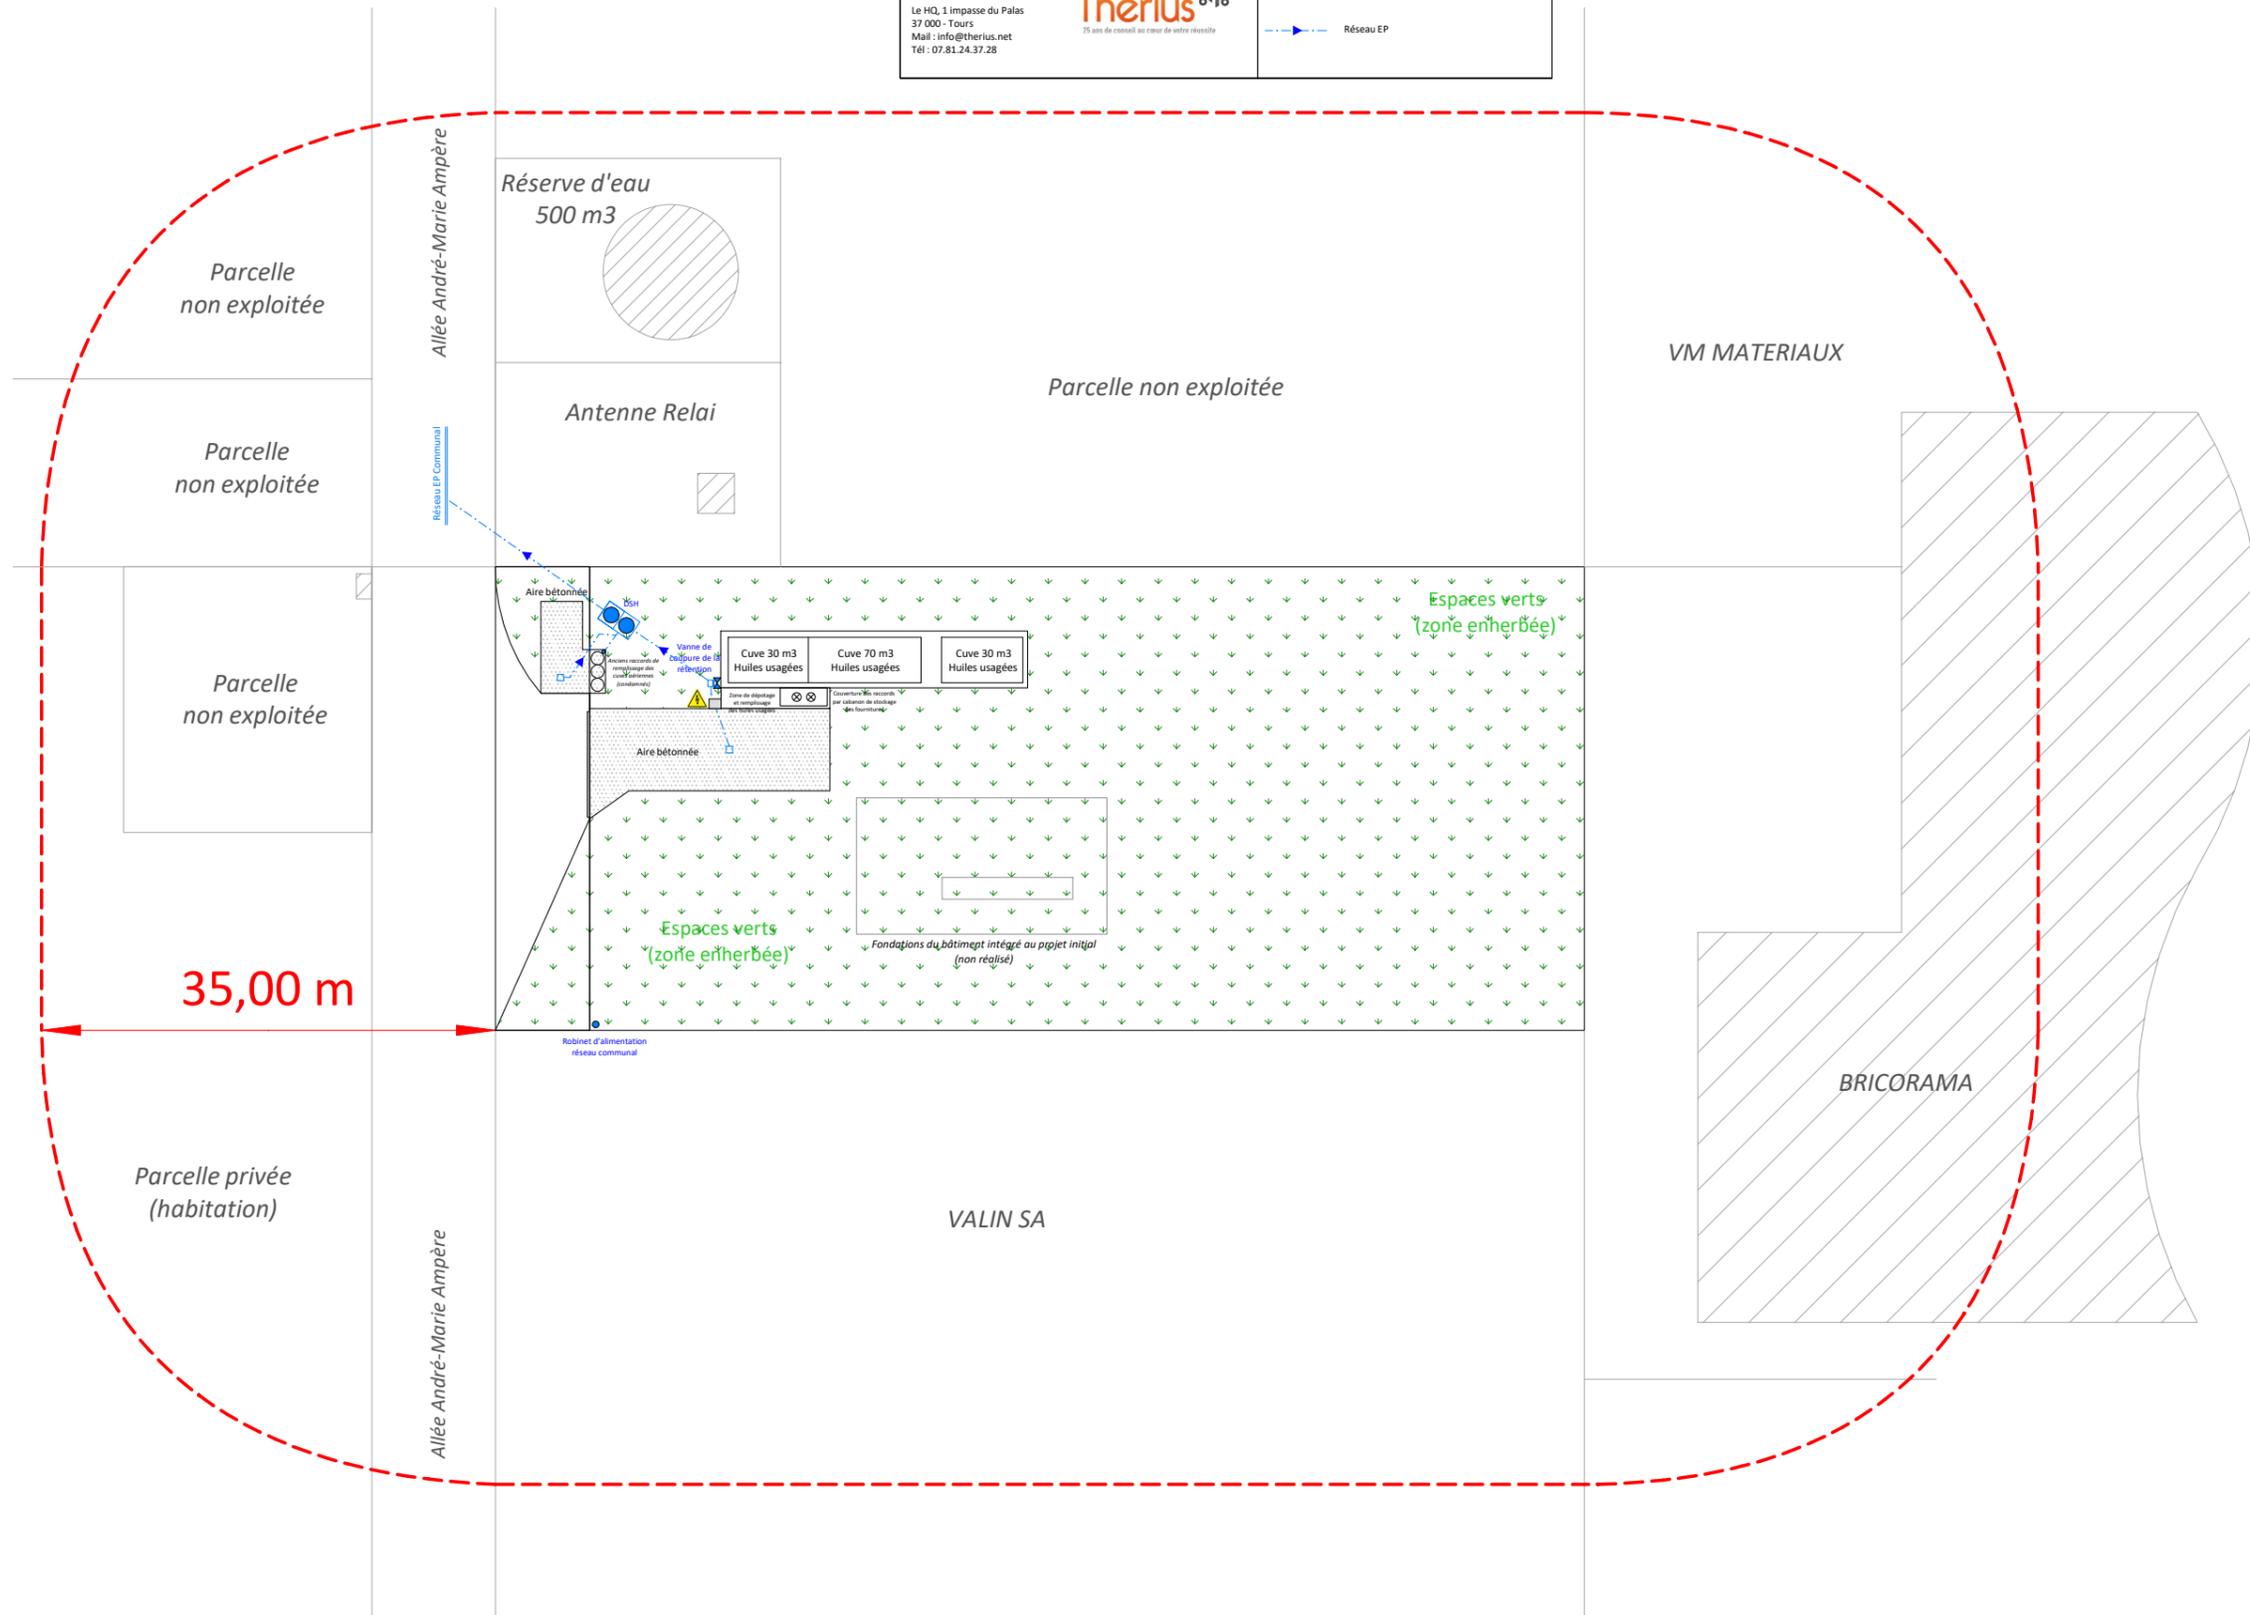

35,00 m

VM MATERIAUX

Parcelle non exploitée

Espaces verts
(zone enherbée)

Espaces verts
(zone enherbée)

Fondations du bâtiment intégré au projet initial
(non réalisé)

BRICORAMA

VALIN SA

Parcelle privée
(habitation)

Allée André-Marie Ampère

Allée André-Marie Ampère

Réserve d'eau
500 m3

Antenne Relai

Cuve 30 m3
Huiles usagées

Cuve 70 m3
Huiles usagées

Cuve 30 m3
Huiles usagées

Aire bétonnée

Aire bétonnée

Robinet d'alimentation
réseau communal

Réseau EP Communal

Vanne de
renvoi des eaux
de pluie vers
les canalisations
(sédiments)

Zone de stockage
et tamponnage
des eaux usées

Couverture des accès
aux zones de stockage
des eaux usées