

Annexe 27 - Simulation flux thermiques

PICOTY CENTRE - Site du Blanc

Z.I. des Daubourgs
Allée André-Marie Ampère
36 300 - Le Blanc

Dernière mise à jour : Mai 2021




Plan réalisé par :

THERIUS
M. Benjamin VENGION
Le HQ, 1 impasse du Palas
37 000 - Tours
Mail : info@therius.net
Tél : 07.81.24.37.28



Légende

- Flux 8 kw/m² (Red line)
- Flux 5 kw/m² (Yellow line)
- Flux 3 kw/m² (Green line)

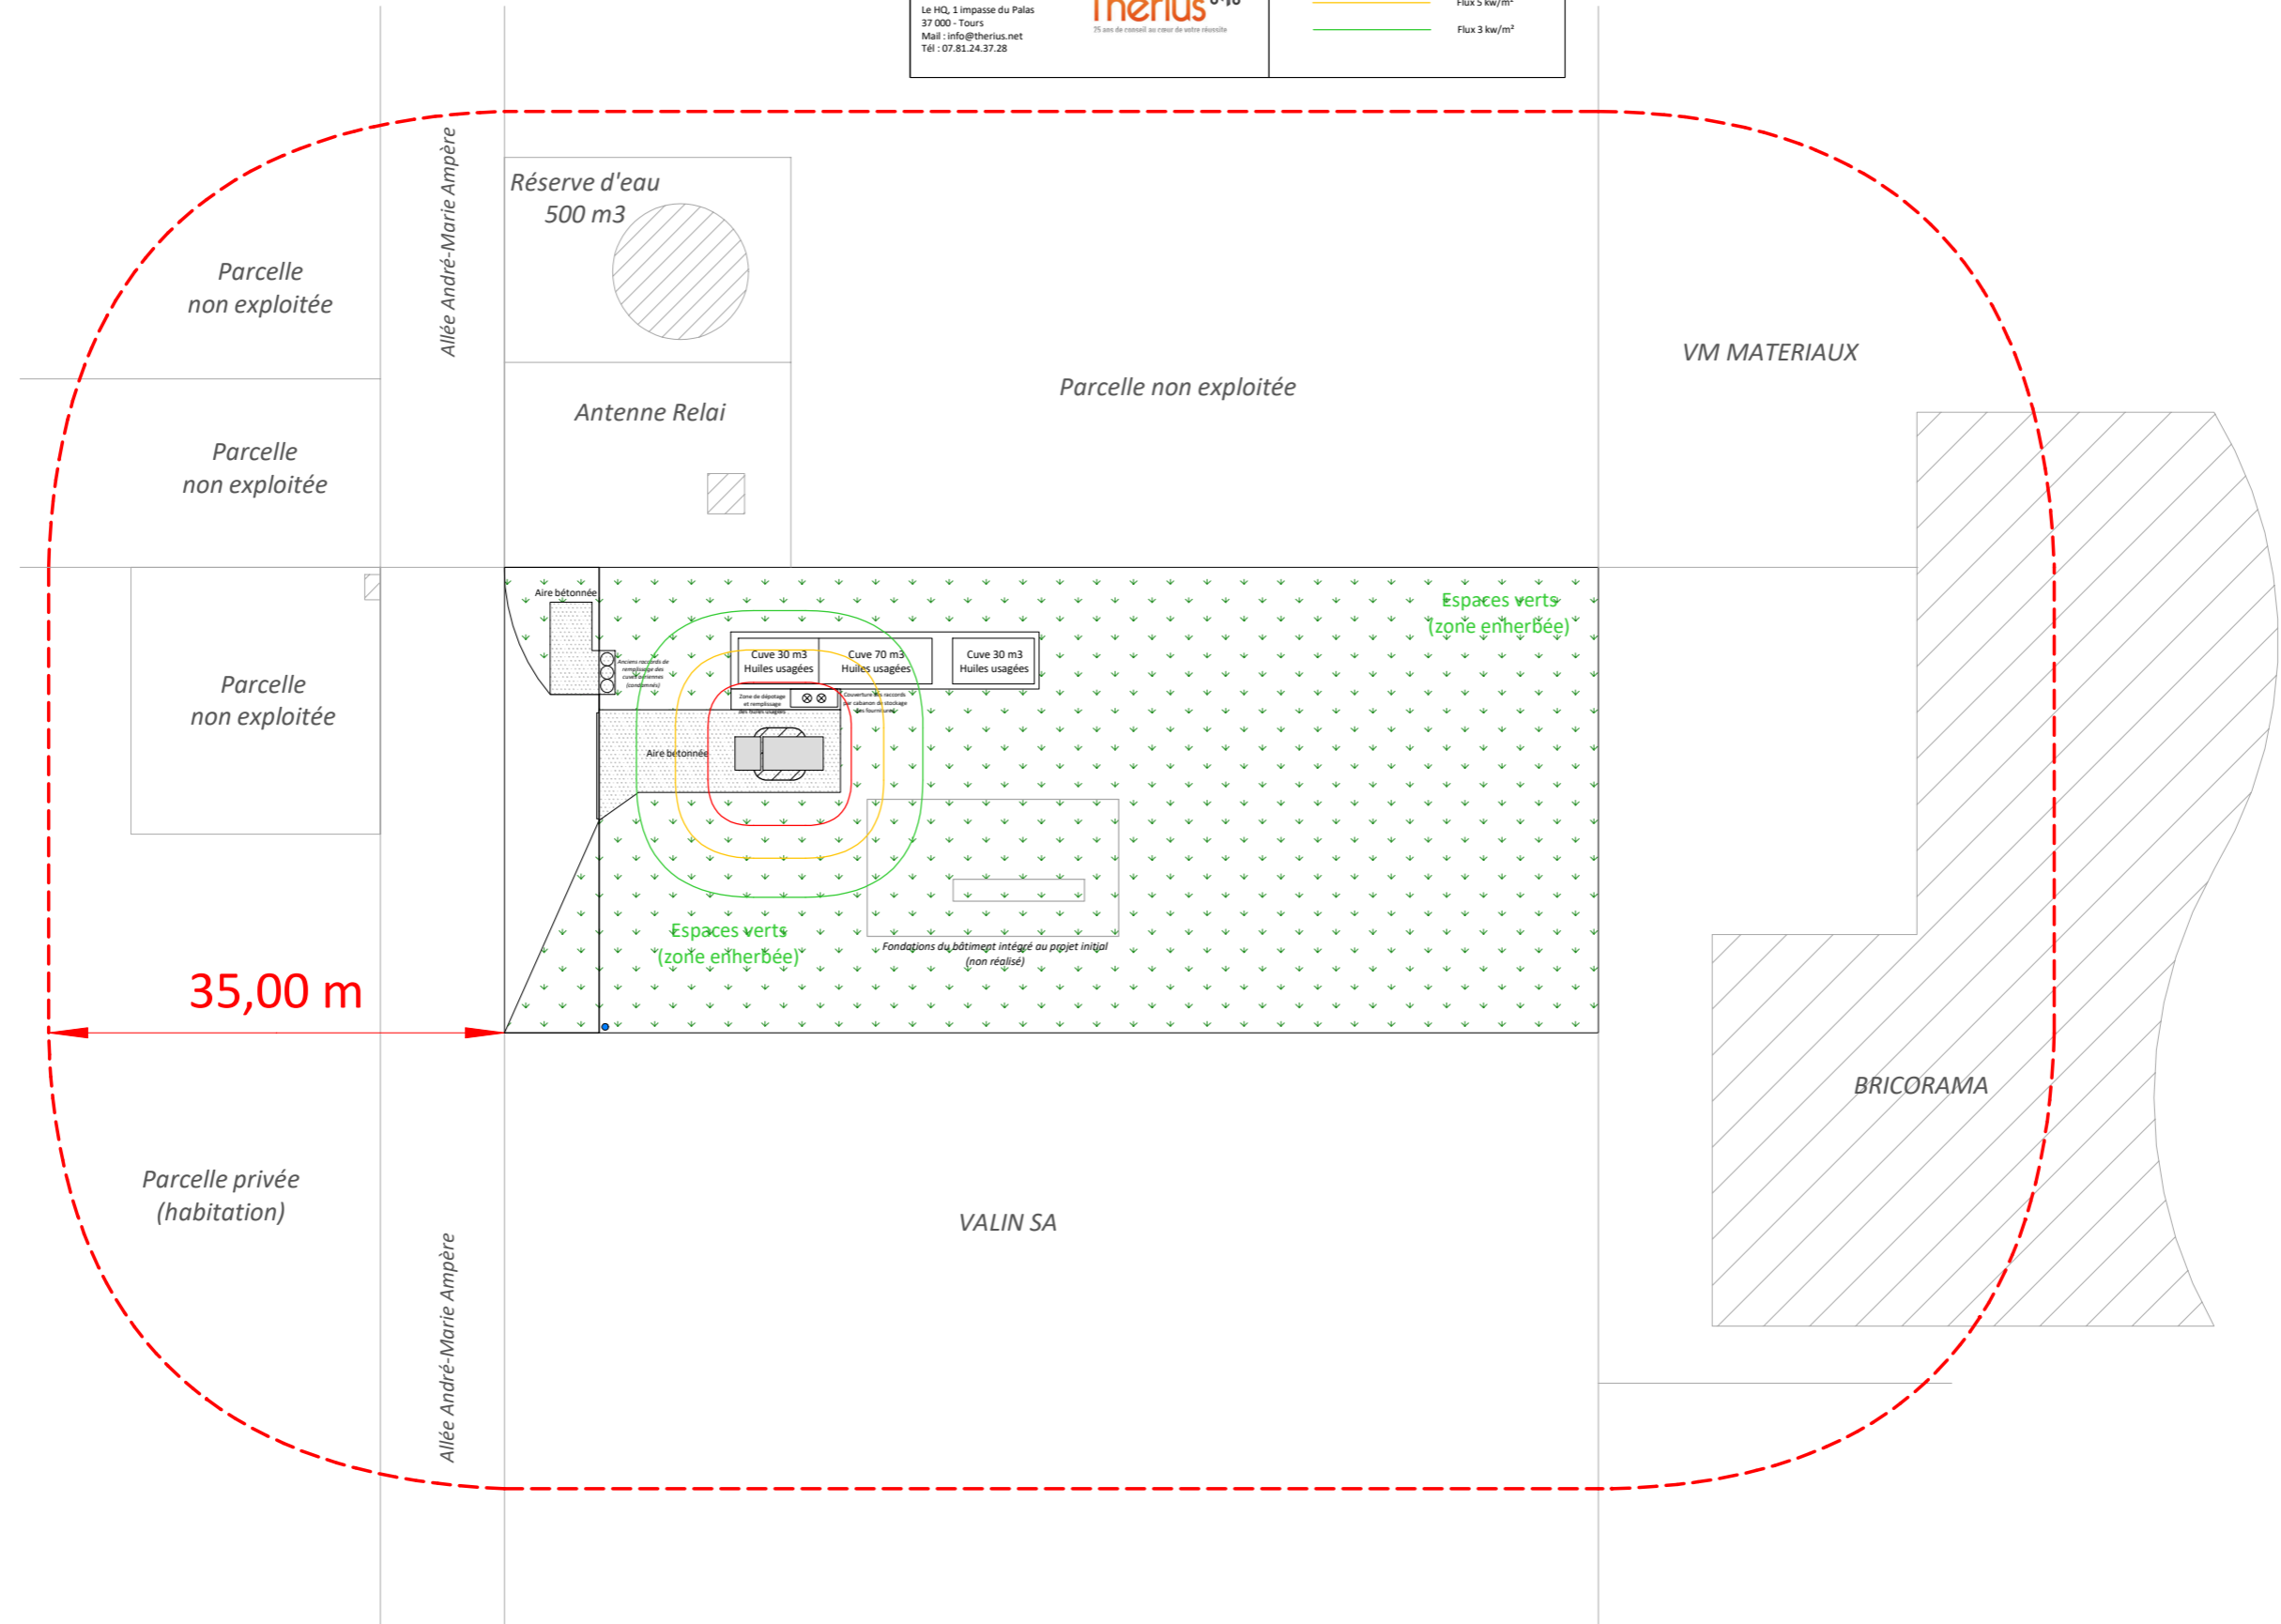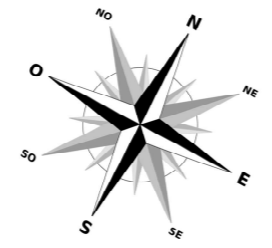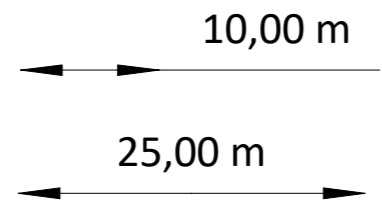

35,00 m

Parcelle non exploitée

Parcelle non exploitée

Parcelle non exploitée

Parcelle privée (habitation)

Réserve d'eau 500 m3

Antenne Relai

Cuve 30 m3 Huiles usagées

Cuve 70 m3 Huiles usagées

Cuve 30 m3 Huiles usagées

Espaces verts (zone enherbée)

Espaces verts (zone enherbée)

VALIN SA

VM MATERIAUX

BRICORAMA

Parcelle non exploitée

Fondations du bâtiment intégrées au projet initial (non réalisées)