




Coupe EE' - 1/1 000 ème

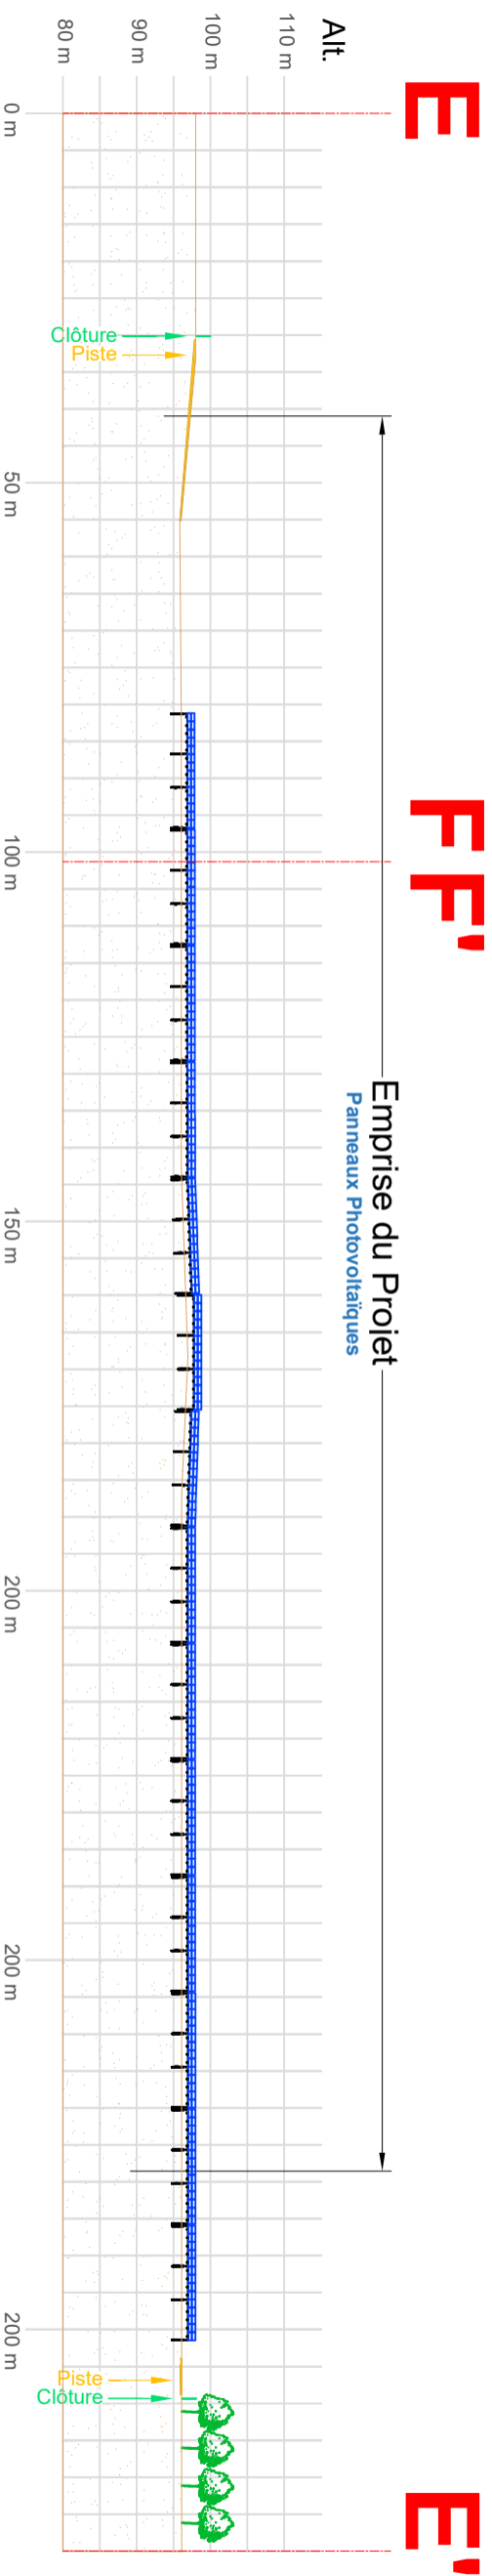

Coupe FF' - 1/1 000 ème

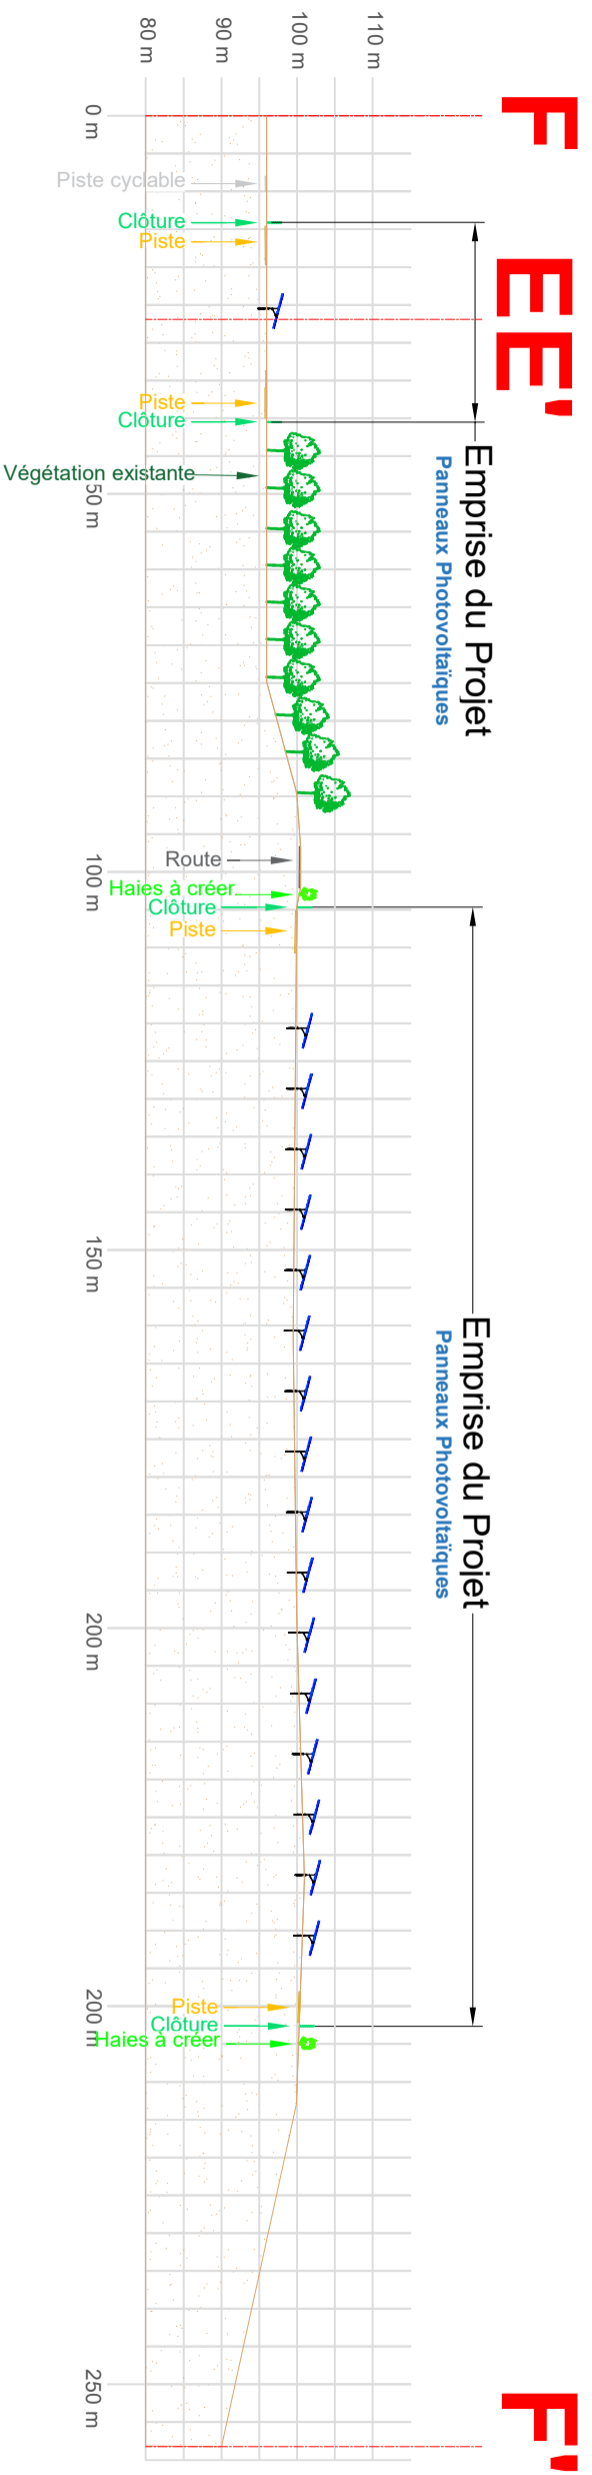



 C. MOUZAT - ARCHITECTE DRLG


 34300 SAINT-JEAN

 06 24 01 07 05

 Site: 400/527380829

Plan de localisation des coupes

Echelle : 1 / 5000 ème

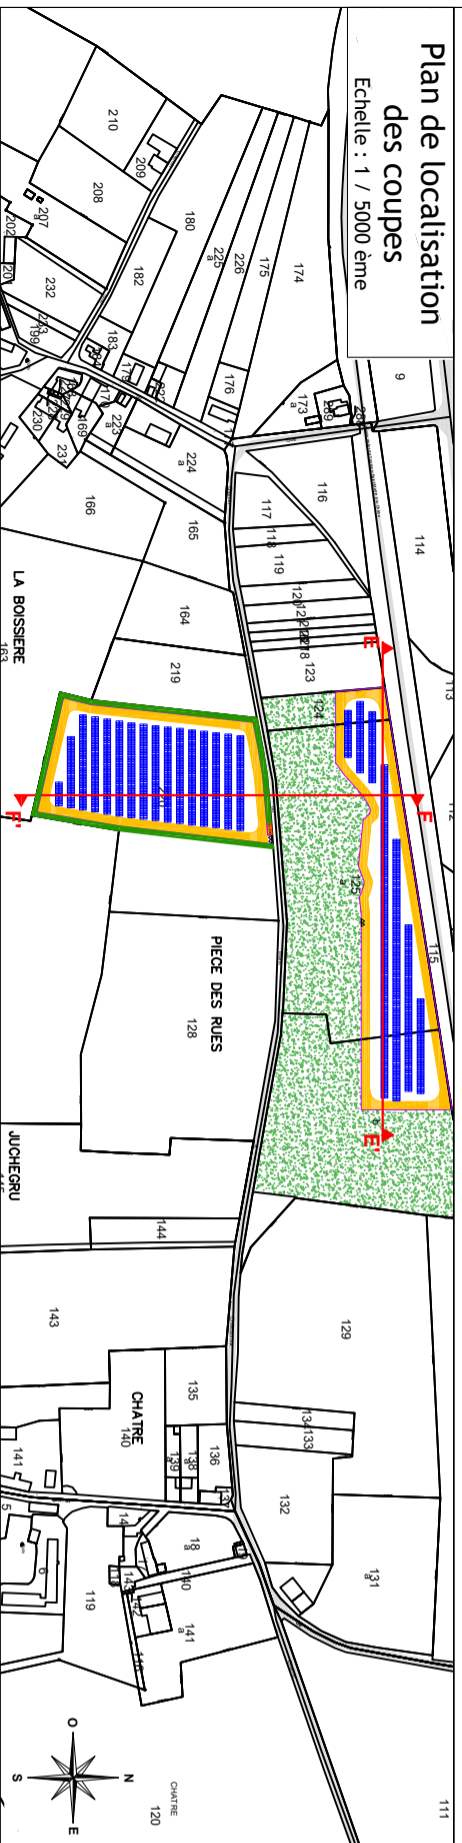

Indice	Modification	Date	Par
D	MEP PC	30/04/21	GMV
C	Modification Implantation	14/04/21	KDA
B	Modification Implantation	29/07/20	KDA
A	Création	08/02/19	GMV



TotalEnergies
 Agence Centre Loire
 163 Rue des Sables de Sary
 45770 Saran - France
 Tél. : +33 (0)2 30 32 09 30
 E-mail : contact.saran@totalenergies.com

PROJET : **CIRON**
 TITRE :
 PC3 : Plan de coupe du terrain ou de la construction
 Plan de coupe du terrain

Département : 36 N° PLAN : PC3-COUPÉ-003	Echelle : 1/1000 Date : 30/11/2021
Format : A3	Dessiné par : GMV Vérifié par : ARI Date : 30/11/2021