

**CAROLINE
BONNET**
ARCHITECTE

SIRET 349 206 896 000 79

CAROLINE BONNET

ARCHITECTE DPLG

11 BD G. CLÉMENCEAU

76200 DIEPPE

TEL / 02 35 84 38 04 FAX / 02 32 90 16 57

CONTACT@CAROLINEBONNET.FR

AGENCE
CAROLINE
BONNET
11, Bd Clémenceau
76200 Dieppe
tél. 02 35 84 38 04
fax 02 32 90 16 57
contact@carolinebonnet.fr
siret 349 206 896 000 79
architectes




ENERGIE PARNAC
94 RUE SAINT LAZARE
75009 PARIS


ESQ	<input checked="" type="checkbox"/> PC	ENERGIE PARNAC PROJET D'IMPLANTATION D'UN PARC SOLAIRE FLOTTANT LIEU DIT "LE TERRIER" 36170 PARNAC
APS	PRO	
APD	EXE	

ECHELLE	PERMIS DE CONSTRUIRE PIECES COMPLEMENTAIRES
DATE DE 1 ^{ERE} EMISSION AVRIL 2022	

DATE	INDICE	MODIFICATIONS APPORTEES

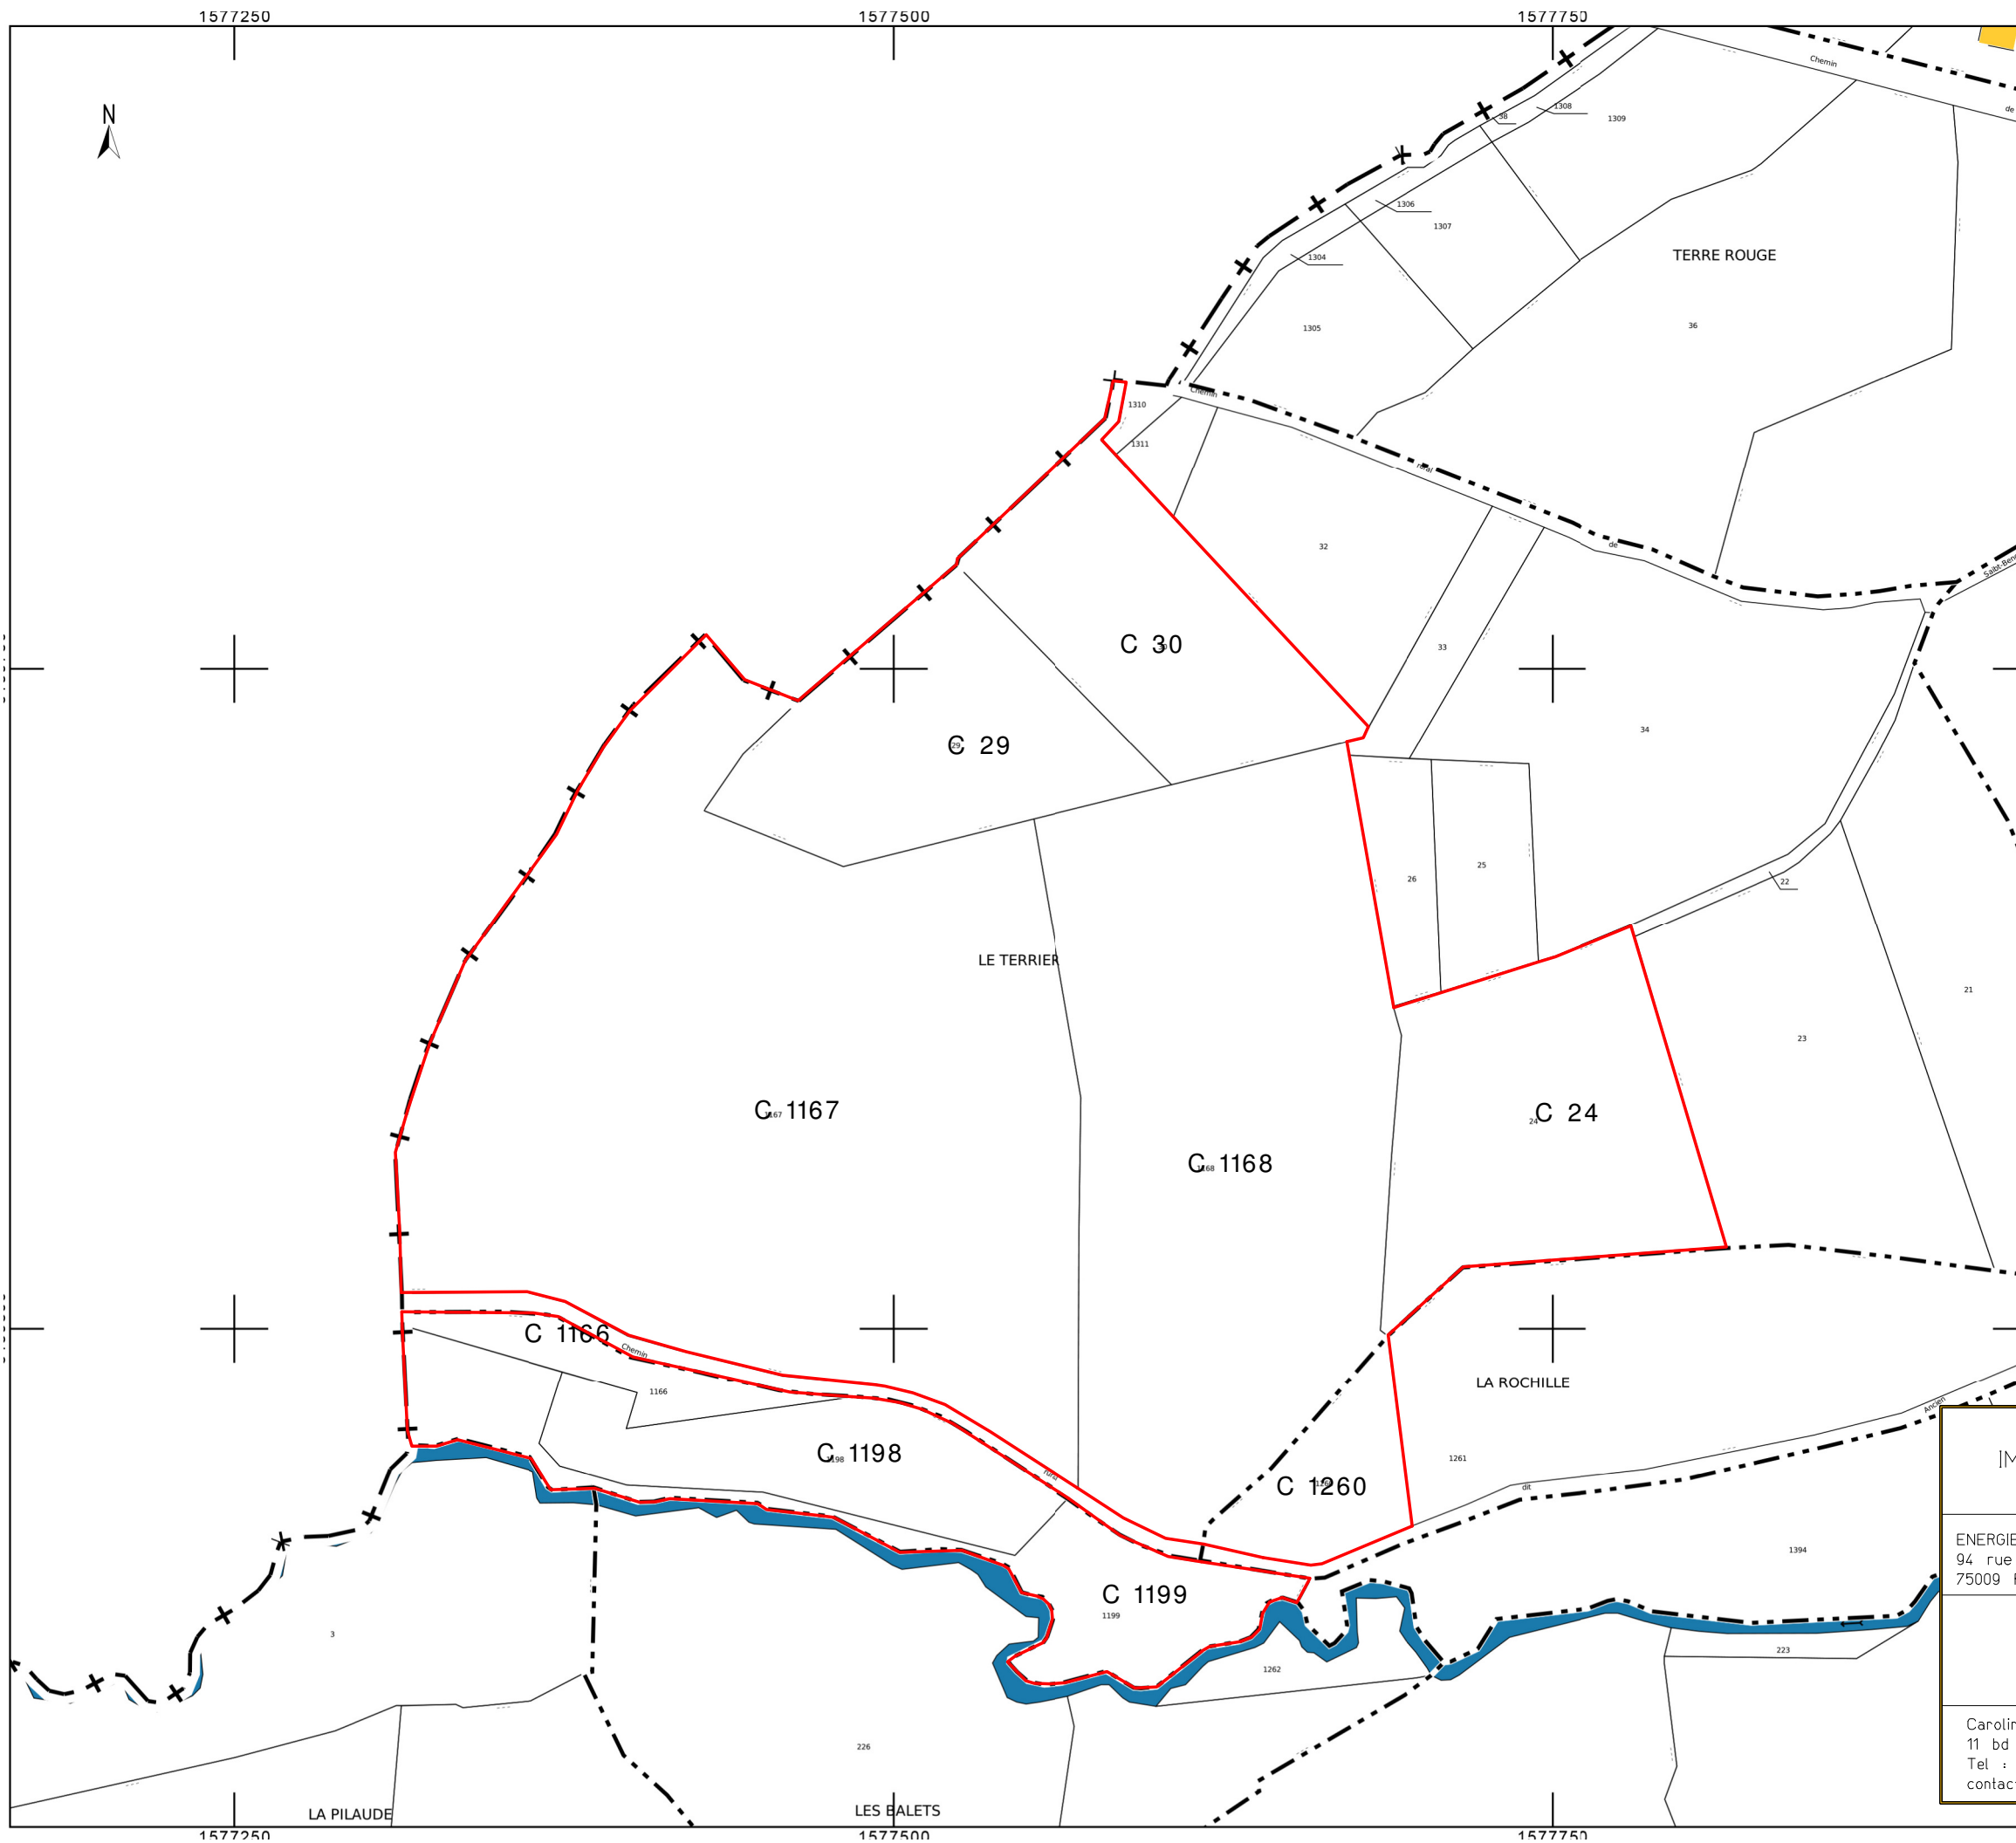


CAROLINE BONNET
 11, Bd Clémenceau
 76200 Dieppe
 tél. 03 (0)2 35 34 38 04
 fax 03 (0)2 32 90 16 57
 contact@carolinebonnet.fr
 siret 349 206 896 000 79
architectes

- ENERGIE PARNAC - IMPLANTATION D'UN PARC SOLAIRE FLOTTANT Lieu dit "le Terrier" - PARNAC 36170	
ENERGIE PARNAC 94 rue Saint Lazare 75009 PARIS	 Tel : 01.82.72.61.00
CADASTRE	
PERMIS DE CONSTRUIRE Date : 01/04/2022	
Caroline BONNET - Architecte DPLG - 11 bd 6 Clémenceau - 76200 DIEPPE - Tel : 02.35.84.38.04 - Fax : 02.32.90.16.57 contact@carolinebonnet.fr	PLAN ECH : 2 1/2500 PC 1


- ENERGIE PARNAC -
 IMPLANTATION D'UN PARC SOLAIRE FLOTTANT
 Lieu dit "le Terrier" - PARNAC 36170

ENERGIE PARNAC 94 rue Saint Lazare 75009 PARIS		Tel : 01.82.72.61.00
PLAN DE MASSE		PERMIS DE CONSTRUIRE
		Date : 01/04/2022
Caroline BONNET - Architecte DPLG - 11 bd G Clémenceau - 76200 DIEPPE - Tel : 02.35.84.38.04 - Fax : 02.32.90.16.57 contact@carolinebonnet.fr	PLAN 3 PC 2	ECH : 1/2000

CAROLINE BONNET
 11, Bd Clémenceau
 76200 Dieppe
 tél. +33 (0)2 35 34 38 04
 fax +33 (0)2 32 90 16 57
 contact@carolinebonnet.fr
 siret 349 206 896 000 79
architectes

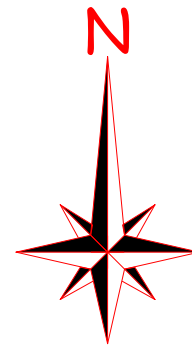

- Tables Photovoltaïques
- Limite communale
- Clôture
- Surface en eau 200m NGF
- Cadastre
- Portail
- Poste de transformation
- Poste de livraison
- Piste interne EXISTANT
- Piste A CREER
- Chemin provisoire optionnel
- Plateforme de stockage (uniquement en phase travaux)
- Plateforme optionnelle (uniquement en phase travaux)
- Zone logistique (uniquement en phase travaux)
- Batiment existant
- Boisement
- Ruisseau

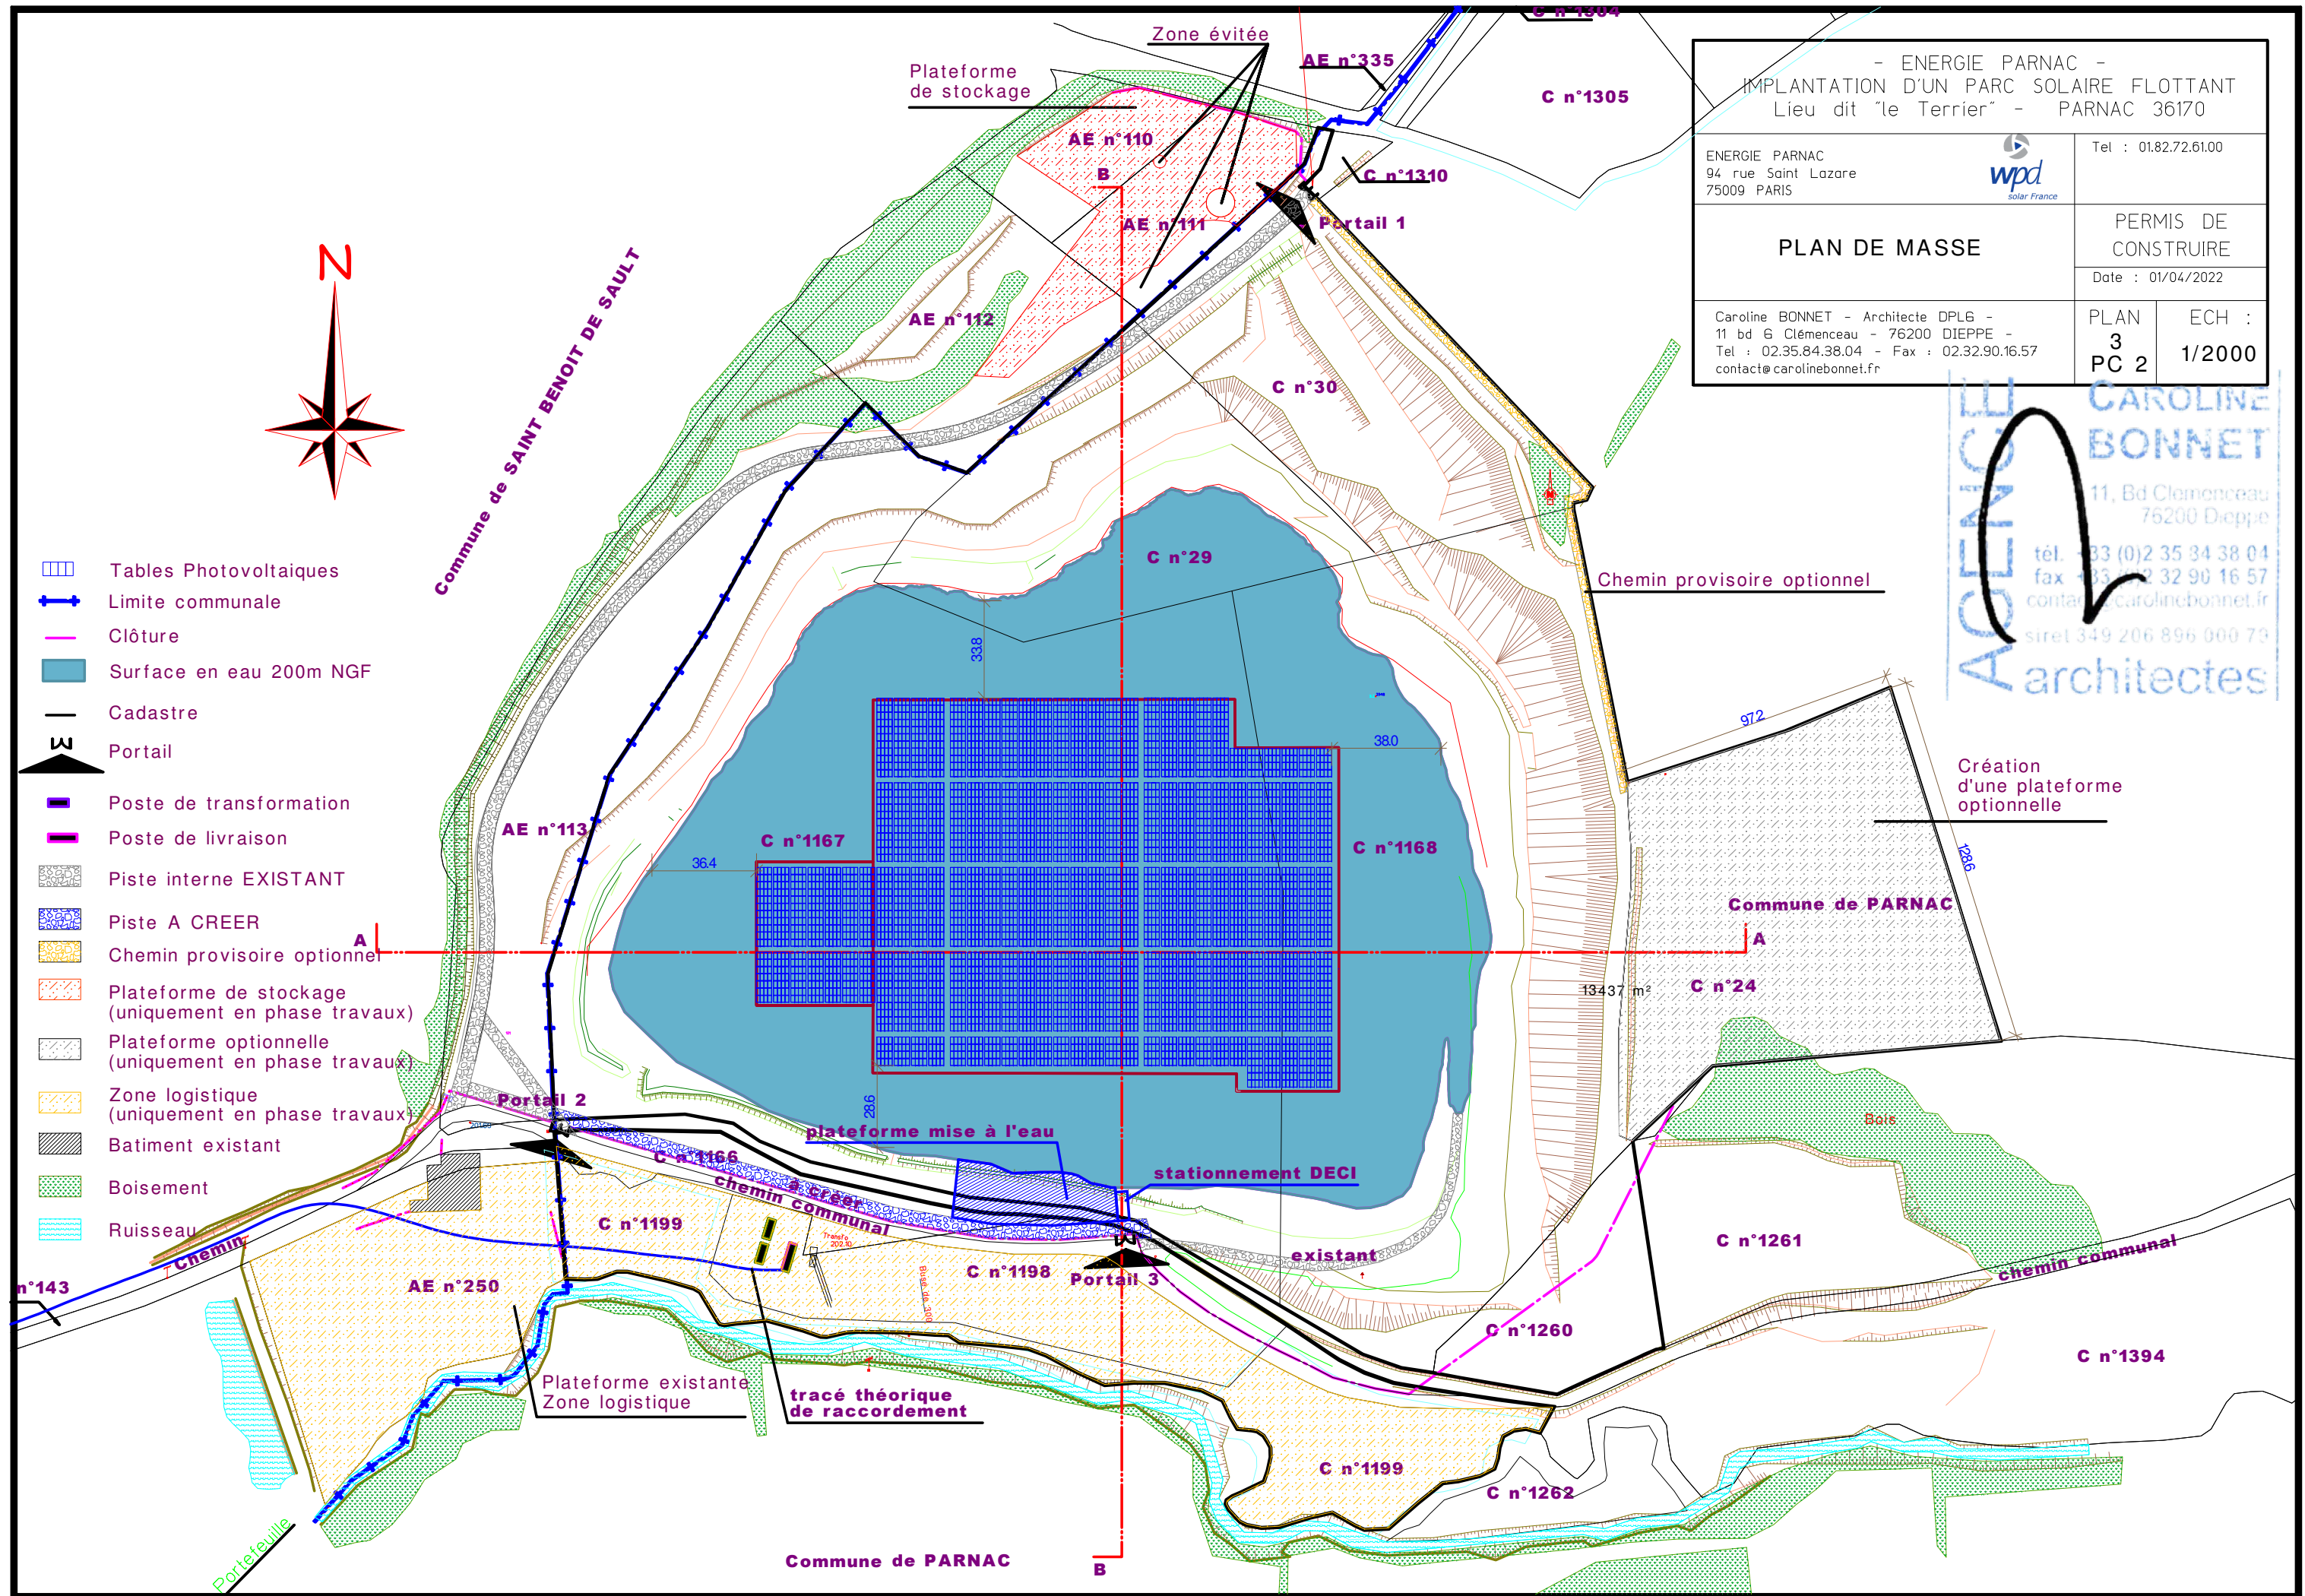

Commune de PARNAC

- ENERGIE PARNAC -
IMPLANTATION D'UN PARC SOLAIRE FLOTTANT
Lieu dit "le Terrier" - PARNAC 36170

ENERGIE PARNAC
94 rue Saint Lazare
75009 PARIS



Tel : 01.82.72.61.00

ZOOM PORTAIL 1

PERMIS DE
CONSTRUIRE

Date : 01/04/2022

Caroline BONNET - Architecte DPLG -
11 bd G Clémenceau - 76200 DIEPPE -
Tel : 02.35.84.38.04 - Fax : 02.32.90.16.57
contact@carolinebonnet.fr

PLAN
4
PC 2

ECH :
1/500

CAROLINE BONNET
11, Bd Clémenceau
76200 Dieppe
Tél : 03 (0)2 35 84 38 04
Fax : 03 (0)2 32 90 16 57
contact@carolinebonnet.fr
siret : 849 206 896 000 73
architectes

Entrée Camion et V.L

Zone évitée

Plateforme de stockage

(Uniquement en phase travaux)

AE n°335


AE n°110

B

C n°1310

AE n°111

AE n°112

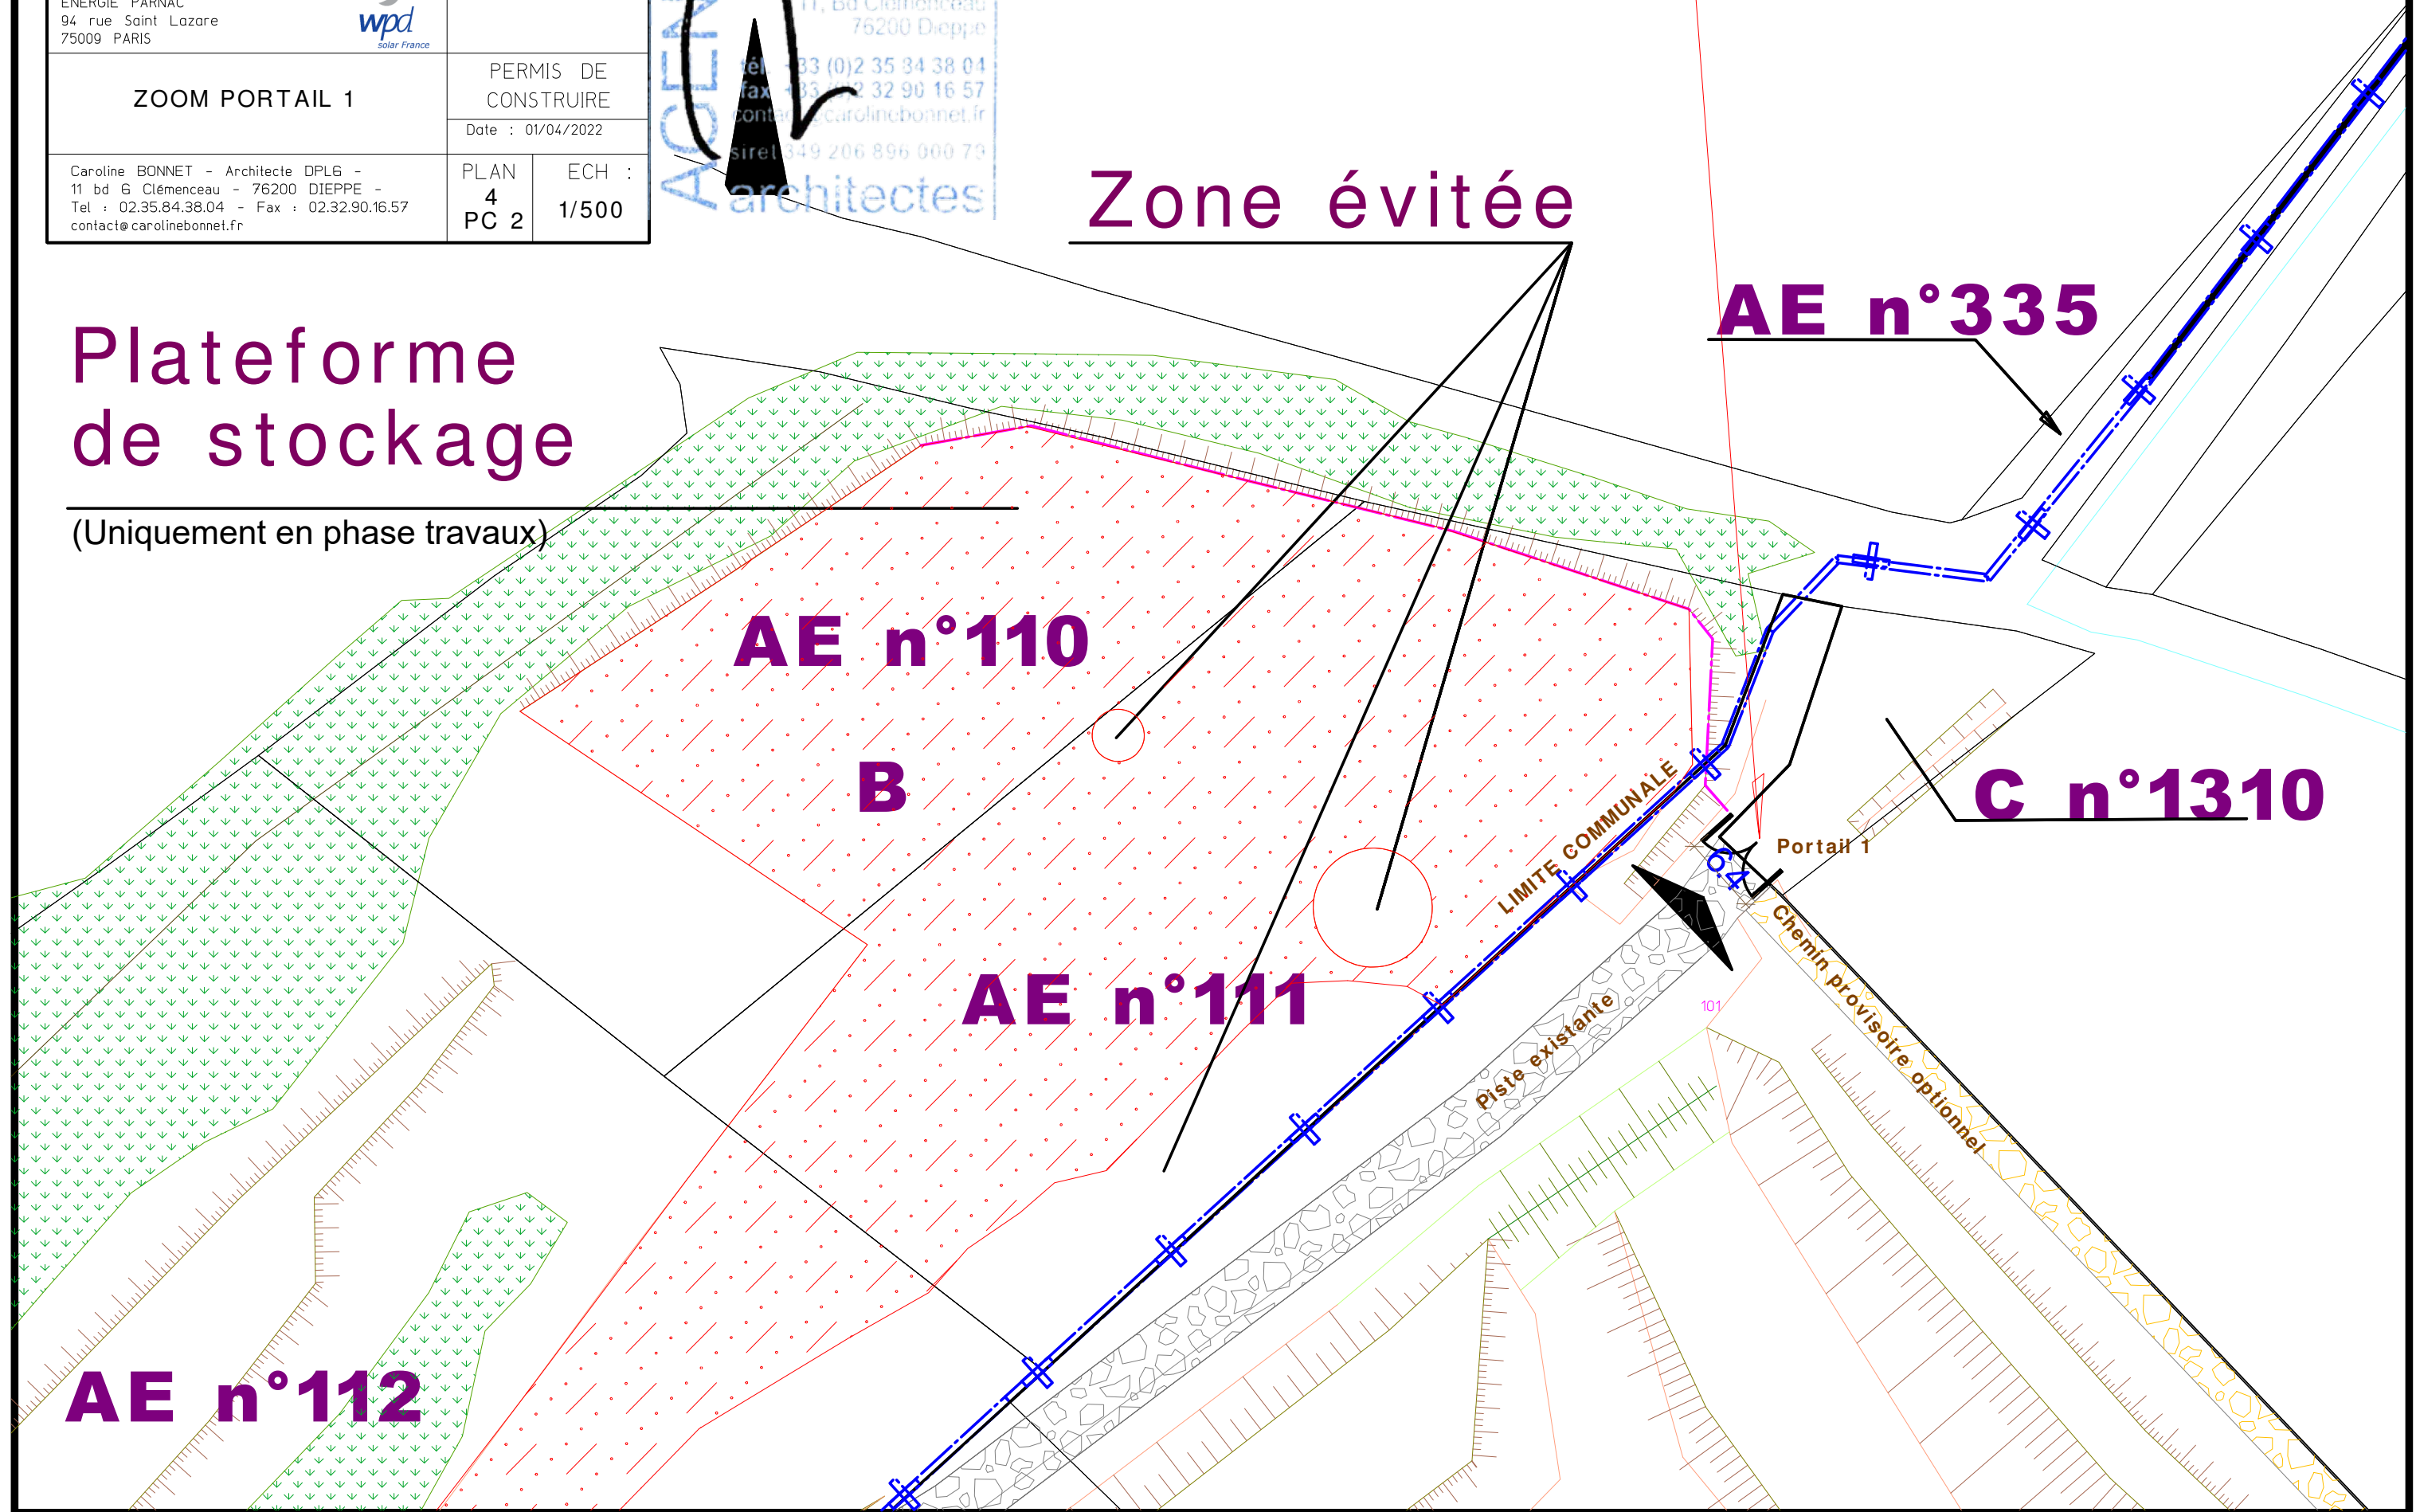

ENERGIE PARNAC -
IMPLANTATION D'UN PARC SOLAIRE FLOTTANT
Lieu dit "le Terrier" - PARNAC 36170

ENERGIE PARNAC
94 rue Saint Lazare
75009 PARIS



Tel : 01.82.72.61.00

ZOOM PORTAIL 2

PERMIS DE
CONSTRUIRE


Date : 01/04/2022


Caroline BONNET - Architecte DPLG -
11 bd Clémenceau - 76200 DIEPPE -
Tel : 02.35.84.38.04 - Fax : 02.32.90.16.57
contact@carolinebonnet.fr

PLAN
5
PC 2

ECH :
1/200

AGENCE
CAROLINE
BONNET
11, Bd Clémenceau
76200 Dieppe
tél : 03 (0)2 35 84 38 04
fax : 03 (0)2 32 90 16 57
contact@carolinebonnet.fr
siret 349 206 896 000 79
architectes

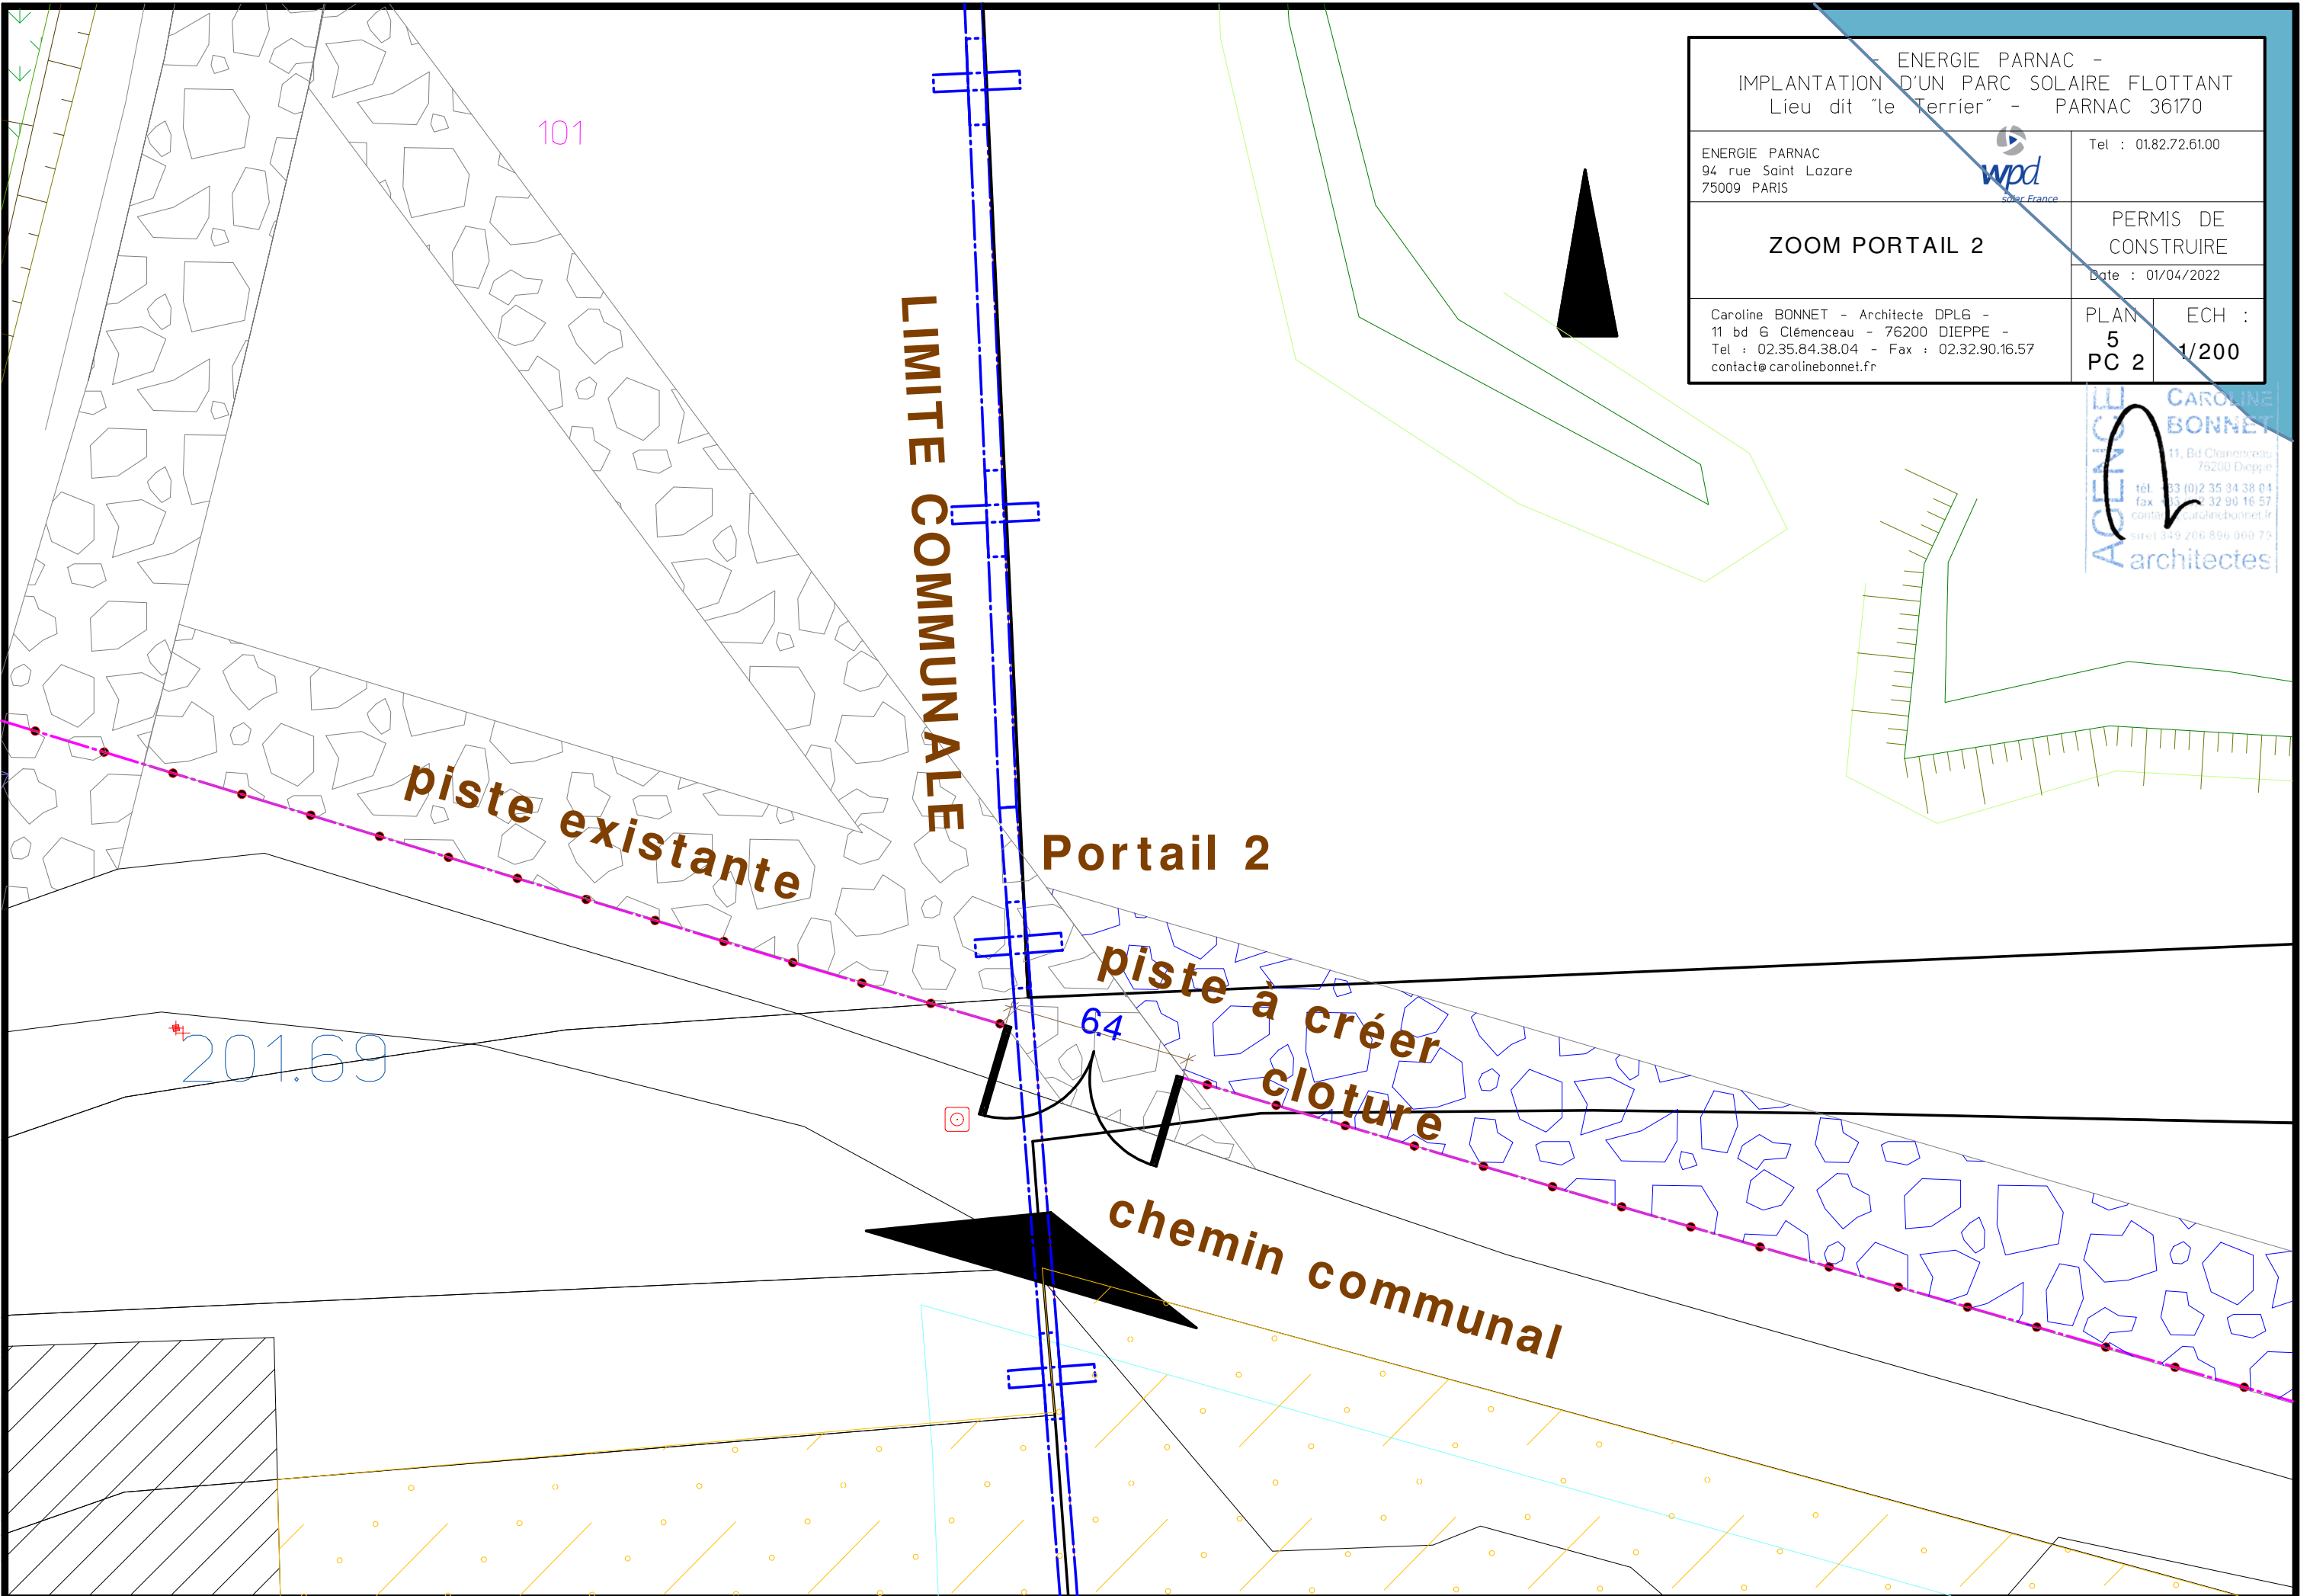

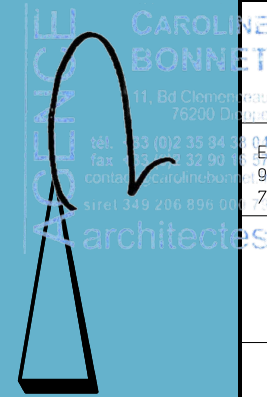

CAROLINE
BONNET
11, Bd Clémenceau
76200 Dieppe
tél. : 02 35 84 38 04
fax : 02 32 90 16 57
contact@carolinebonnet.fr
siret 349 206 896 0001

- ENERGIE PARNAC - IMPLANTATION D'UN PARC SOLAIRE FLOTTANT Lieu dit "le Terrier" - PARNAC 36170		Tel : 01.82.72.61.00
ENERGIE PARNAC 94 rue Saint Lazare 75009 PARIS		
ZOOM PORTAIL 3		PERMIS DE CONSTRUIRE
		Date : 01/04/2022
Caroline BONNET - Architecte DPLG - 11 bd 6 Clémenceau - 76200 DIEPPE - Tel : 02.35.84.38.04 - Fax : 02.32.90.16.57 contact@carolinebonnet.fr	PLAN 6 PC 2	ECH : 1/200

