




DÉTAIL 1 ÉCHELLE 4:1

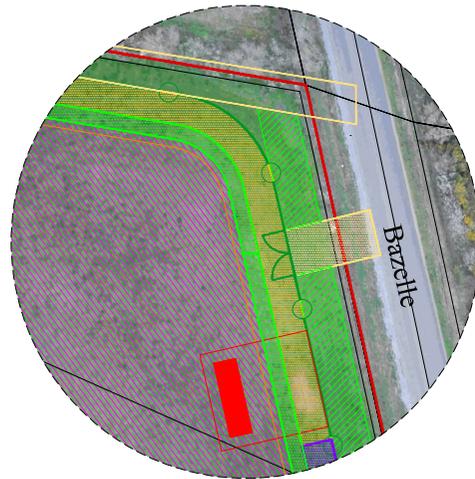


DÉTAIL 2 ÉCHELLE 4:1

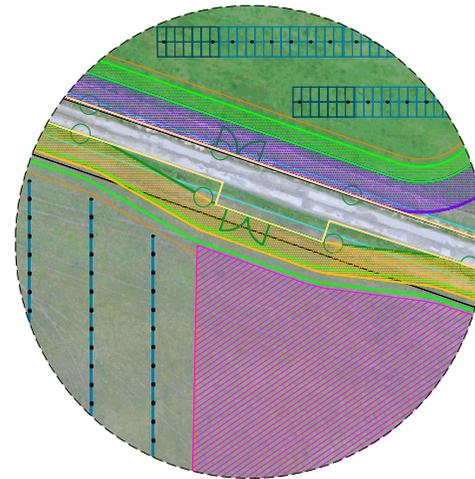

DÉTAIL 3 ÉCHELLE 4:1

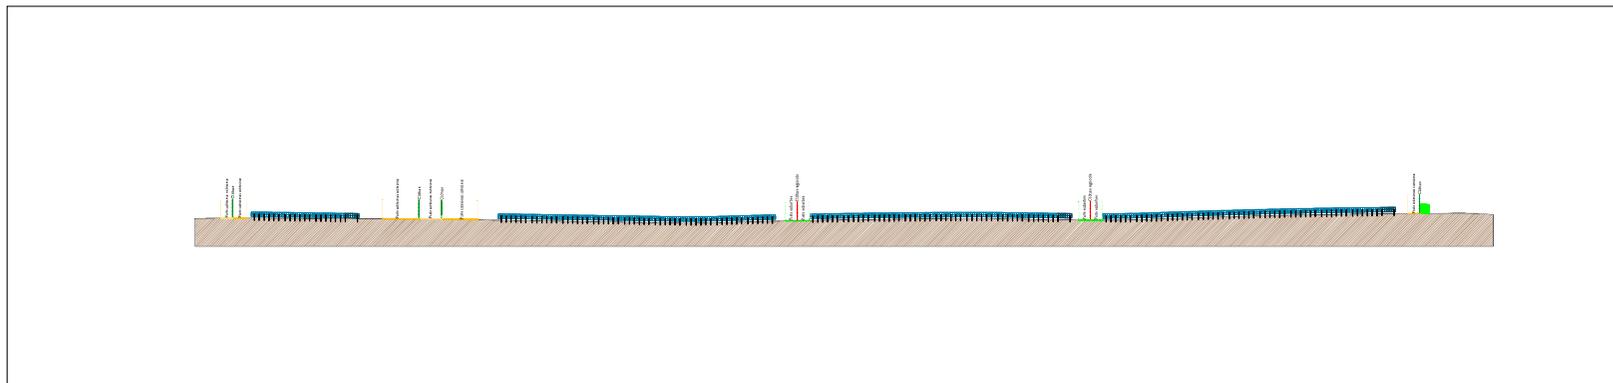

COUPE HH' ÉCHELLE 1 / 1 000

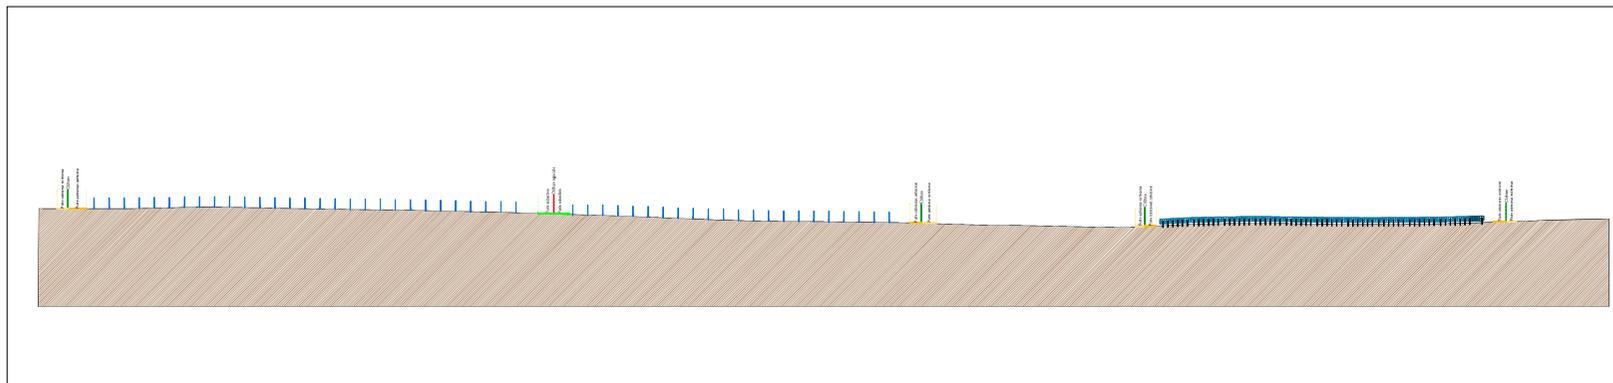

COUPE KK' ÉCHELLE 1 / 1 000

LÉGENDE

CADASTRE

- Limite communale
- Limite de parcelle
- Bâti

PROJET

- Panneaux photovoltaïques
- Portail
- Clôture
- Clôture grillage ovin
- Clôture permanente à installer dans le parc PV
- Air de stockage (≈ 2500m²)
- Piste lourde (largeur 4m)
- Piste légère (largeur 4m)
- Piste extérieur végétalisé (largeur 5m)
- Râtelier à installer (1 par paddock)
- Abreuvoir automatique avec adduction eau potable : actuel et conservé
- Abreuvoir automatique avec adduction eau potable : à installer
- Poste électrique
- Voie en terrain naturelle (largeur 12m)
- Bande en terrain naturelle (largeur 12m)

Renata AVIANI architecte dpig
 4 allée des mûriers - 34 090 Montpellier
 MOB : 06 15 18 47 88
 site web : www.renata-aviani.com
 renata.aviani.architecte@gmail.com
 siret : 792 604 290 0 0 0 17
 NAF : 7111Z m² ordre : lan 01/374 : 075394

-	-	-	-	-
-	-	-	-	-
03	Ajout zone PV + modif. piste extérieure/intérieure	DEM	KV	23/02/2022
02	Modif. clôture agri + ajout pistes enherbées	DEM	KV	31/08/2021
01	Création	DEM	KV	18/08/2021
VERSION	DESCRIPTION	DESSINÉ	PARVÉRIFIÉ	PAR DATE

ÉCHELLE	Variable	FORMAT	A0
CODE PROJET	3608	SYSTÈME DE COORDONNÉES	CC47

COMMUNE(S)	LIGNAC (36)
------------	-------------

PROJET	CENTRALE AGRIVOLTAÏQUE DE LIGNAC
--------	----------------------------------

PLAN	COUPES
------	--------

188 rue Maurice Béjart
 CS 57392
 34184 Montpellier
 Tél : 04 67 40 74 00

