Syndicat des Exploitants Agricoles
Marneurs de Selle sur Nahon

Demande d'autorisation

Destinataires internes :	Date	A	B	C	D	E	F	G	H	I	J	K	L	M	N	O	Z
Service travaux	Octobre 2017		X														
Destinataires externes :																	

PLAN DES ABORDS

MARNIERE DE PELLEVOISIN
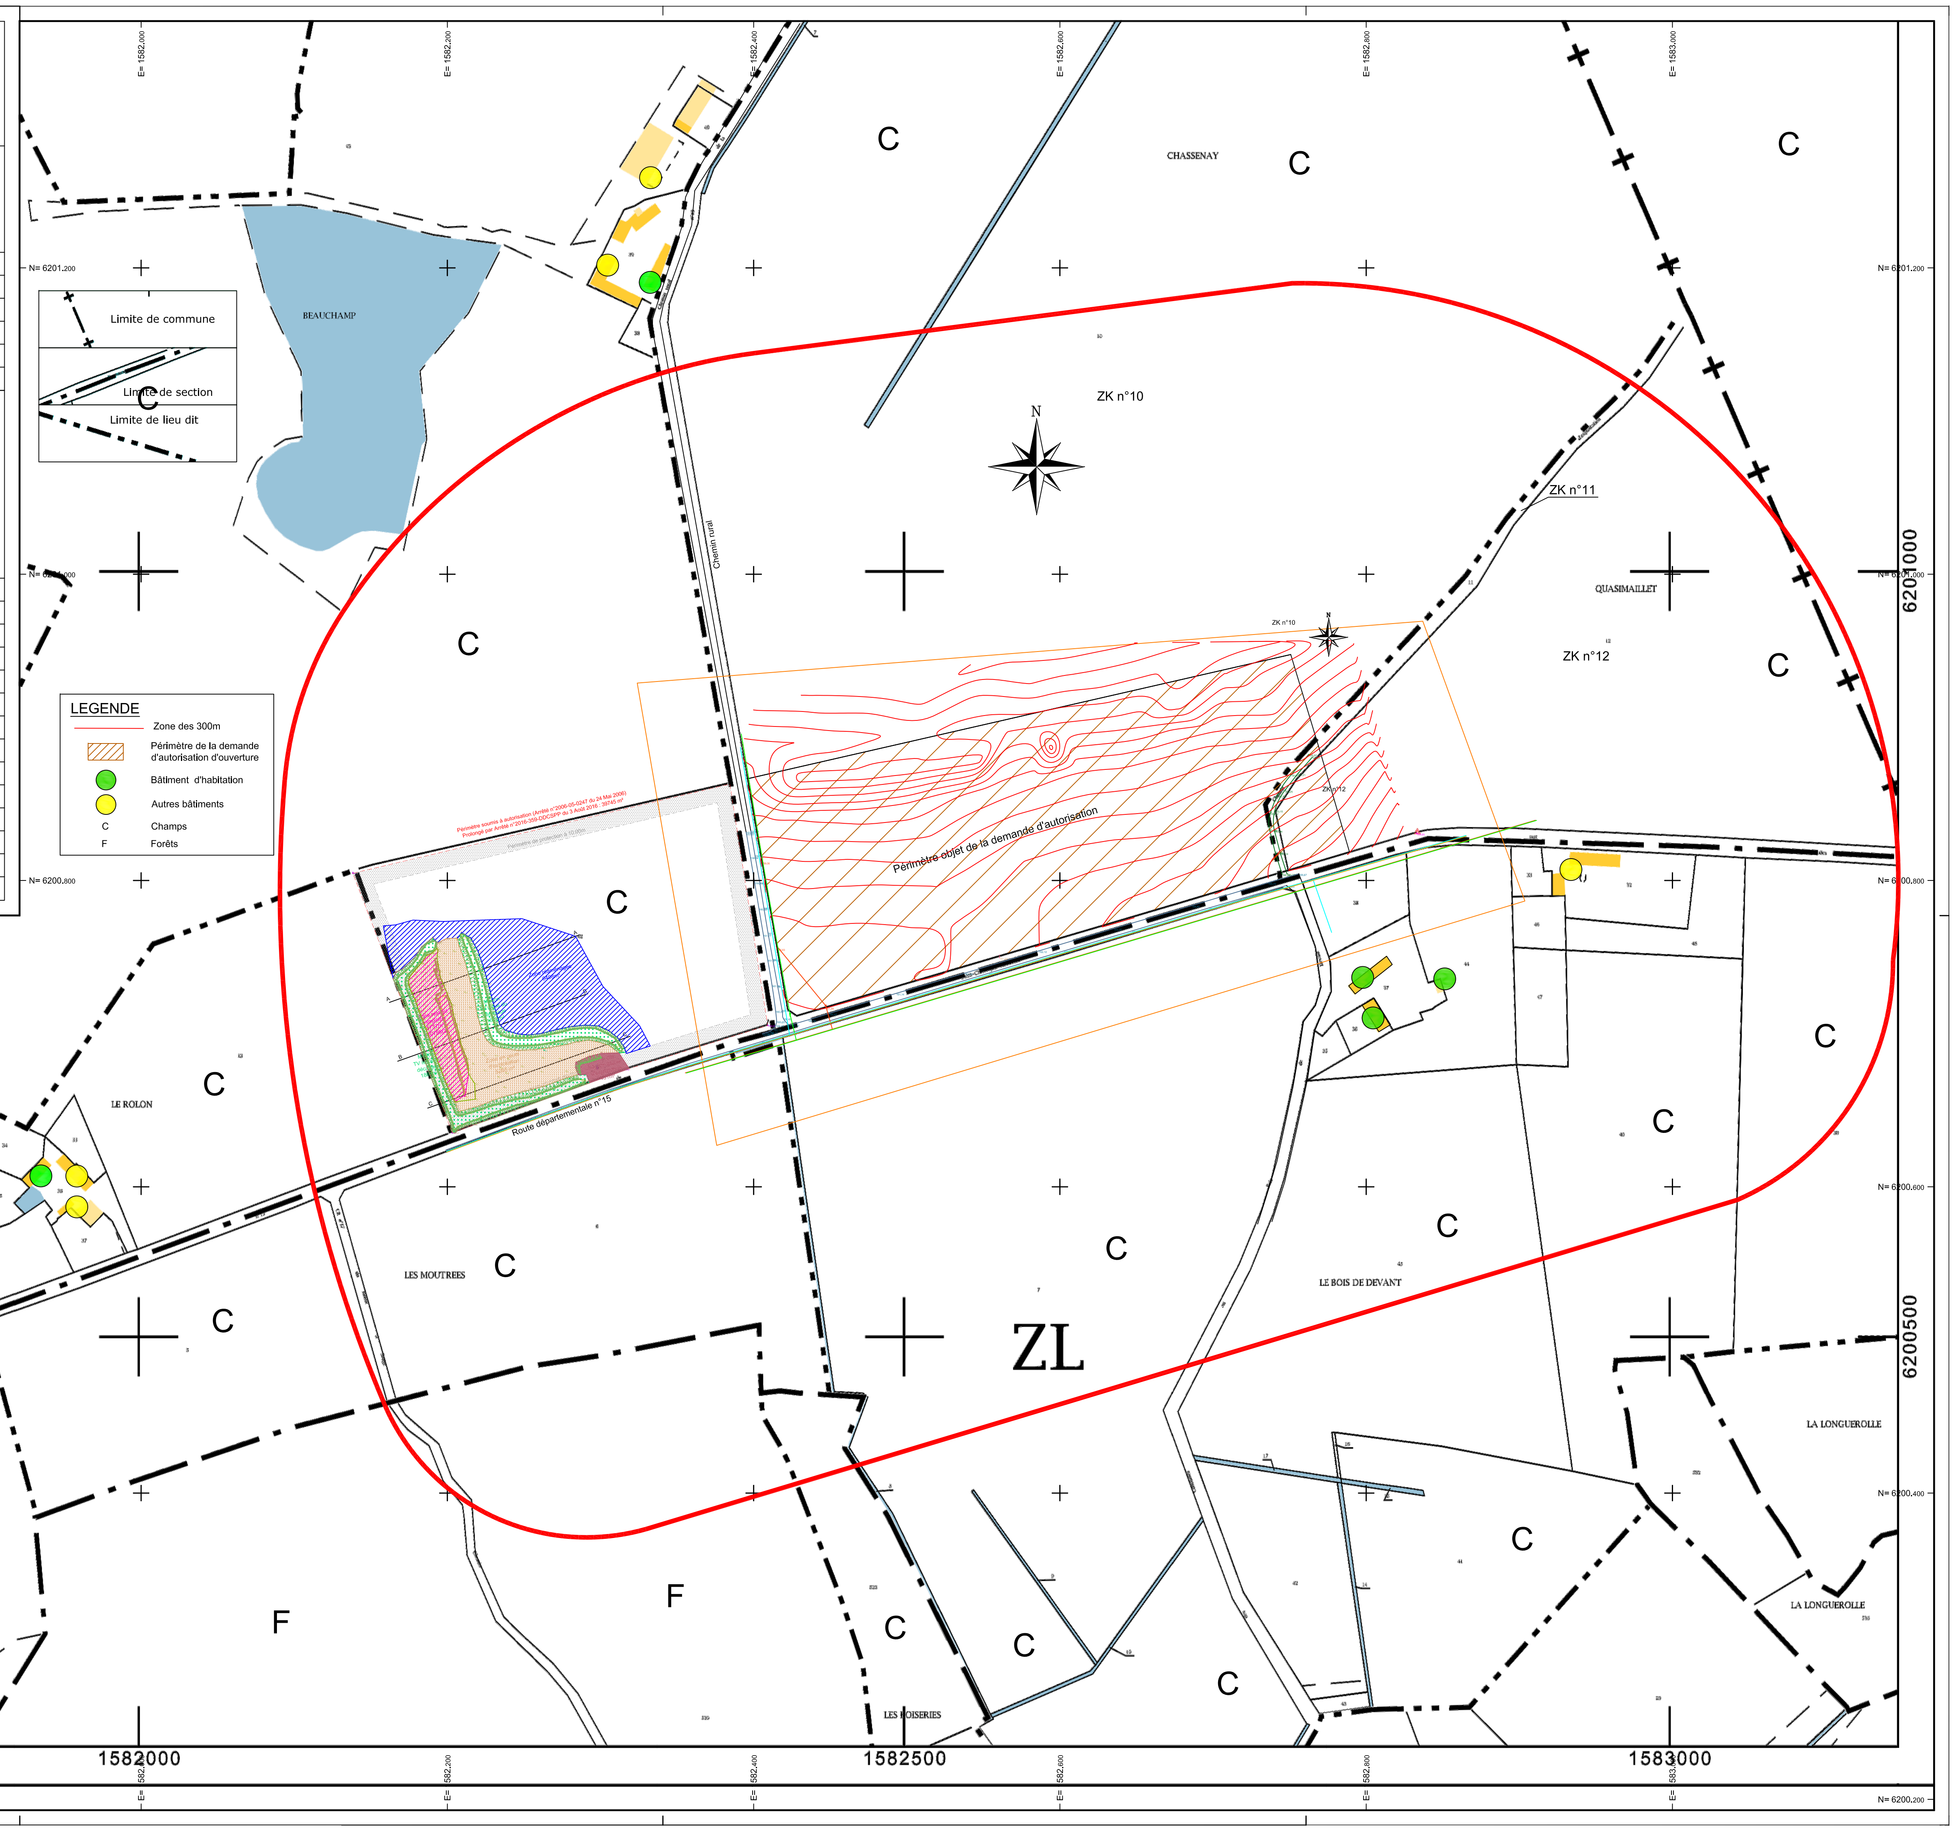
Indices	Date	Désignation
A	Juin 2017	Demande d'autorisation
B	Octobre 2017	Légende des limites
Echelle	N° de plan	
1/2000	PRO-B-MP041017