SPESL - Langa
ZAC de Cap Malo
Avenue du Phare de la Balue
35520 La Mézière

Parc éolien de Sainte-Lizaigne

Commune de Sainte-Lizaigne (36260)

Dossier de Demande d'Autorisation Environnementale

Plan d'ensemble du projet
1/1000

Éolienne E07

Code de l'environnement - Article D181-15-2 :

"Le dossier est complété des pièces et éléments suivants : 9° Un plan d'ensemble à l'échelle de 1/200 au minimum indiquant les dispositions projetées de l'installation ainsi que l'affectation des constructions et terrains avoisinants et le tracé de tous les réseaux enterrés existants. Une échelle réduite peut, à la requête du pétitionnaire, être admise par l'administration"

Projet éolien :

- Éolienne (virole=11m de diamètre)
- Massif (fondation=12,5m de rayon)
- Survol des pales (59,5m de rayon)
- Réseau enterré inter-éolien
- Chemin d'accès à créer ou à renforcer et plateforme de levage (30x46m)
- Chemin d'accès temporaire

Limites administratives

- Parcelle

Affectation des terrains

- Terre cultivée
- Terre cultivée

Affaire suivie par :

Terre et Lac Conseil

Réalisation cartographique par :

OptiGéo
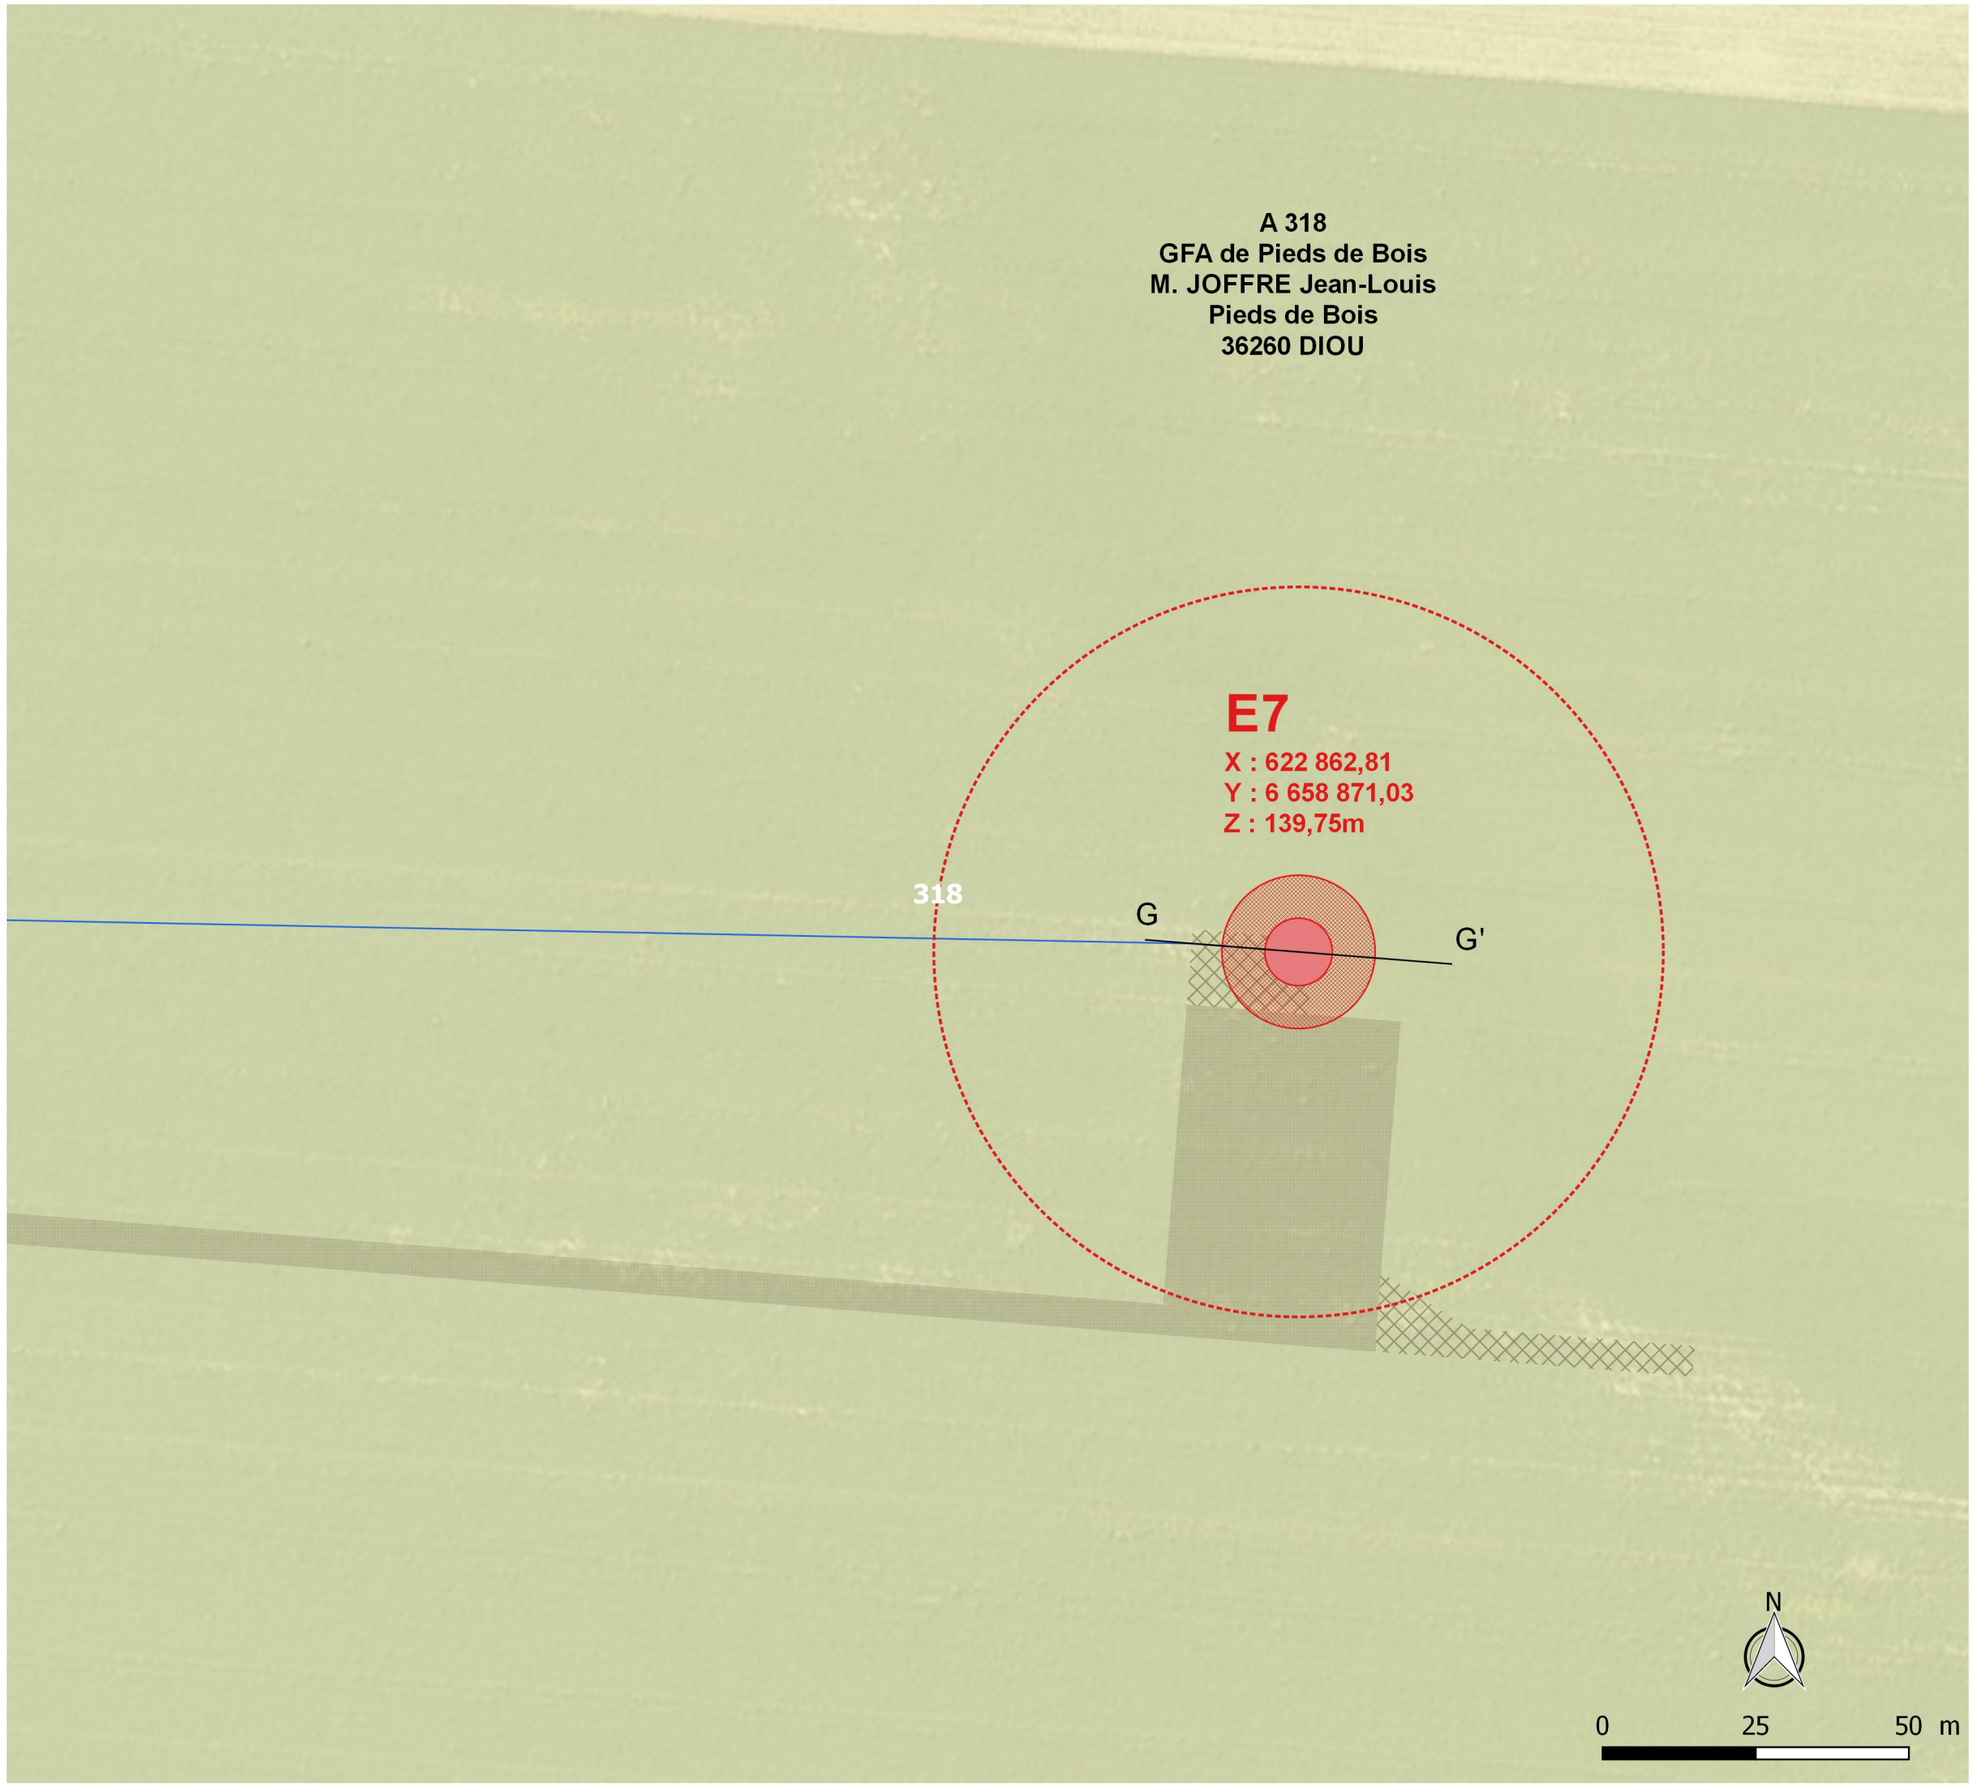
Réalisation : OptiGéo - novembre 2017
Source : IGN © SCAN25 ; OptiGéo