

maître d'ouvrage

Préfecture de l'Indre



PREFECTURE DE L'INDRE
Direction Départementale
des Territoires


Service Planification, Risques, Eau, Nature
cité administrative
boulevard G.Sand
36020 CHATEAUROUX

Plan de Prévention des Risques d'Inondation

**vallée de la Théols
de Bommiers à Reuilly**

Cartographie du zonage réglementaire au 1/10 000 è

CARTE DU ZONAGE REGLEMENTAIRE LA THEOLS Planche 1

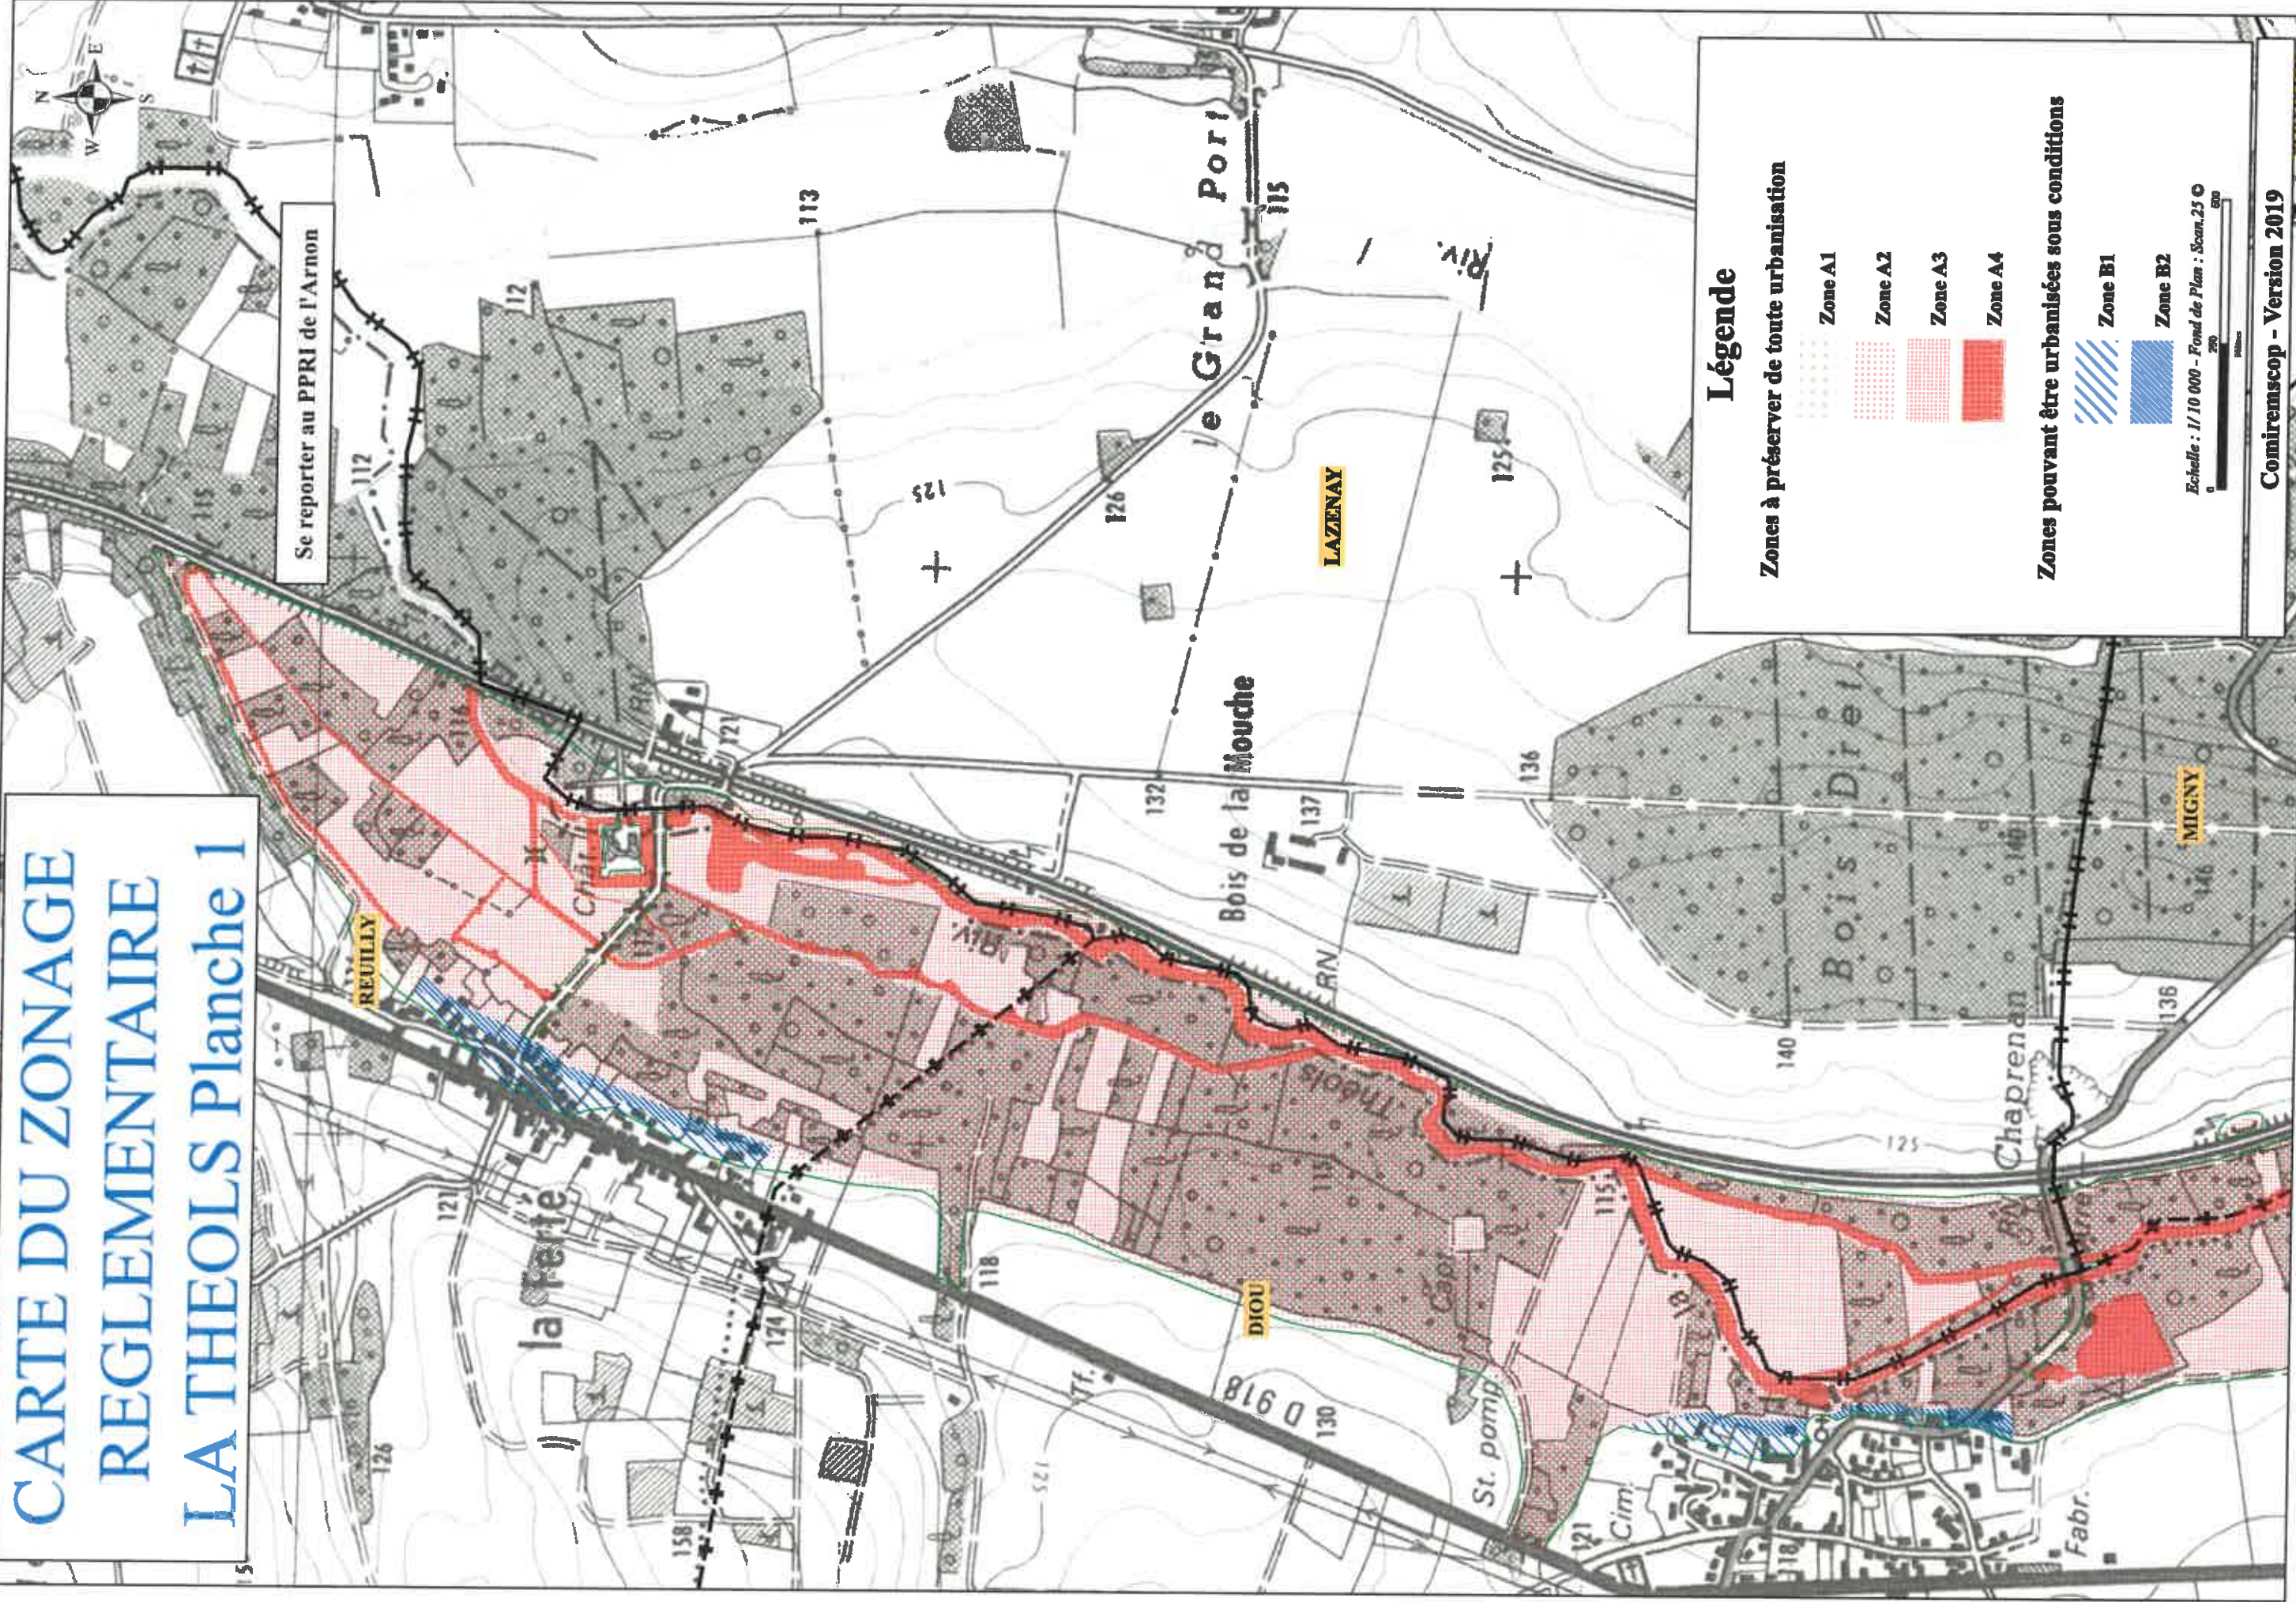

Légende

Zones à préserver de toute urbanisation

- Zone A1
- Zone A2
- Zone A3
- Zone A4


Zones pouvant être urbanisées sous conditions

- Zone B1
- Zone B2

Echelle : 1/10 000 - Fond de Plan : Scan.25 C

Comiremescop - Version 2019

CARTE DU ZONAGE REGLEMENTAIRE LA THEOLS Planche 2

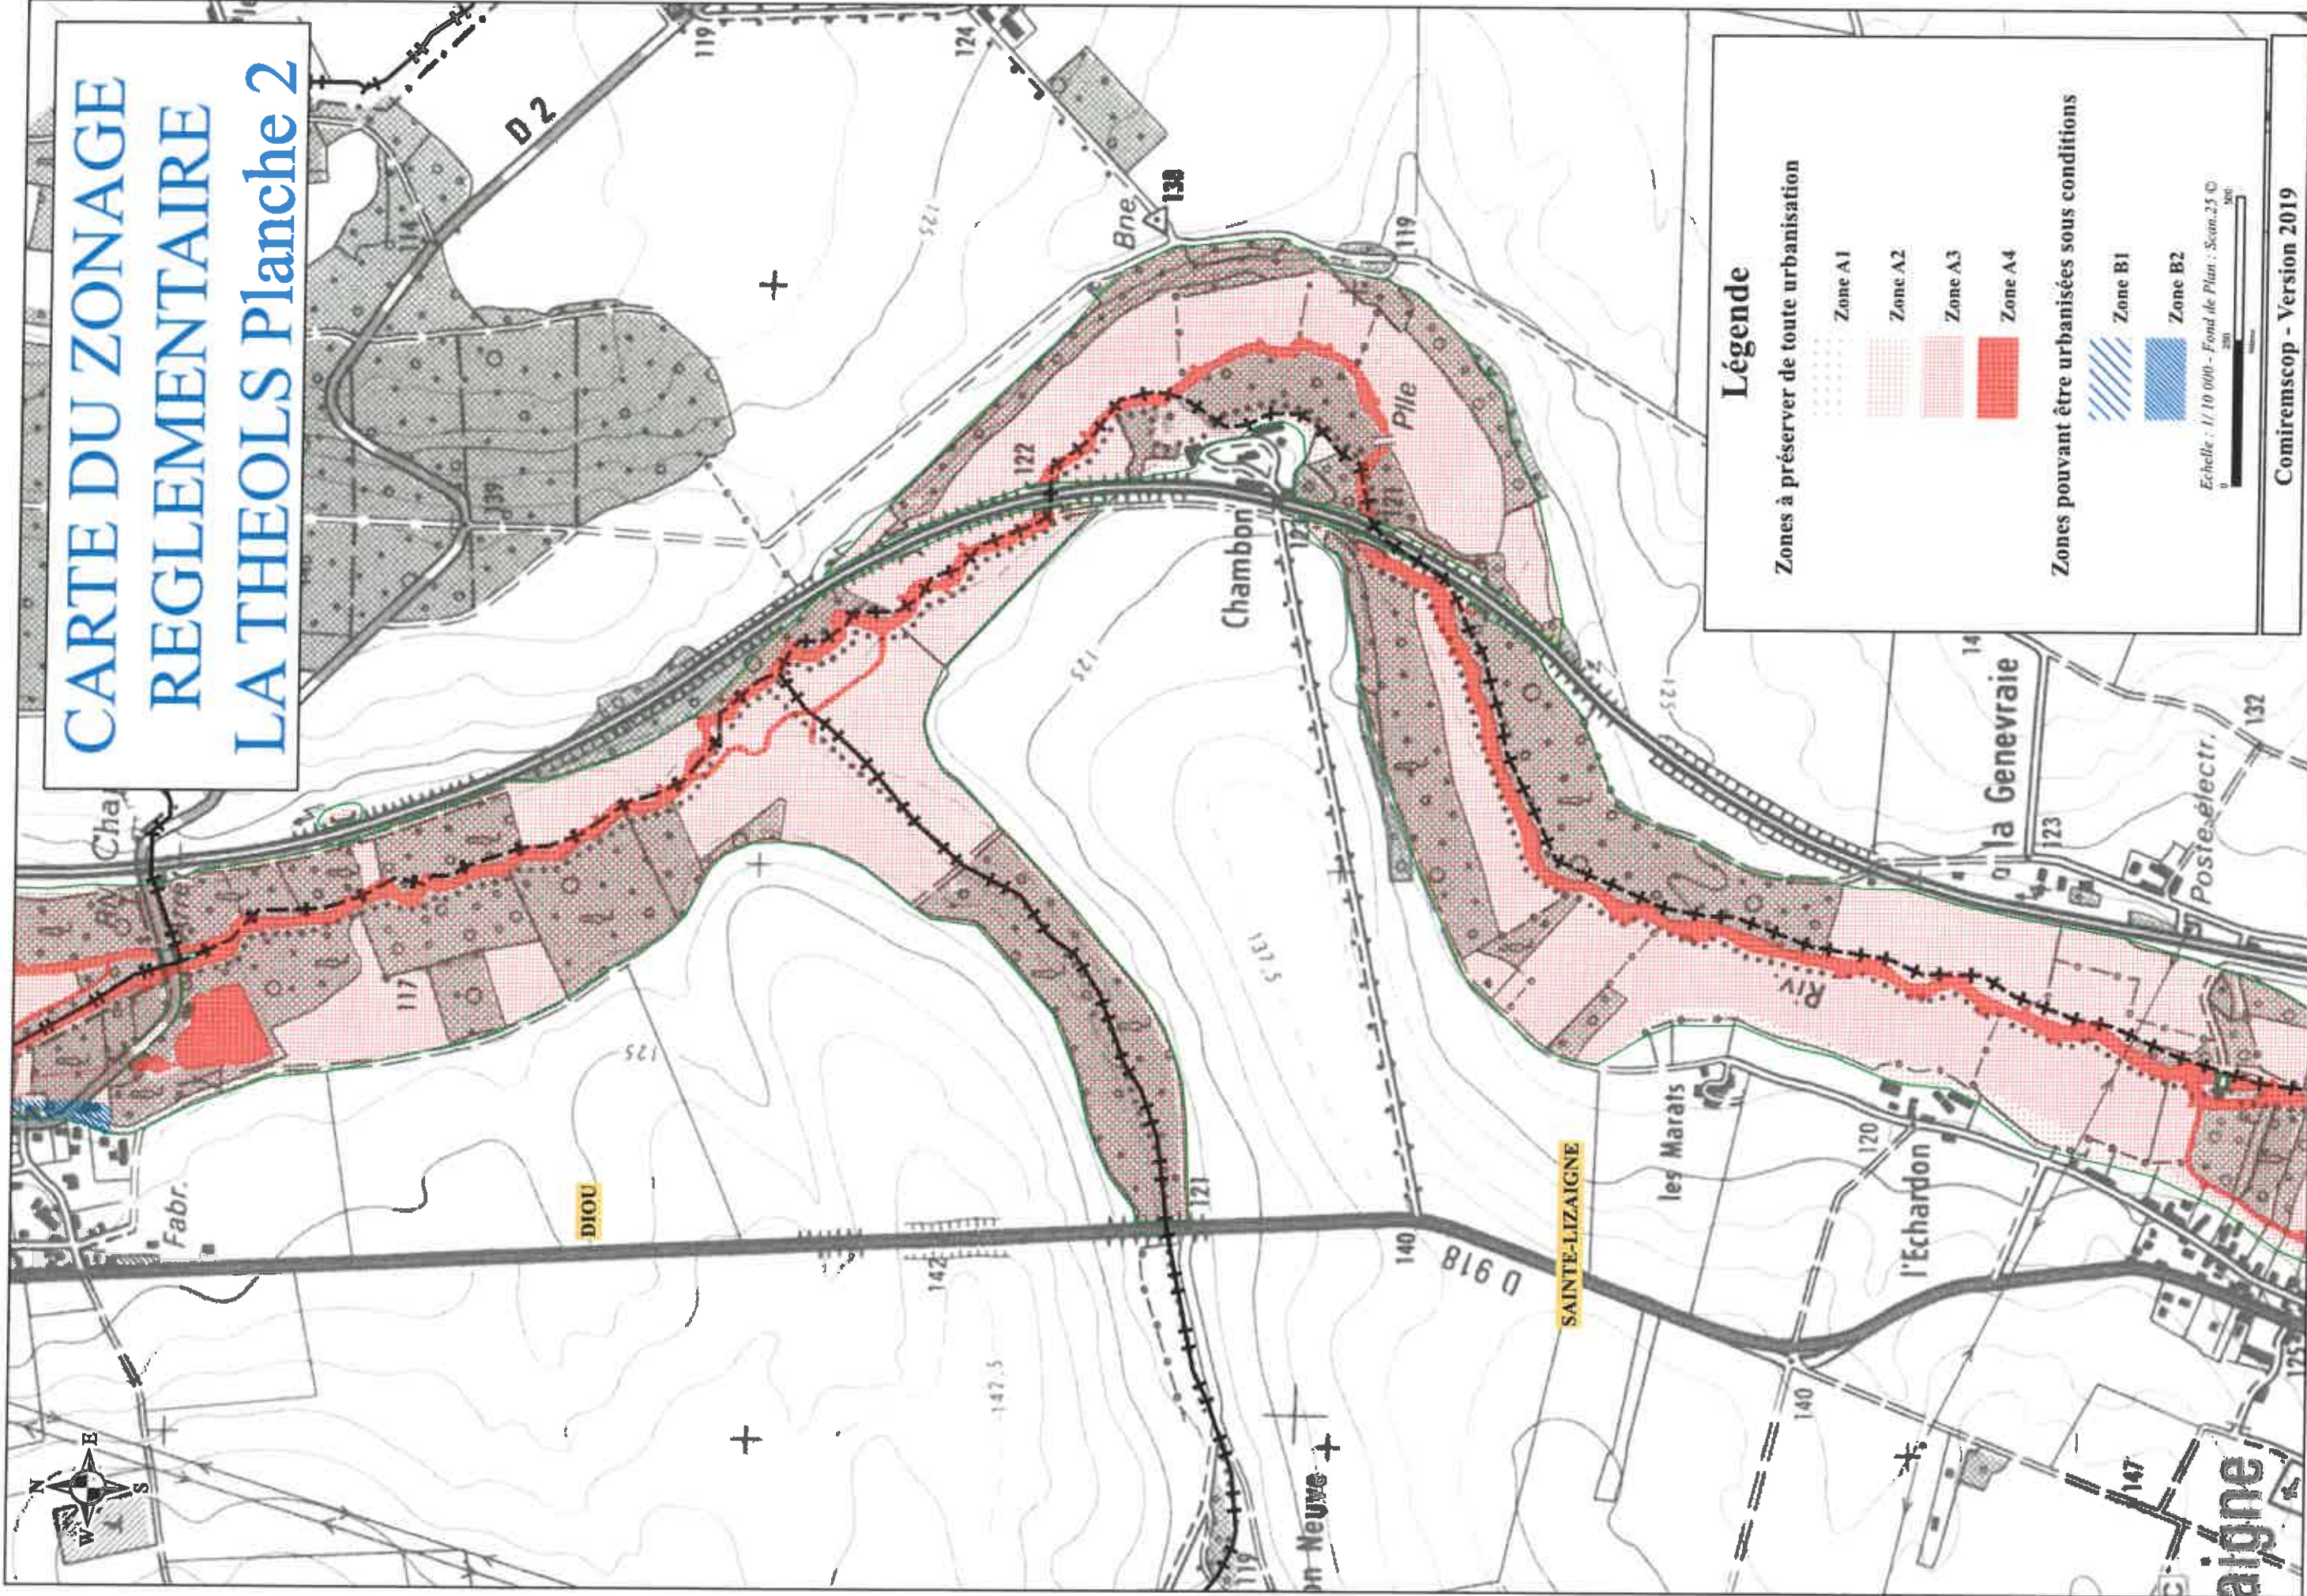

Légende

Zones à préserver de toute urbanisation

- Zone A1
- Zone A2
- Zone A3
- Zone A4


Zones pouvant être urbanisées sous conditions

- Zone B1
- Zone B2


Echelle : 1/10 000 - Fond de Plan : Scan. 25 ©
0 200 400

Comiremscop - Version 2019

CARTE DU ZONAGE REGLEMENTAIRE LA THEOLS Planche 3

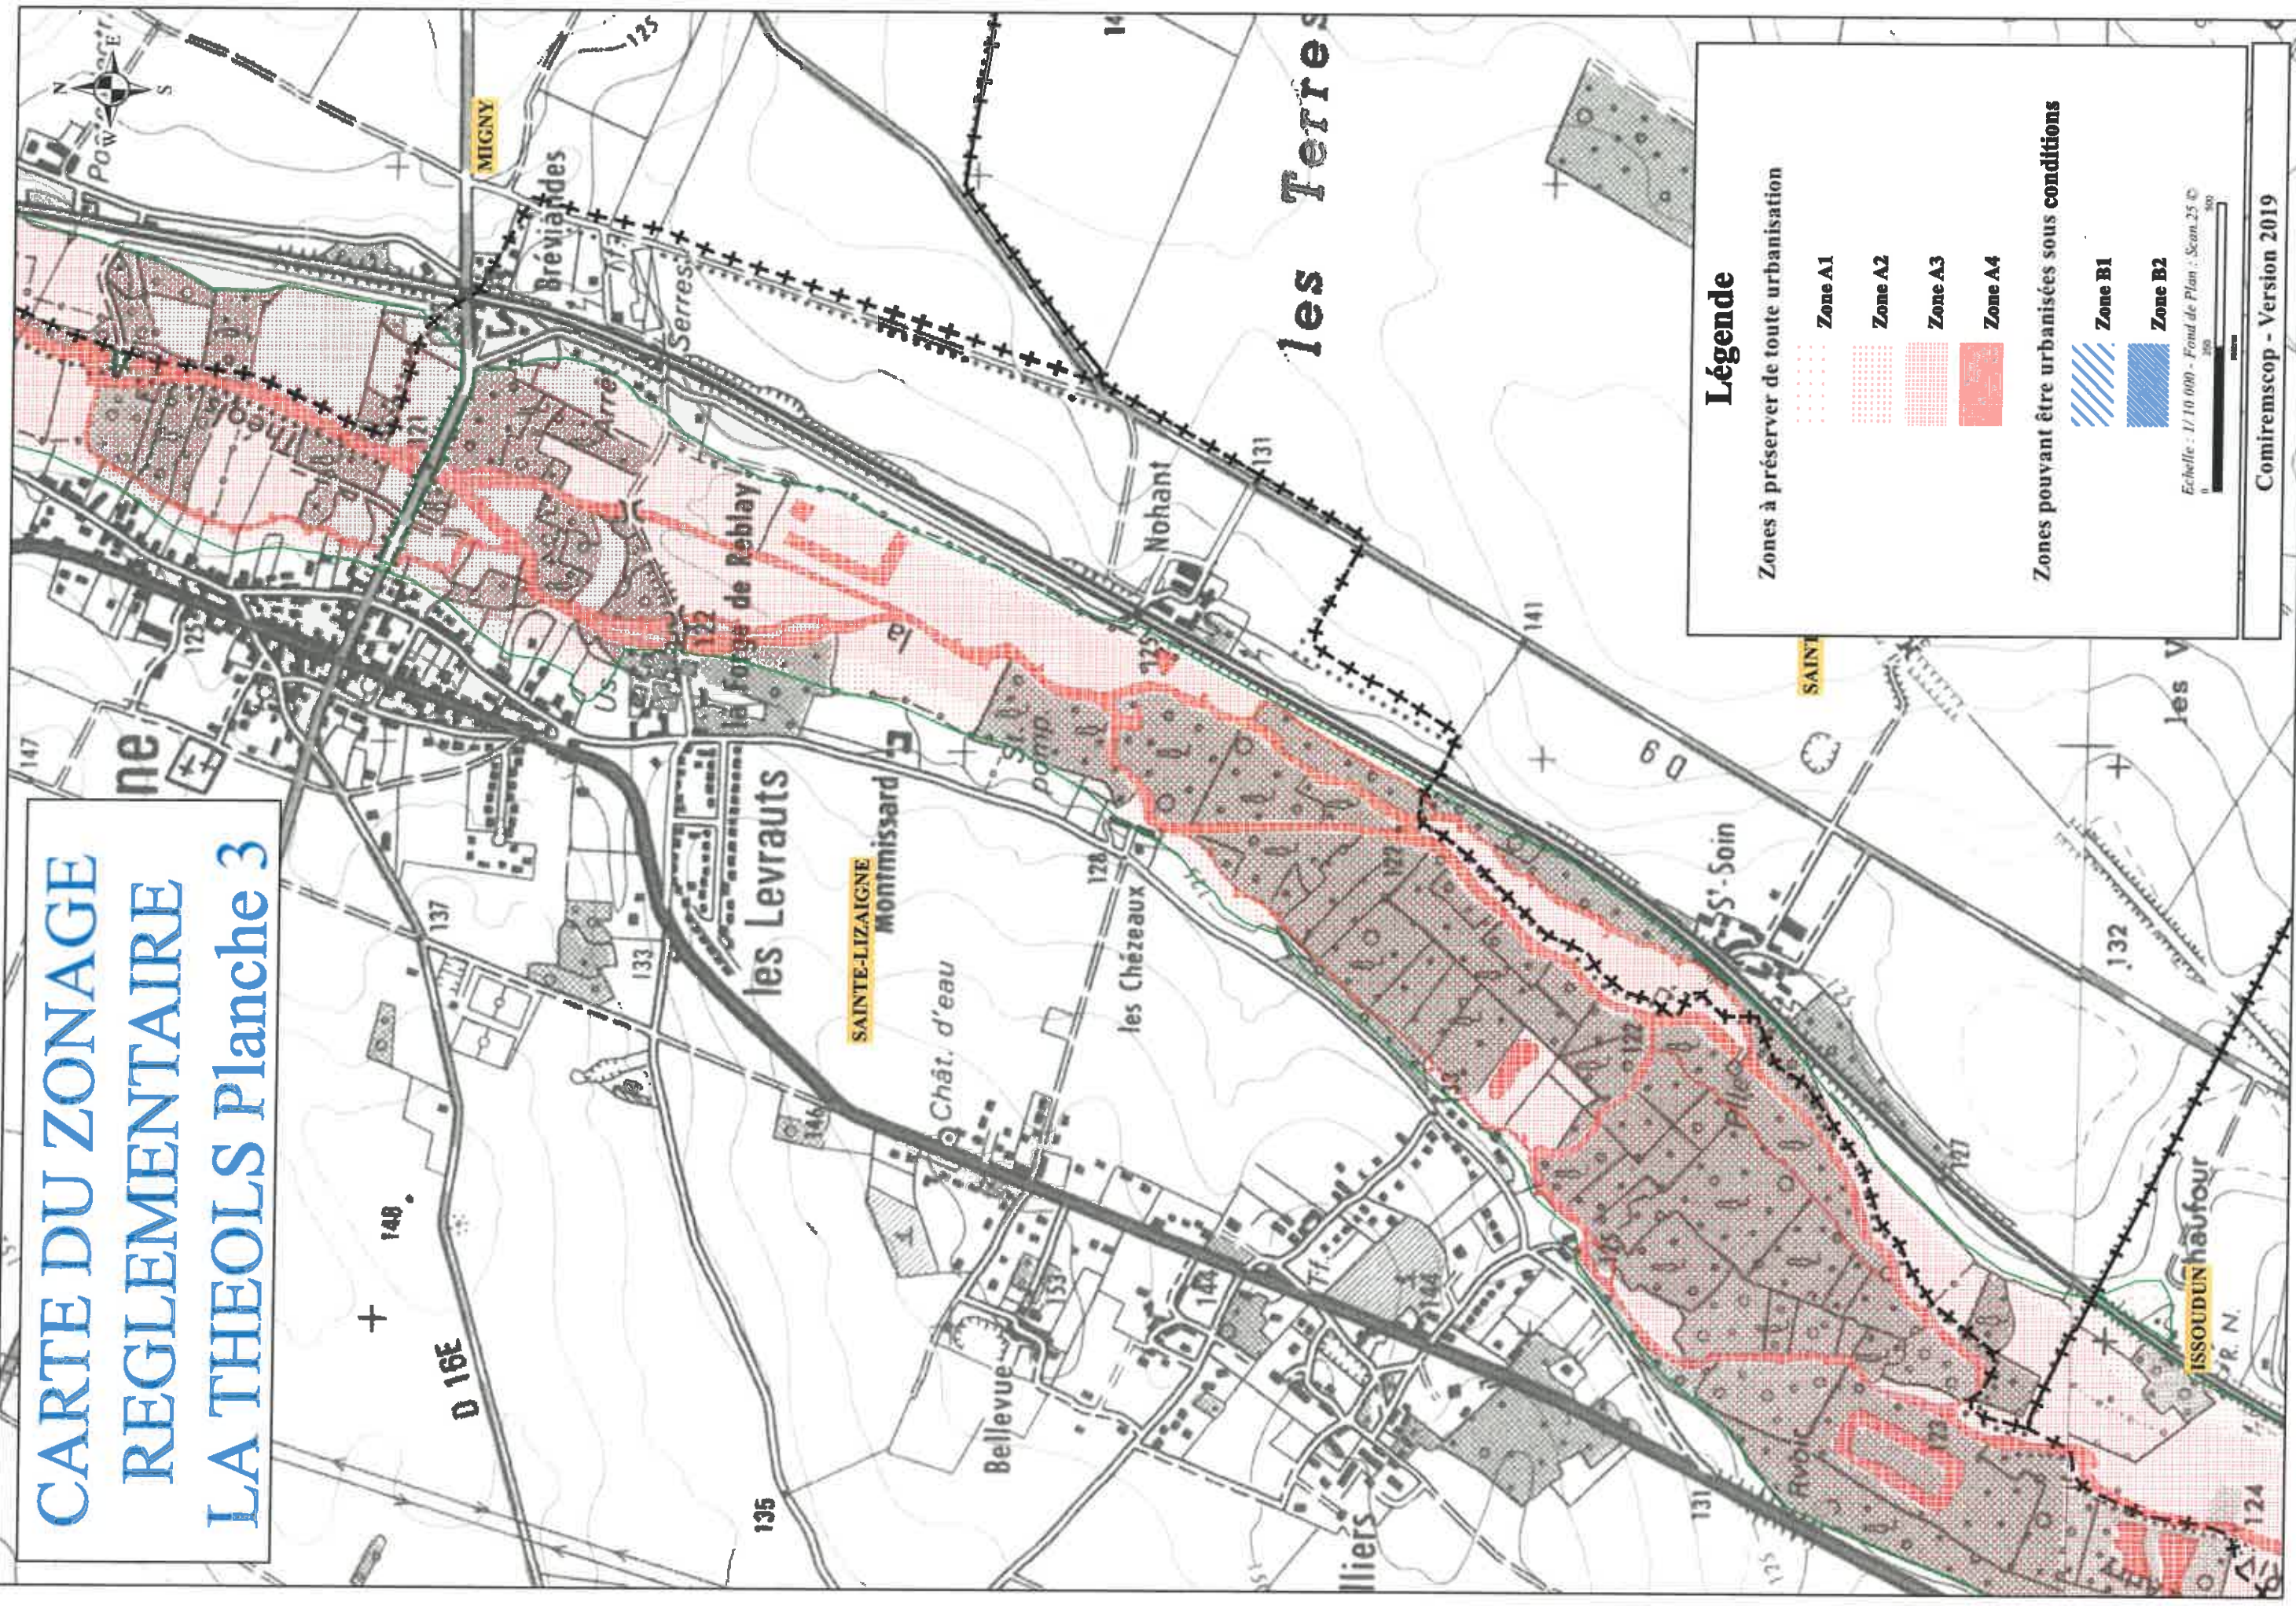

CARTE DU ZONAGE REGLEMENTAIRE LA THEOLS Planche 5

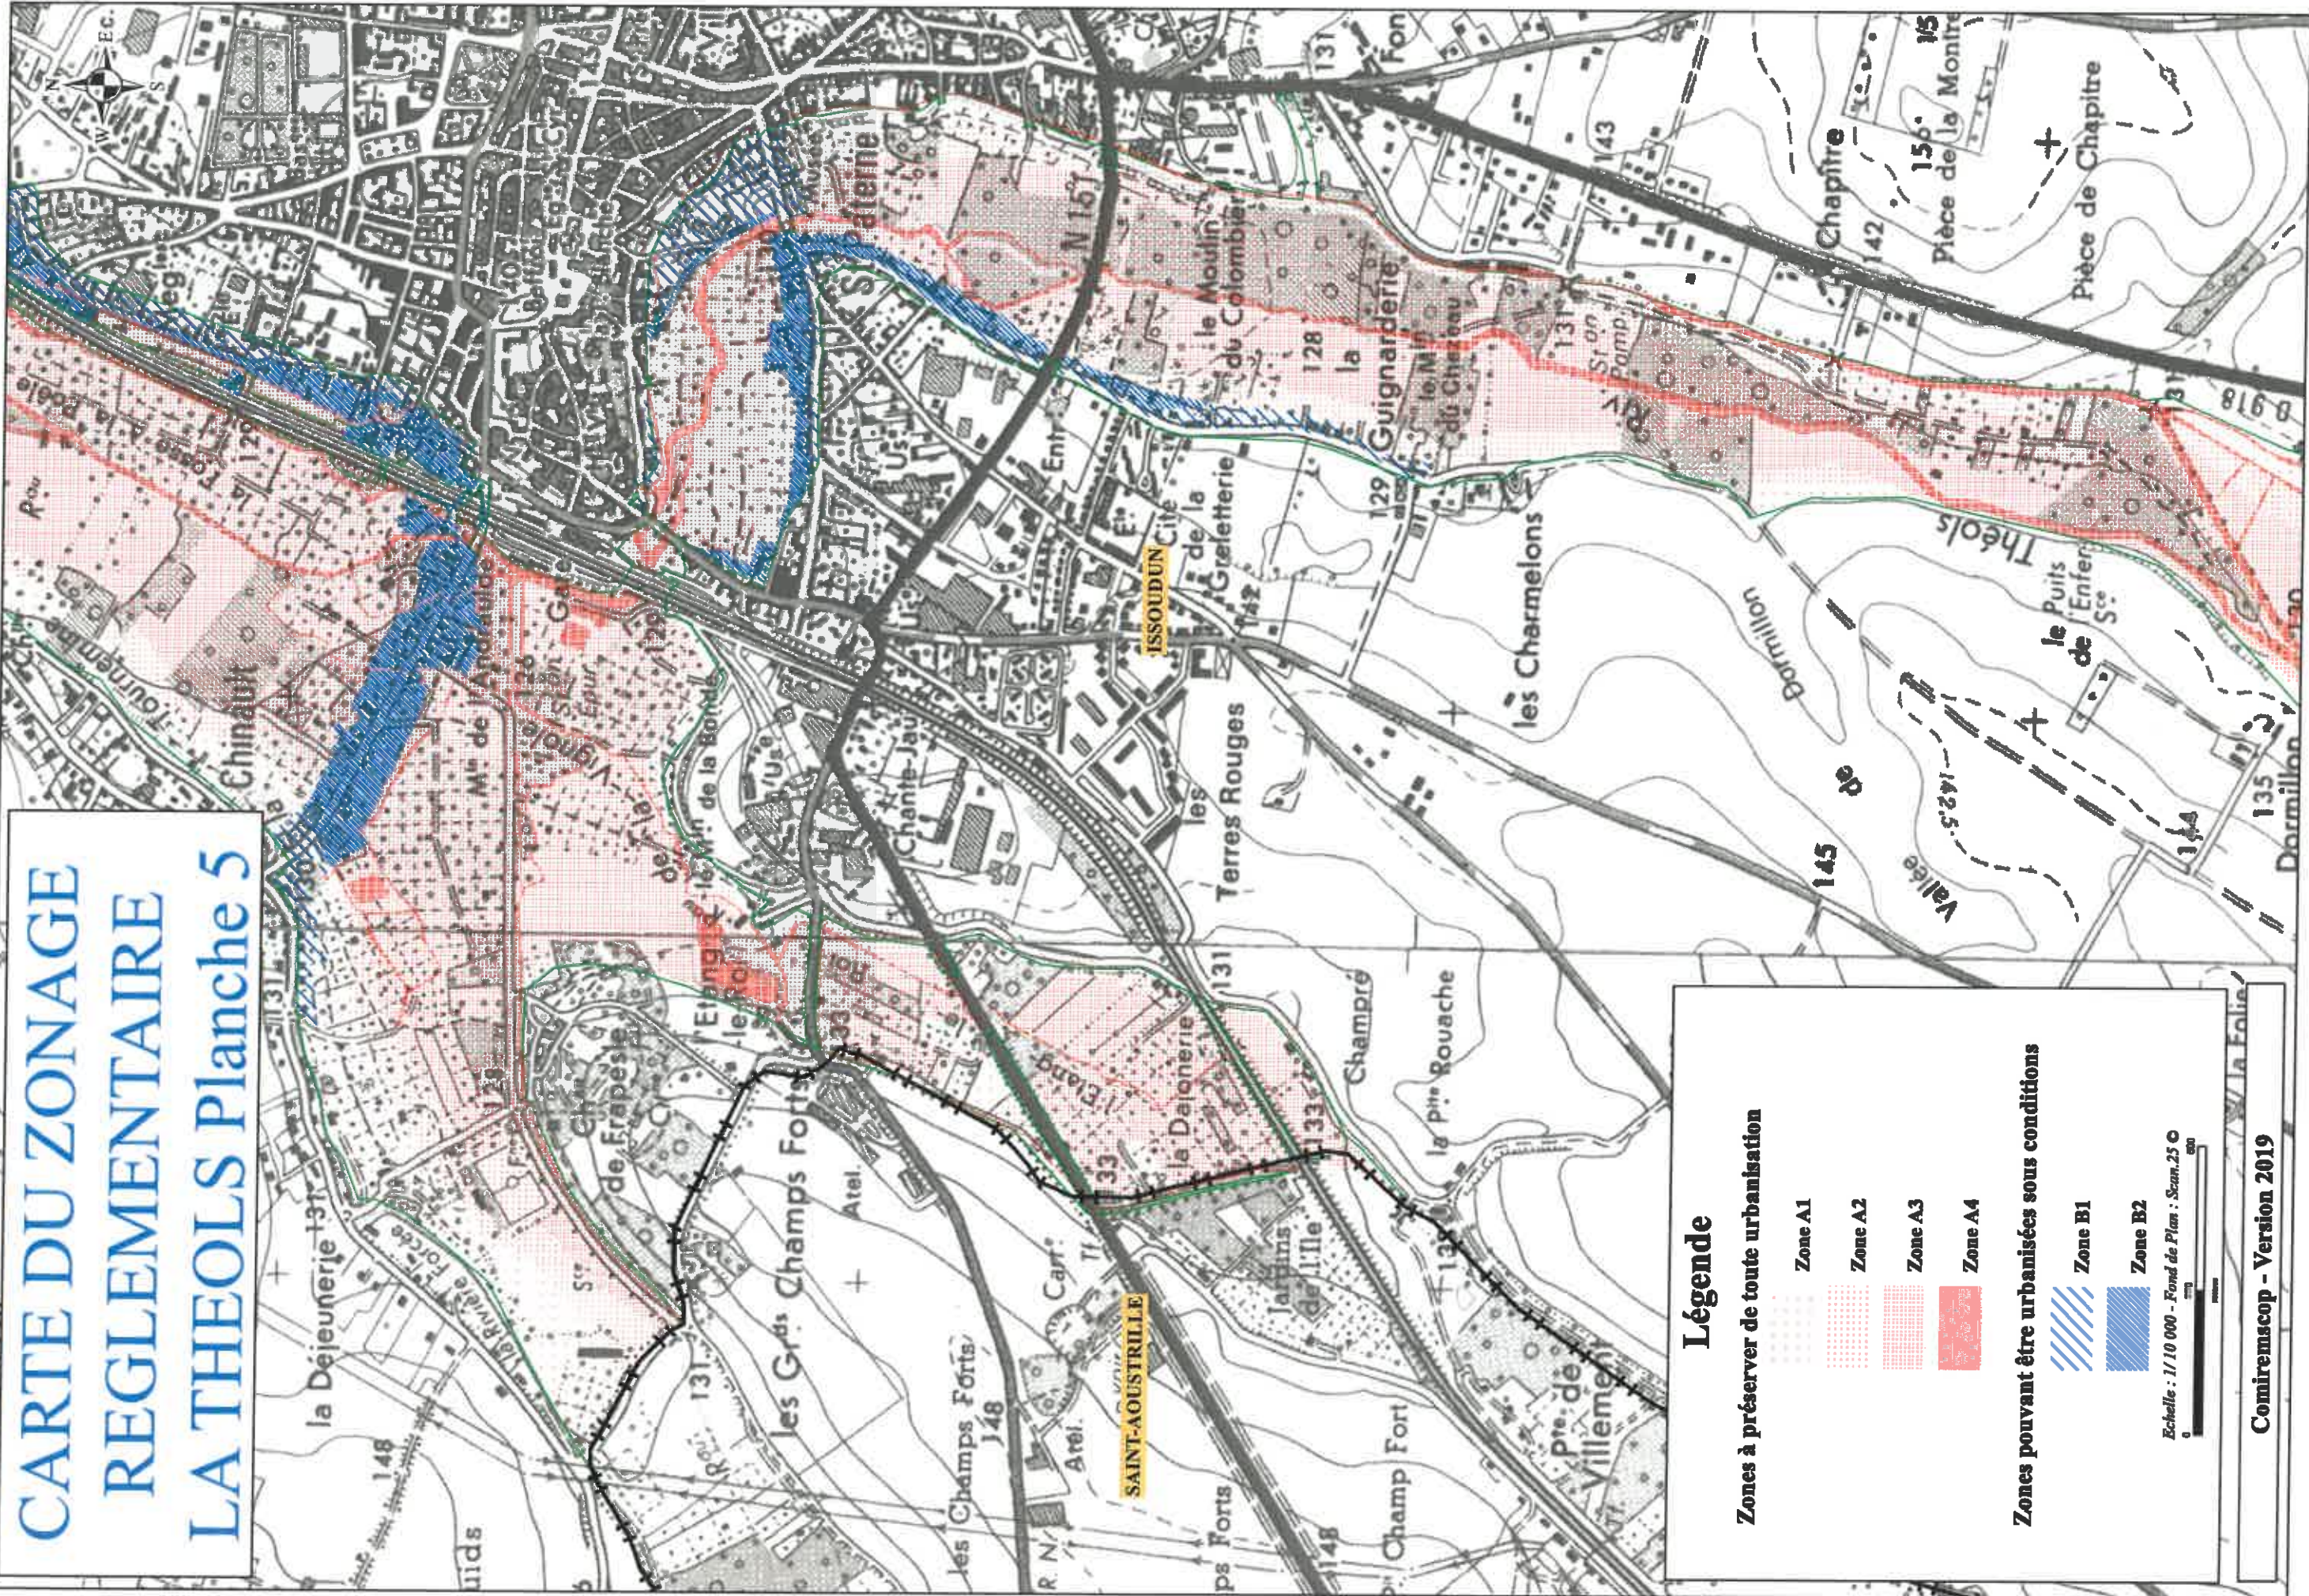

Légende

Zones à préserver de toute urbanisation

- Zone A1
- Zone A2
- Zone A3
- Zone A4


Zones pouvant être urbanisées sous conditions


- Zone B1
- Zone B2

Echelle : 1/10 000 - Fond de Plan : Scan.25 O

Comiremscop - Version 2019

CARTE DU ZONAGE REGLEMENTAIRE LA THEOLS Planche 6

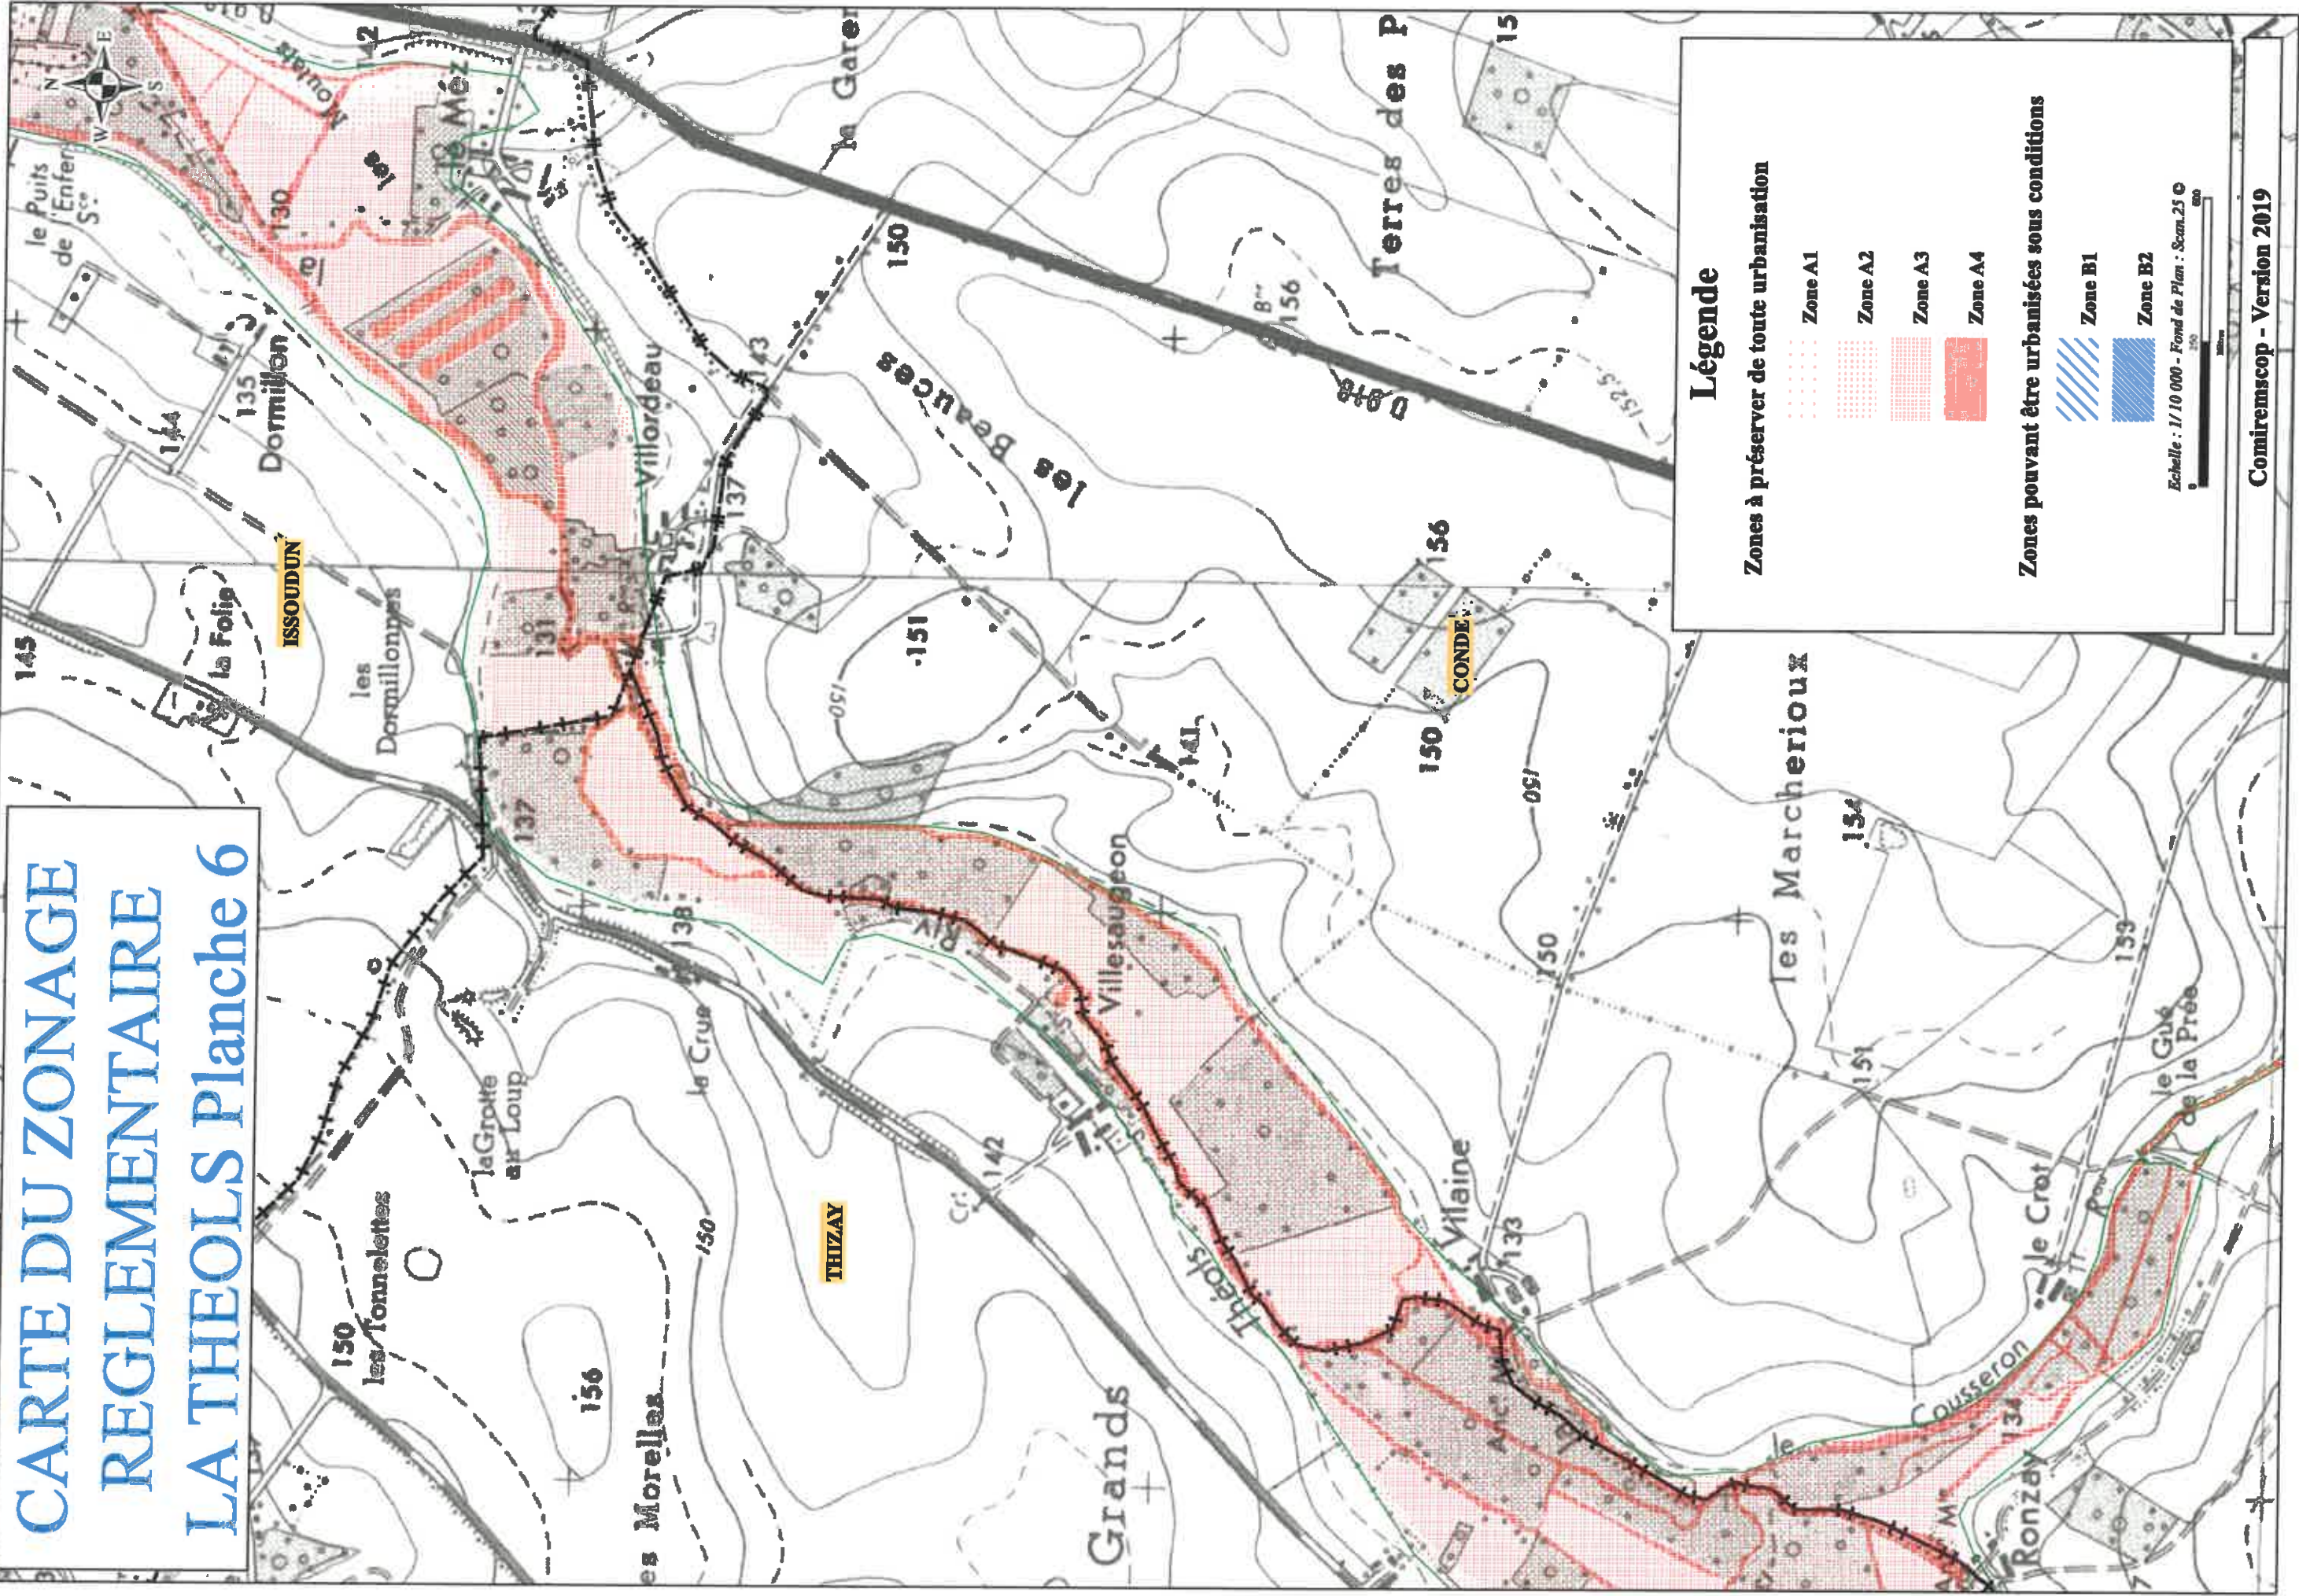

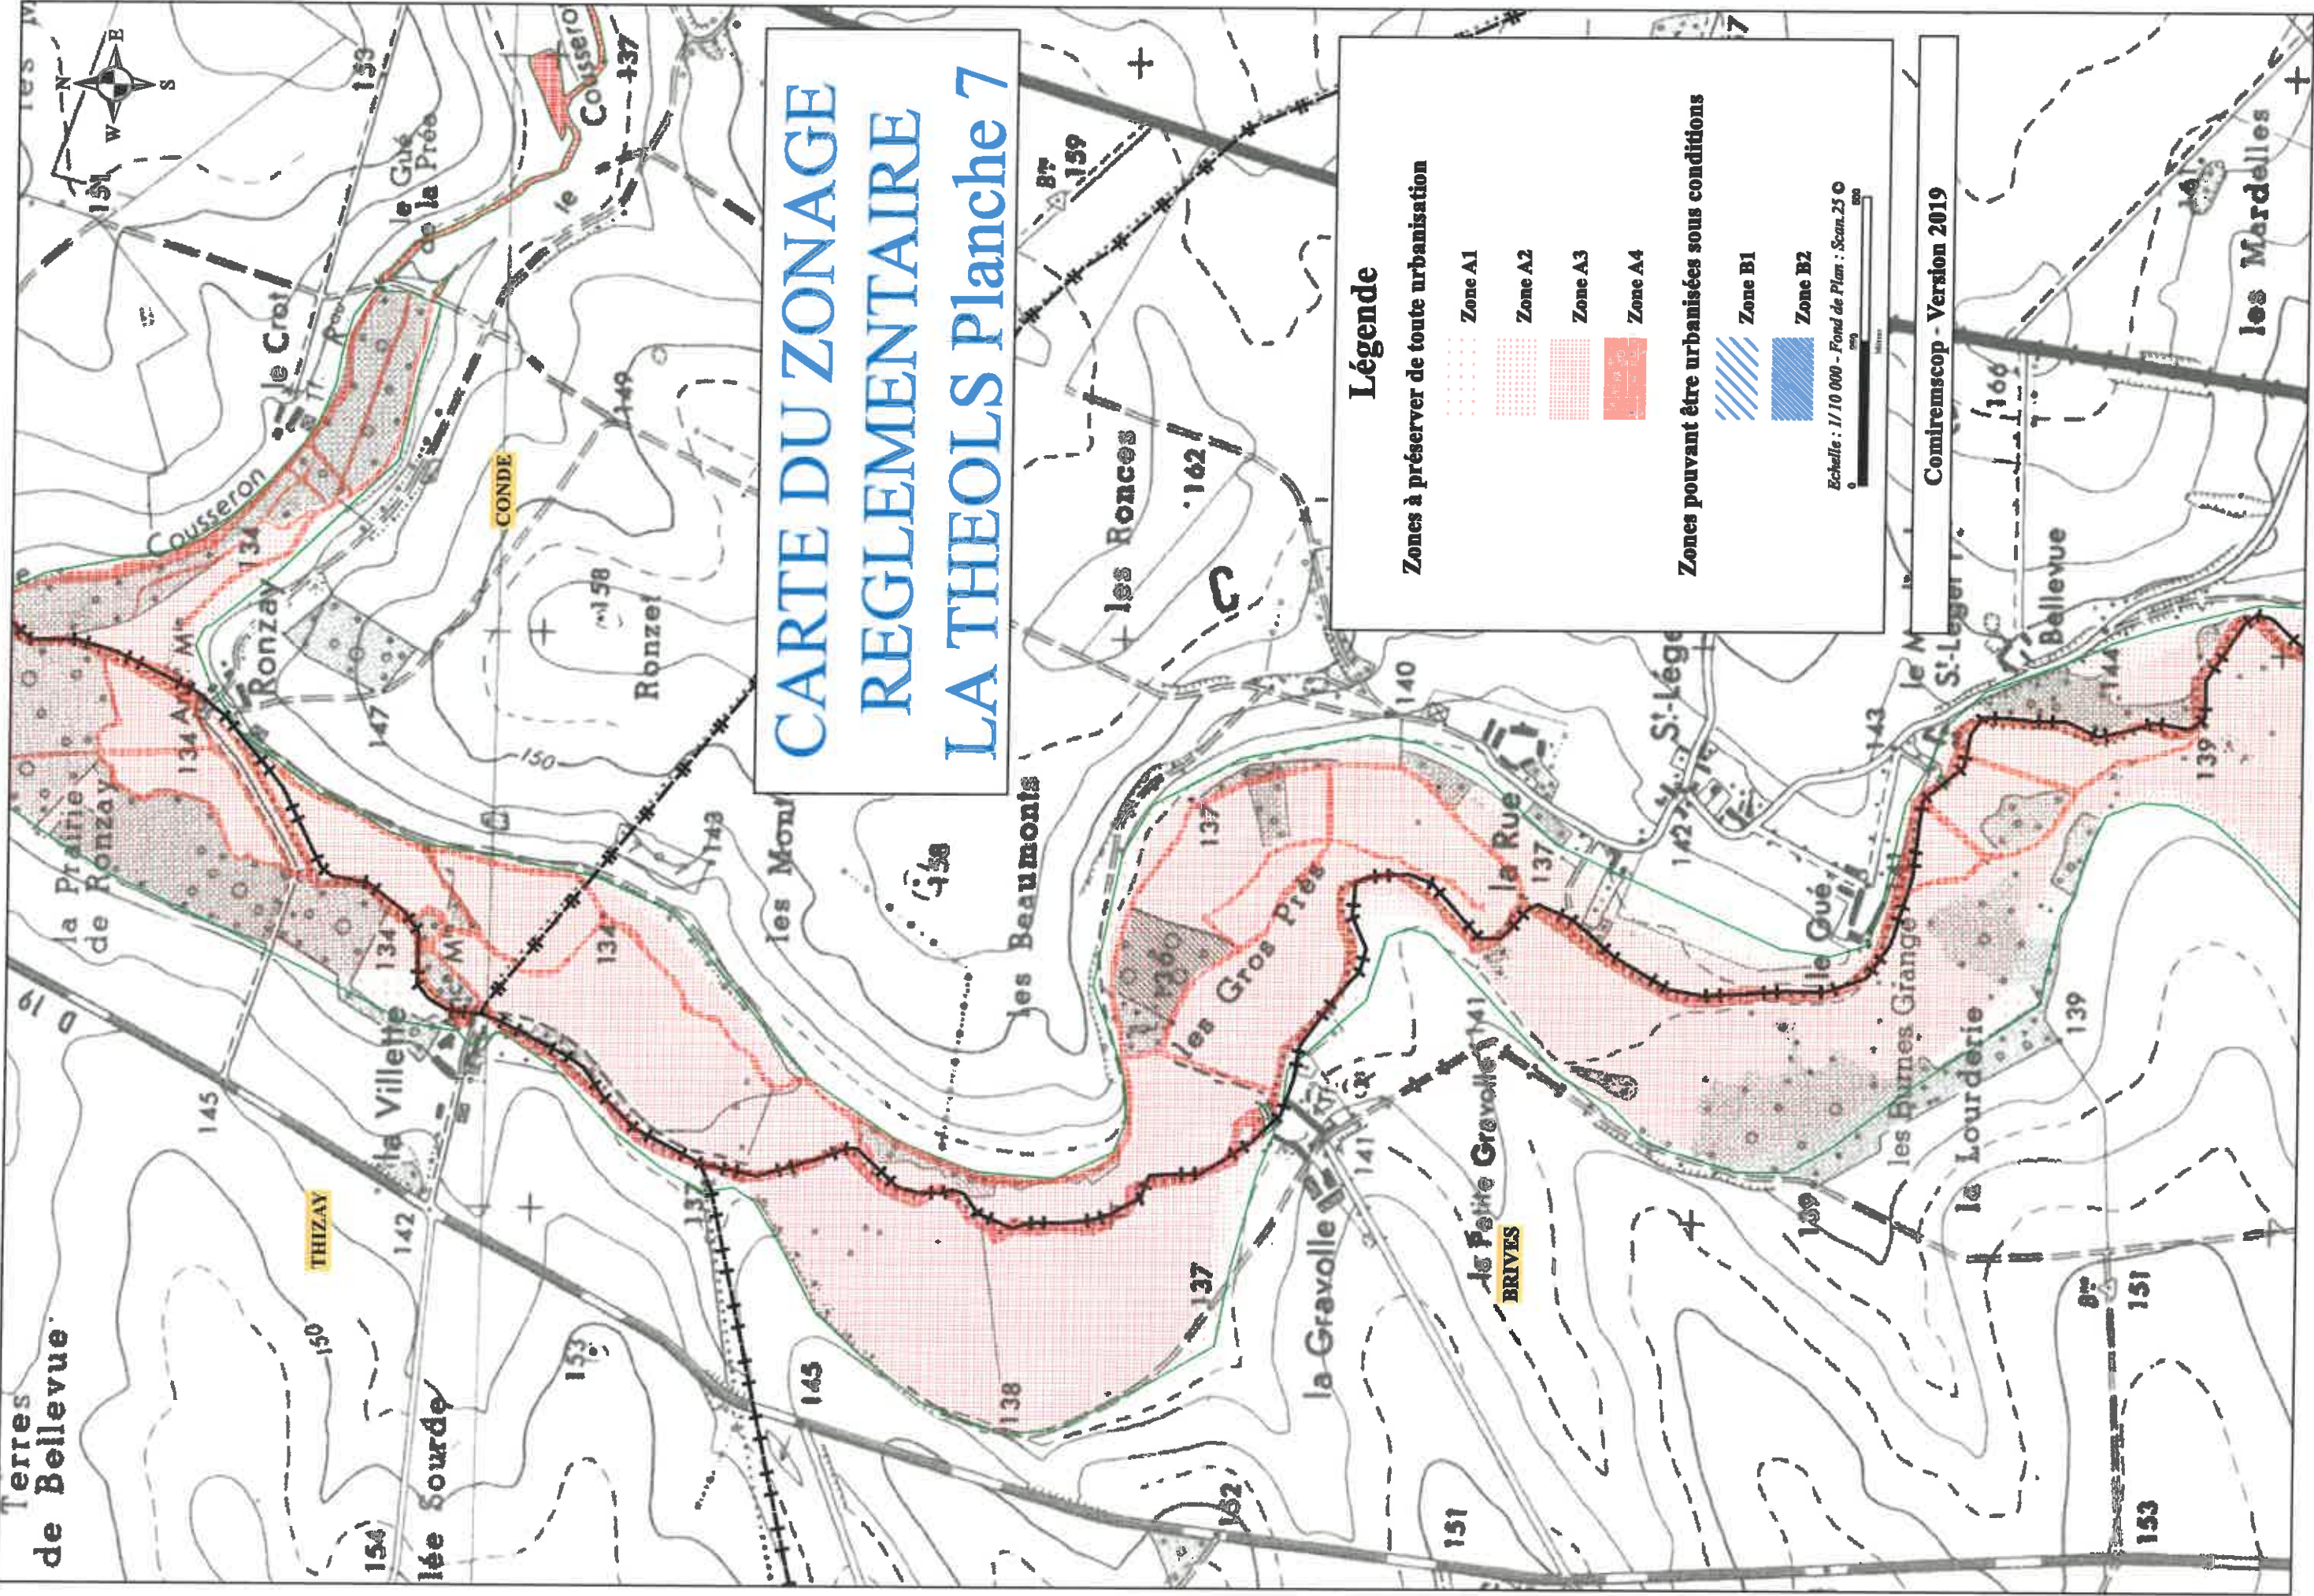

CARTE DU ZONAGE REGLEMENTAIRE LA THEOLS Planche 7

Légende

Zones à préserver de toute urbanisation

- Zone A1
- Zone A2
- Zone A3
- Zone A4

Zones pouvant être urbanisées sous conditions

- Zone B1
- Zone B2


Echelle : 1/10 000 - Fond de Plan : Scan.25 ©

Comiremscop - Version 2019


CARTE DU ZONAGE REGLEMENTAIRE LA THEOLS Planche 8

Légende

Zones à préserver de toute urbanisation

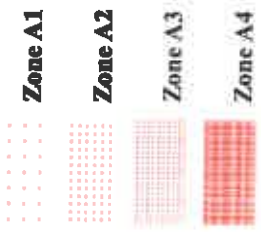


Zones pouvant être urbanisées sous conditions

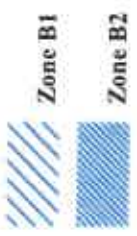


Échelle : 1/10 000 - Fond de Plan : Sncm.25 ©

0 50 100 200 300

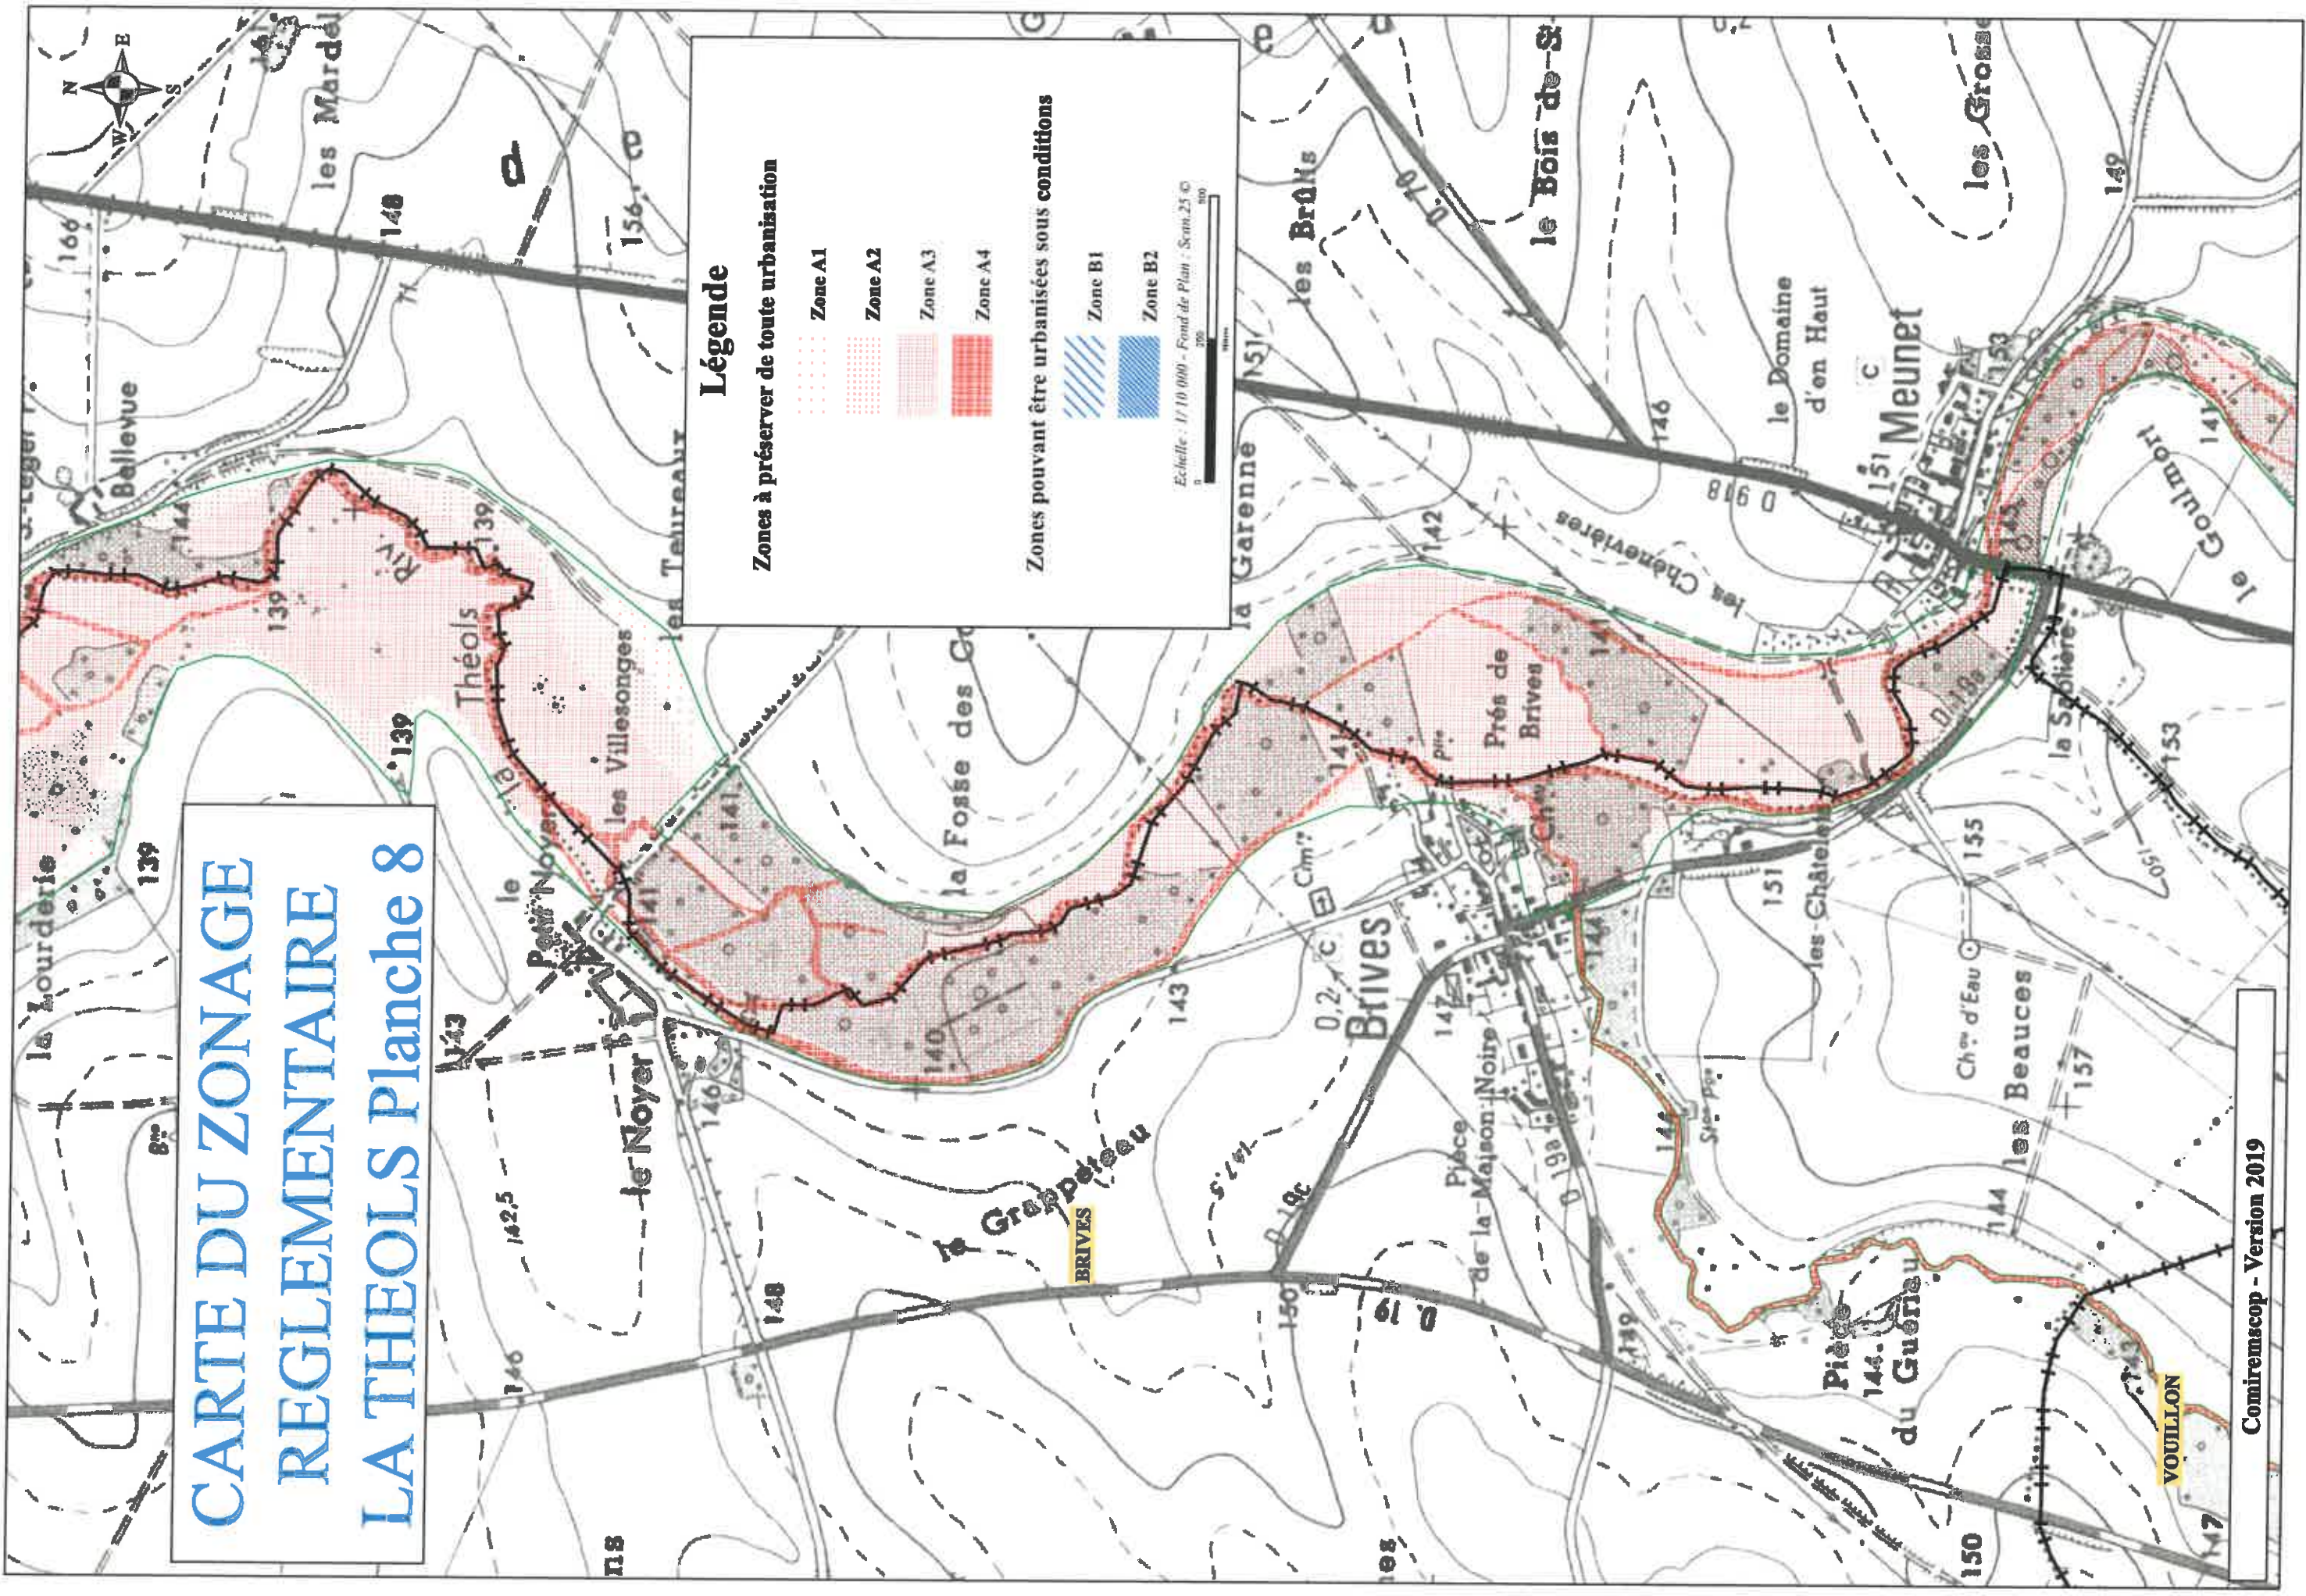

CARTE DU ZONAGE REGLEMENTAIRE LA THEOLS Planche 9

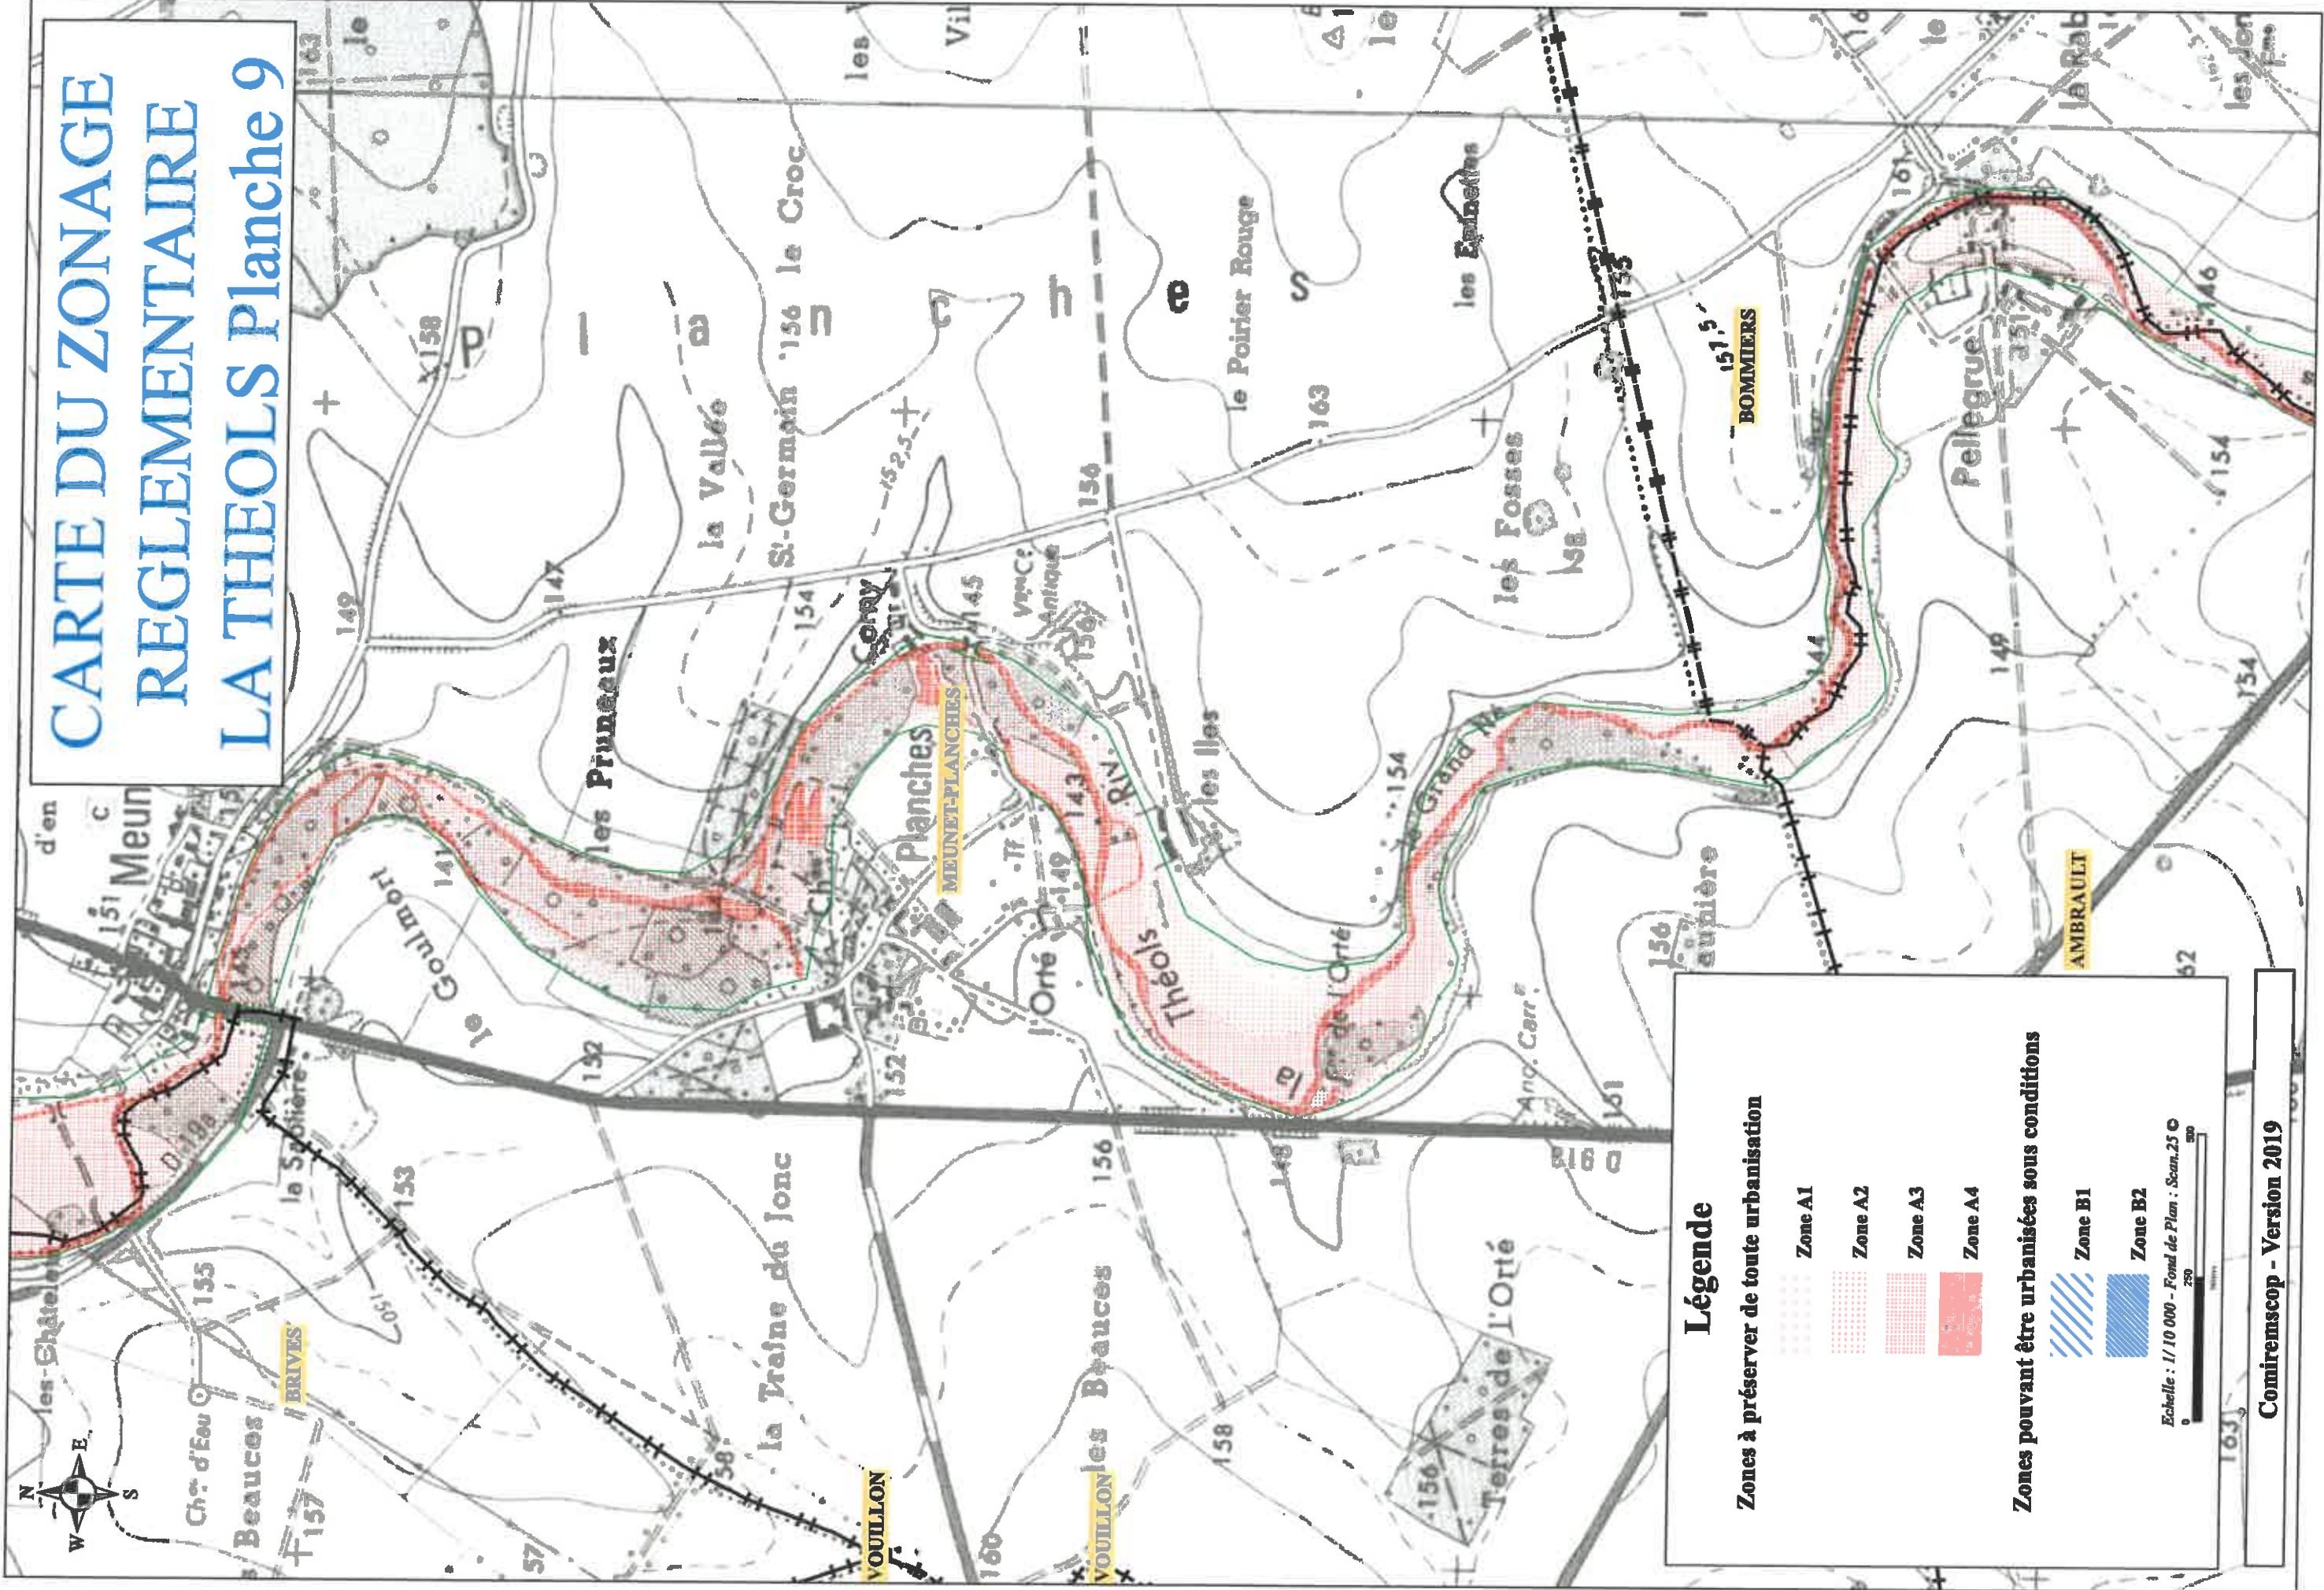

Légende

Zones à préserver de toute urbanisation


- Zone A1
- Zone A2
- Zone A3
- Zone A4

Zones pouvant être urbanisées sous conditions

- Zone B1
- Zone B2

Echelle : 1/10 000 - Fond de Plan : Scan.25 ©

CARTE DU ZONAGE REGLEMENTAIRE LA THEOLS Planche 10

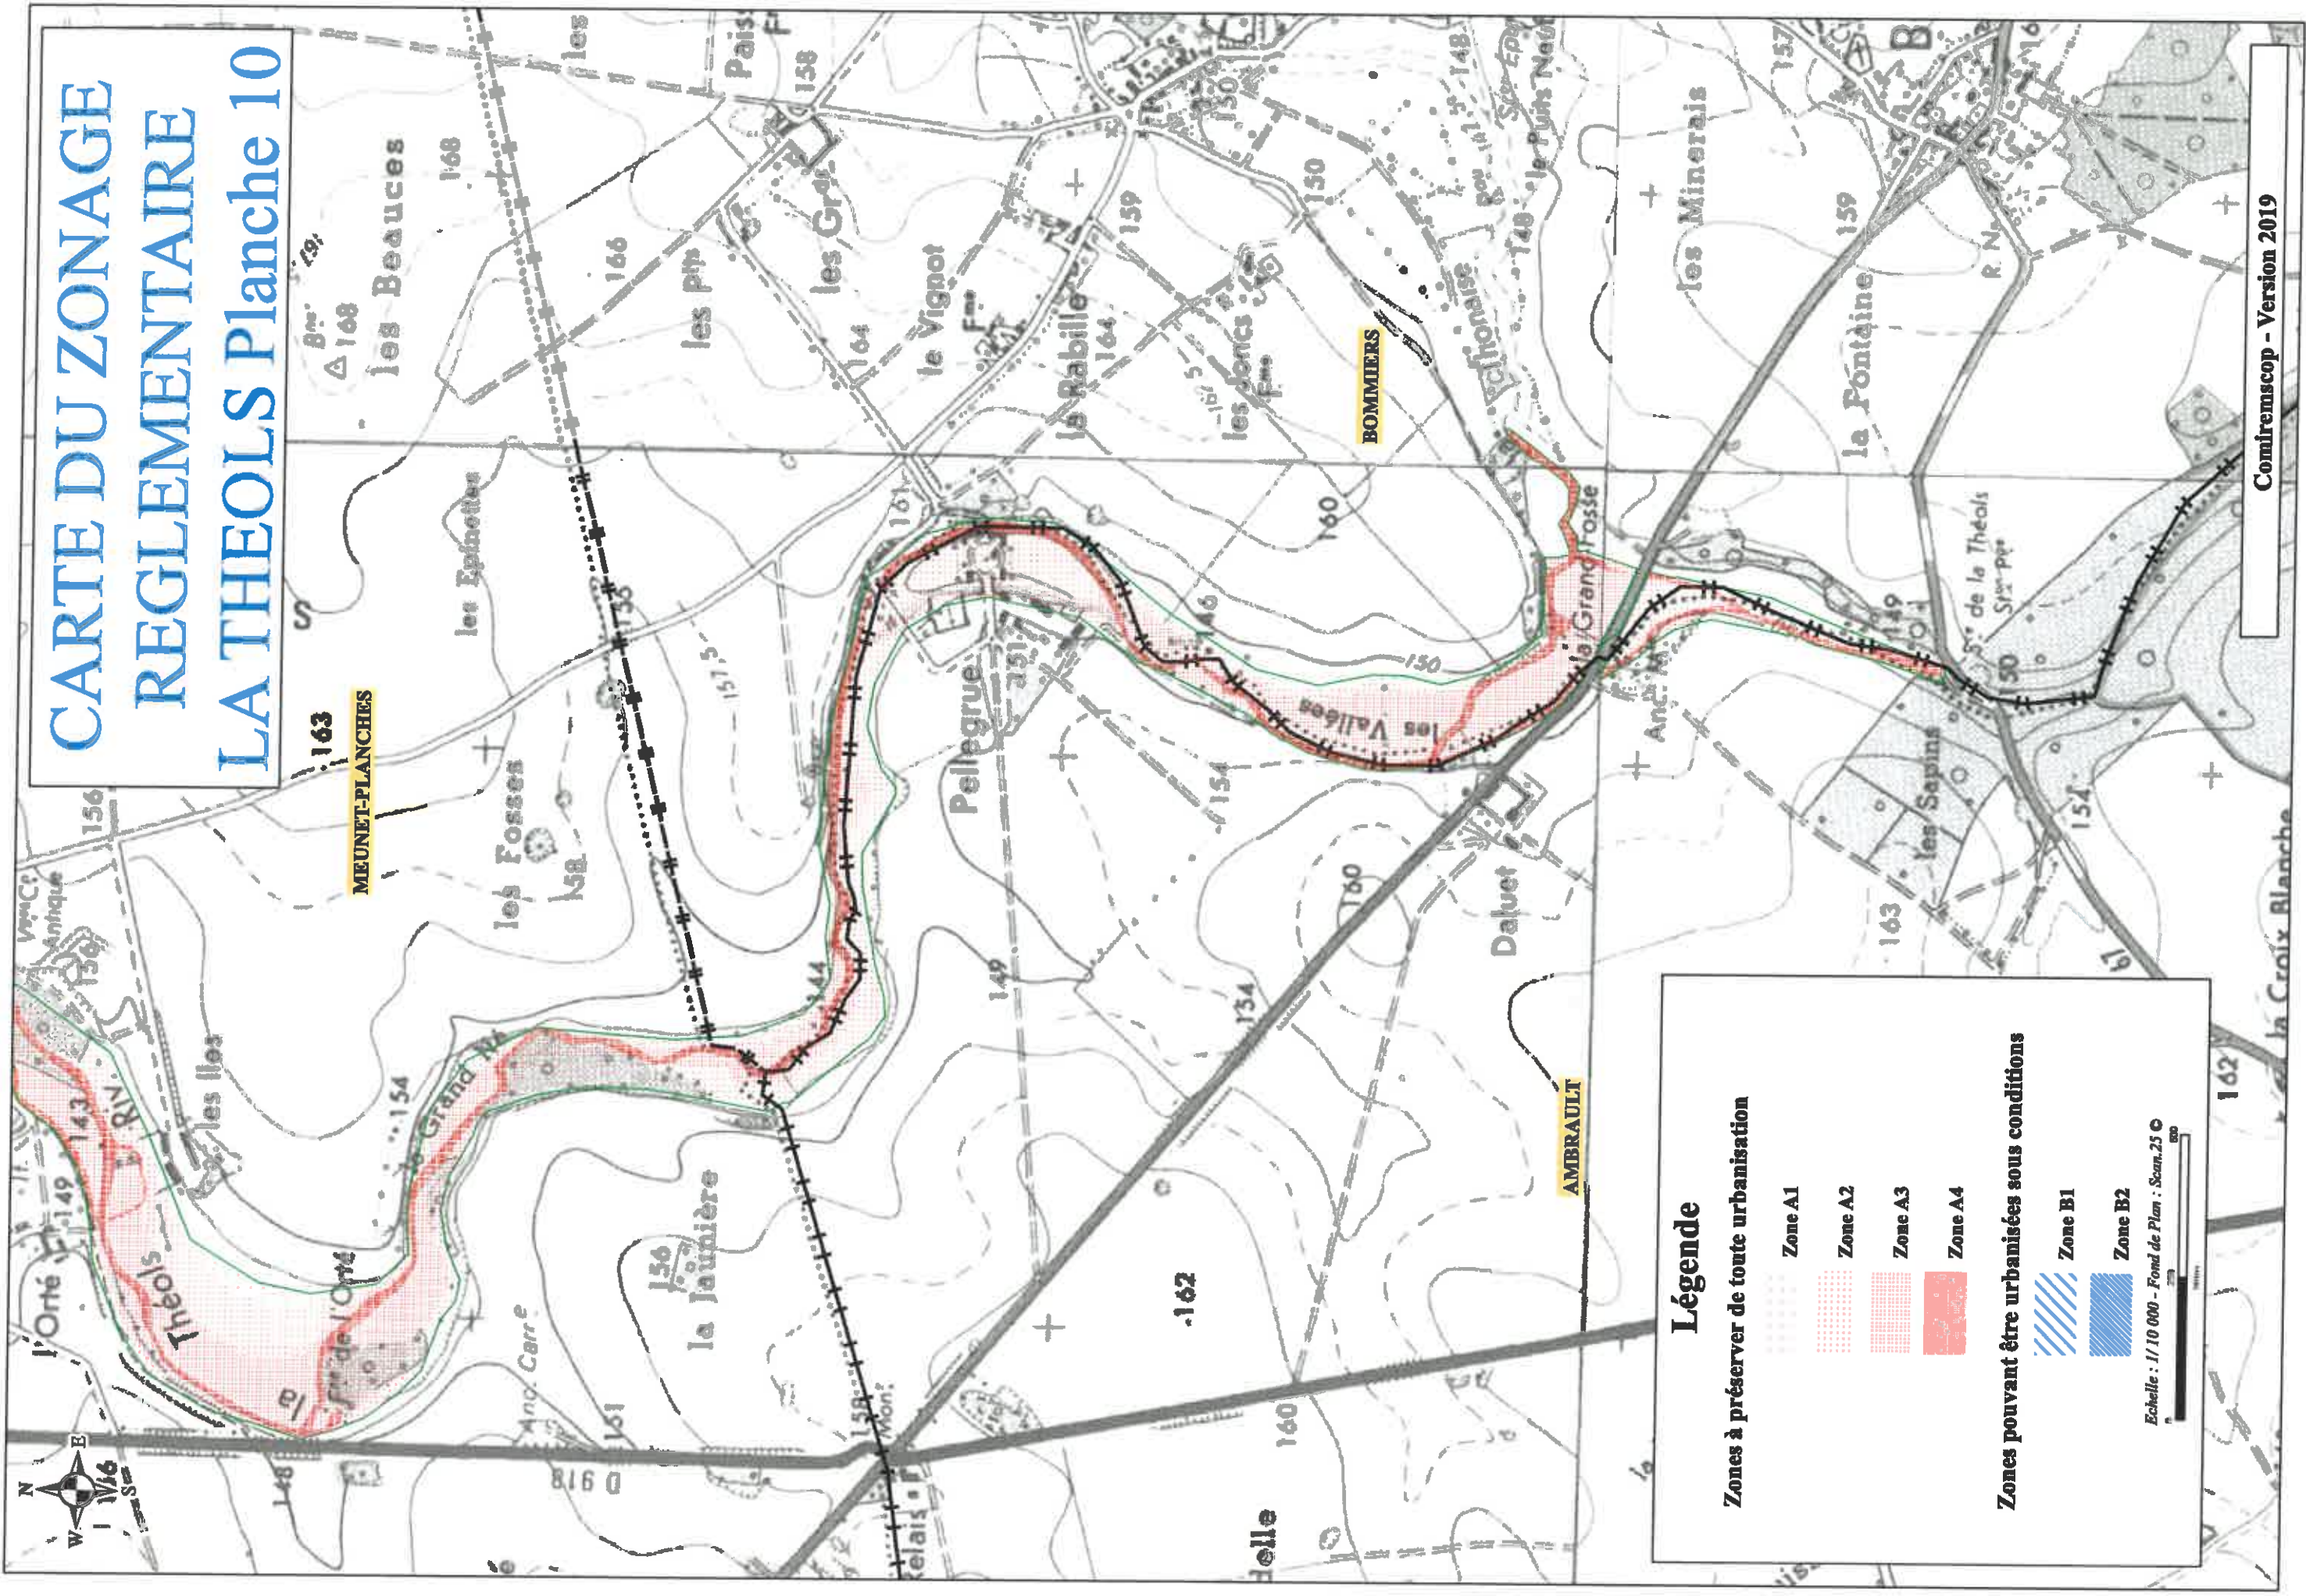

Légende

Zones à préserver de toute urbanisation

- Zone A1
- Zone A2
- Zone A3
- Zone A4

Zones pouvant être urbanisées sous conditions

- Zone B1
- Zone B2

Echelle : 1/10 000 - Fond de Plan : Scan.25 ©