

DOCUMENTS LIES AU CODE DE L'ENVIRONNEMENT (PJ N°1 ET 48)

Pièce n°7 de la Demande d'Autorisation Environnementale

Parc éolien du parc du Jusselin

Département : Indre (36)

Communes : La Chapelle-Saint-Laurian

Maître d'ouvrage :

NEOEN

6 rue Ménars

75002 PARIS

Tél : +33(0)6 67 79 30 70

Réalisation et assemblage du Dossier de Demande d'Autorisation Environnementale

ENCIS Environnement

Ester Technopole

1, avenue d'Ester

87 069 LIMOGES



Bureau d'études en environnement
énergies renouvelables et aménagement durable




Pièce n°7 :
Plan 1/25 000
Plan 1/2 500

1 Plan d'ensemble à l'échelle 1/25 000 (PJ n°1)

Des plans au 1/10 000ème sont fournis en complément pour une meilleure visibilité du projet.



<p>Parc éolien Le Jusselin Commune de La Chapelle-Saint-Laurian (36)</p> <p>NEOEN</p> <p>Plan d'ensemble <i>(art. R.181-13 7° du Code de l'Environnement)</i></p>	<p>LEGENDE</p> <ul style="list-style-type: none"> Aire de survol des pales Accès temporaires Plateformes et accès maintenus Accès renforcés Fondations Raccordement électrique interne 	<p style="text-align: right;">Le 01/12/2019</p> <p style="text-align: center;">ECHELLE</p> <p style="text-align: center;">1/25 000° (impression A3 pleine page)</p> <div style="text-align: center;"> <p>0 1 2 km</p> </div> <div style="text-align: right;"> <p>N</p> </div>
--	---	--

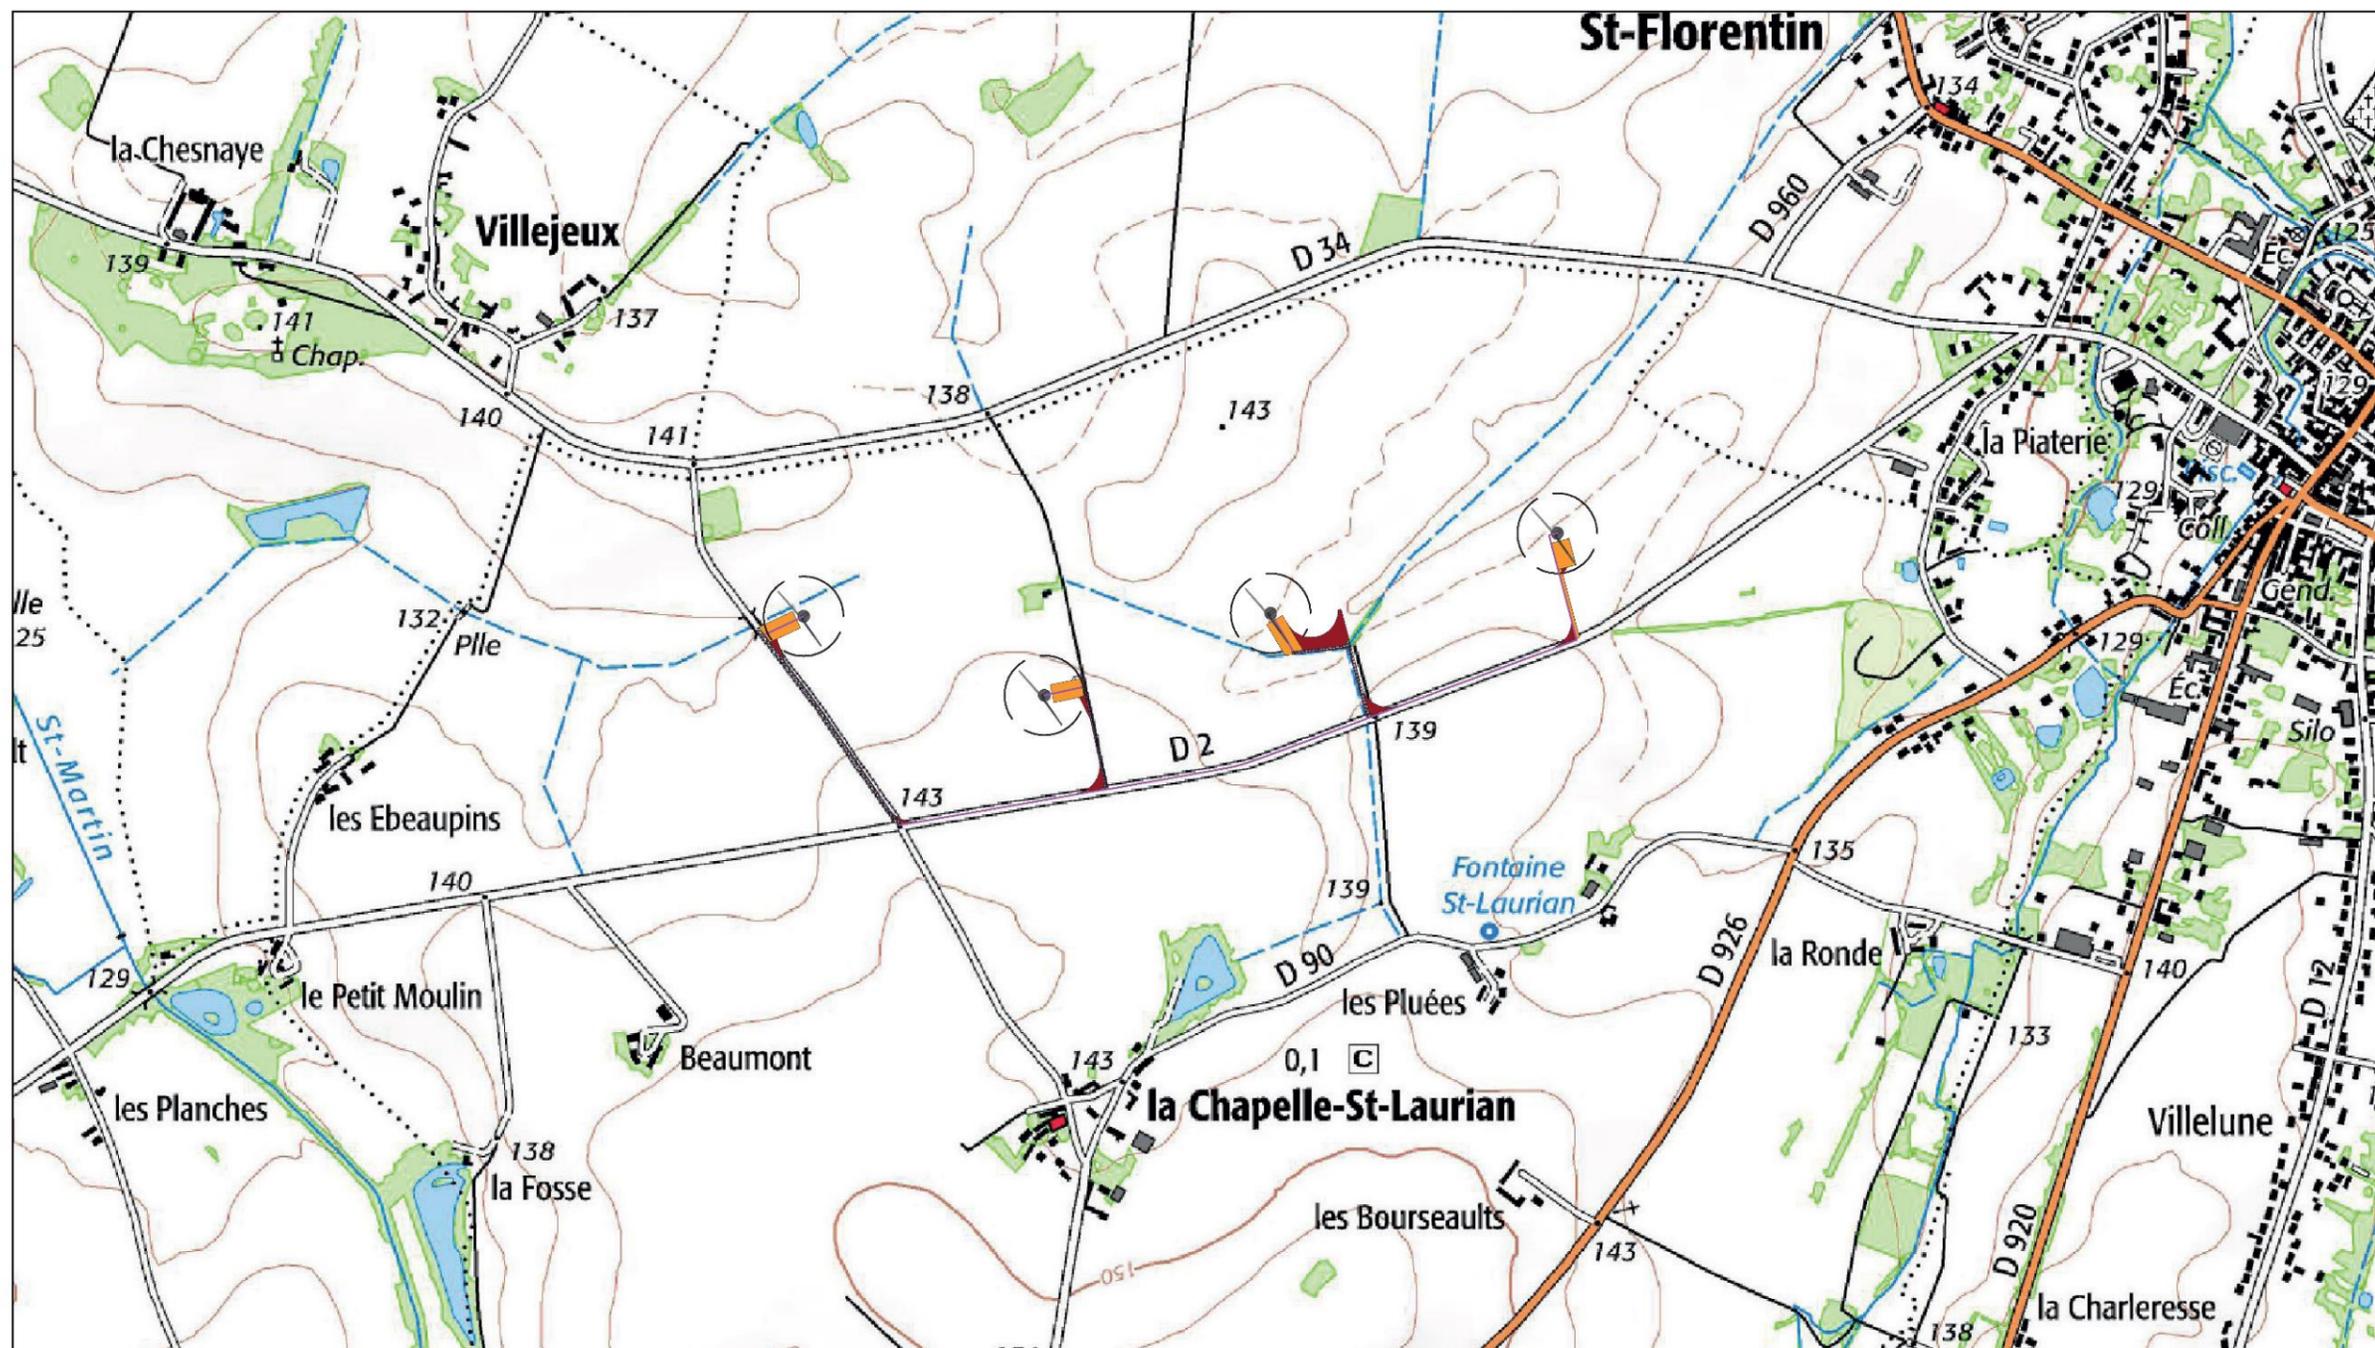





<p style="text-align: center;">Parc éolien Le Jusselin Commune de La Chapelle-Saint-Laurian (36)</p> <p style="font-size: 2em; font-weight: bold; text-align: center;">NEOEN</p> <p style="text-align: center;">Plan d'ensemble <small>(art. R.181-13 7° du Code de l'Environnement)</small></p>	<p style="text-align: center;">LEGENDE</p> <table style="width: 100%; border: none;"> <tr> <td style="width: 50%; vertical-align: top;"> <ul style="list-style-type: none"> Aire de survol des pales Accès temporaires Plateformes et accès maintenus </td> <td style="width: 50%; vertical-align: top;"> <ul style="list-style-type: none"> Accès renforcés Fondations Raccordement électrique interne </td> </tr> </table>	<ul style="list-style-type: none"> Aire de survol des pales Accès temporaires Plateformes et accès maintenus 	<ul style="list-style-type: none"> Accès renforcés Fondations Raccordement électrique interne 	<p style="text-align: right;">Le 01/12/2019</p> <p style="text-align: center;">ECHELLE</p> <p style="text-align: center;">1/10 000° (impression A3 pleine page)</p> <div style="text-align: center;"> </div> <div style="text-align: center; margin-top: 5px;"> </div>
<ul style="list-style-type: none"> Aire de survol des pales Accès temporaires Plateformes et accès maintenus 	<ul style="list-style-type: none"> Accès renforcés Fondations Raccordement électrique interne 			

2 Plan de situation du projet à l'échelle 1/2 500 (PJ n°48)



Une demande de dérogation pour modifier l'échelle a été demandée dans la lettre de Demande d'Autorisation Environnementale : « Par ailleurs, comme le prévoit l'article 2 du décret n°2017-82 du 26 janvier 2017 relatif à l'autorisation environnementale, il est demandé une dérogation d'échelle pour le plan d'ensemble établi à une échelle de 1/2 500^{ème} au lieu de 1/200^{ième} afin que l'ensemble du périmètre puisse être perçu ». En complément des plans au 1/1000^{ème} sont fournis pour chaque éolienne. Un zoom sur le poste de livraison est proposé au 1/250^{ème}.




<p style="text-align: center;">Parc éolien Le Jusselin Commune de La Chapelle-Saint-Laurian (36)</p> <p style="font-size: 2em; font-weight: bold; text-align: center;">NEOEN</p> <p style="text-align: center;">Plan d'ensemble - E1-E2 <i>(art. R.181-13 7° du Code de l'Environnement)</i></p>	<p style="text-align: center;">LEGENDE</p> <table style="width: 100%; border: none;"> <tr> <td style="width: 50%; border: none;"> <ul style="list-style-type: none"> Aire de survol des pales Accès temporaires Plateformes et accès maintenus </td> <td style="width: 50%; border: none;"> <ul style="list-style-type: none"> Accès renforcés Fondations Raccordement électrique interne </td> </tr> </table>	<ul style="list-style-type: none"> Aire de survol des pales Accès temporaires Plateformes et accès maintenus 	<ul style="list-style-type: none"> Accès renforcés Fondations Raccordement électrique interne 	<p style="text-align: right;">Le 01/12/2019</p> <p style="text-align: center;">ECHELLE</p> <p style="text-align: center;">1/2 500° (impression A3 pleine page)</p> <div style="text-align: center;"> </div>
<ul style="list-style-type: none"> Aire de survol des pales Accès temporaires Plateformes et accès maintenus 	<ul style="list-style-type: none"> Accès renforcés Fondations Raccordement électrique interne 			

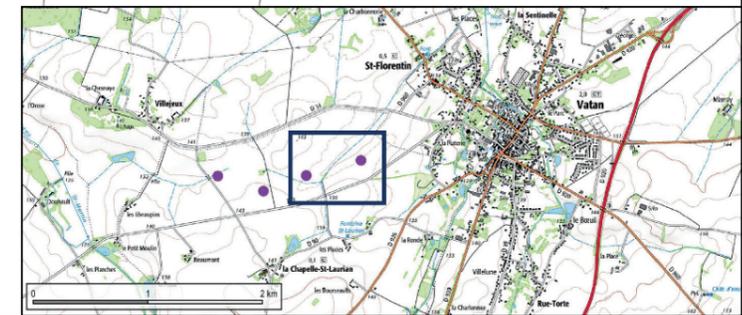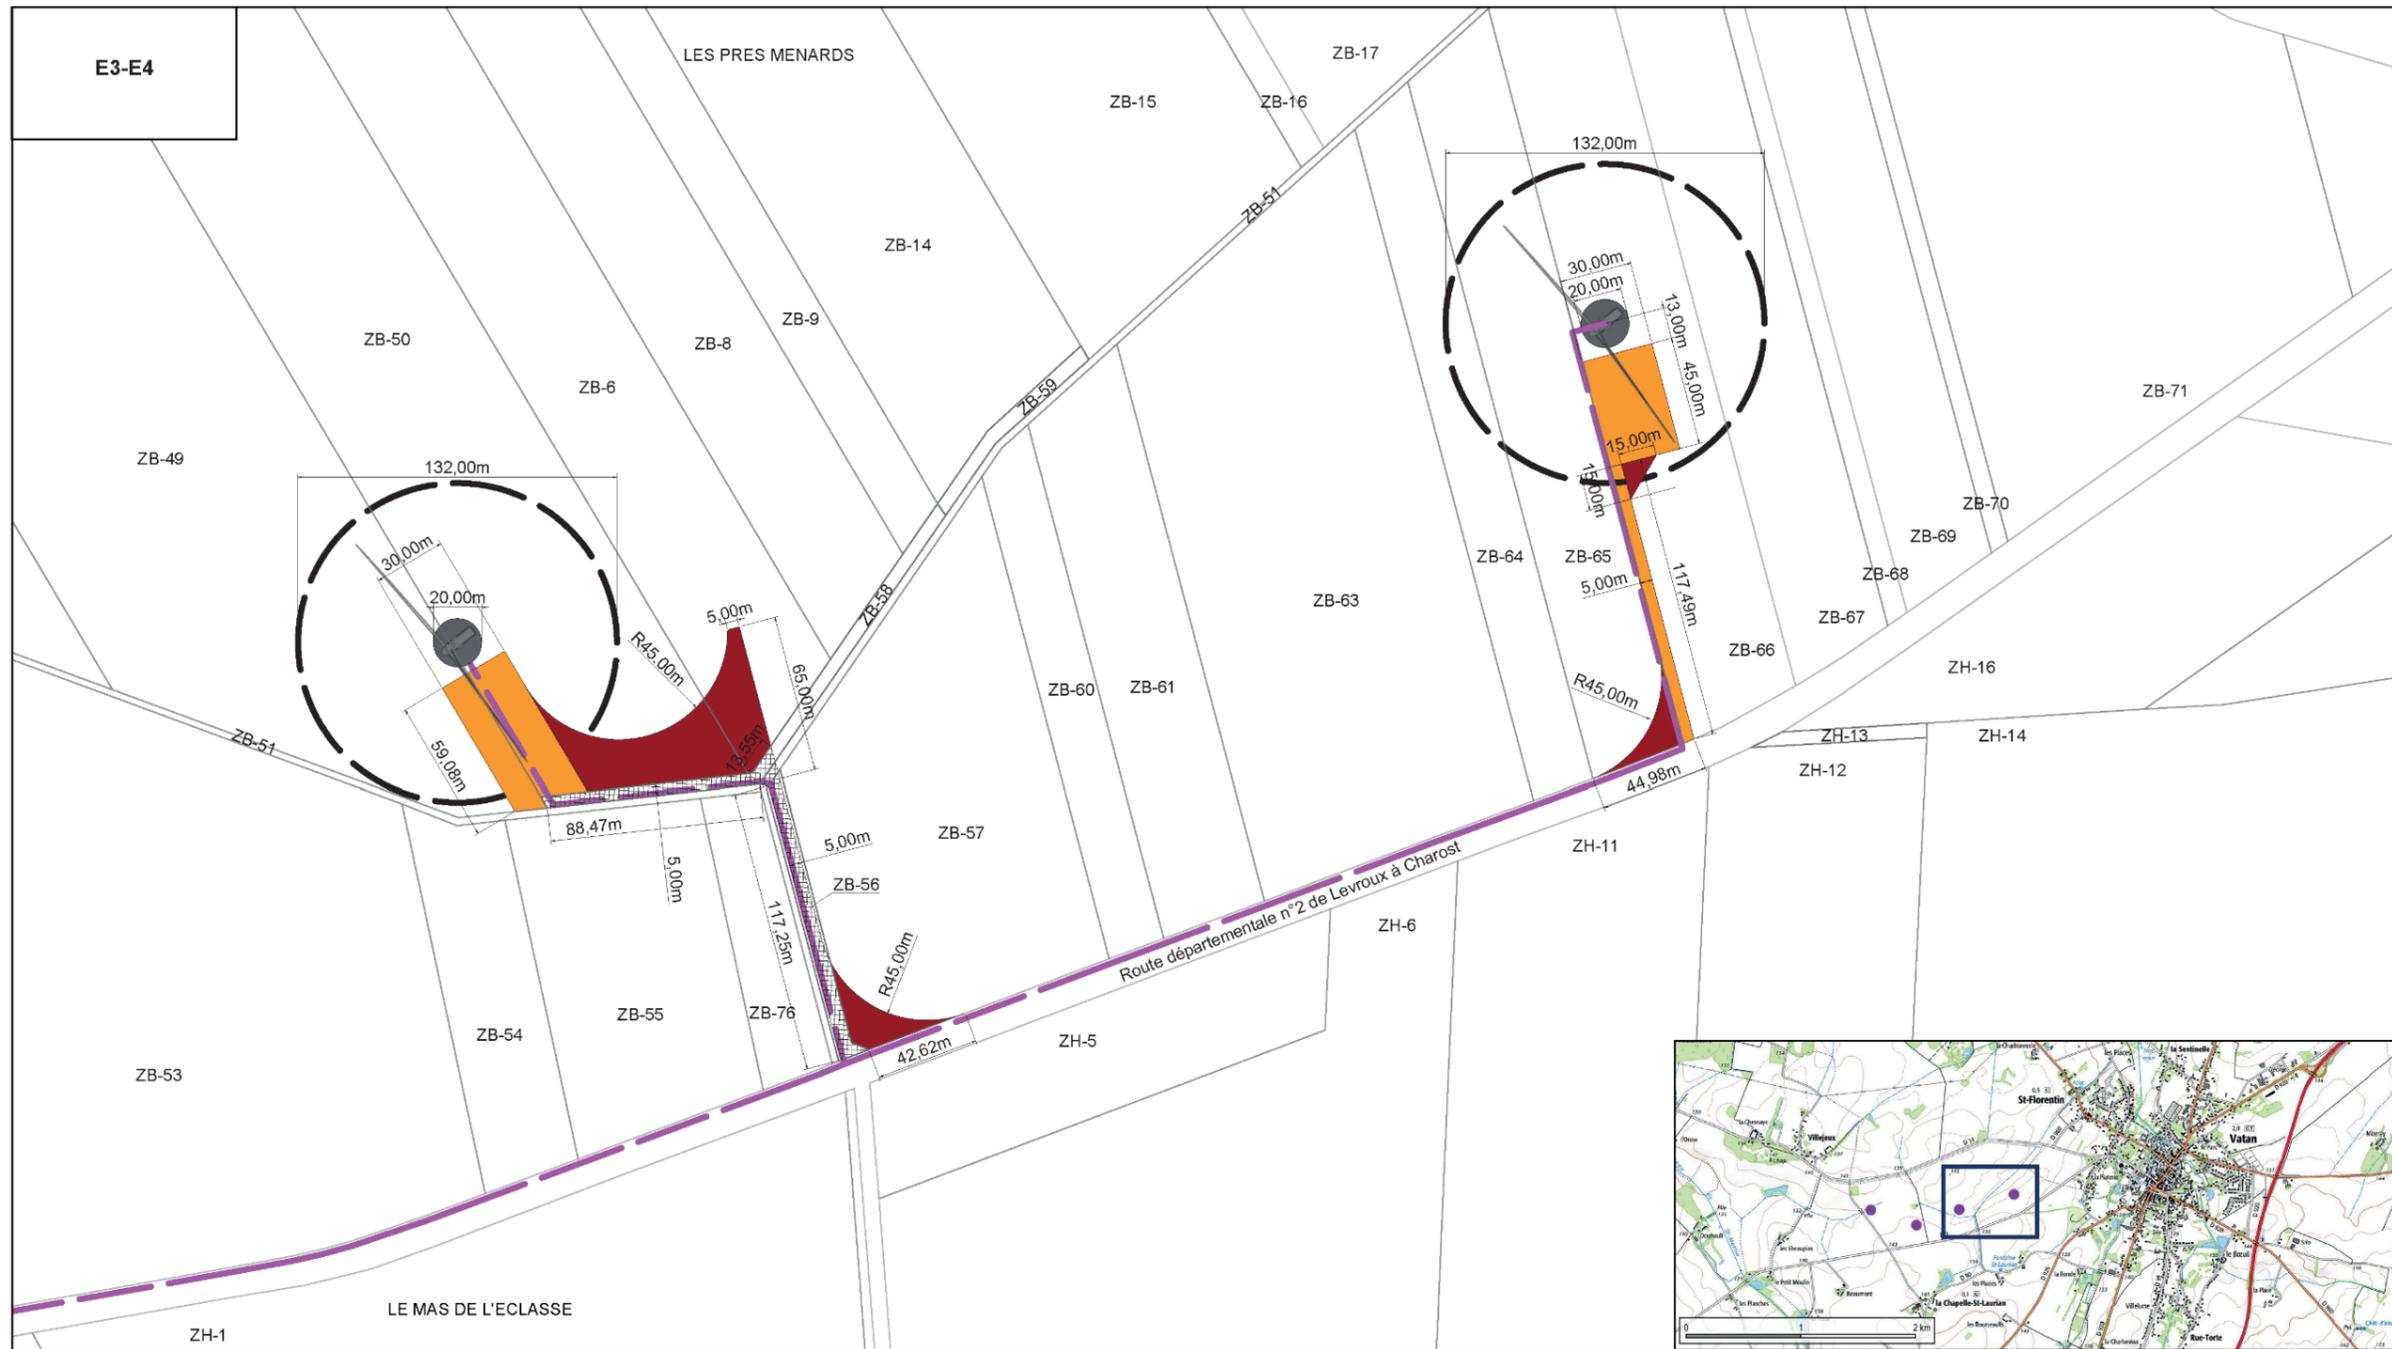

<p style="text-align: center;">Parc éolien Le Jusselin Commune de La Chapelle-Saint-Laurian (36)</p> <p style="font-size: 2em; font-weight: bold; text-align: center;">NEOEN</p> <p style="text-align: center;">Plan d'ensemble - E3-E4 <i>(art. R.181-13 7° du Code de l'Environnement)</i></p>	<p style="text-align: center;">LEGENDE</p> <table style="width: 100%; border: none;"> <tr> <td style="width: 50%; border: none;"> <ul style="list-style-type: none"> Aire de survol des pales Accès temporaires Plateformes et accès maintenus </td> <td style="width: 50%; border: none;"> <ul style="list-style-type: none"> Accès renforcés Fondations Raccordement électrique interne </td> </tr> </table>	<ul style="list-style-type: none"> Aire de survol des pales Accès temporaires Plateformes et accès maintenus 	<ul style="list-style-type: none"> Accès renforcés Fondations Raccordement électrique interne 	<p style="text-align: right;">Le 01/12/2019</p> <p style="text-align: center;">ECHELLE</p> <p style="text-align: center;">1/2 500° (impression A3 pleine page)</p> <div style="text-align: center;"> </div> <div style="text-align: right;"> </div>
<ul style="list-style-type: none"> Aire de survol des pales Accès temporaires Plateformes et accès maintenus 	<ul style="list-style-type: none"> Accès renforcés Fondations Raccordement électrique interne 			

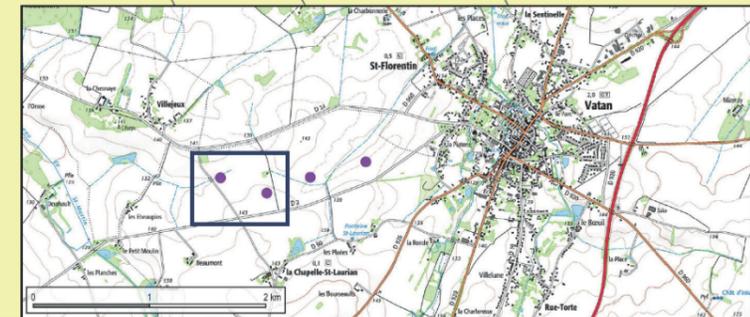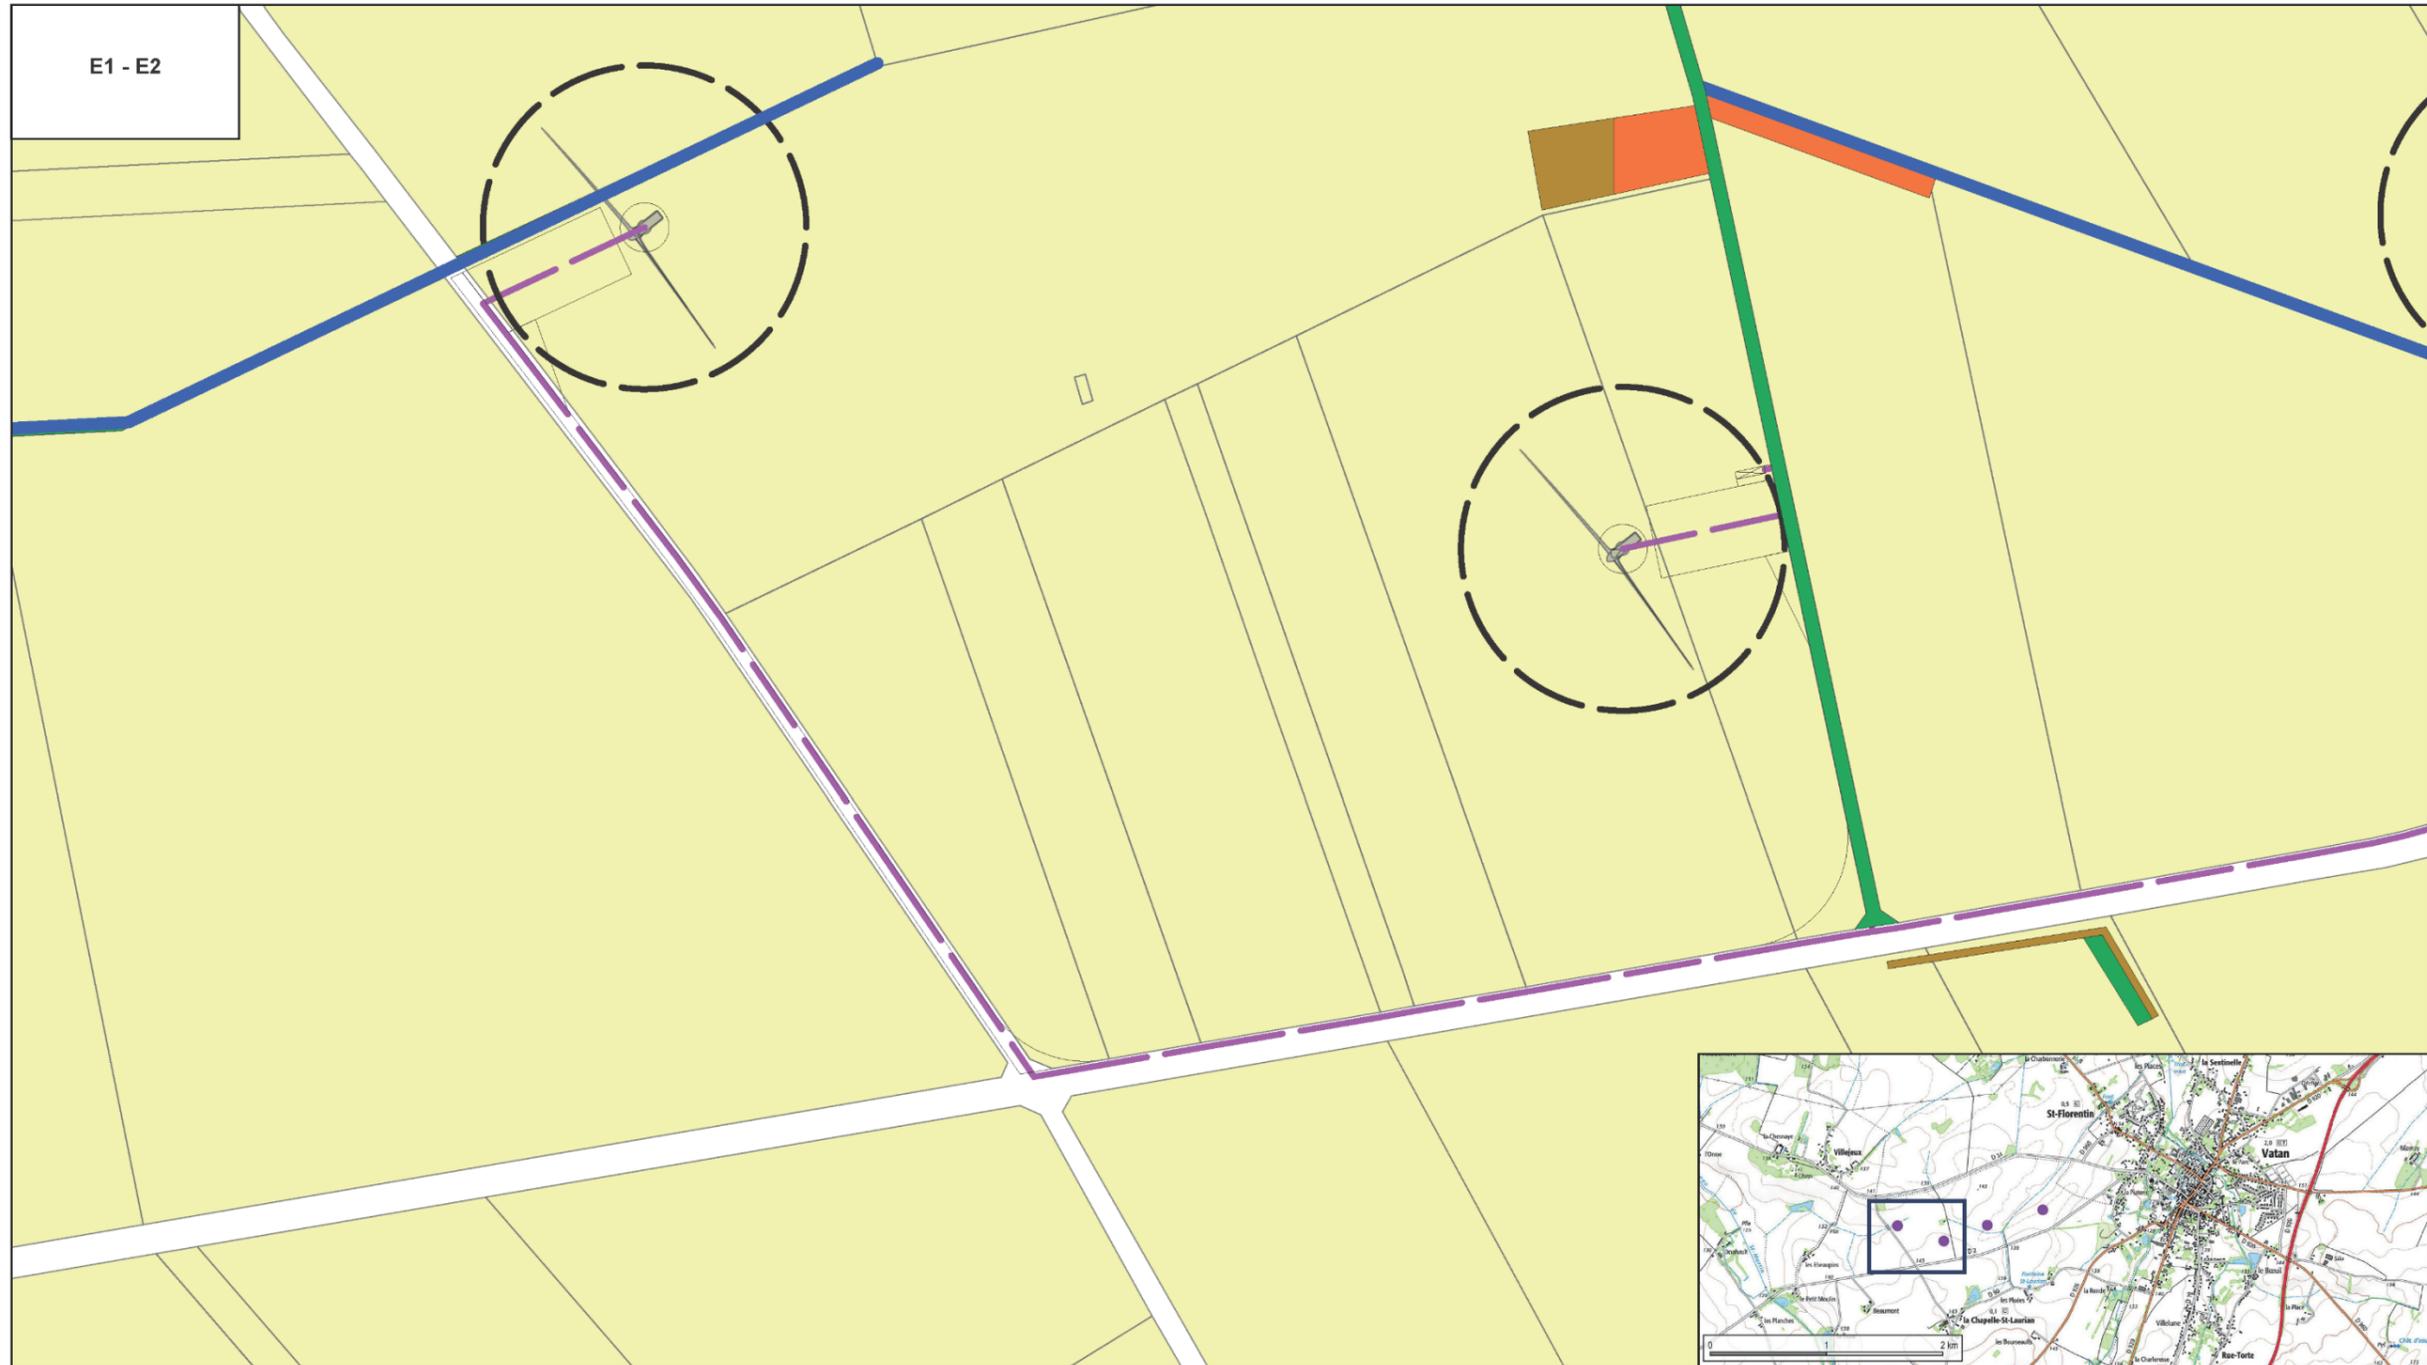

<p>Parc éolien Le Jusselin Commune de La Chapelle-Saint-Laurian (36)</p> <p>NEOEN</p> <p>Occupation des parcelles - E1-E2 <i>(art. R.181-13 7° du Code de l'Environnement)</i></p>	<p>LEGENDE</p> <ul style="list-style-type: none"> Aire de survol des pales Raccordement électrique interne Fossé Culture Bande enherbée Fourrés Friche Mégaphorbiaie 	<p style="text-align: right;">Le 01/12/2019</p> <p style="text-align: center;">ECHELLE</p> <p style="text-align: center;">1/2 500° (impression A3 pleine page)</p> <div style="text-align: center;"> <p>0 50 100 150 200 m</p> </div> <div style="text-align: right;"> <p>N</p> </div>
---	---	--

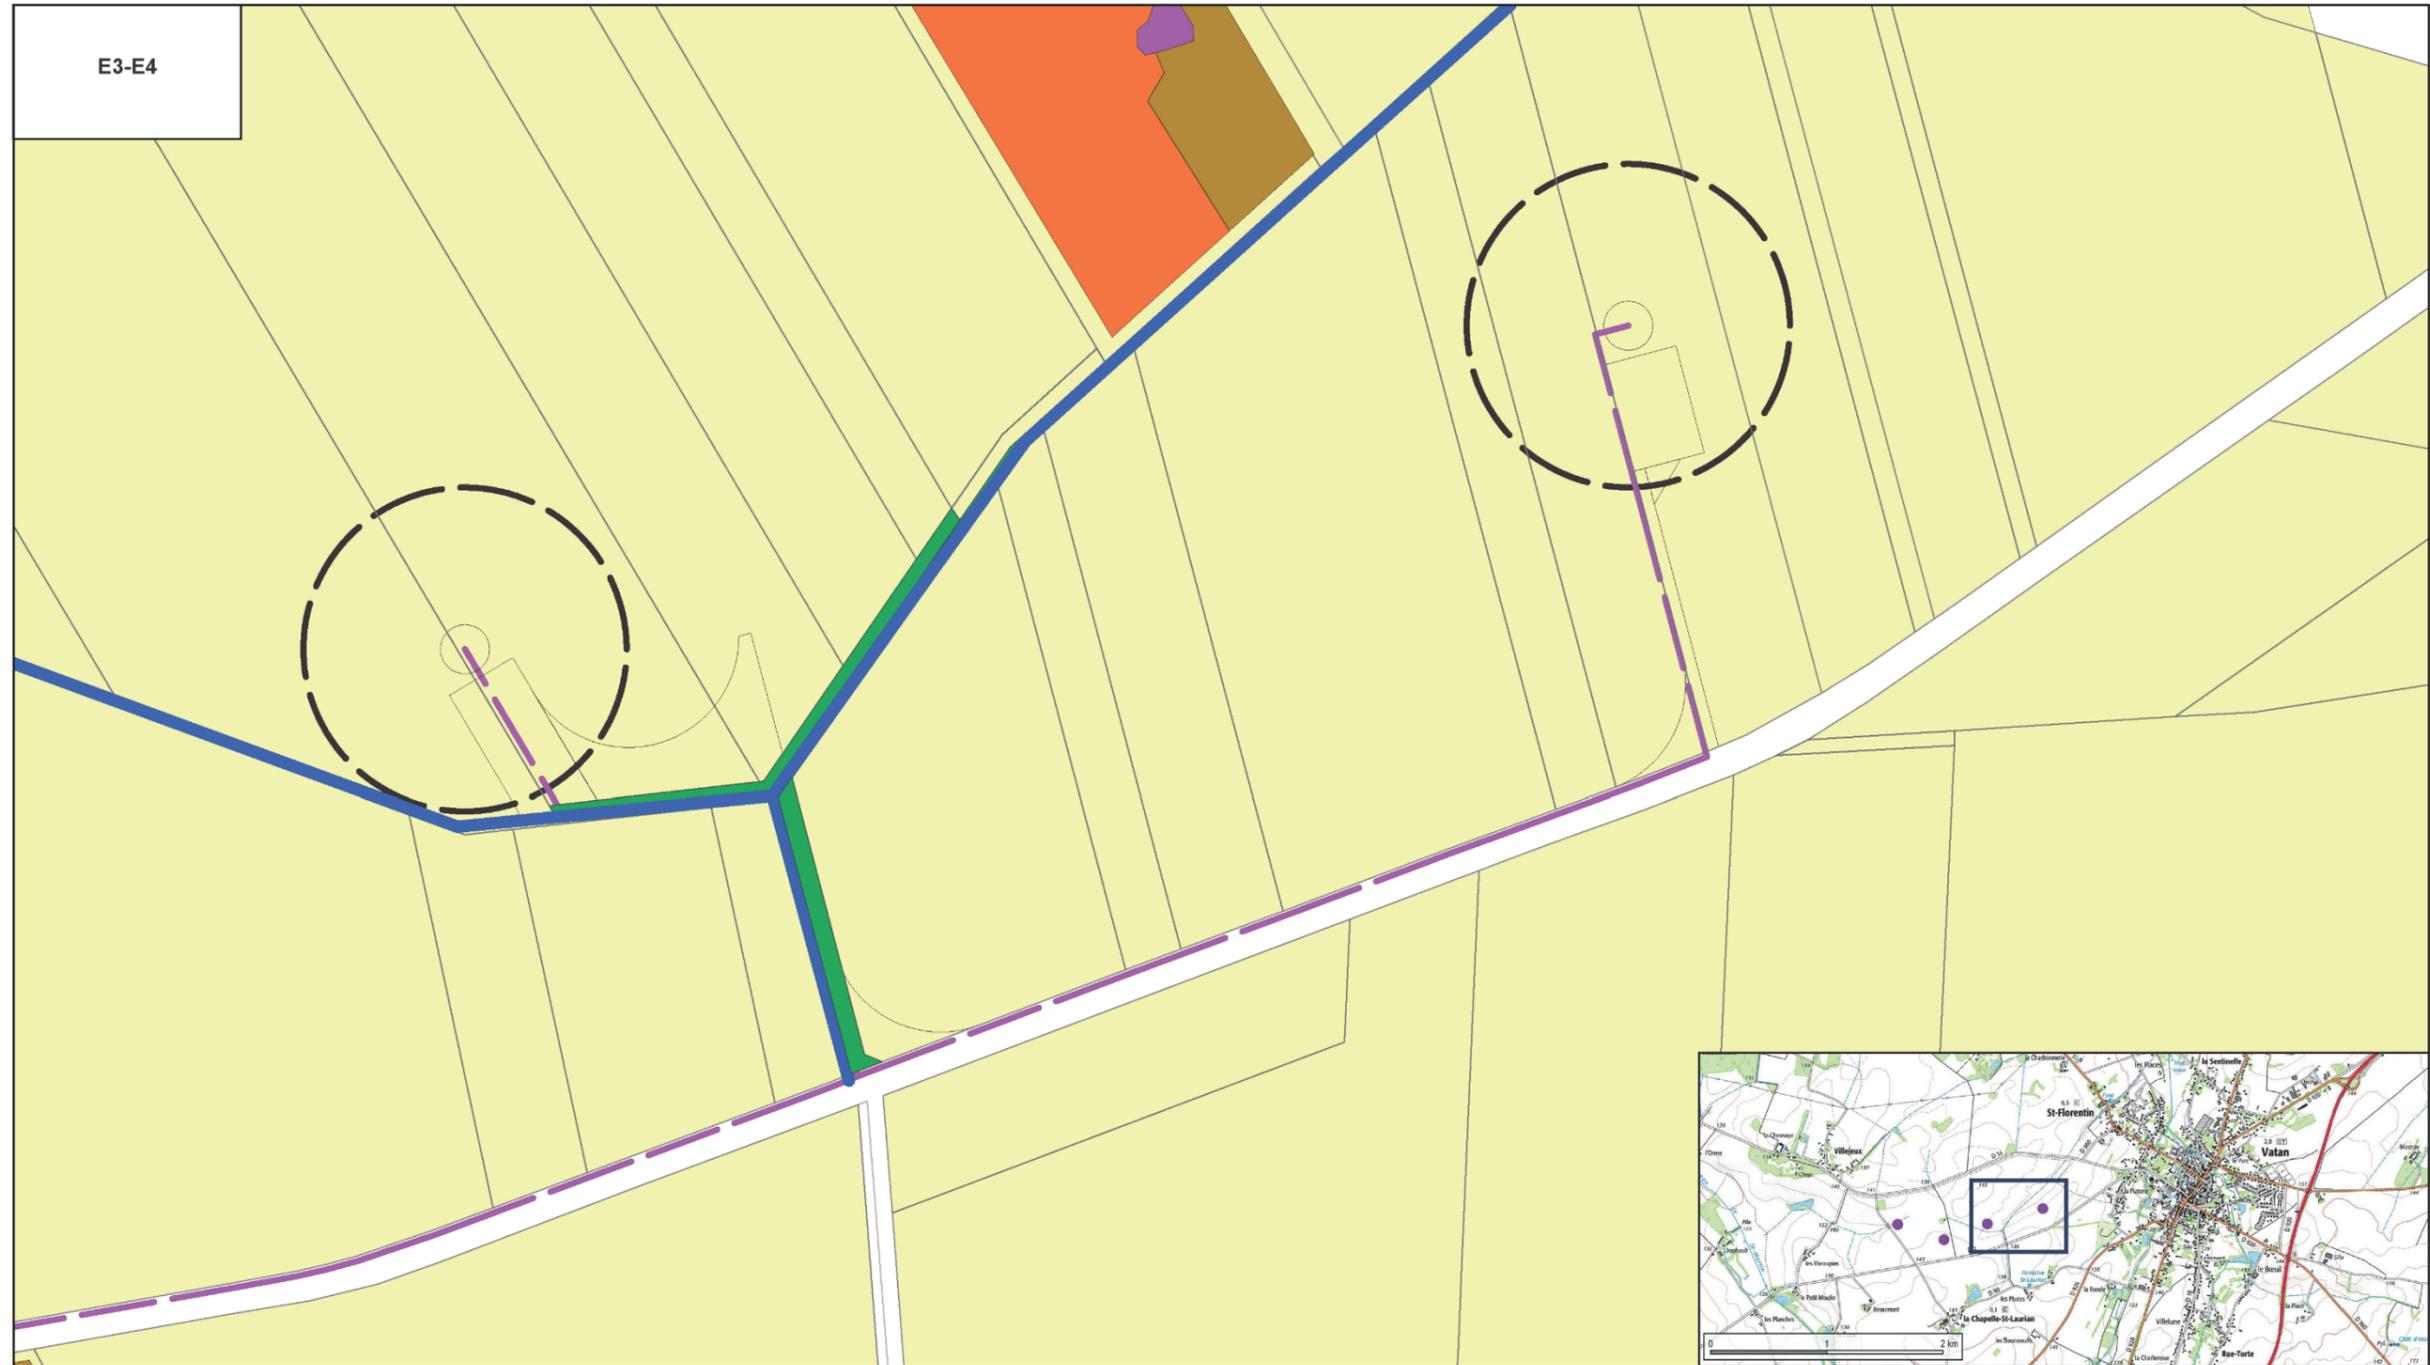

E3-E4

Parc éolien Le Jusselin
 Commune de La Chapelle-Saint-Laurian (36)

NEOEN

Occupation des parcelles - E3-E4
 (art. R.181-13 7° du Code de l'Environnement)


LEGENDE

Aire de survol des pales	Bande enherbée
Raccordement électrique interne	Fourrés
Fossé	Friche
Culture	Mégaphorbiaie


Le 01/12/2019

ECHELLE


1/2 500° (impression A3 pleine page)

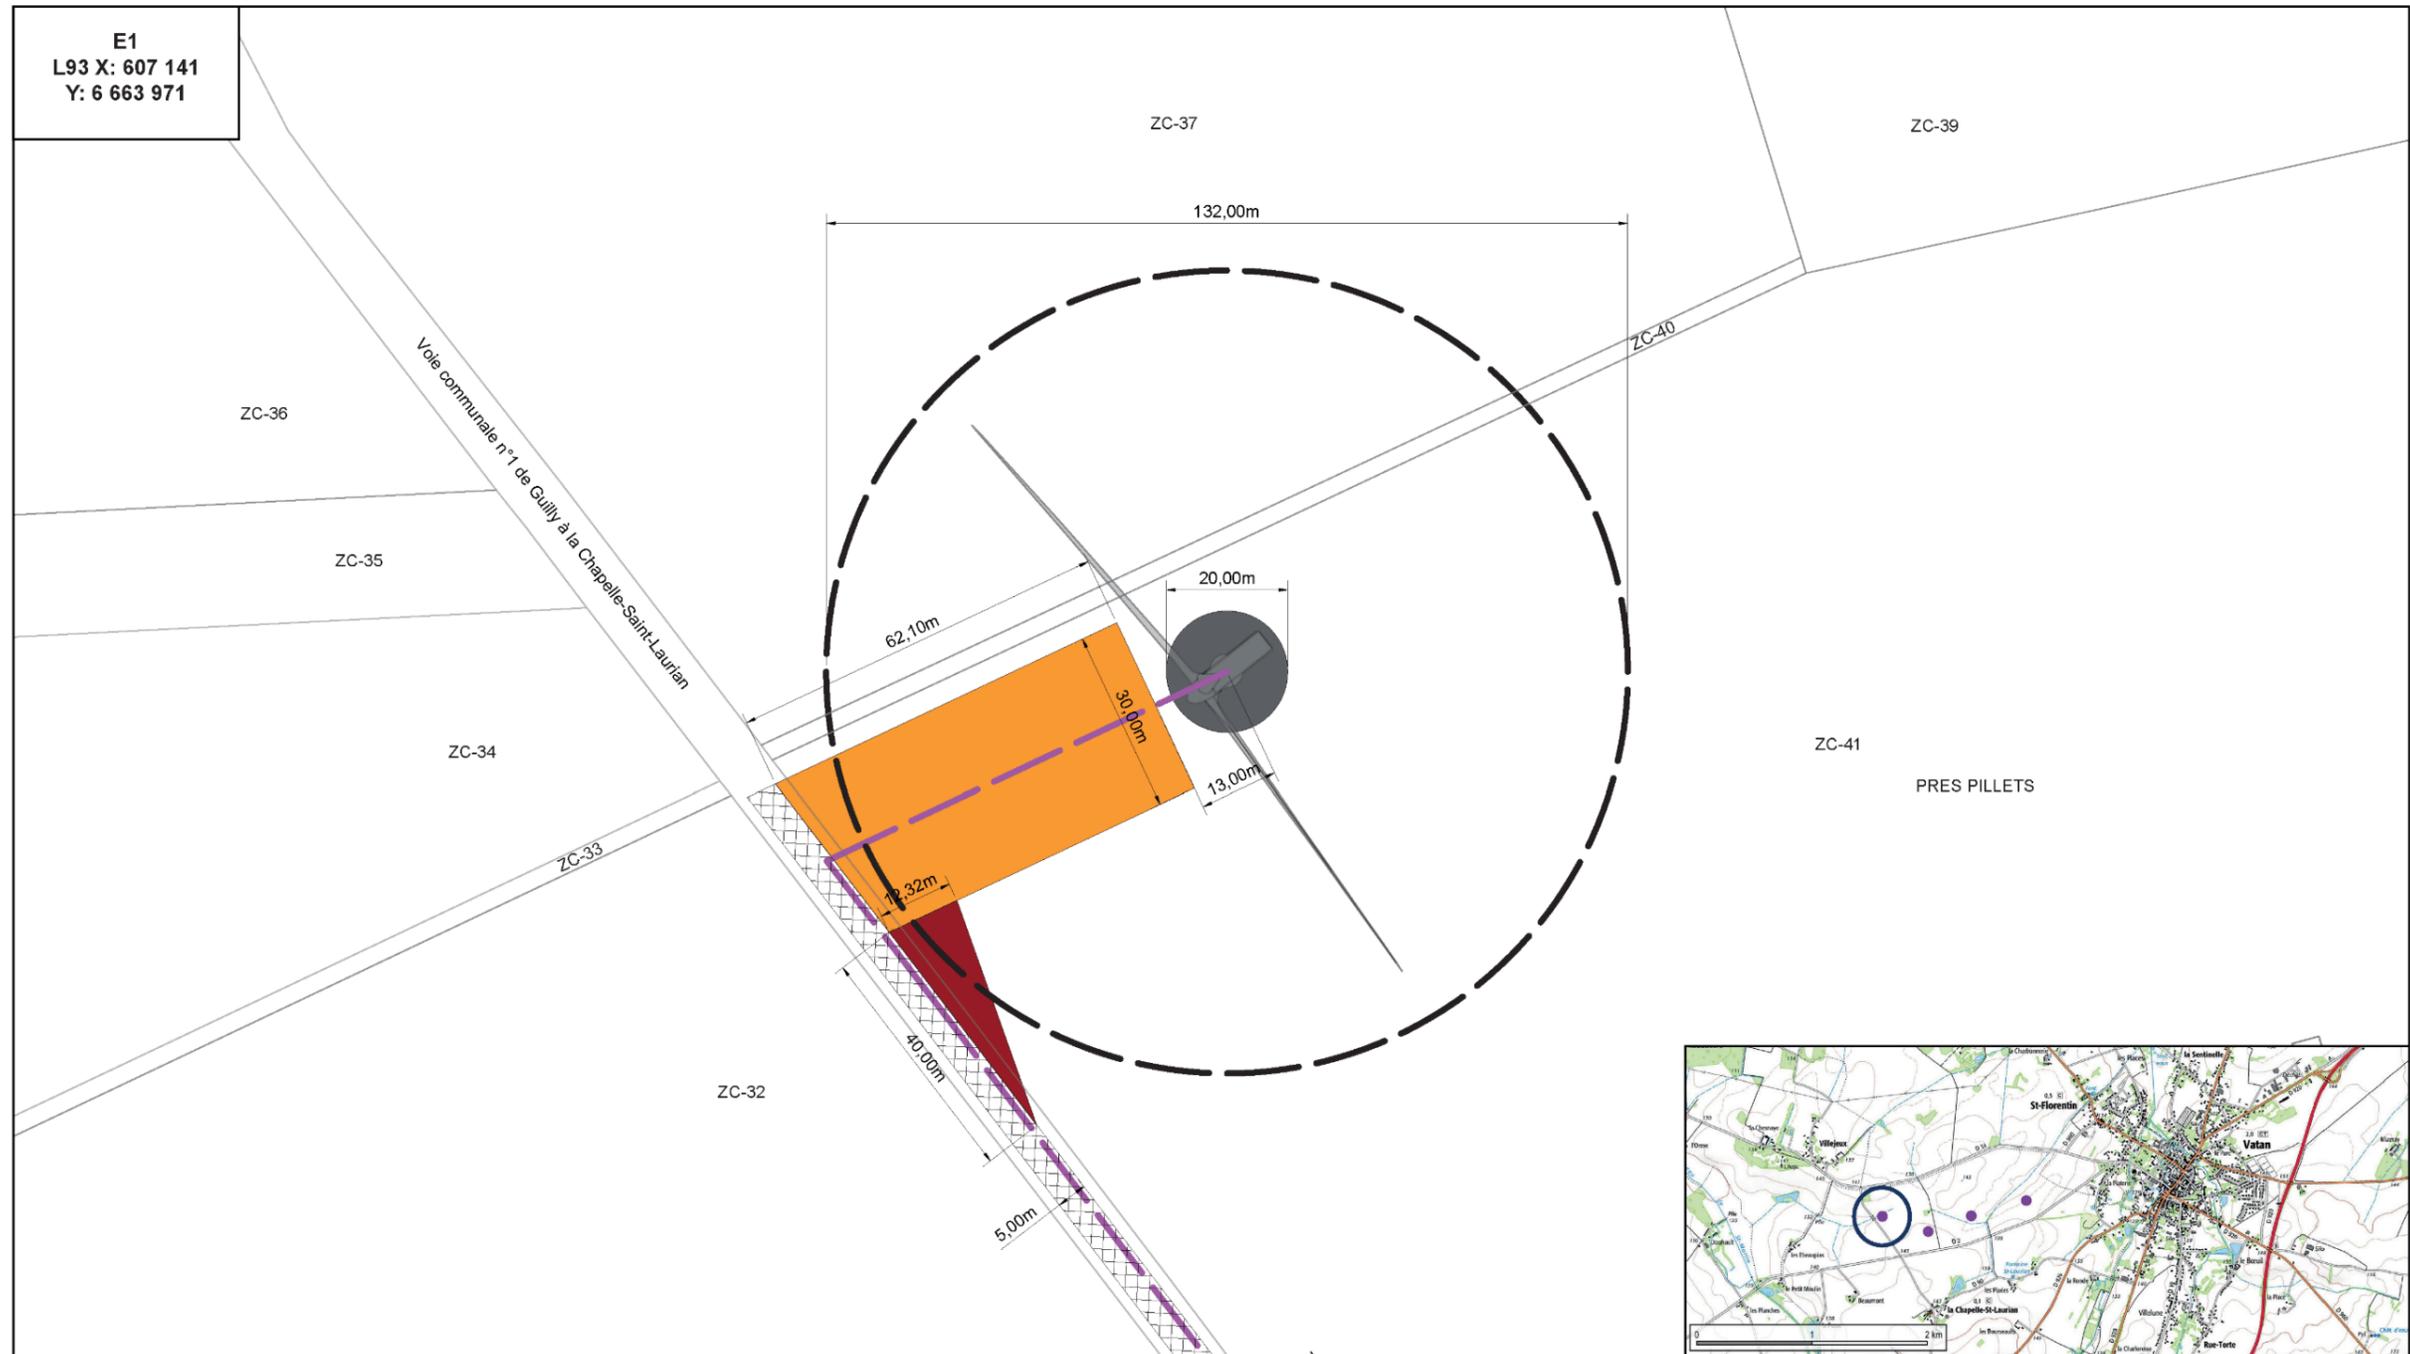


<p style="text-align: center;">Parc éolien Le Jusselin Commune de La Chapelle-Saint-Laurian (36)</p> <p style="font-size: 2em; font-weight: bold; text-align: center;">NEOEN</p> <p style="text-align: center;">Plan d'ensemble - E1 <i>(art. R.181-13 7° du Code de l'Environnement)</i></p>	<p style="text-align: center;">LEGENDE</p> <table style="width: 100%; border: none;"> <tr> <td style="width: 50%; border: none;"> <p> Aire de survol des pales</p> <p> Accès temporaires</p> <p> Plateformes et accès maintenus</p> </td> <td style="width: 50%; border: none;"> <p> Accès renforcés</p> <p> Fondations</p> <p> Raccordement électrique interne</p> </td> </tr> </table>	<p> Aire de survol des pales</p> <p> Accès temporaires</p> <p> Plateformes et accès maintenus</p>	<p> Accès renforcés</p> <p> Fondations</p> <p> Raccordement électrique interne</p>	<p style="text-align: right;">Le 01/12/2019</p> <p style="text-align: center;">ECHELLE</p> <p style="text-align: center;">1/1 000° (impression A3 pleine page)</p> <div style="text-align: center;"> <p>0 25 50 75 100 m</p> </div> <div style="text-align: right;"> </div>
<p> Aire de survol des pales</p> <p> Accès temporaires</p> <p> Plateformes et accès maintenus</p>	<p> Accès renforcés</p> <p> Fondations</p> <p> Raccordement électrique interne</p>			

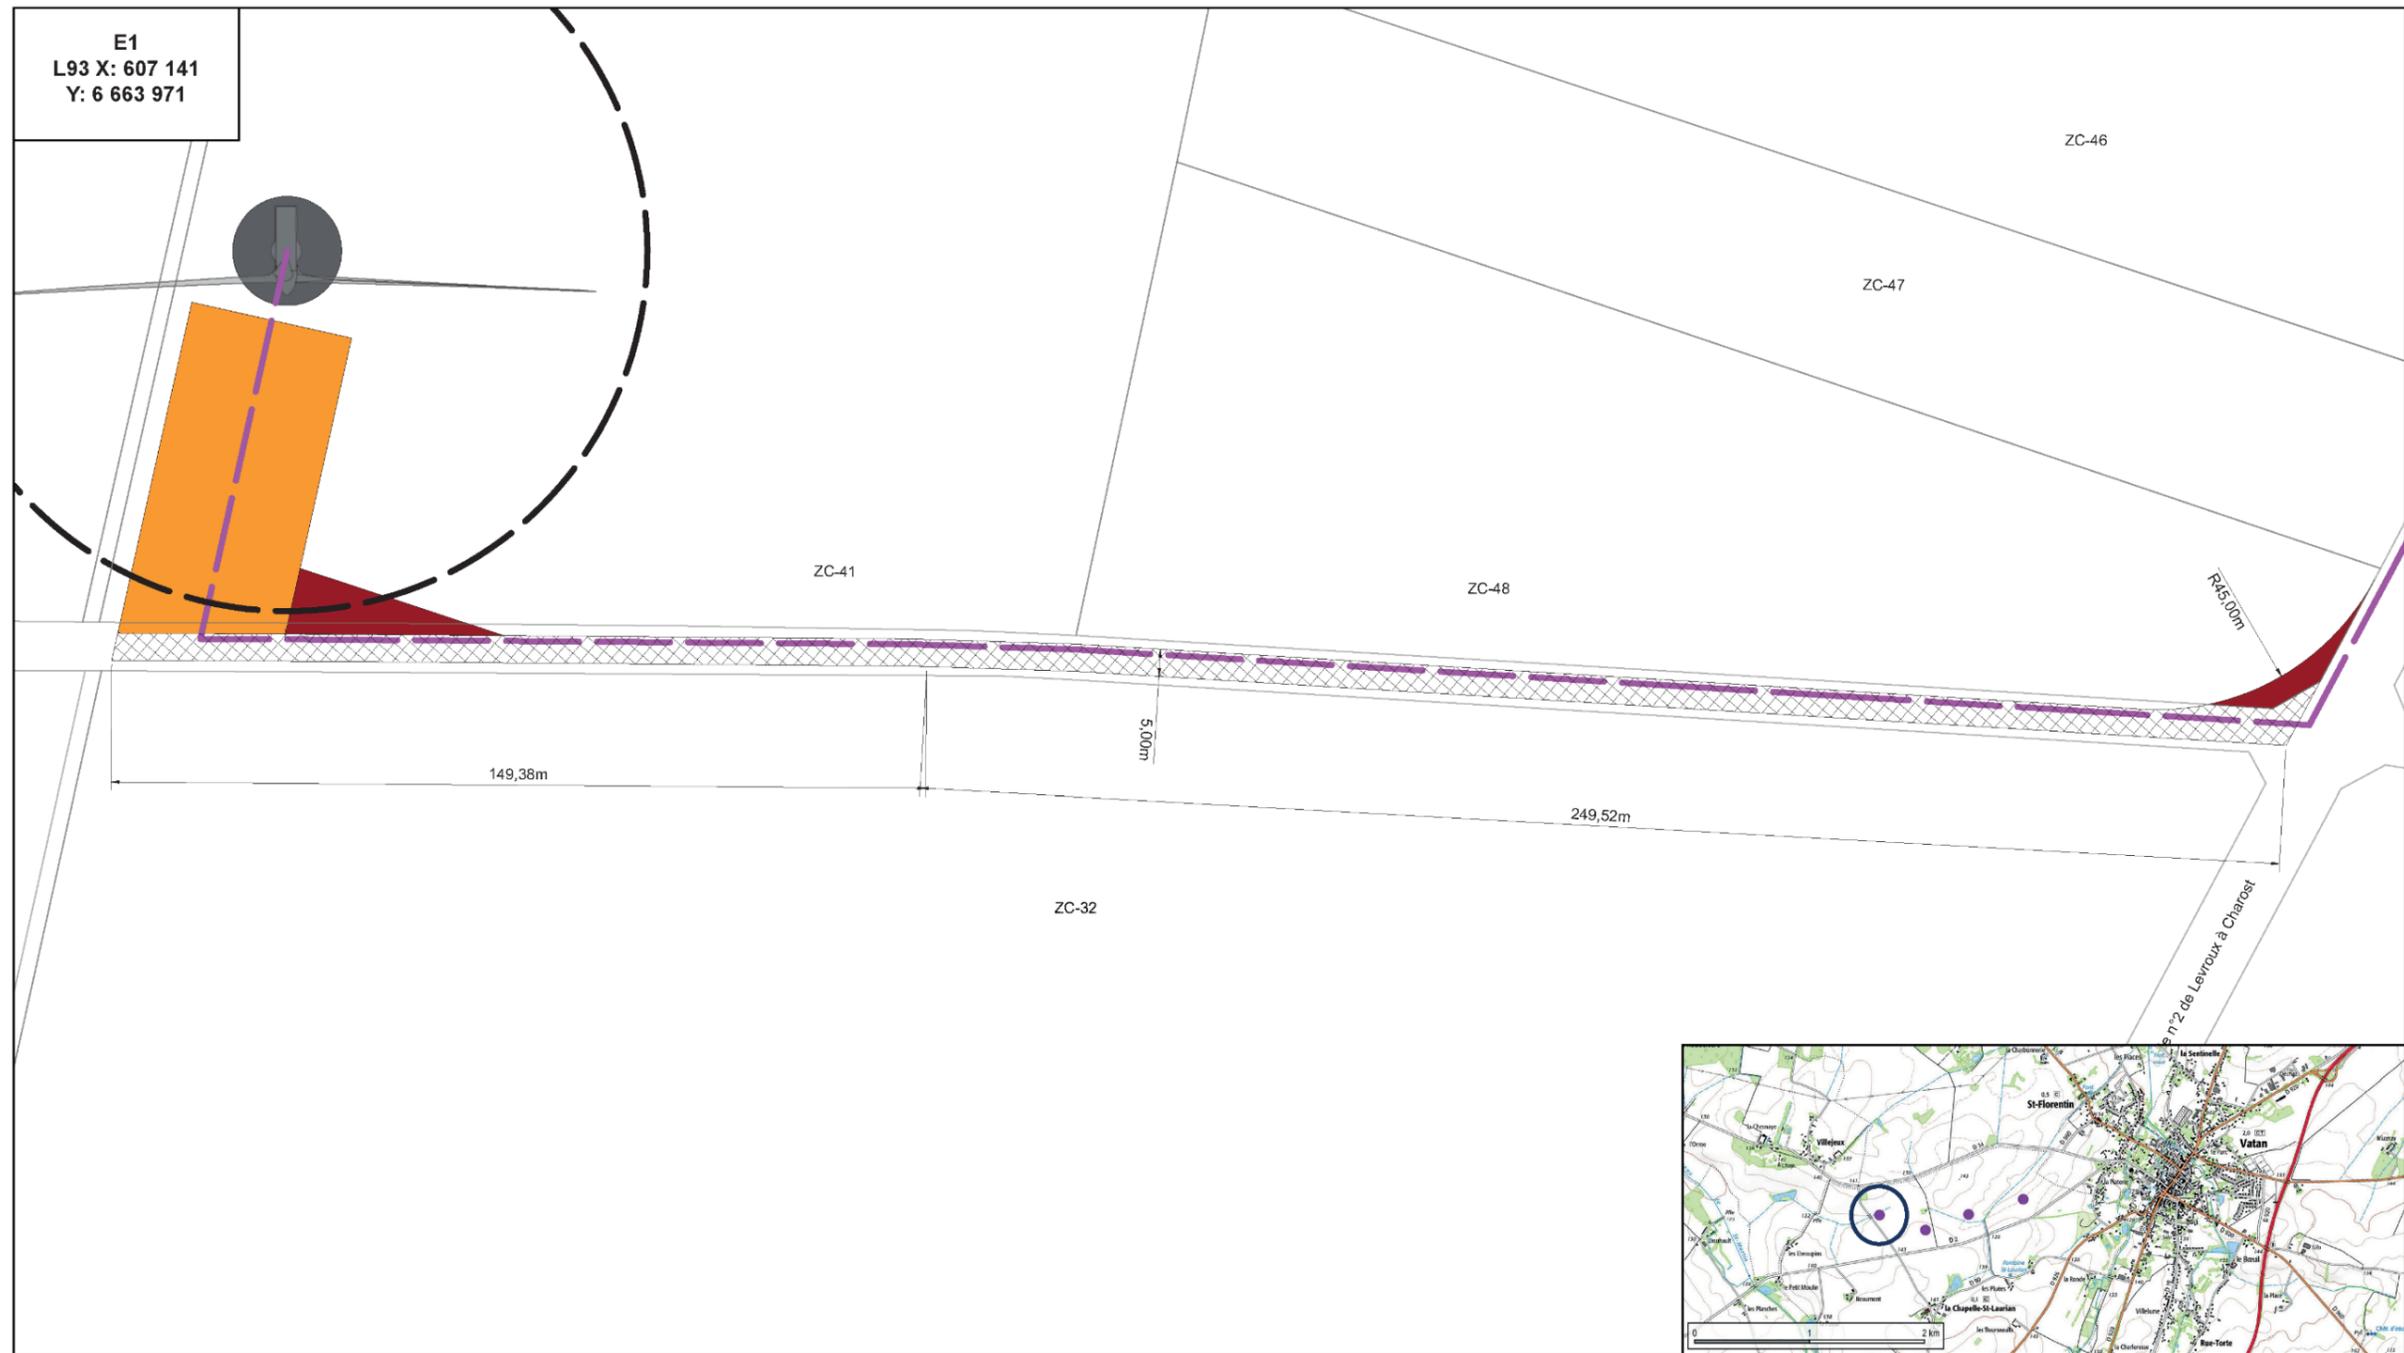



<p style="text-align: center;">Parc éolien Le Jusselin Commune de La Chapelle-Saint-Laurian (36)</p> <p style="font-size: 2em; font-weight: bold; text-align: center;">NEOEN</p> <p style="text-align: center;">Plan d'ensemble - Accès E1 <i>(art. R.181-13 7° du Code de l'Environnement)</i></p>	<p style="text-align: center;">LEGENDE</p> <table style="width: 100%; border: none;"> <tr> <td style="width: 50%; vertical-align: top;"> <ul style="list-style-type: none"> Aire de survol des pales Accès temporaires Plateformes et accès maintenus </td> <td style="width: 50%; vertical-align: top;"> <ul style="list-style-type: none"> Accès renforcés Fondations Raccordement électrique interne </td> </tr> </table>	<ul style="list-style-type: none"> Aire de survol des pales Accès temporaires Plateformes et accès maintenus 	<ul style="list-style-type: none"> Accès renforcés Fondations Raccordement électrique interne 	<p style="text-align: right;">Le 01/12/2019</p> <p style="text-align: center;">ECHELLE</p> <p style="text-align: center;">1/1 000° (impression A3 pleine page)</p> <div style="text-align: center;"> <p>0 25 50 75 100 m</p> </div> <div style="text-align: right;"> </div>
<ul style="list-style-type: none"> Aire de survol des pales Accès temporaires Plateformes et accès maintenus 	<ul style="list-style-type: none"> Accès renforcés Fondations Raccordement électrique interne 			

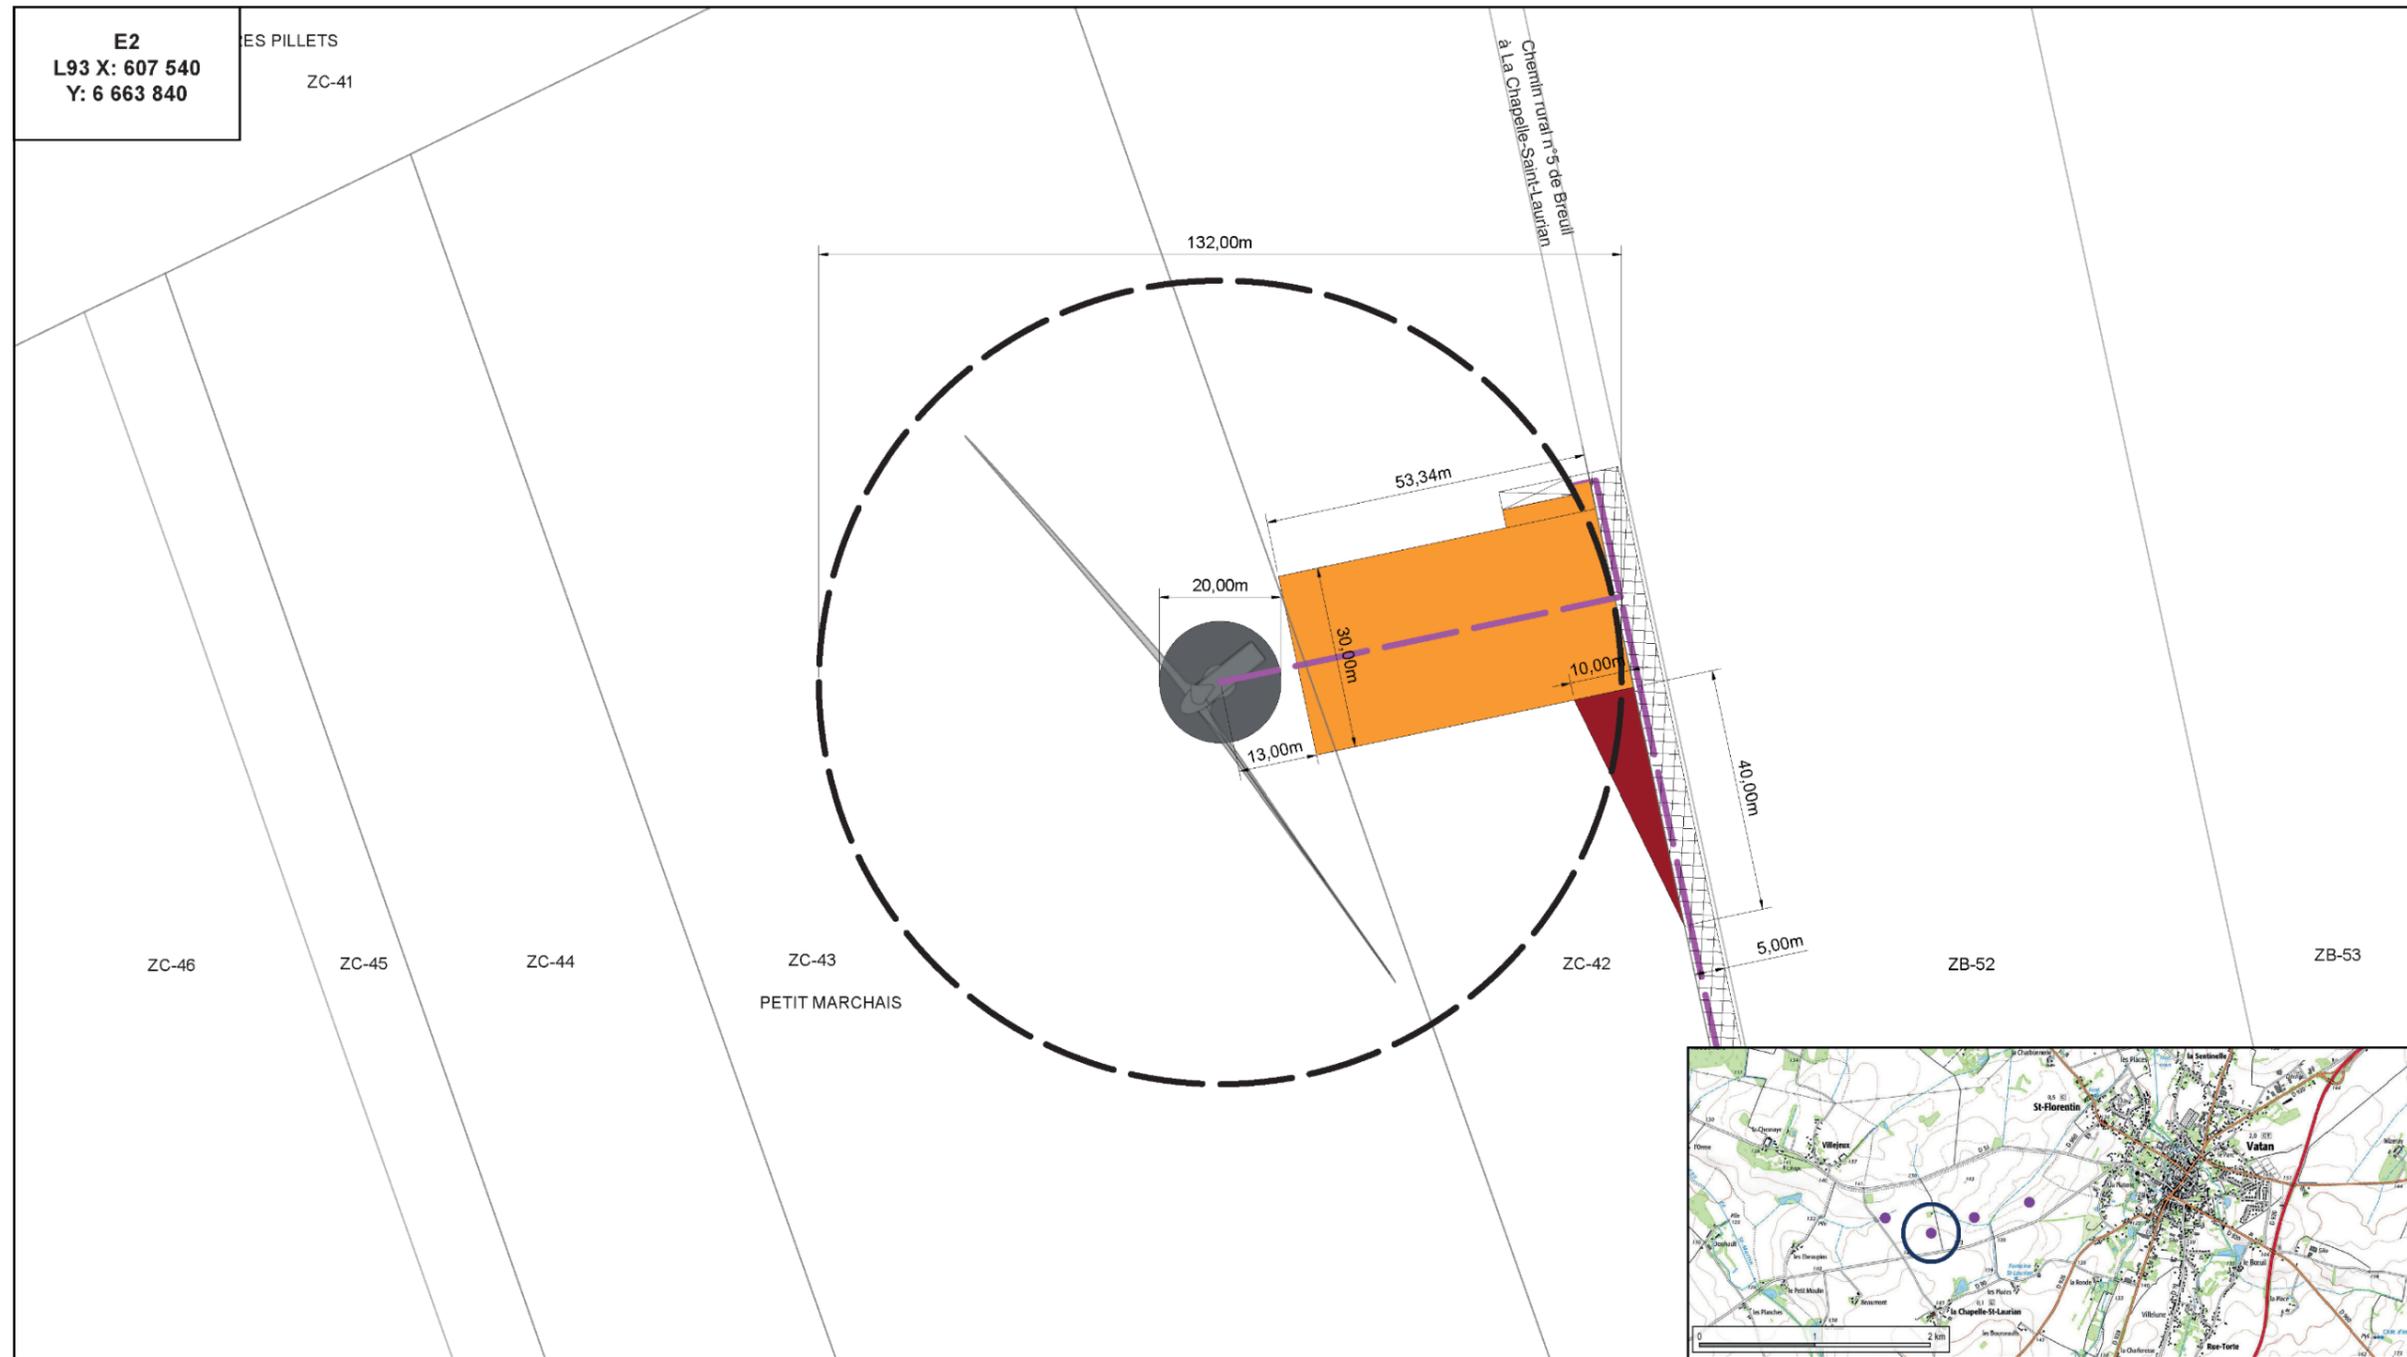


<p>Parc éolien Le Jusselin Commune de La Chapelle-Saint-Laurian (36)</p> <p>NEOEN</p> <p>Plan d'ensemble - E2 (art. R.181-13 7° du Code de l'Environnement)</p>	<p>LEGENDE</p> <ul style="list-style-type: none"> Aire de survol des pales Accès temporaires Plateformes et accès maintenus Accès renforcés Fondations Raccordement électrique interne 	<p style="text-align: right;">Le 01/12/2019</p> <p style="text-align: center;">ECHELLE</p> <p style="text-align: center;">1/1 000° (impression A3 pleine page)</p> <p style="text-align: center;">0 25 50 75 100 m</p> <p style="text-align: right;">N</p>
--	---	---

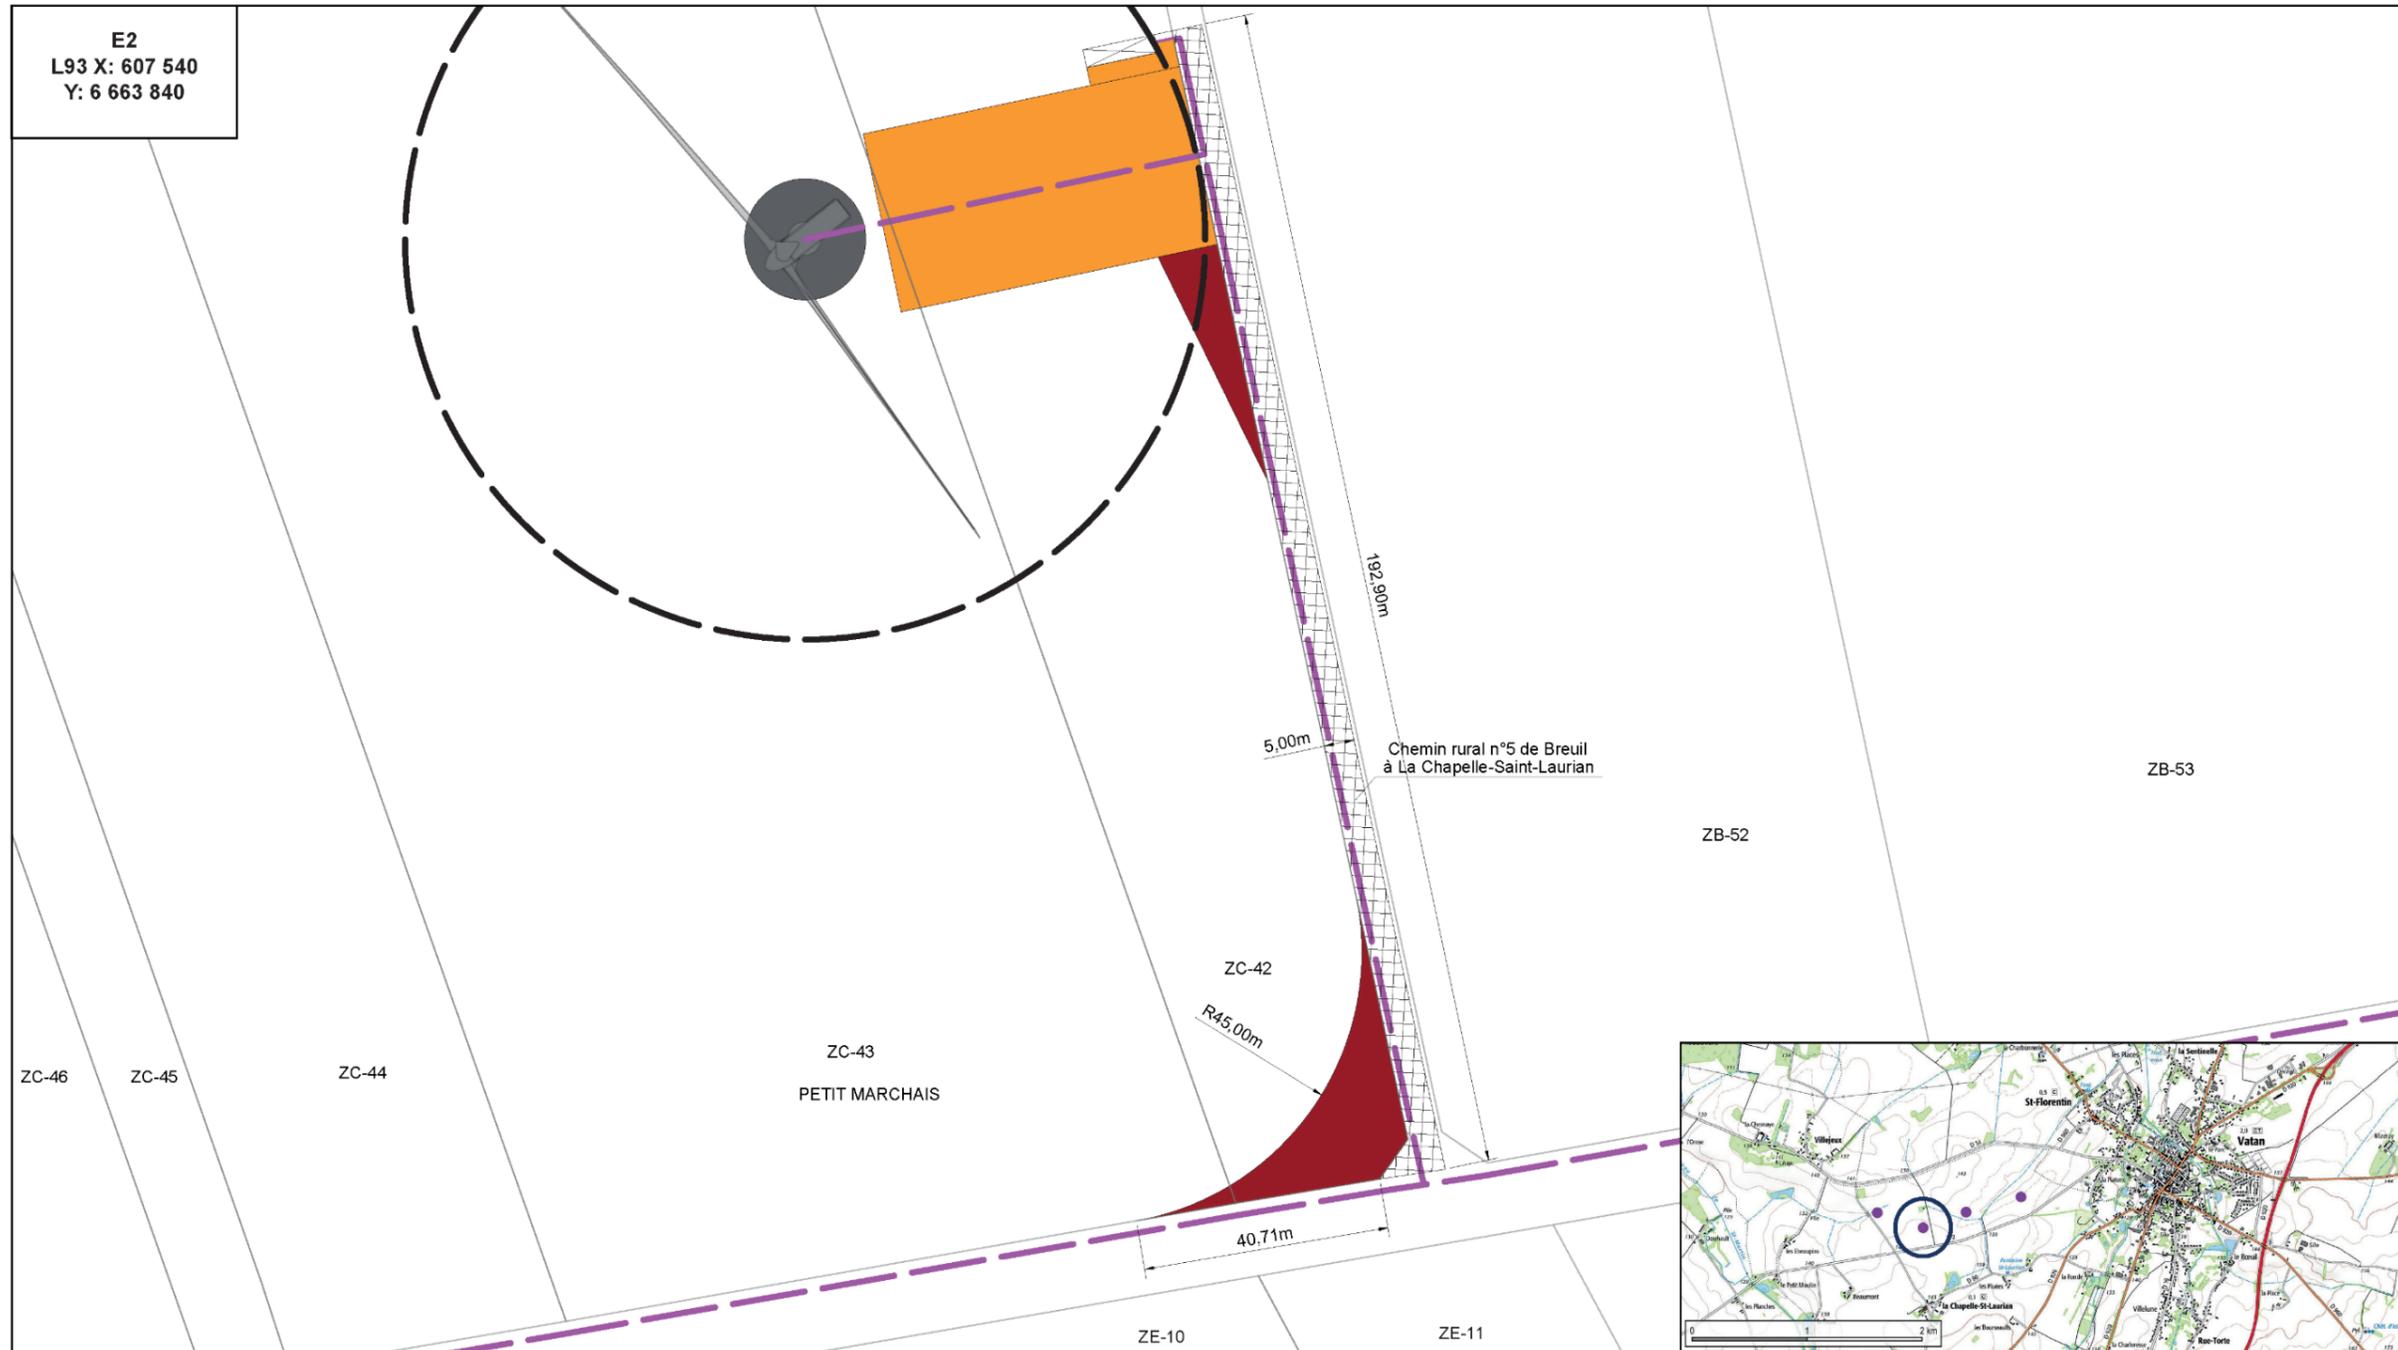
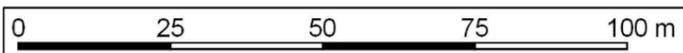
<p>Parc éolien Le Jusselin Commune de La Chapelle-Saint-Laurian (36)</p> <p>NEOEN</p> <p>Plan d'ensemble - Accès E2 <i>(art. R.181-13 7° du Code de l'Environnement)</i></p>	<p>LEGENDE</p> <ul style="list-style-type: none">  Aire de survol des pales  Accès temporaires  Plateformes et accès maintenus  Accès renforcés  Fondations  Raccordement électrique interne 	<p style="text-align: right;">Le 01/12/2019</p> <p style="text-align: center;">ECHELLE</p> <p style="text-align: center;">1/1 000° (impression A3 pleine page)</p> <div style="text-align: center;">  </div> <div style="text-align: center;">  </div>
---	--	--

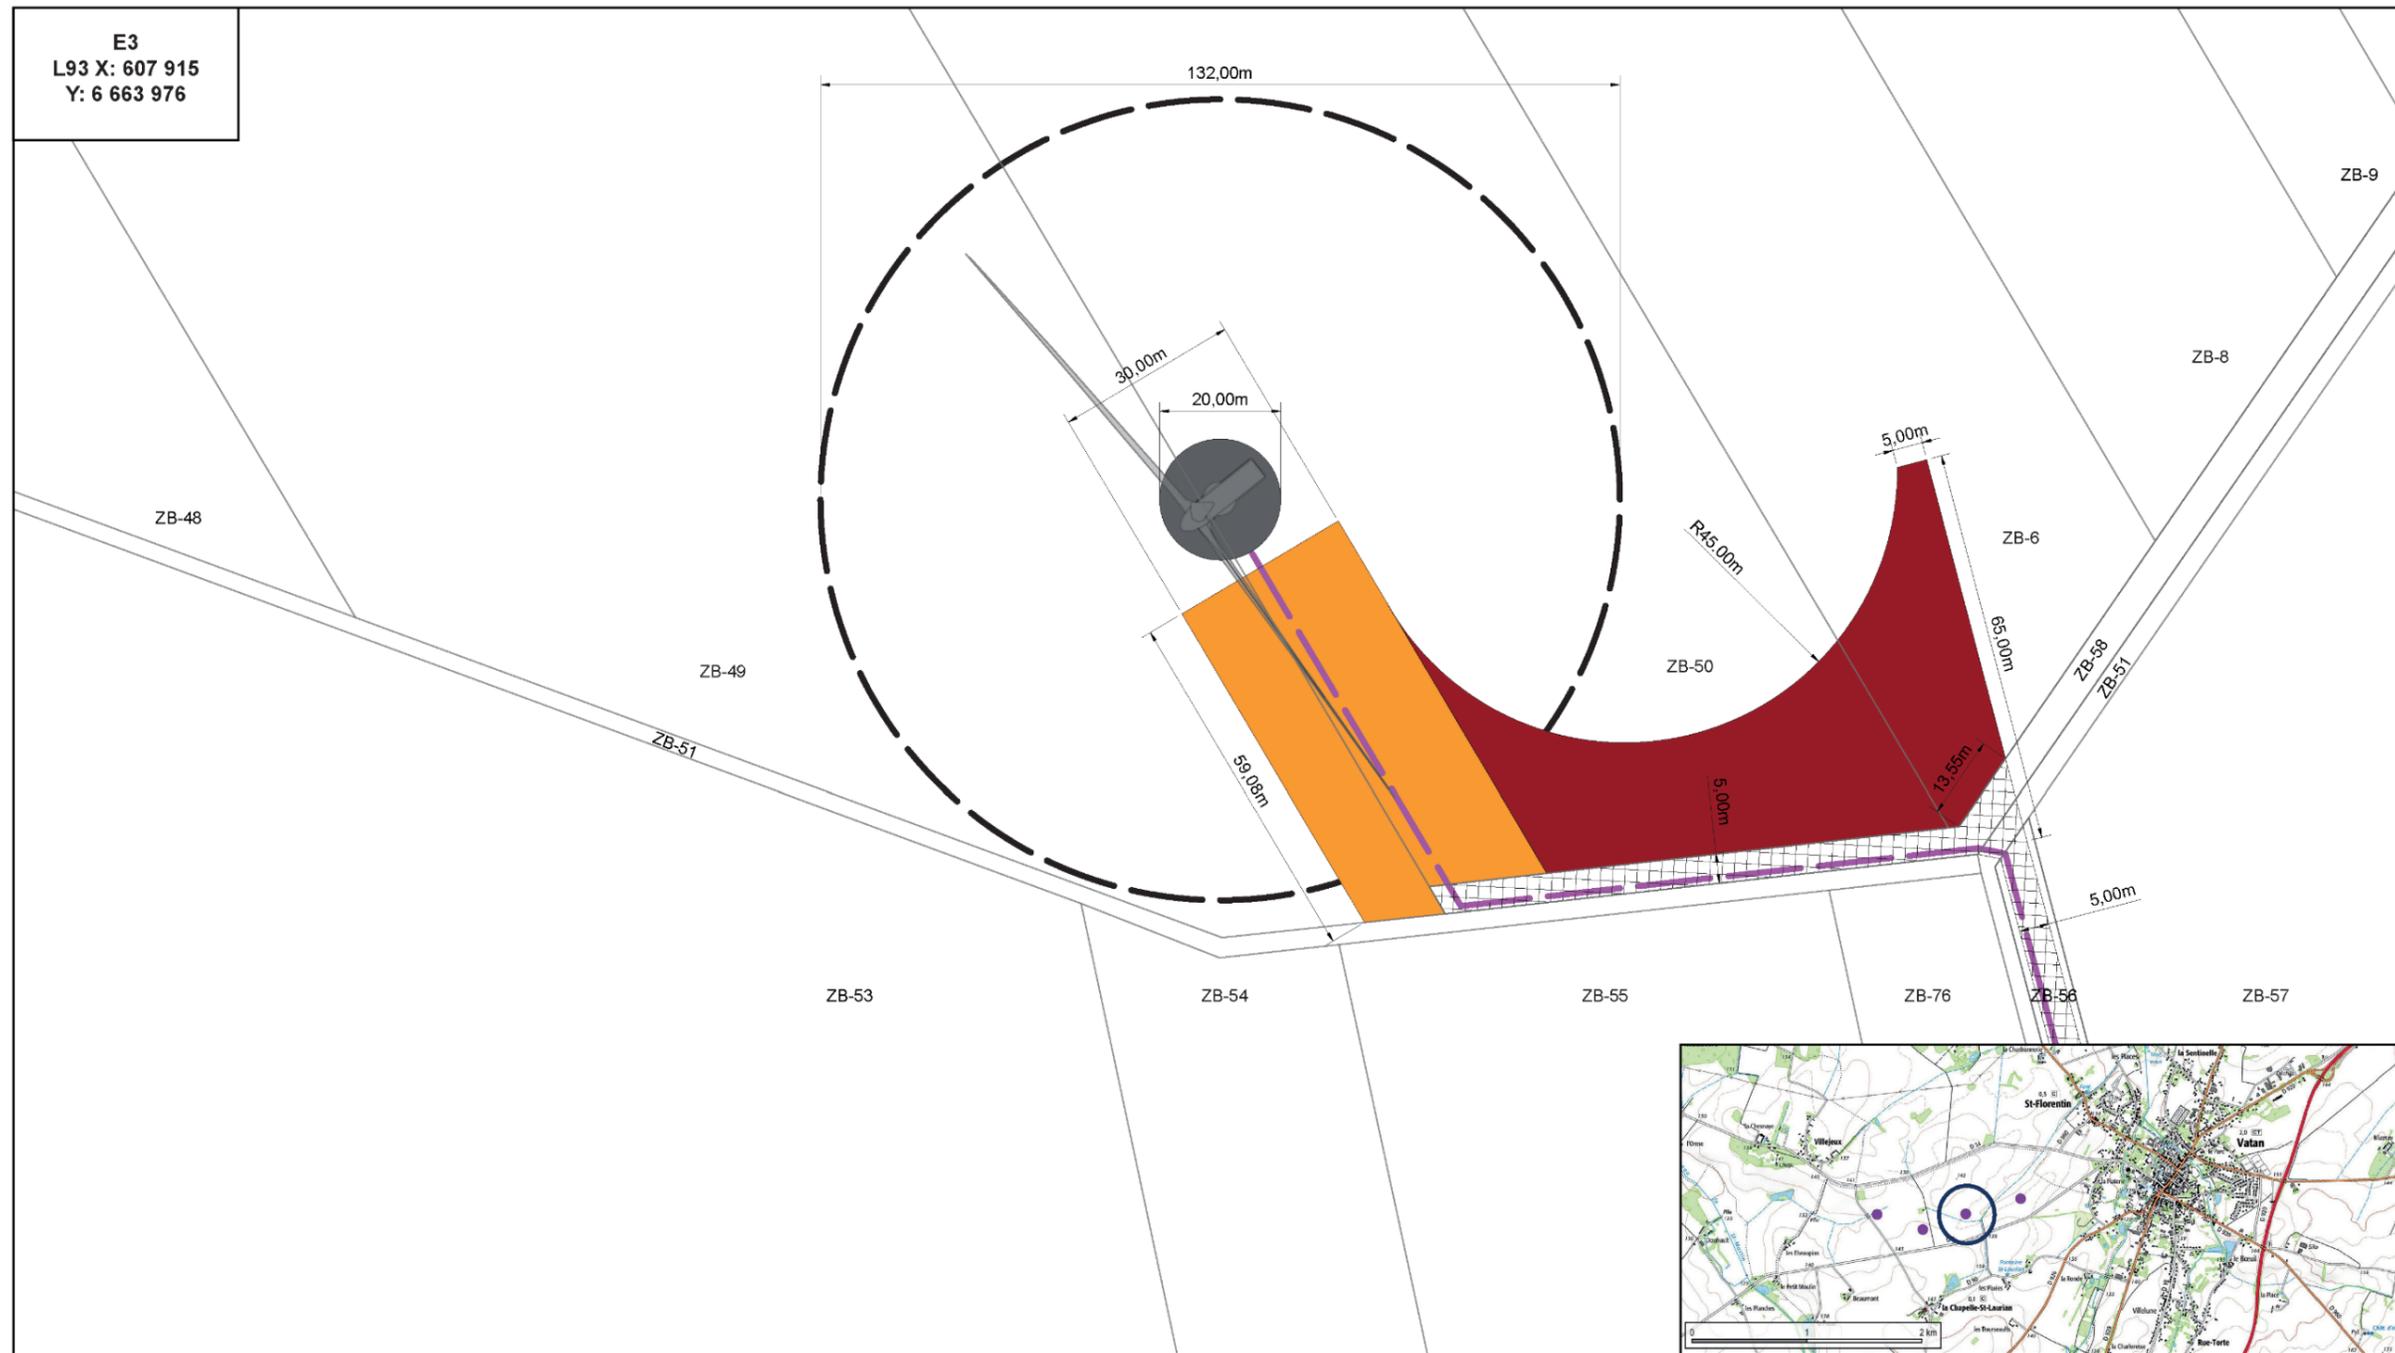

<p>Parc éolien Le Jusselin Commune de La Chapelle-Saint-Laurian (36)</p> <p>NEOEN</p> <p>Plan d'ensemble - E3 <i>(art. R.181-13 7° du Code de l'Environnement)</i></p>	<p>LEGENDE</p> <ul style="list-style-type: none"> Aire de survol des pales Accès temporaires Plateformes et accès maintenus Accès renforcés Fondations Raccordement électrique interne 	<p style="text-align: right;">Le 01/12/2019</p> <p style="text-align: center;">ECHELLE</p> <p style="text-align: center;">1/1 000° (impression A3 pleine page)</p> <div style="text-align: center;"> <p>0 25 50 75 100 m</p> </div> <div style="text-align: right;"> <p>N</p> </div>
---	---	--

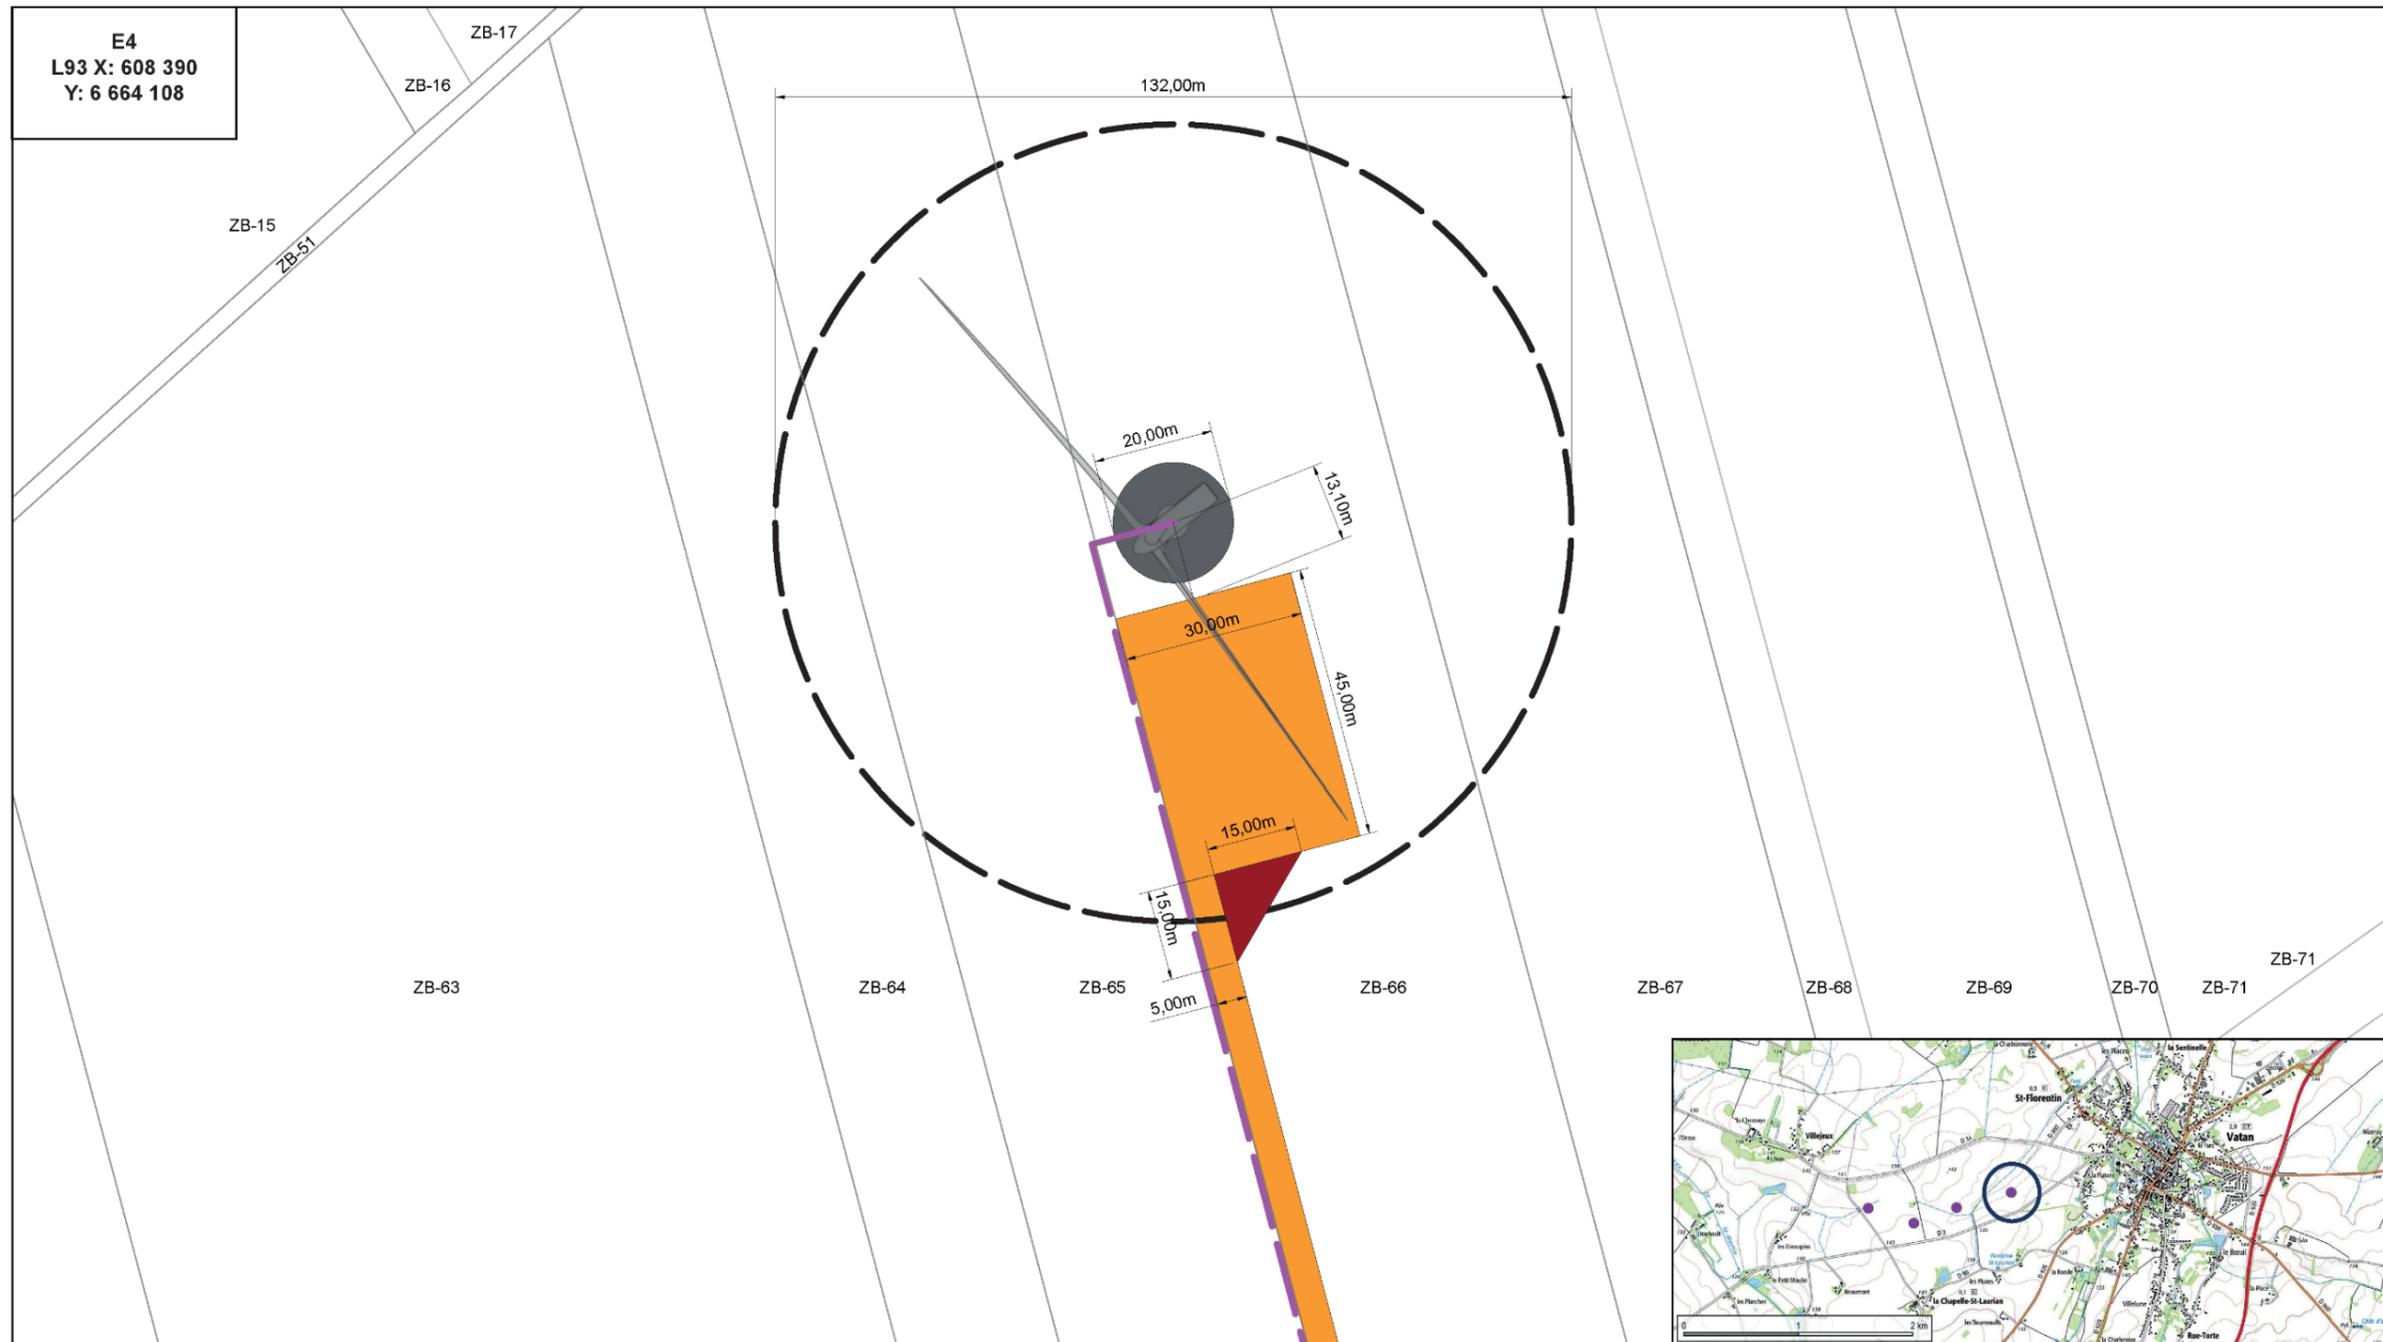

Parc éolien Le Jusselin
Commune de La Chapelle-Saint-Laurian (36)

NEOEN

Plan d'ensemble - E4
(art. R.181-13 7° du Code de l'Environnement)


LEGENDE

- Aire de survol des pales
- Accès temporaires
- Plateformes et accès maintenus
- Fondations
- Raccordement électrique interne
- Accès renforcés

Le 01/12/2019

ECHELLE

1/1 000° (impression A3 pleine page)

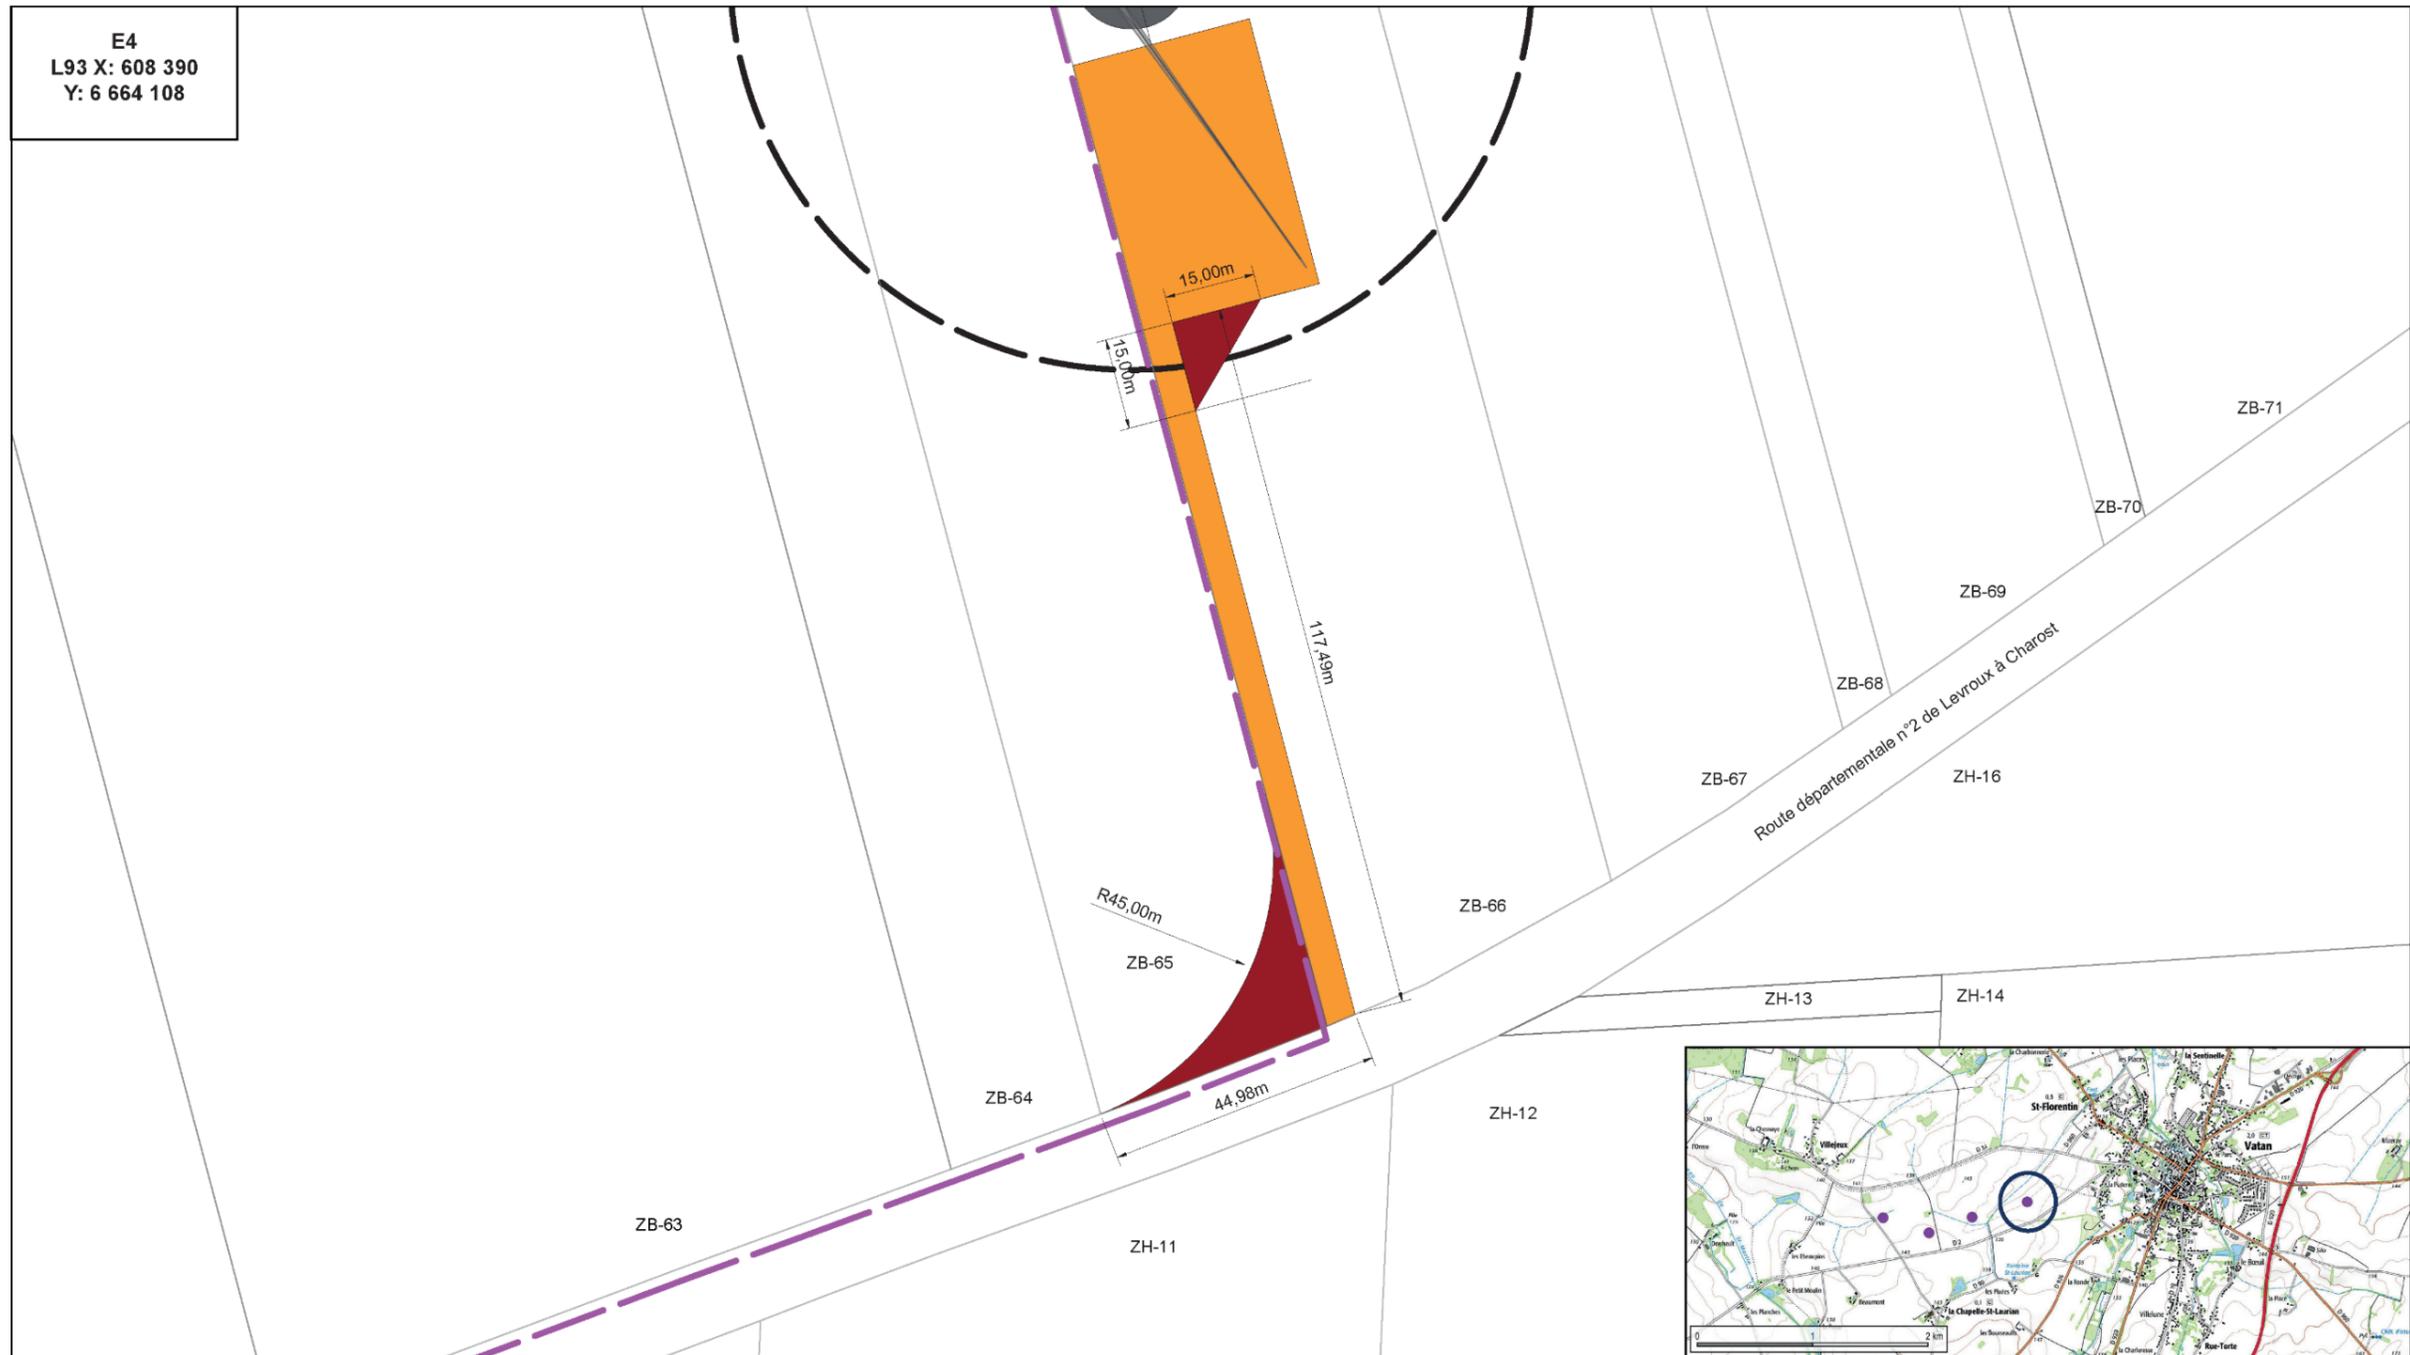

E4
L93 X: 608 390
Y: 6 664 108

Parc éolien Le Jusselin
Commune de La Chapelle-Saint-Laurian (36)

NEOEN


Plan d'ensemble - Accès E4
(art. R.181-13 7° du Code de l'Environnement)

LEGENDE

- Aire de survol des pales
- Accès temporaires
- Plateformes et accès maintenus
- Accès renforcés
- Fondations
- Raccordement électrique interne

Le 01/12/2019

ECHELLE
1/1 000° (impression A3 pleine page)

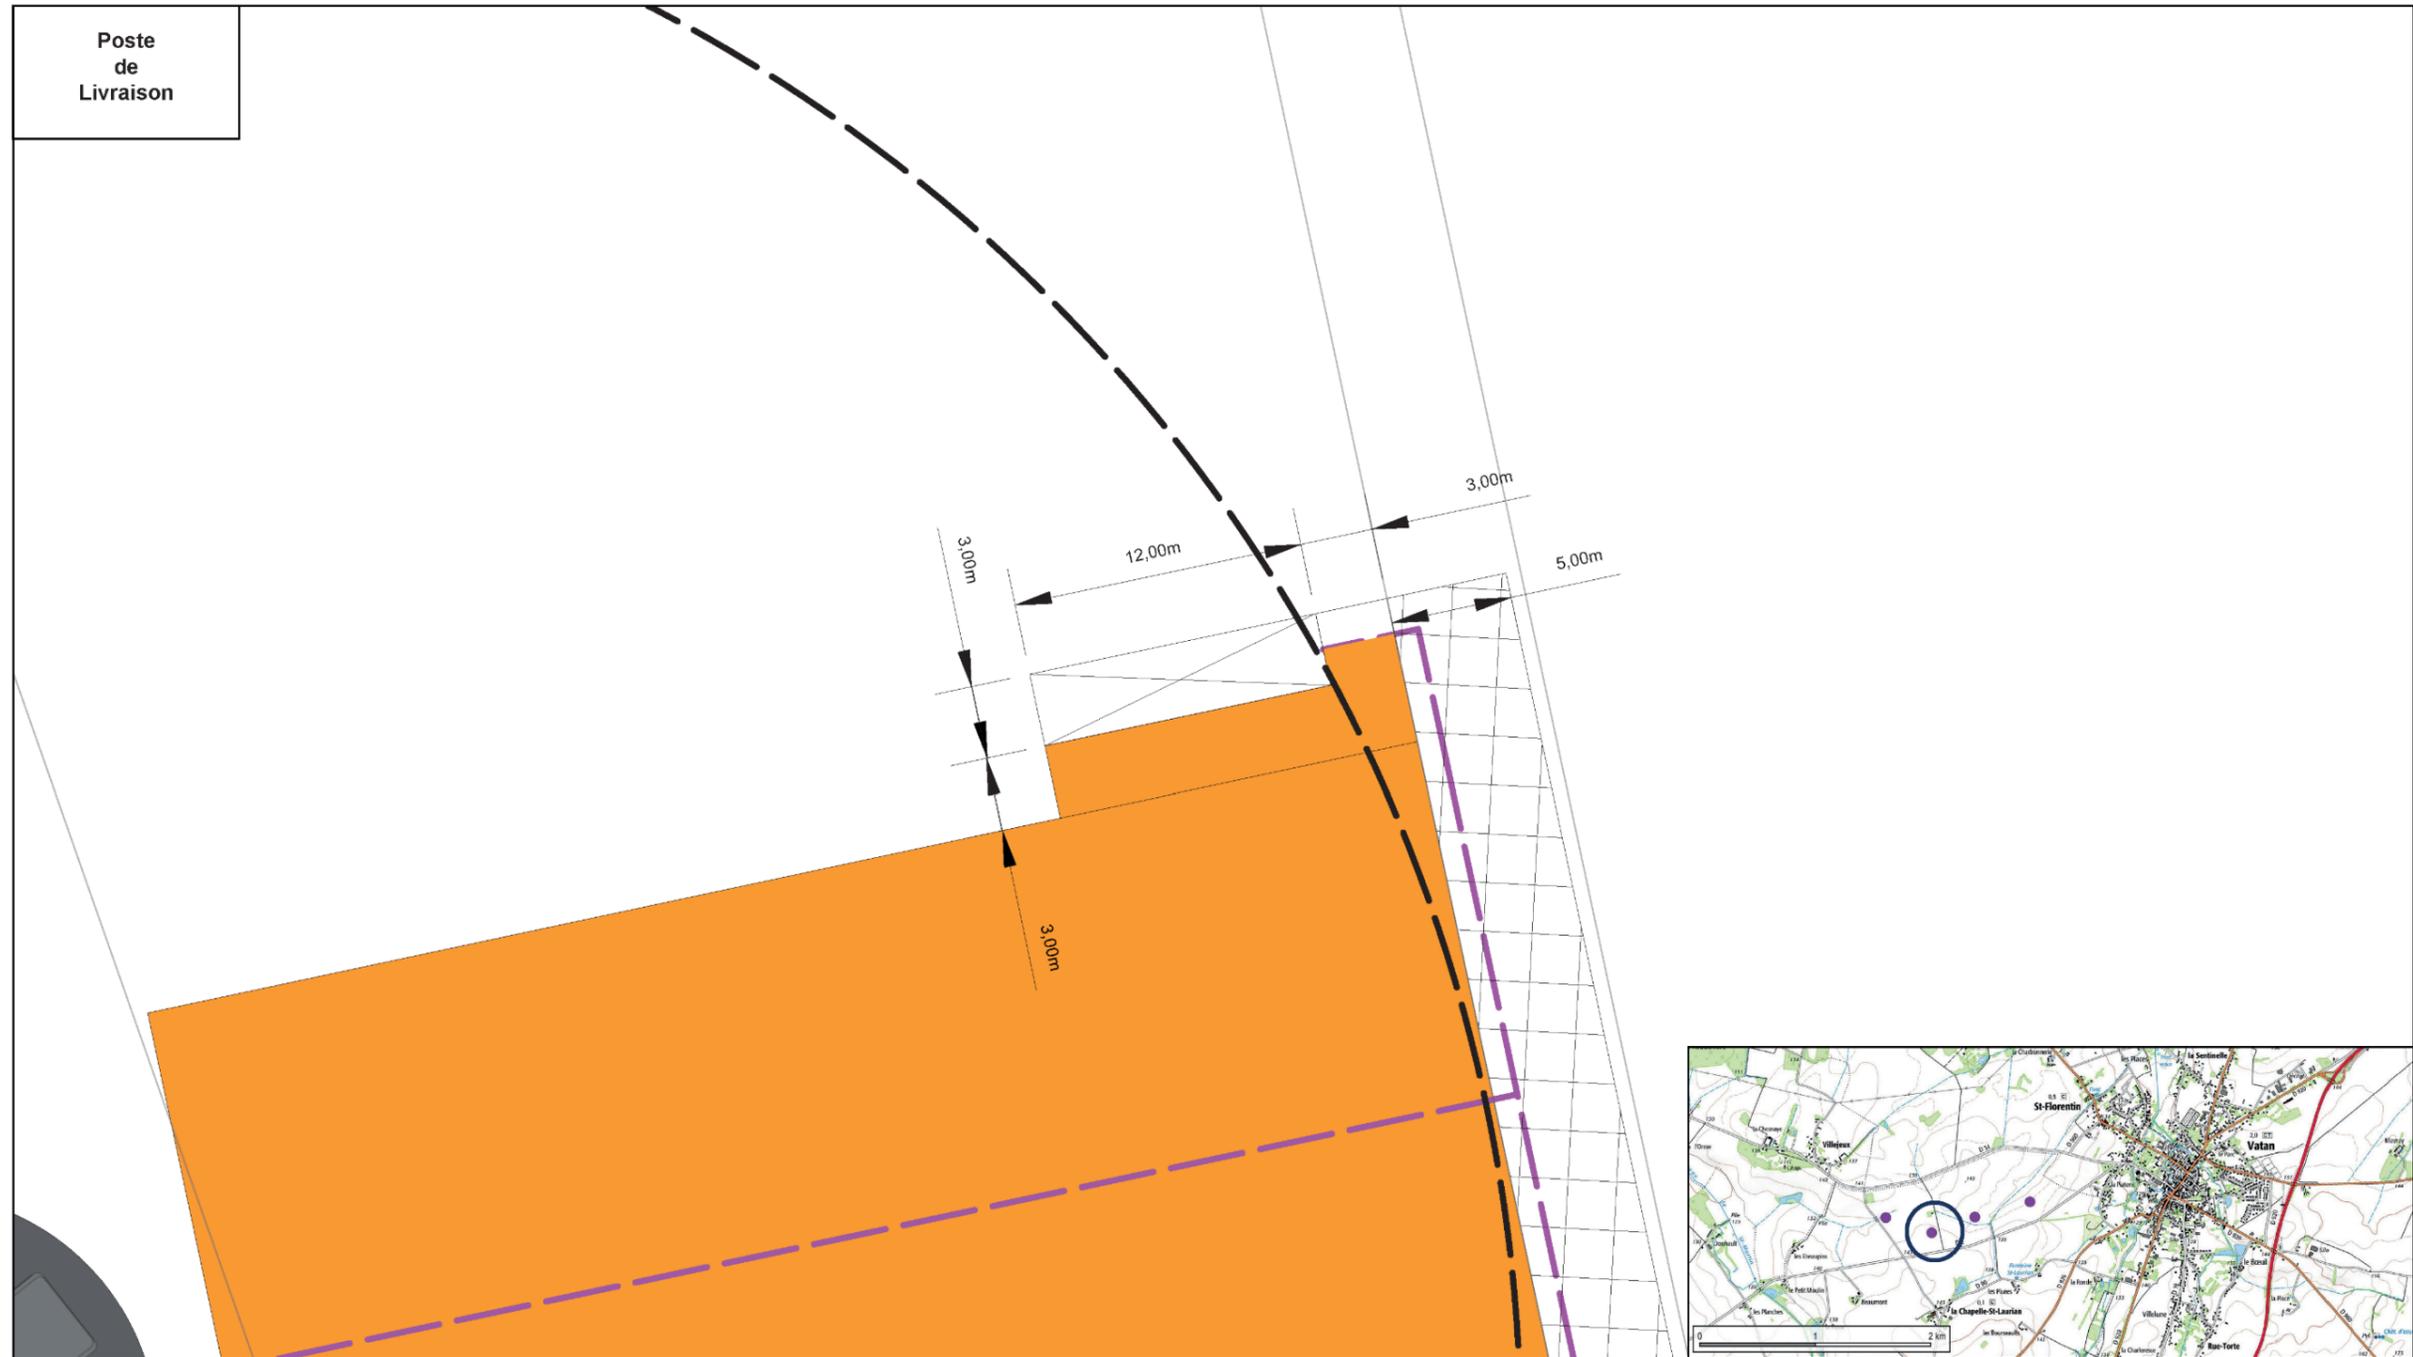

<p>Parc éolien Le Jusselin Commune de La Chapelle-Saint-Laurian (36)</p> <p>NEOEN</p> <p>Plan d'ensemble - Poste de livraison <i>(art. R.181-13 7° du Code de l'Environnement)</i></p>	<p>LEGENDE</p> <ul style="list-style-type: none">  Aire de survol des pales  Accès temporaires  Plateformes et accès maintenus  Accès renforcés  Fondations  Raccordement électrique interne 	<p style="text-align: right;">Le 01/12/2019</p> <p style="text-align: center;">ECHELLE</p> <p style="text-align: center;">1/250° (impression A3 pleine page)</p> <div style="text-align: center;">  <p>0 10 20 m</p> </div> <div style="text-align: right;">  <p>N</p> </div>
---	--	---