

**CAROLINE  
BONNET**  
**ARCHITECTE**

SIRET 349 206 896 000 79

CAROLINE BONNET

ARCHITECTE DPLG

11 Bd G. CLÉMENCEAU

76200 DIEPPE

TEL / 02 35 84 38 04 FAX / 02 32 90 16 57

CONTACT@CAROLINEBONNET.FR

CAROLINE  
BONNET  
11, Bd Clémenceau  
76200 Dieppe  
tél. 02 35 84 38 04  
fax 02 32 90 16 57  
contact@carolinebonnet.fr  
siret 349 206 896 000 79  
architectes




ENERGIE PARNAC  
94 RUE SAINT LAZARE  
75009 PARIS


ESQ	<input checked="" type="checkbox"/> PC	ENERGIE PARNAC PROJET D'IMPLANTATION D'UN PARC SOLAIRE FLOTTANT 36170 SAINT-BENOIT-DU-SAULT
APS	PRO	
APD	EXE	

ECHELLE	PERMIS DE CONSTRUIRE PIECES COMPLEMENTAIRES
DATE DE 1 <sup>ERE</sup> EMISSION AVRIL 2022	

DATE	INDICE	MODIFICATIONS APPORTEES

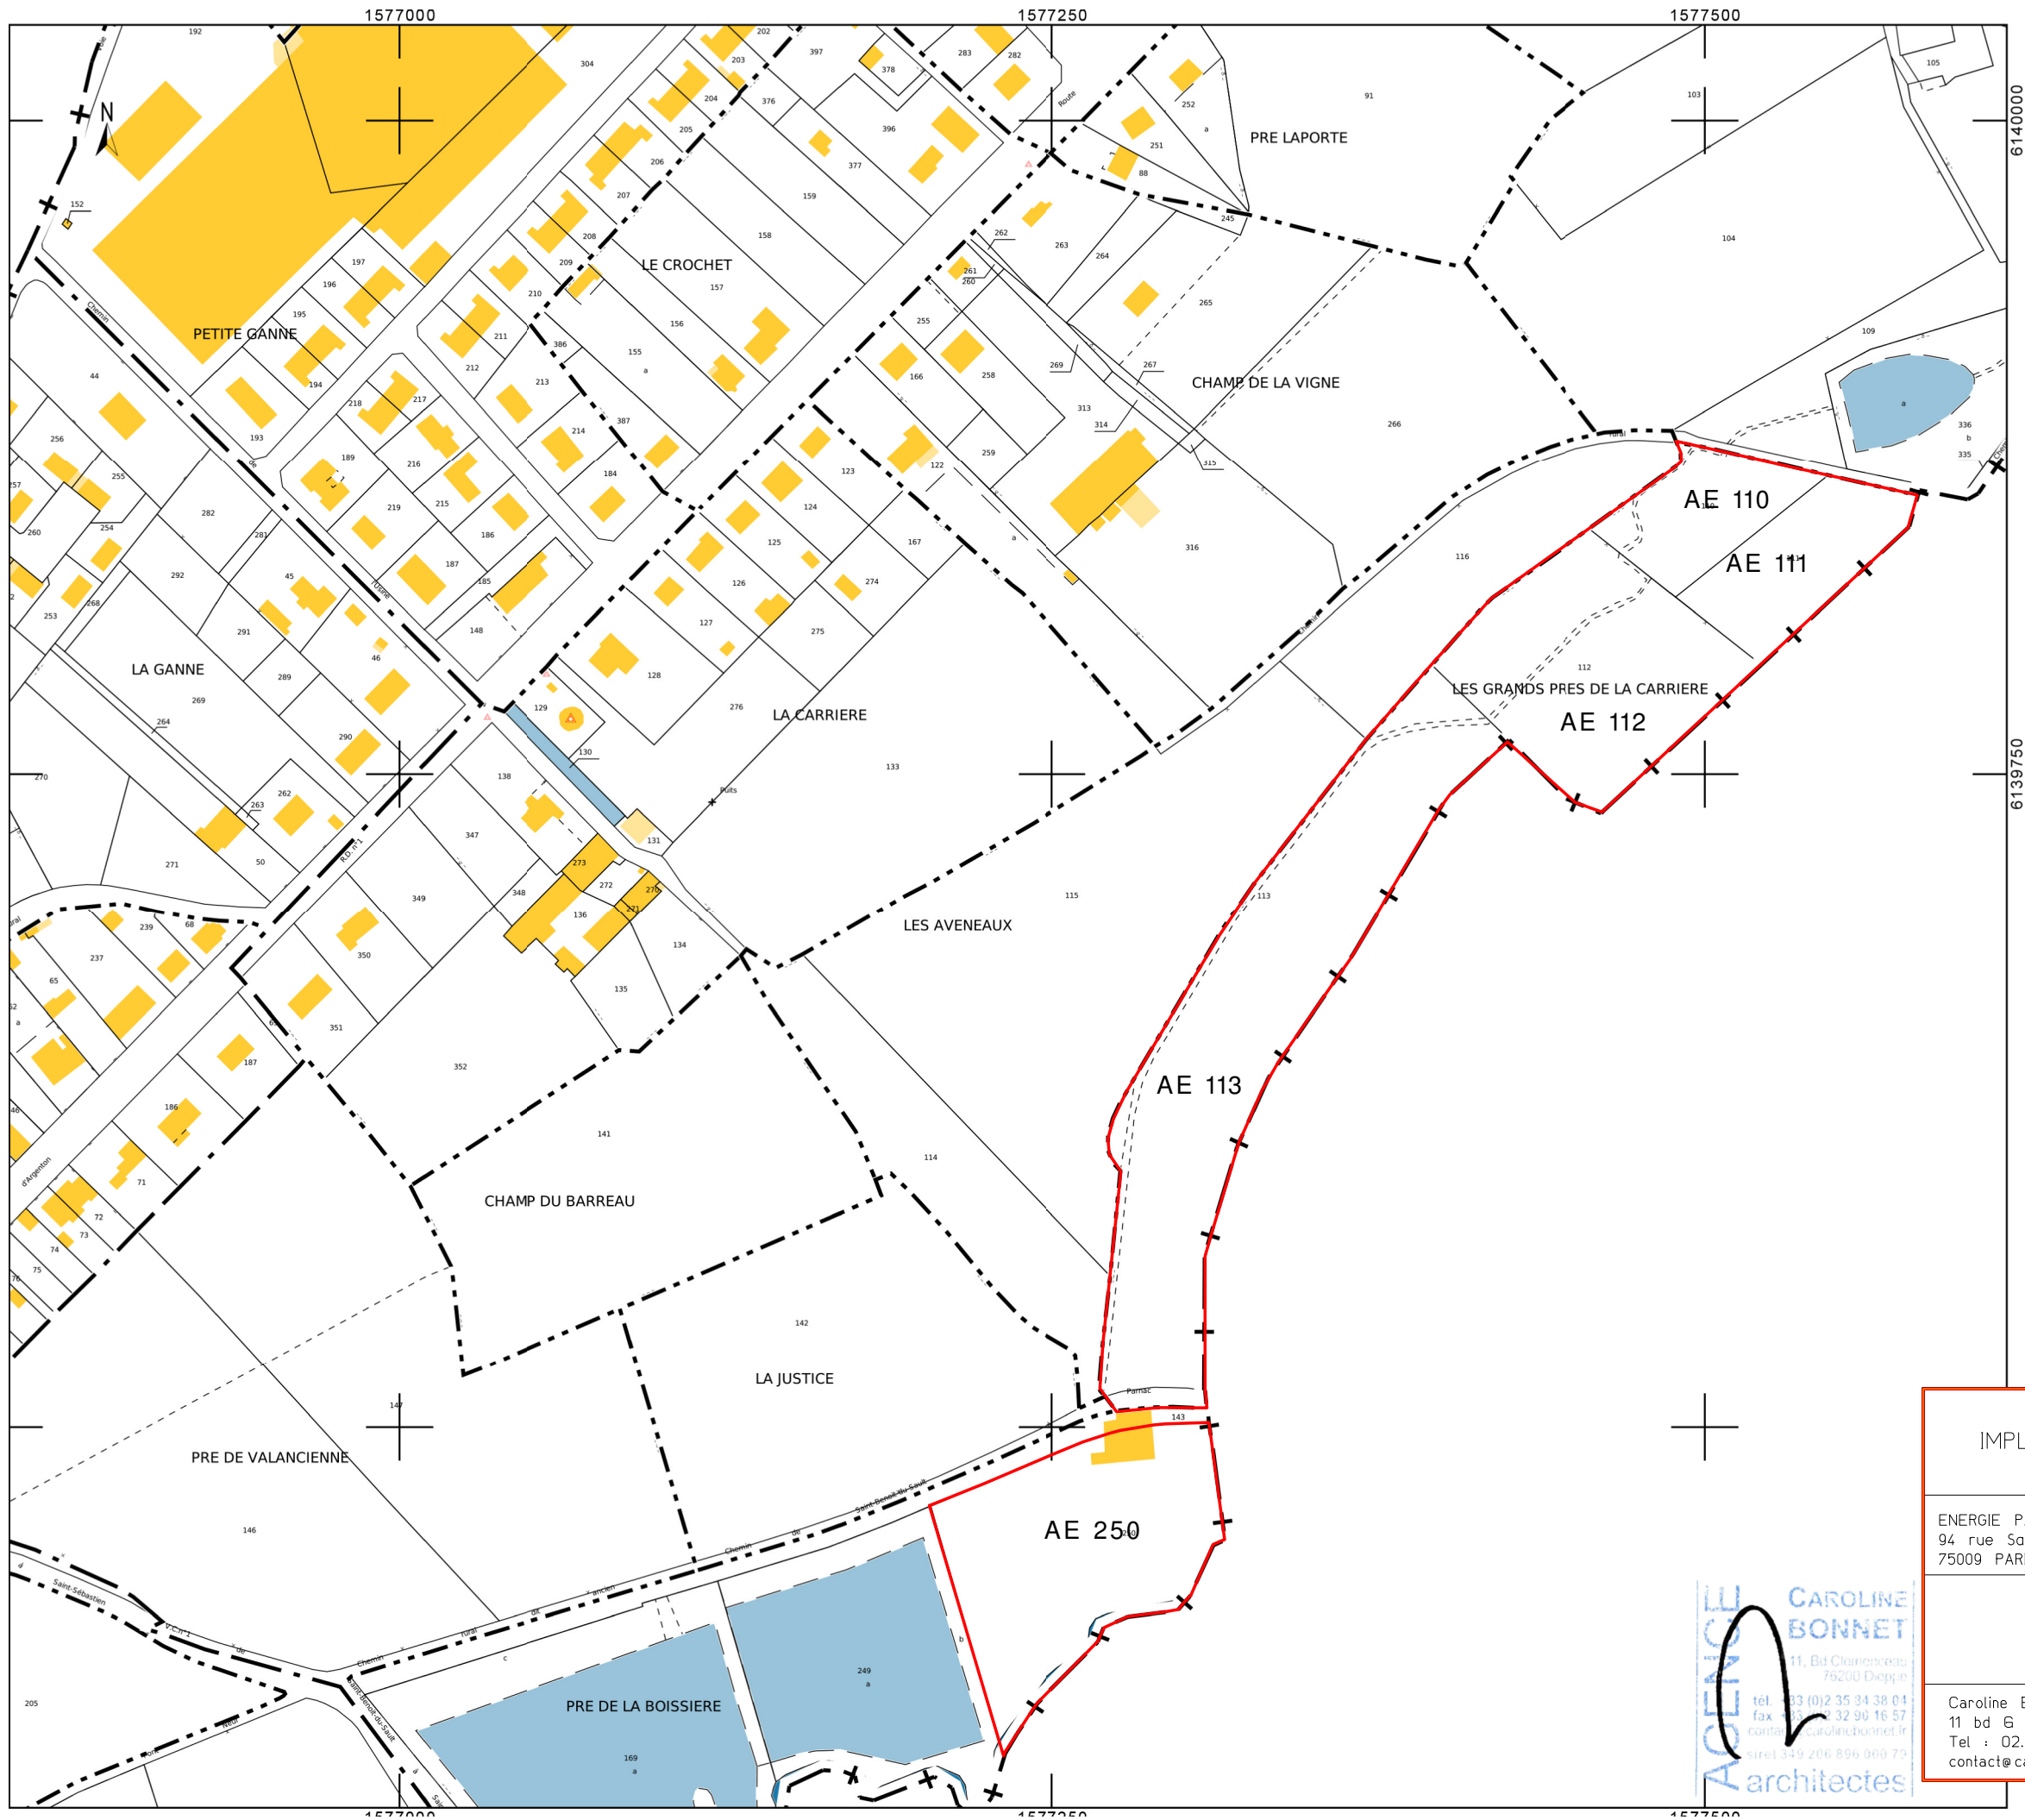

- ENERGIE PARNAC -  
 IMPLANTATION D'UN PARC SOLAIRE FLOTTANT  
 SAINT-BENOIT-DU-SAULT 36170

ENERGIE PARNAC 94 rue Saint Lazare 75009 PARIS		Tel : 01.82.72.61.00
<b>CADASTRE</b>		PERMIS DE CONSTRUIRE Date : 01/04/2022
Caroline BONNET - Architecte DPLG - 11 bd Clémenceau - 76200 DIEPPE - Tel : 02.35.84.38.04 - Fax : 02.32.90.16.57 contact@carolinebonnet.fr		PLAN 2 PC 1
AGENCIE CAROLINE BONNET architectes 11, Bd Clémenceau 76200 Dieppe tél : 03 (0)2 35 84 38 04 fax : 02 32 90 16 57 contact@carolinebonnet.fr siret 349 206 896 000 79		ECH : 1/2500



- ENERGIE PARNAC -  
IMPLANTATION D'UN PARC SOLAIRE FLOTTANT  
SAINT-BENOIT-DU-SAULT 36170

ENERGIE PARNAC  
94 rue Saint Lazare  
75009 PARIS



Tel : 01.82.72.61.00

ZOOM PORTAIL 1

PERMIS DE  
CONSTRUIRE

Date : 01/04/2022

Caroline BONNET - Architecte DPLG -  
11 bd G Clémenceau - 76200 DIEPPE -  
Tel : 02.35.84.38.04 - Fax : 02.32.90.16.57  
contact@carolinebonnet.fr

PLAN  
4  
PC 2

ECH :  
1/500

CAROLINE  
BONNET  
11, Bd Clémenceau  
76200 Dieppe  
tél. +33 (0)2 35 84 38 04  
fax +33 (0)2 32 90 16 57  
contact@carolinebonnet.fr  
siret 349 206 896 000 79  
architectes

Entrée Camion et V.L

Zone évitée

Plateforme  
de stockage

(Uniquement en phase travaux)

AE n°335

AE n°110

B

C n°1310

AE n°111

AE n°112

LIMITE COMMUNALE

Portail 1

Piste existante

Chemin provisoire optionnel

ENERGIE PARNAC -  
IMPLANTATION D'UN PARC SOLAIRE FLOTTANT  
SAINT-BENOIT-DU-SAULT 36170

ENERGIE PARNAC  
94 rue Saint Lazare  
75009 PARIS



Tel : 01.82.72.61.00

ZOOM PORTAIL 2

PERMIS DE  
CONSTRUIRE

Date : 01/04/2022

Caroline BONNET - Architecte DPLG -  
11 bd Clémenceau - 76200 DIEPPE -  
Tel : 02.35.84.38.04 - Fax : 02.32.90.16.57  
contact@carolinebonnet.fr

PLAN  
5  
PC 2

ECH :  
1/200

AGENCE  
CAROLINE  
BONNET  
11, Bd Clémenceau  
76200 Dieppe  
tél. 03 (0)2 35 34 38 04  
fax 03 (0)2 32 90 16 57  
contact@carolinebonnet.fr  
siret 349 206 896 000 73  
architectes

101

LIMITE COMMUNALE

Portail 2


piste existante


piste à créer  
cloture

chemin communal

201.69

64

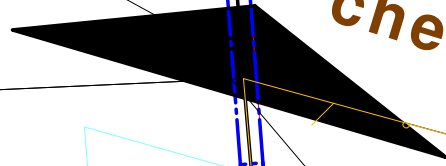

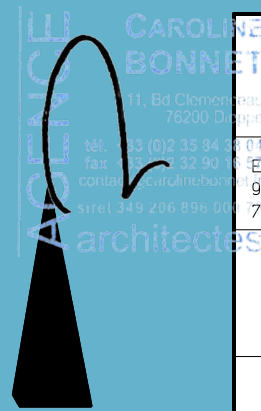

- ENERGIE PARNAC -  
IMPLANTATION D'UN PARC SOLAIRE FLOTTANT  
SAINT-BENOIT-DU-SAULT 36170

ENERGIE PARNAC  
94 rue Saint Lazare  
75009 PARIS



Tel : 01.82.72.61.00

ZOOM PORTAIL 3

PERMIS DE  
CONSTRUIRE

Date : 01/04/2022

Caroline BONNET - Architecte DPLG -  
11 bd 6 Clémenceau - 76200 DIEPPE -  
Tel : 02.35.84.38.04 - Fax : 02.32.90.16.57  
contact@carolinebonnet.fr

PLAN  
6  
PC 2

ECH :  
1/200

