


- LEGENDE**
- RESEAU EAUX FLUVIALES
 - RESEAU EAUX FLUVIALES VOIRES
 - REGARD DE VISITE EP VOIRE
 - REGARD DE VISITE EP
 - REGARD DE VISITE BP
 - BOITE DE BRANCHEMENT OU POUJAGE
 - REGARD A GRILLE
 - CANIVEAU A GRILLE
 - Zone de risque incendie
 - Zone de risque explosion
 - RIA
 - Poteau incendie double
 - Poteau incendie double
 - Vanne Spirale et réserve pompier
 - Séparateur hydrocarbure
 - Fosse de relevage
 - Regard à vanne
 - Cloture 2m
 - Cloture 1m
 - Tourneiquet personnel
 - Portillons
 - Portail véhicules

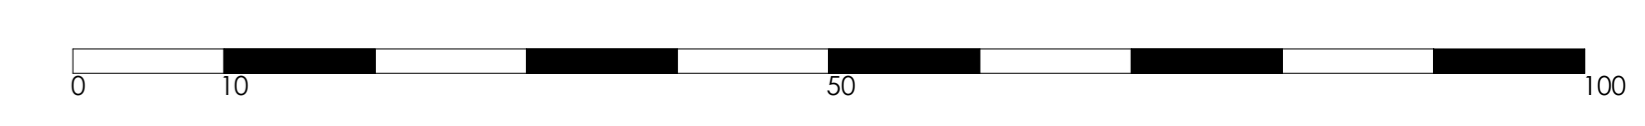

INDEX	Date	Nature	Dessiné par	Vérifié par
	Modifications			
MM INVEST				
MM INVEST / CAFOM ZAC DE LA MALTIÈRE 2 - AVENUE LOUIS ARMAND 94130 MONTICHAUME				
PLAN DE SECURITE				
AFA + SANAE architecture				
<small>100, A - 130, allée des roselières, 97760 Lamentin Société à l'adresse 980, allée des roselières, 97760 Lamentin 97760 Lamentin, Martinique</small>				
Dossier	Date	Plan n°	Ind.	
5504437	Echelle	ANX	5	
	1 : 500			



PERMIS DE CONSTRUIRE