

Département : Indre (36)  
Commune : Pouiligny St Pierre  
Lieu : RD 975


# PLAN D'ENSEMBLE

Plan de l'aire des installations  
au 1/1000

---	Indice C	---
---	Indice F	---
---	Indice E	---
---	Indice D	---
Modification de la zone sollicitée en ouverture de carrière	Indice C	08/02/2016
Modification de la zone sollicitée en ouverture de carrière	Indice B	17/11/2015
Déplacement du pont bascule et du bungalow	Indice A	21/09/2015
MODIFICATION / OBSERVATIONS		INDICE DATE
Application Cadastrale du : 03/12/2014		DATE: 05/12/14
Commune de : Pouiligny Saint Pierre		ECHELLE: 1/1000
Section N° : L.O,ZH,ZL,ZM		Phase :
Lot :		
A.E.P.	<input type="checkbox"/> Arrosage	
Eaux pluviales	<input type="checkbox"/> Eclairage	
Eaux usées	<input type="checkbox"/> Gaz	
P.T.T.	<input type="checkbox"/> R.I.A.	
Fibre	<input type="checkbox"/> Colations	
Voirie	<input type="checkbox"/> Coupes	
Électricité	<input type="checkbox"/> Planché	<input checked="" type="checkbox"/> T.M.T

Demande de Renseignement		
Date de la demande :	12/01/2015	N° : 2015011212656028
Réseaux :	Concessionnaires :	Date retour :
A.E.P. :	SIÉ de la région de Fontgombault	13/01/15
E.P. :	CG36	20/01/15
P.T.T. :	Orange	13/01/15
T.V. :		
Flare Optique :		
Eclairage Public :		
Chaleur Région :	G.R.T.gaz Centre	--
Chaleur Réseau :	G.R.D.Fragne	--
Électrique MT :	E.R.D.F.Centre	--
Électrique HT :	E.R.D.F.Centre	20/01/15
Divers :	ST Pouiligny St Pierre	en attente

Les renseignements des concessionnaires figurant sur ce plan ont un caractère purement indicatif et n'engagent pas la responsabilité de Topo Plus. Les branchements ne sont pas représentés. La position réelle des ouvrages devra être vérifiée par sondages.

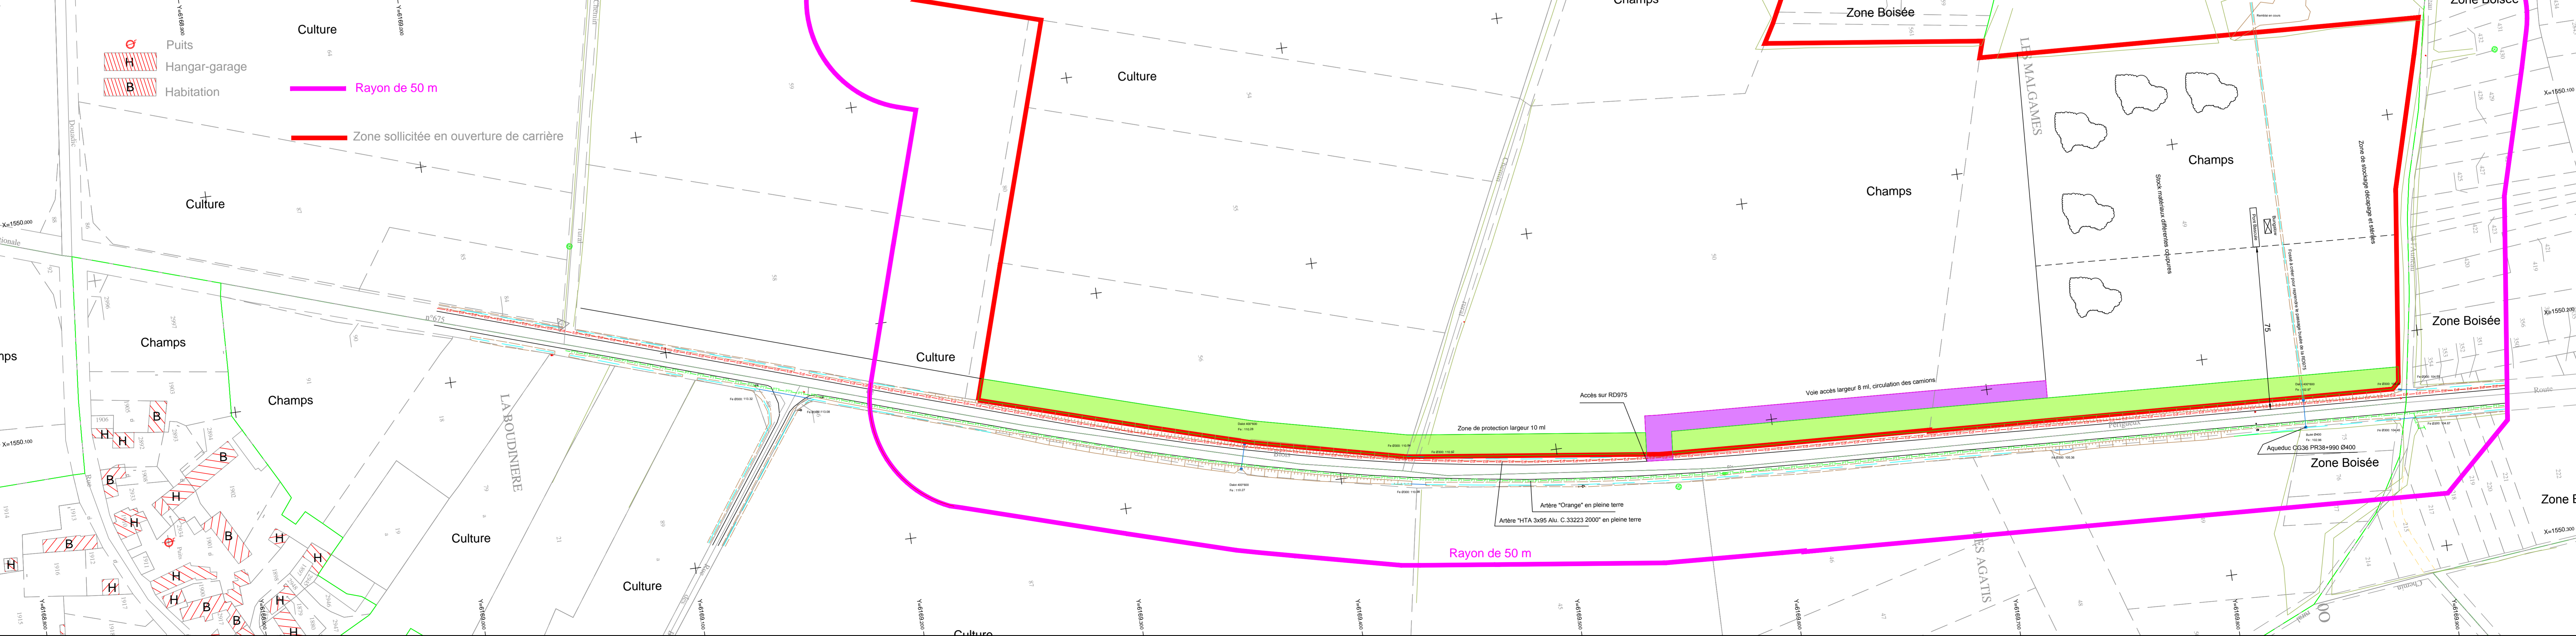

**Culture**

⊕ Puits  
 H Hangar-garage  
 B Habitation

— Rayon de 50 m  
 — Zone sollicitée en ouverture de carrière

