Plan Local d'Urbanisme de Neuillay-les-Bois
Dossier d'arrêt - avril 2018
Schéma indicatif du réseau d'eau potable

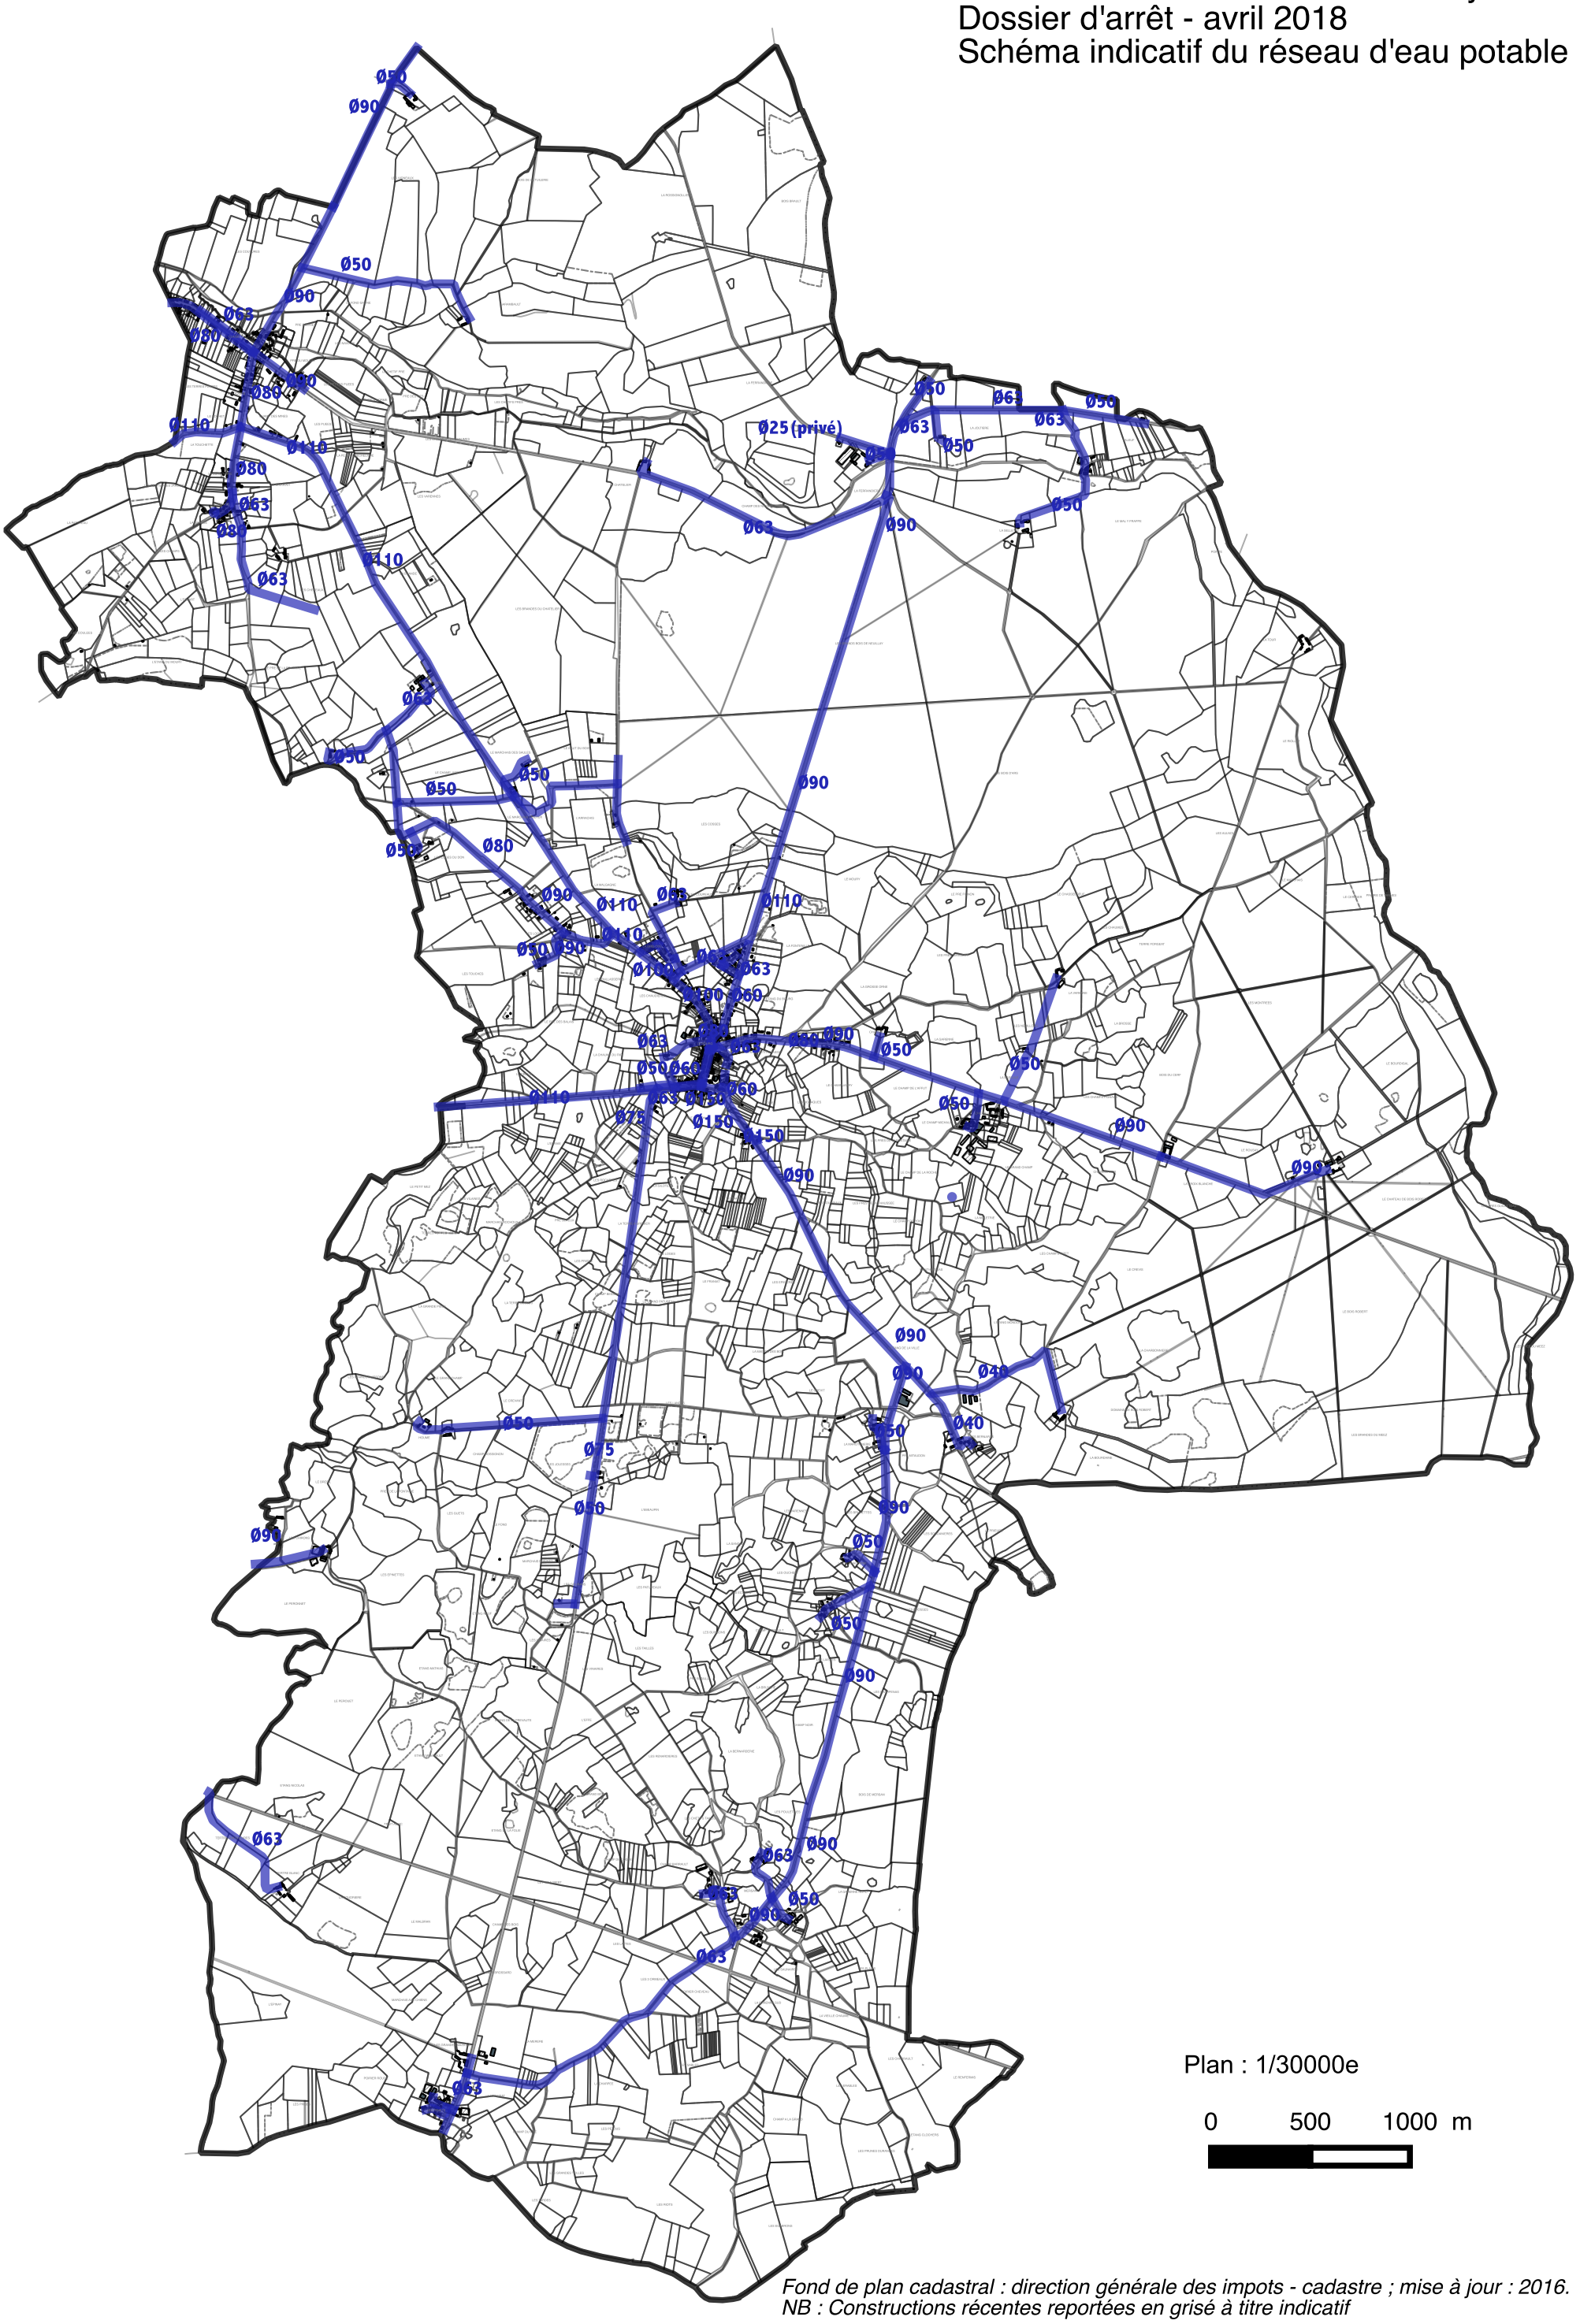

Plan : 1/30000e

0 500 1000 m

Fond de plan cadastral : direction générale des impots - cadastre ; mise à jour : 2016.
NB : Constructions récentes reportées en grisé à titre indicatif