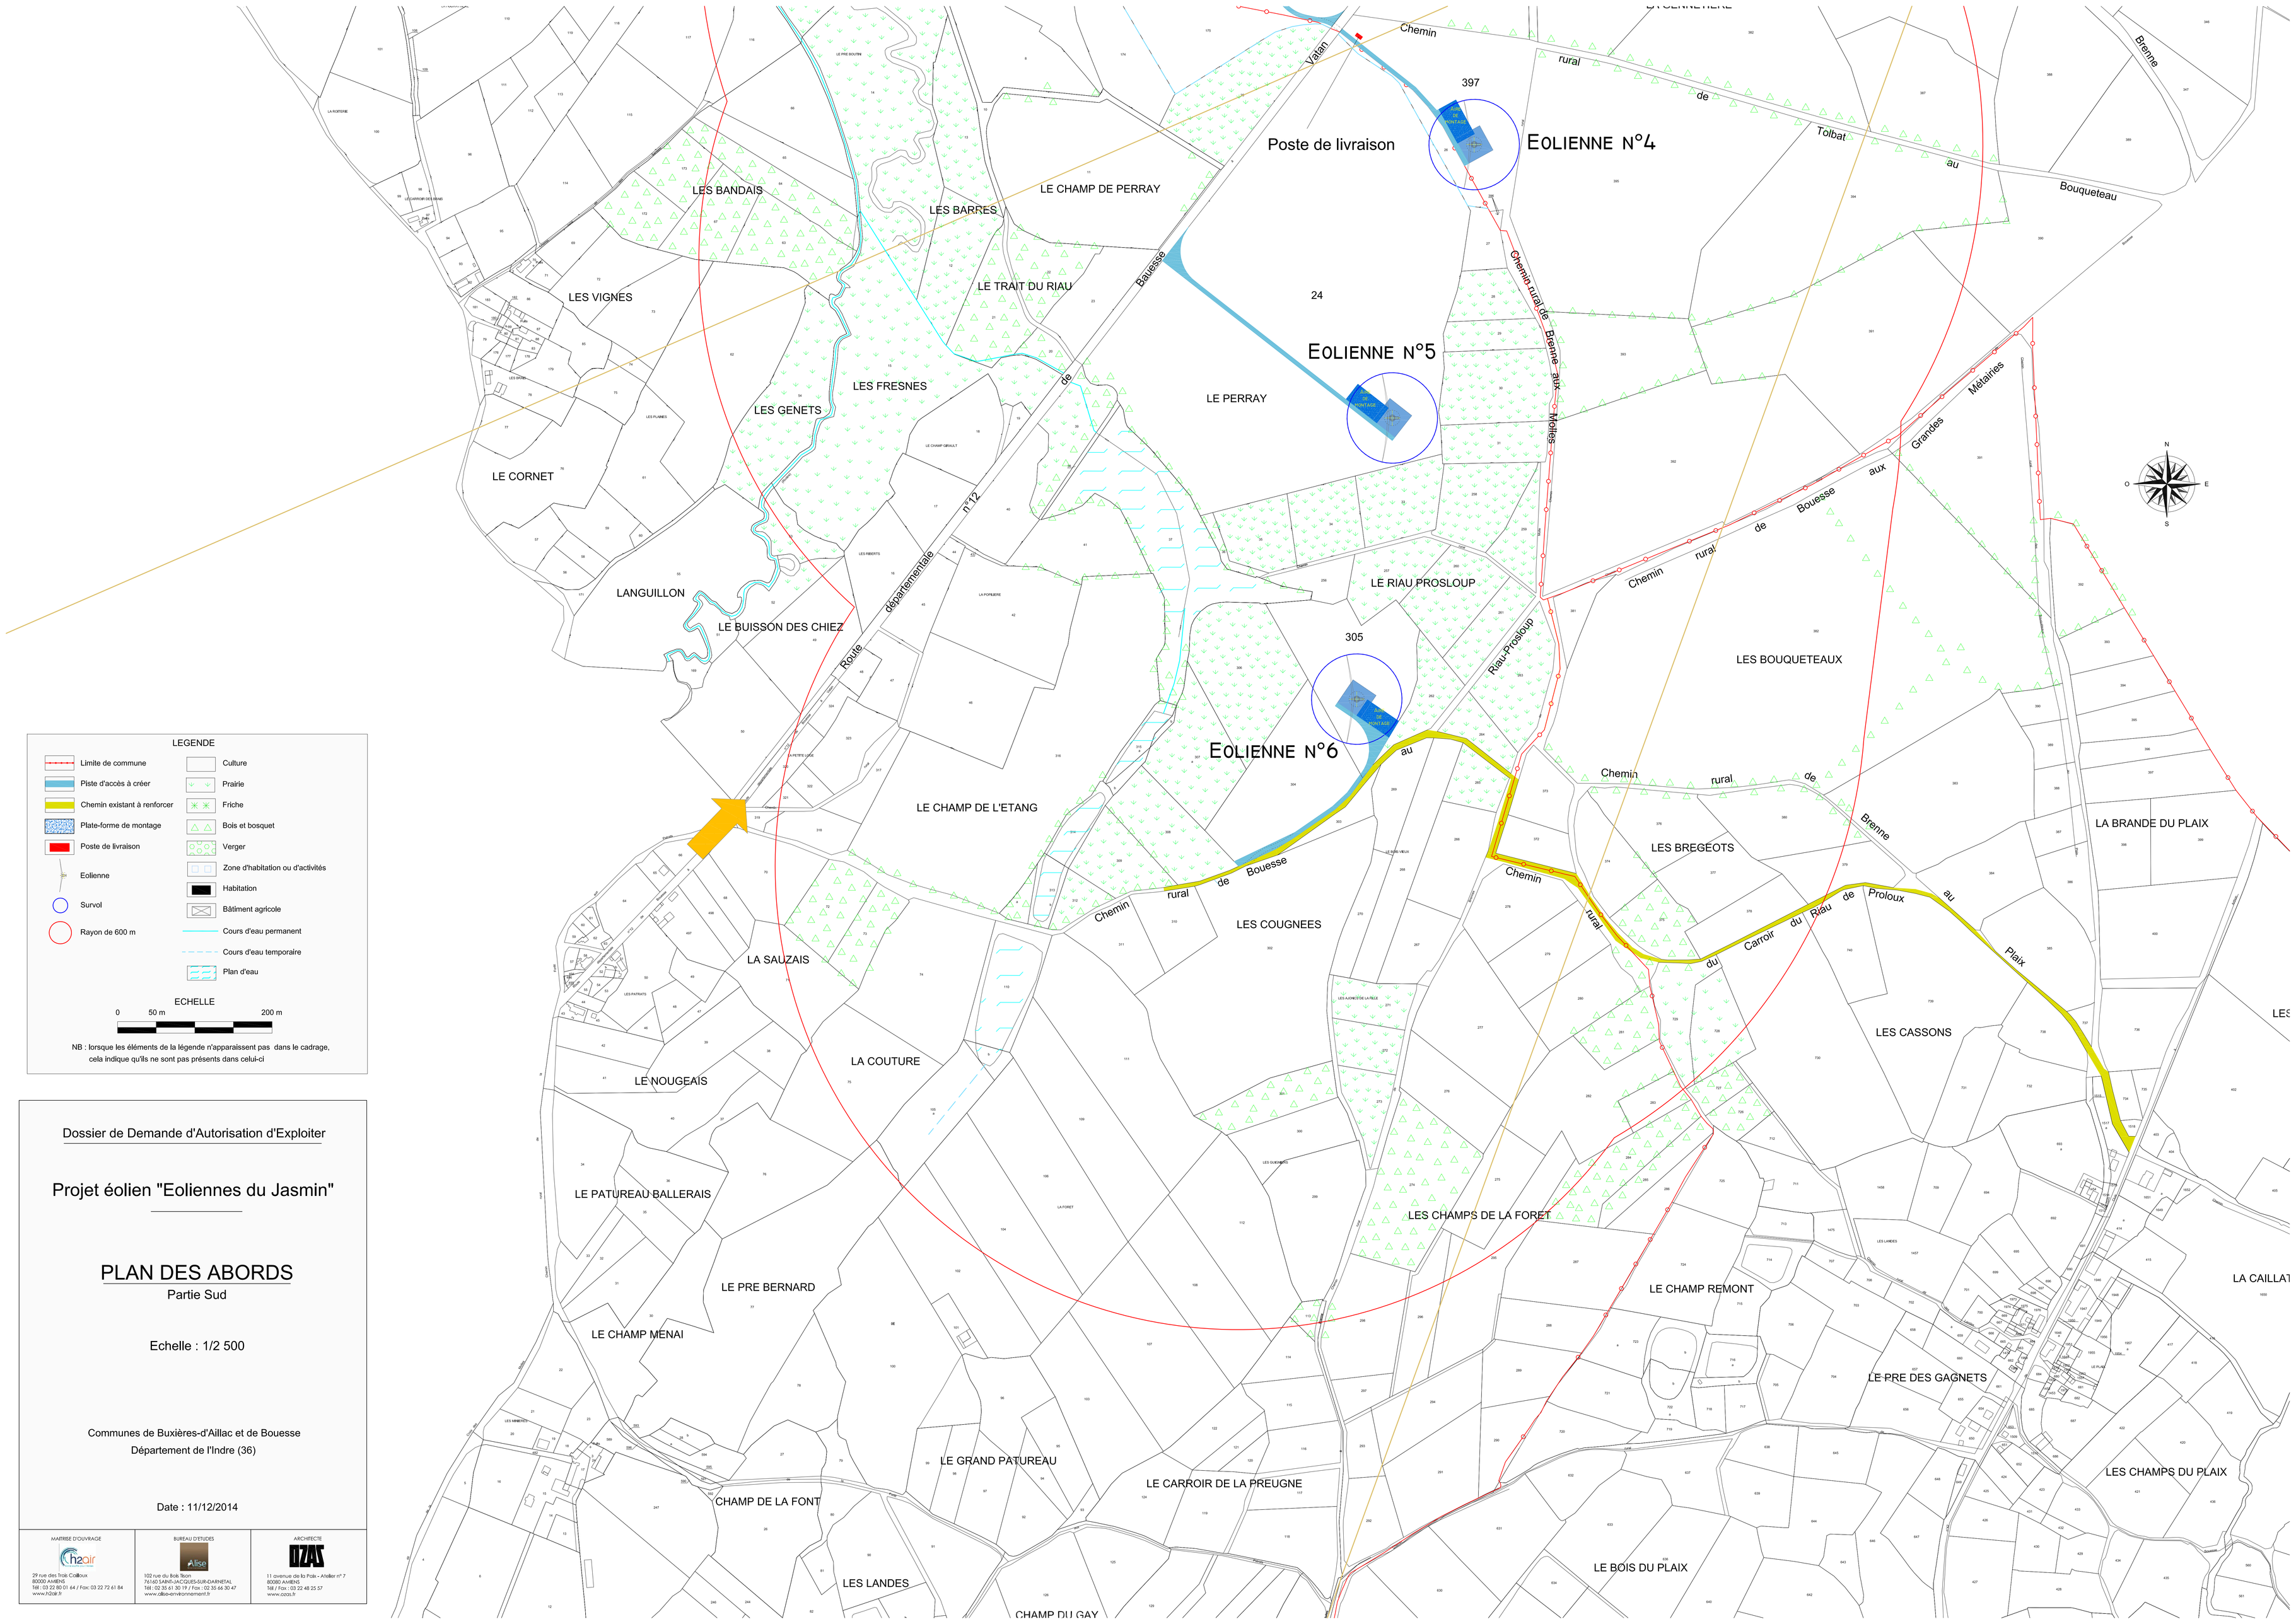

LEGENDE

Limite de commune	Culture
Piste d'accès à créer	Prairie
Chemin existant à renforcer	Friche
Plate-forme de montage	Bois et bosquet
Poste de livraison	Verger
Eollenne	Zone d'habitation ou d'activités
Survol	Habitation
Rayon de 600 m	Bâtiment agricole
	Cours d'eau permanent
	Cours d'eau temporaire
	Plan d'eau

ECHELLE

0 50 m 200 m

NB : lorsque les éléments de la légende n'apparaissent pas dans le cadrage, cela indique qu'ils ne sont pas présents dans celui-ci

Dossier de Demande d'Autorisation d'Exploiter

Projet éolien "Eoliennes du Jasmin"

PLAN DES ABORDS

Partie Sud

Echelle : 1/2 500

Communes de Buxières-d'Aillac et de Bouesse
Département de l'Indre (36)

Date : 11/12/2014

MAITRISE D'OUVRAGE
h2air
29 rue des Trois Cailloux
80000 AMIENS
Tél : 03 22 80 01 44 / Fax: 03 22 72 41 84
www.h2air.fr

BUREAU D'ETUDES
Alise
102 rue du Bois Ton
76160 SAINT-JACQUES-SUR-DARNETAL
Tél : 02 35 61 30 19 / Fax : 02 35 64 30 47
www.alise-environnement.fr

ARCHITECTE
IZAS
11 avenue de la Paix - Atelier n° 7
80080 AMIENS
Tél / Fax : 03 22 48 25 57
www.izas.fr