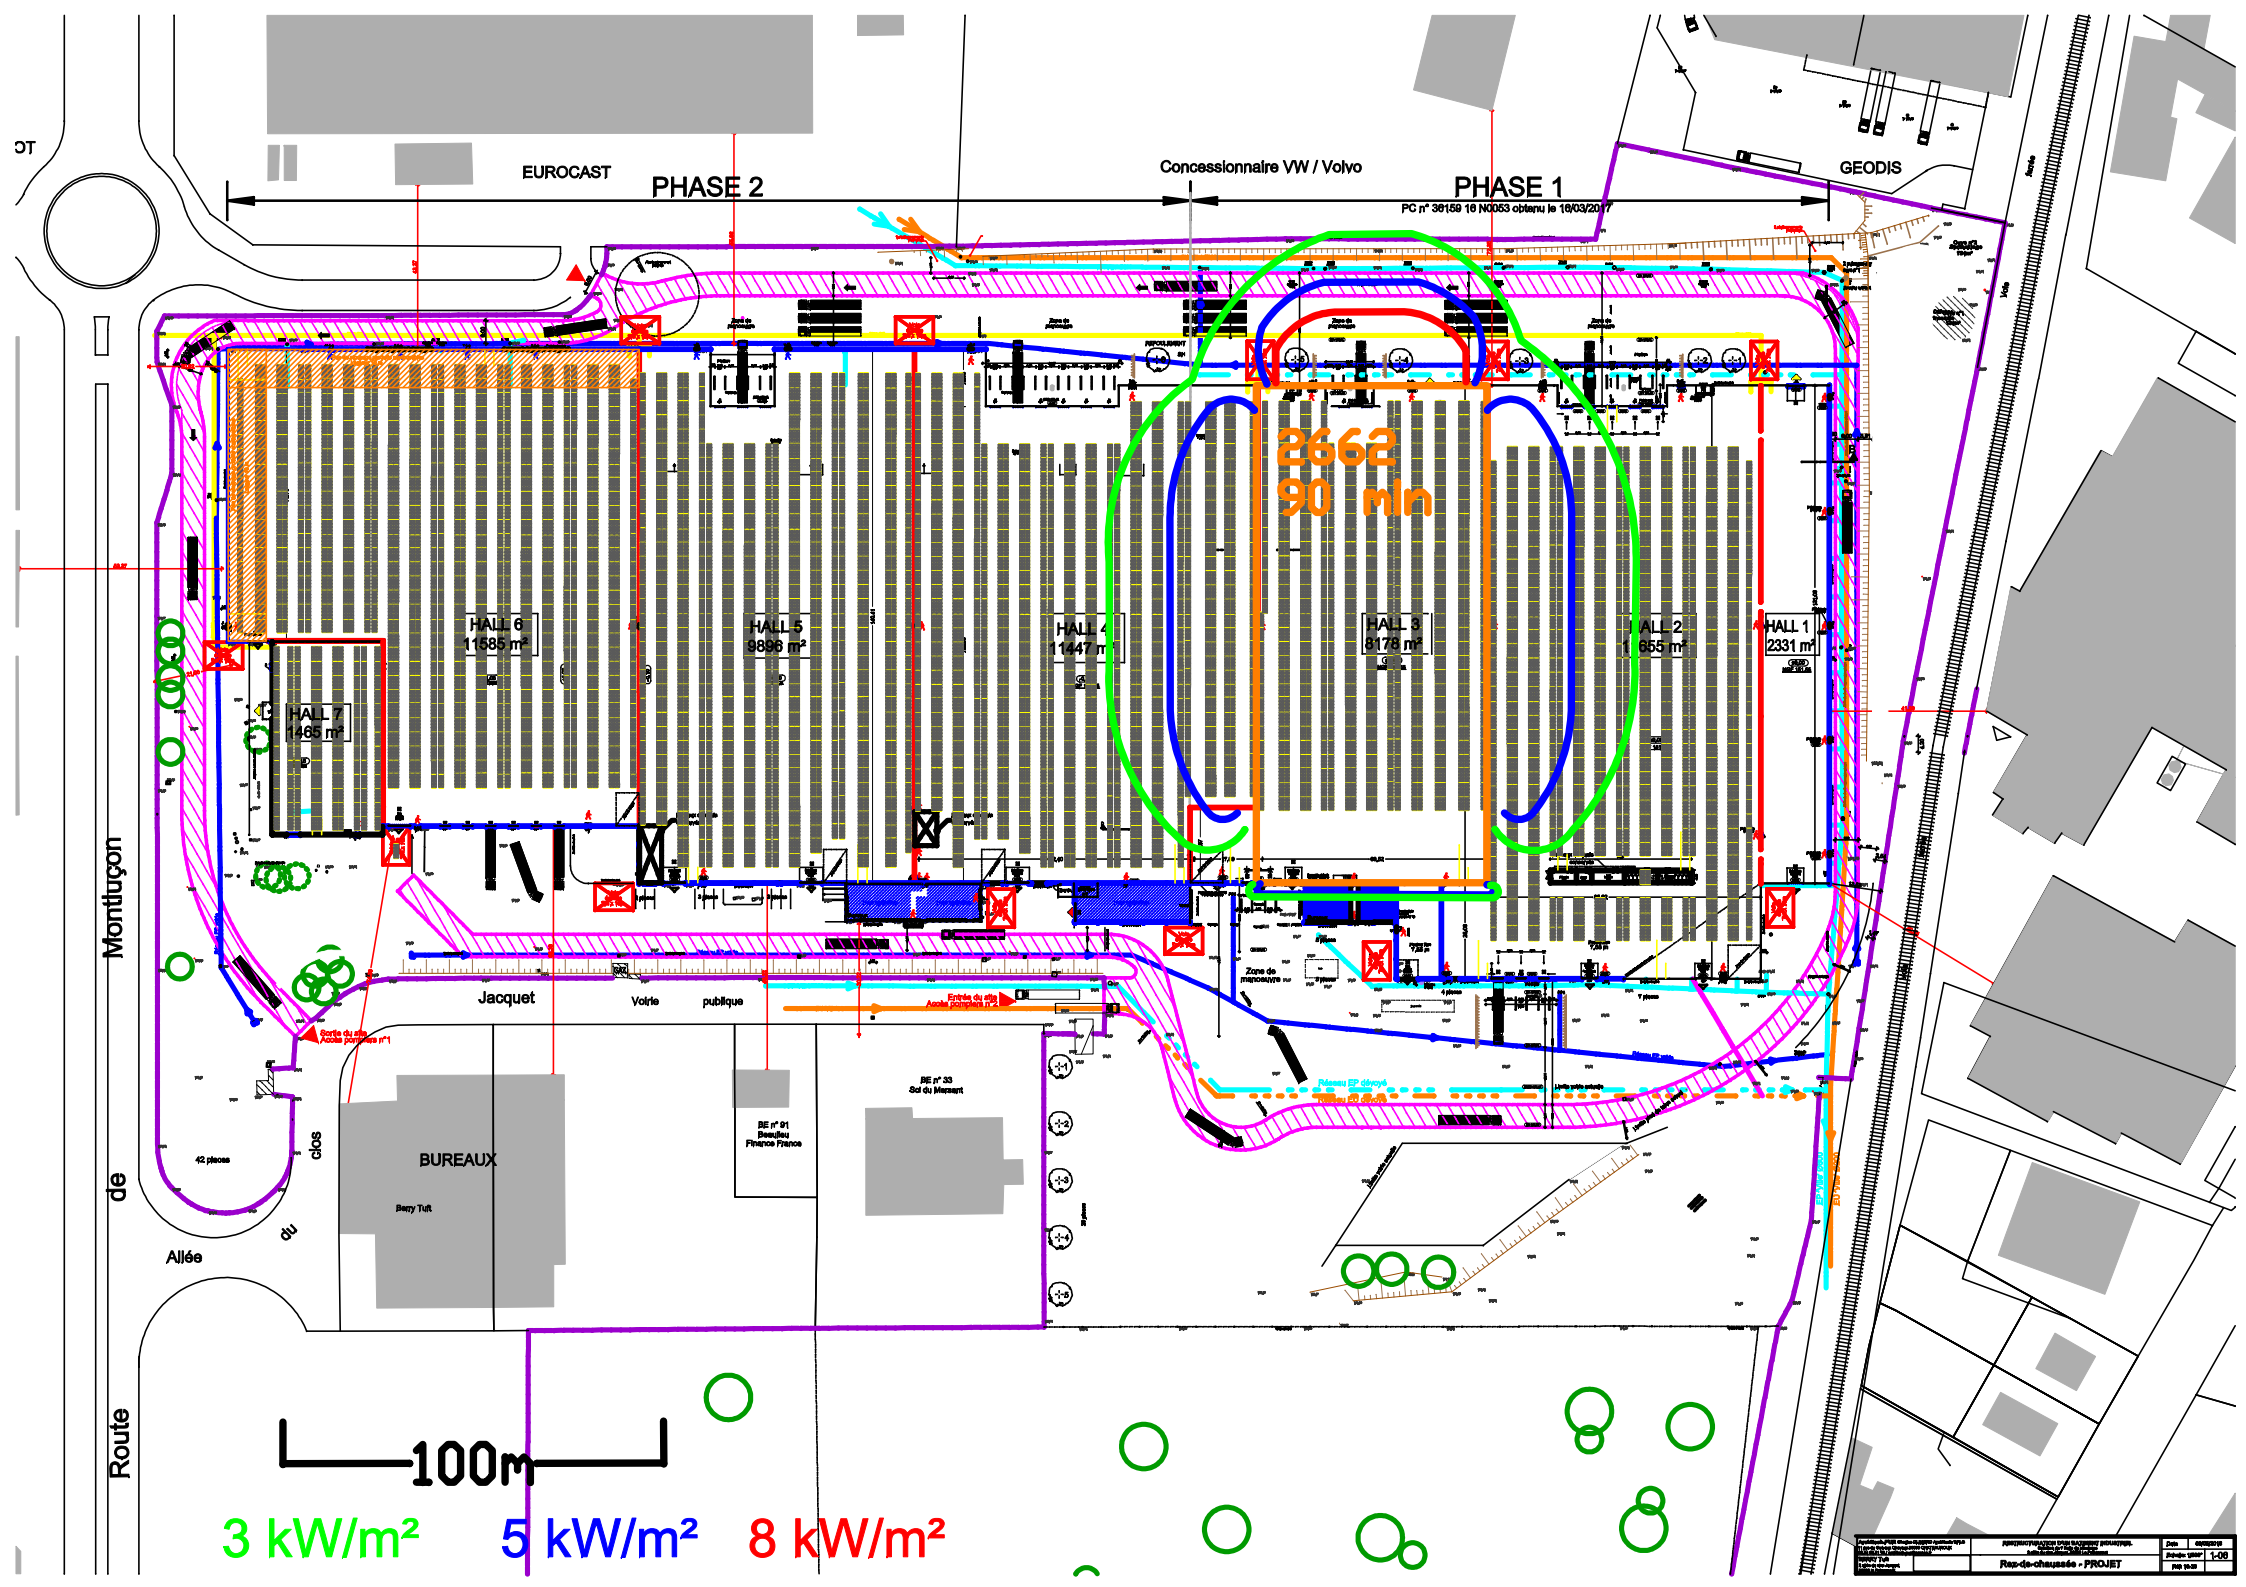
EUROCAST
PHASE 2
Concessionnaire VW / Volvo
PHASE 1
PC n° 38159 16 N0053 obtenu le 16/03/2017
GEODIS
2662
90 min
HALL 6
11585 m²
HALL 5
9896 m²
HALL 4
11447 m²
HALL 3
8178 m²
HALL 2
655 m²
HALL 1
2331 m²
HALL 7
1465 m²
Montluçon
Route de
Allée du
Jacquet
Voirie publique
BUREAUX
Zone de manoeuvre
100m
3 kW/m²
5 kW/m²
8 kW/m²
Rez-de-chaussée - PROJET