


LEGENDE

- CANIVEAU CC1
- RESEAU EAUX PLUVIALES
- RESEAU EAUX PLUVIALES VOIRIES
- RESEAU EAUX USEES
- RESEAU GAZ
- VANNE D'ARRÊT COMBUSTIBLE
- RESEAU TELEPHONE
- RESEAU ELECTRICITE
- RESEAU EAU
- RESEAU INCENDIE
- CLOTURE
- 4.00 COTE PROJET
- REGARD DE VISITE EP
- REGARD DE PIED EP
- BOITE DE BRANCHEMENT OU PIQUAGE
- REGARD DE VISITE EU
- REGARD DE PIED EU
- BOITE DE BRANCHEMENT OU PIQUAGE
- REGARD A GRILLE
- CANIVEAU A GRILLE
- SH SEPARATEUR A HYDROCARBURE
- FR FOSSE DE RELEVAGE
- ▣ CHAMBRE DE TIRAGE 0.80x0.80m
- BORNE LUMINEUSE
- POTEAU INCENDIE
- L2T CHAMBRE L2T

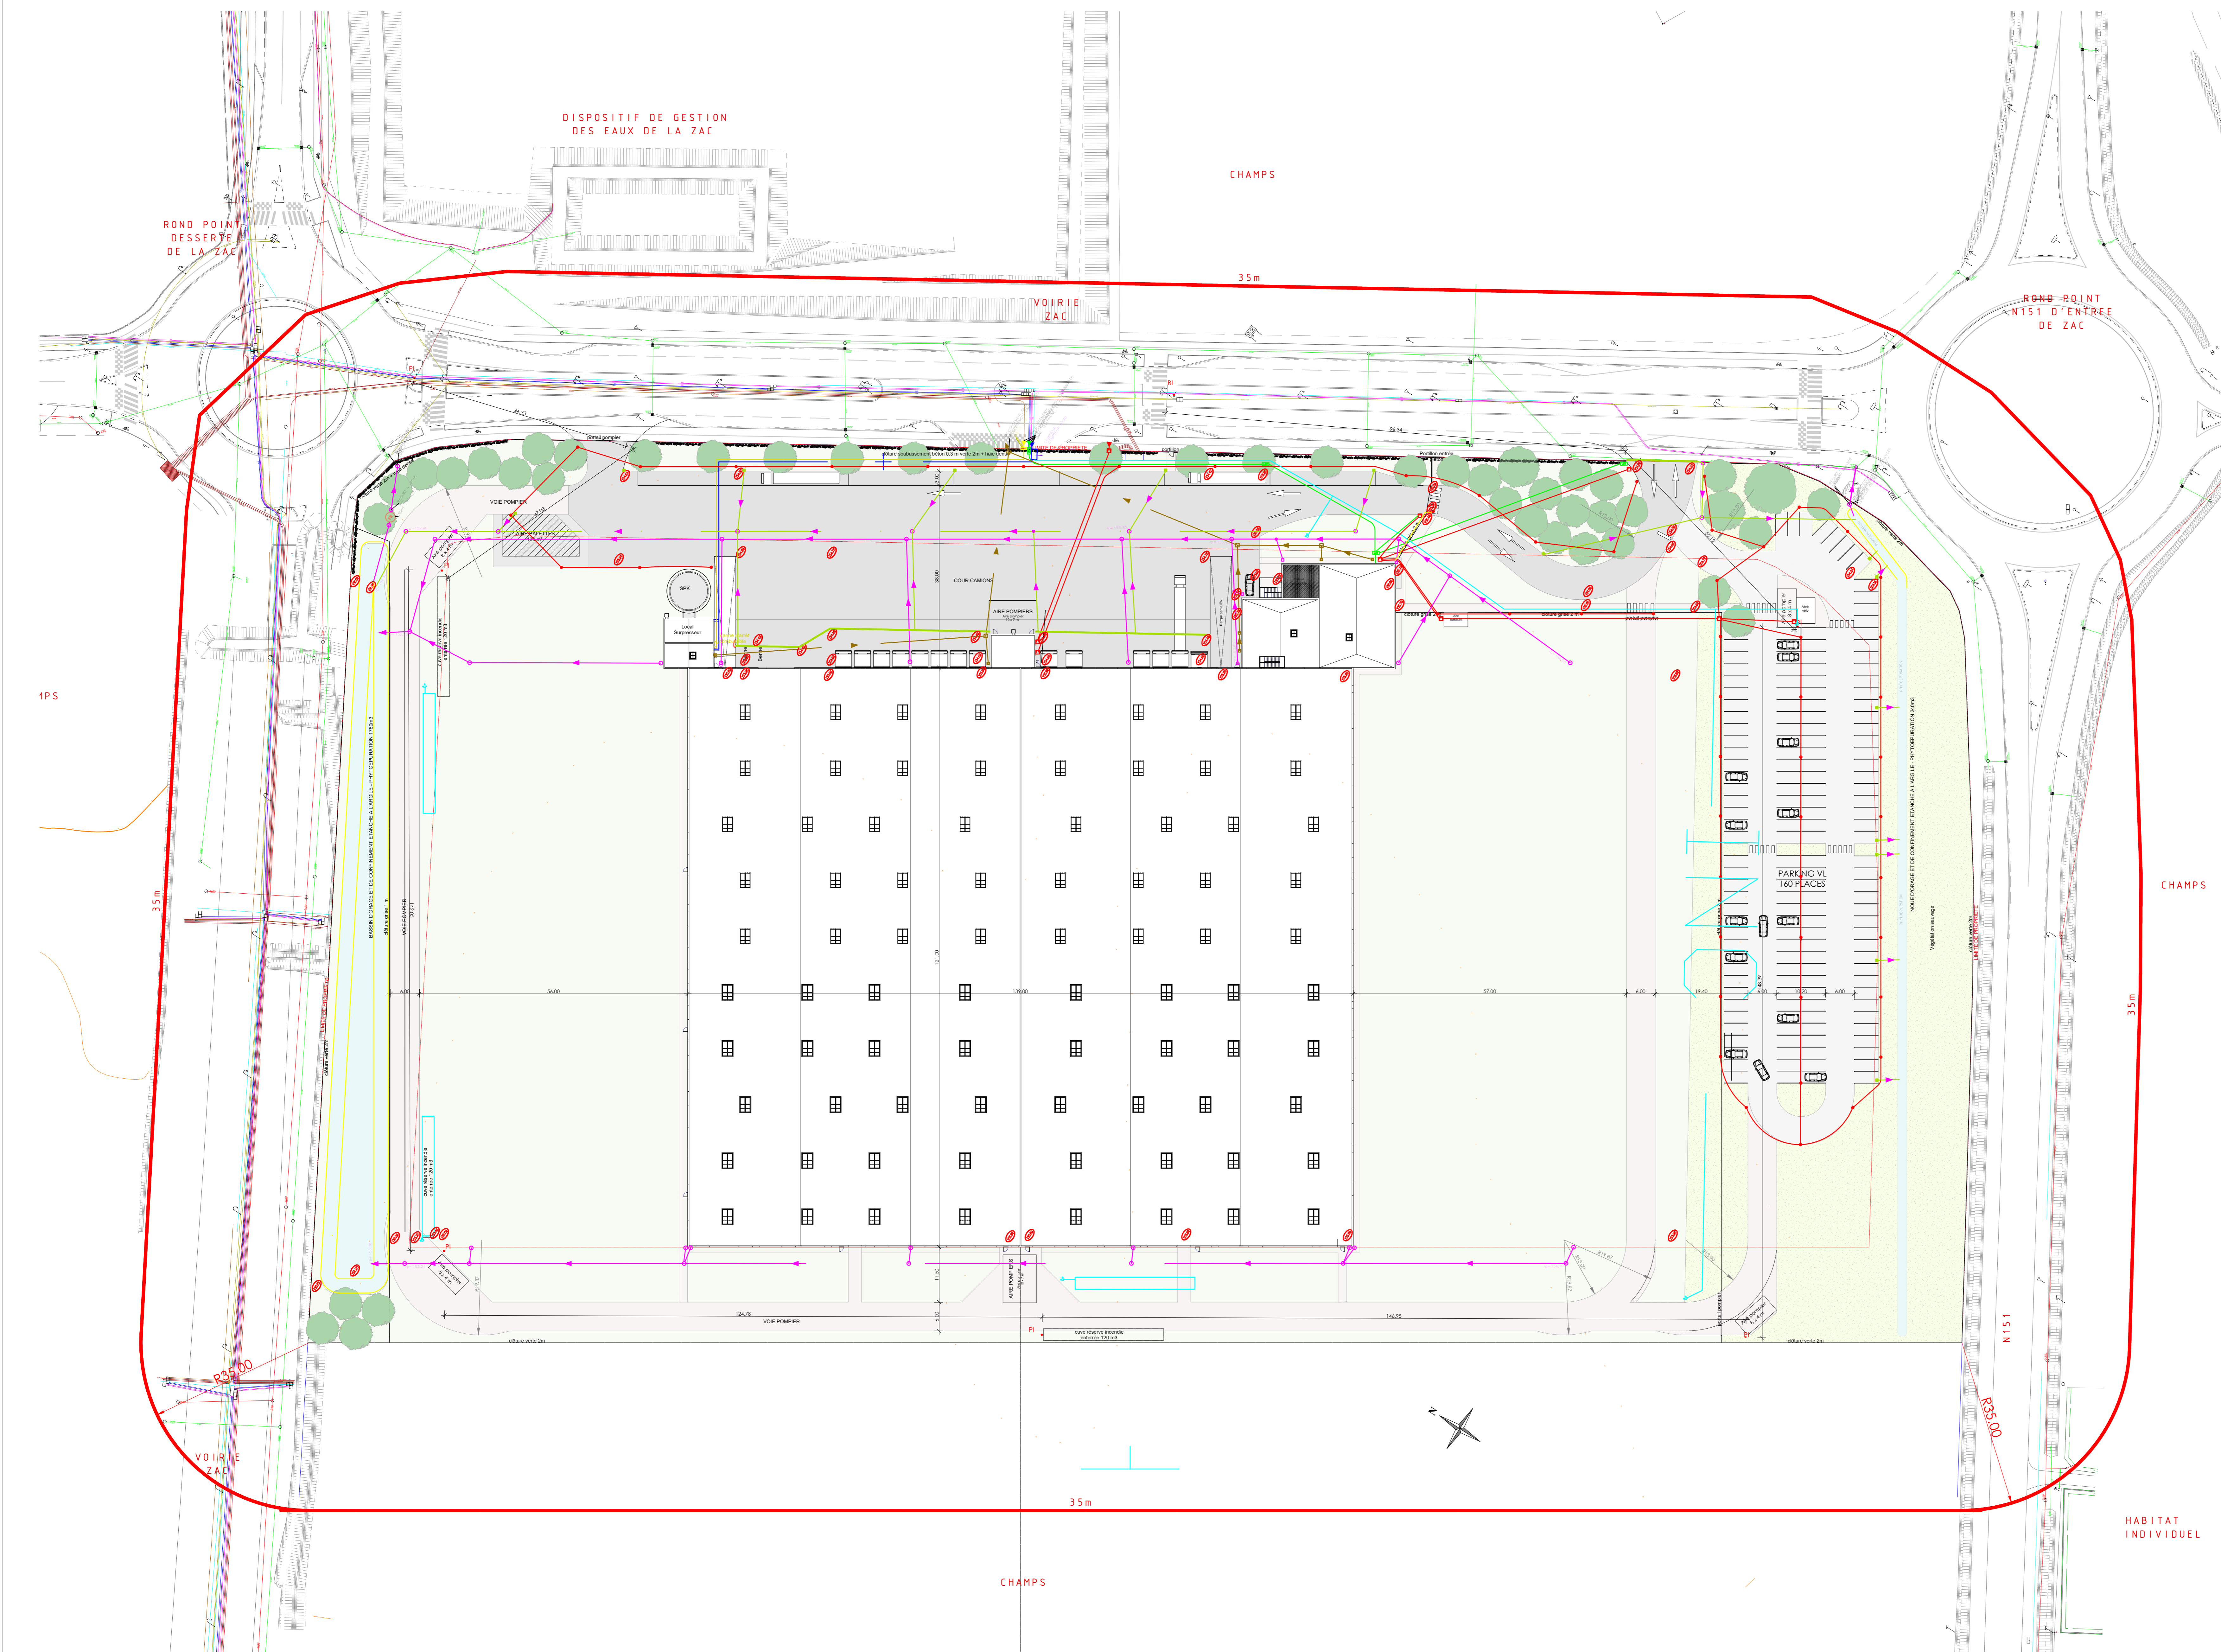

Date	Nature	Échelle	Ind.
Modifications			
FINANCIERE ID			
55 Chemin des Engreauds 13690 Orgon			
ID MONTIERCHAUME			
Avenue Pierre Clostermann 36130 MONTIERCHAUME			
PLAN 35m			
47, Avenue de Lugo 94600 Choisy le Roi Rue de la Trinité des Architectes - 94010 Paris - France - 01 47 30 10 00			
Dossier	Date	Plan n°	Ind.
5504303	03/04/2020	IOPE 01	Q
	Echelle		
	1/500e		

AFA ARCHITECTES est habilité par le Bureau de la Région Île-de-France à exercer l'activité de conception et de réalisation de plans de permis de construire.