

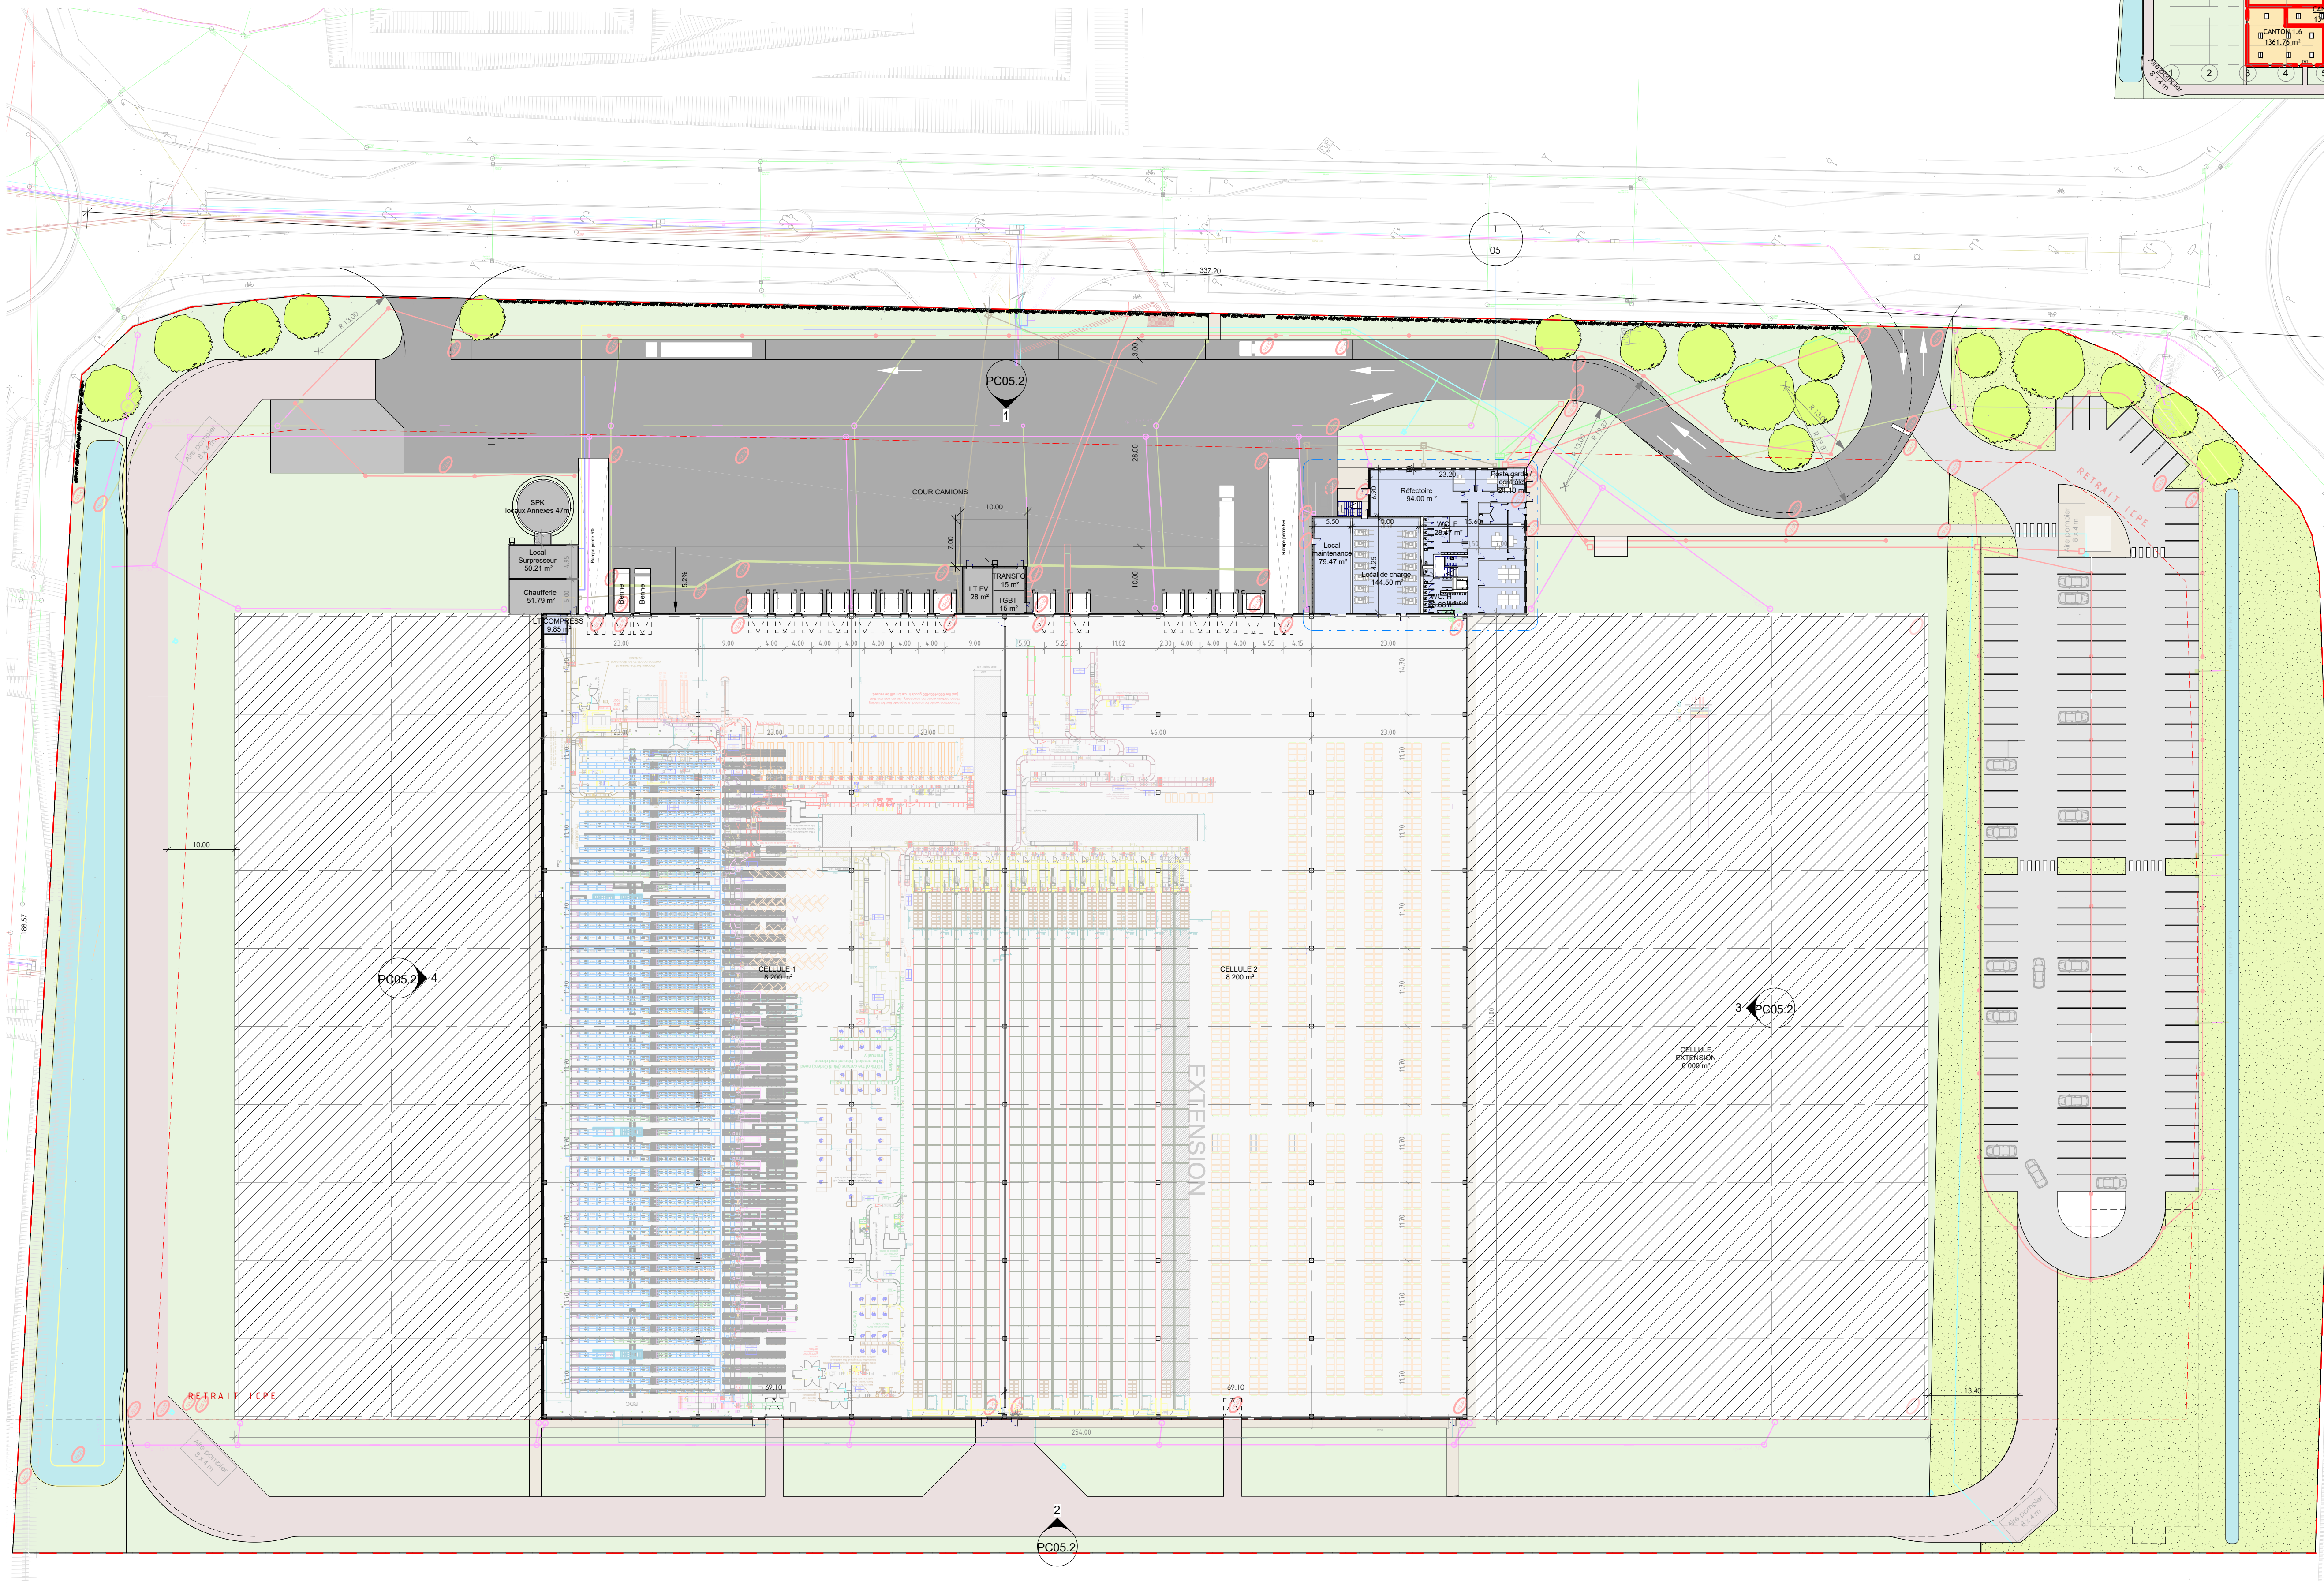


2 Cantonnements
Ech : 1 : 2000

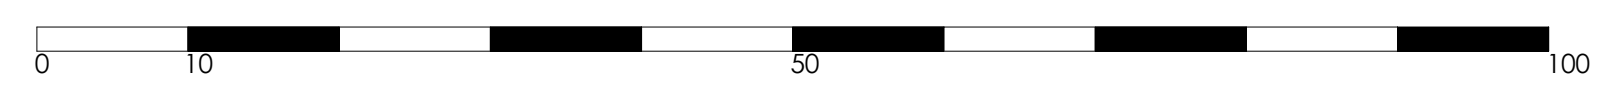

Indice	P	28/02/20	Révision 15	AFA	AFA
		Date	Nature	Dessiné par	Vérifié par
	Modifications				
	FINANCIERE ID				
	55 Chemin des Engranauds 13660 Orgon				
	ID MONTIERCHAUME				
	Avenue Pierre Clostermann 36130 Montierchaume				
	PLAN RDC Phase 01				
	47, Avenue de Lugo 94600 Choisy le Roi <small>Inscrit à l'ordre des Architectes: région Ile de France n° S06185</small>				
	Dossier	Date	Plan n°	Ind.	
	5504303	28/02/20	01-01	P	
		Echelle			
		Comme indiqué			

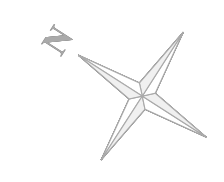

AFA ARCHITECTES est l'auteur de ce document qui peut être reproduit ou diffusé sans autorisation formelle d'AFA ARCHITECTES