


PC1-Plan de situation

Plan de cadastre

Chemin rural de Selles-sur-Cher

47313

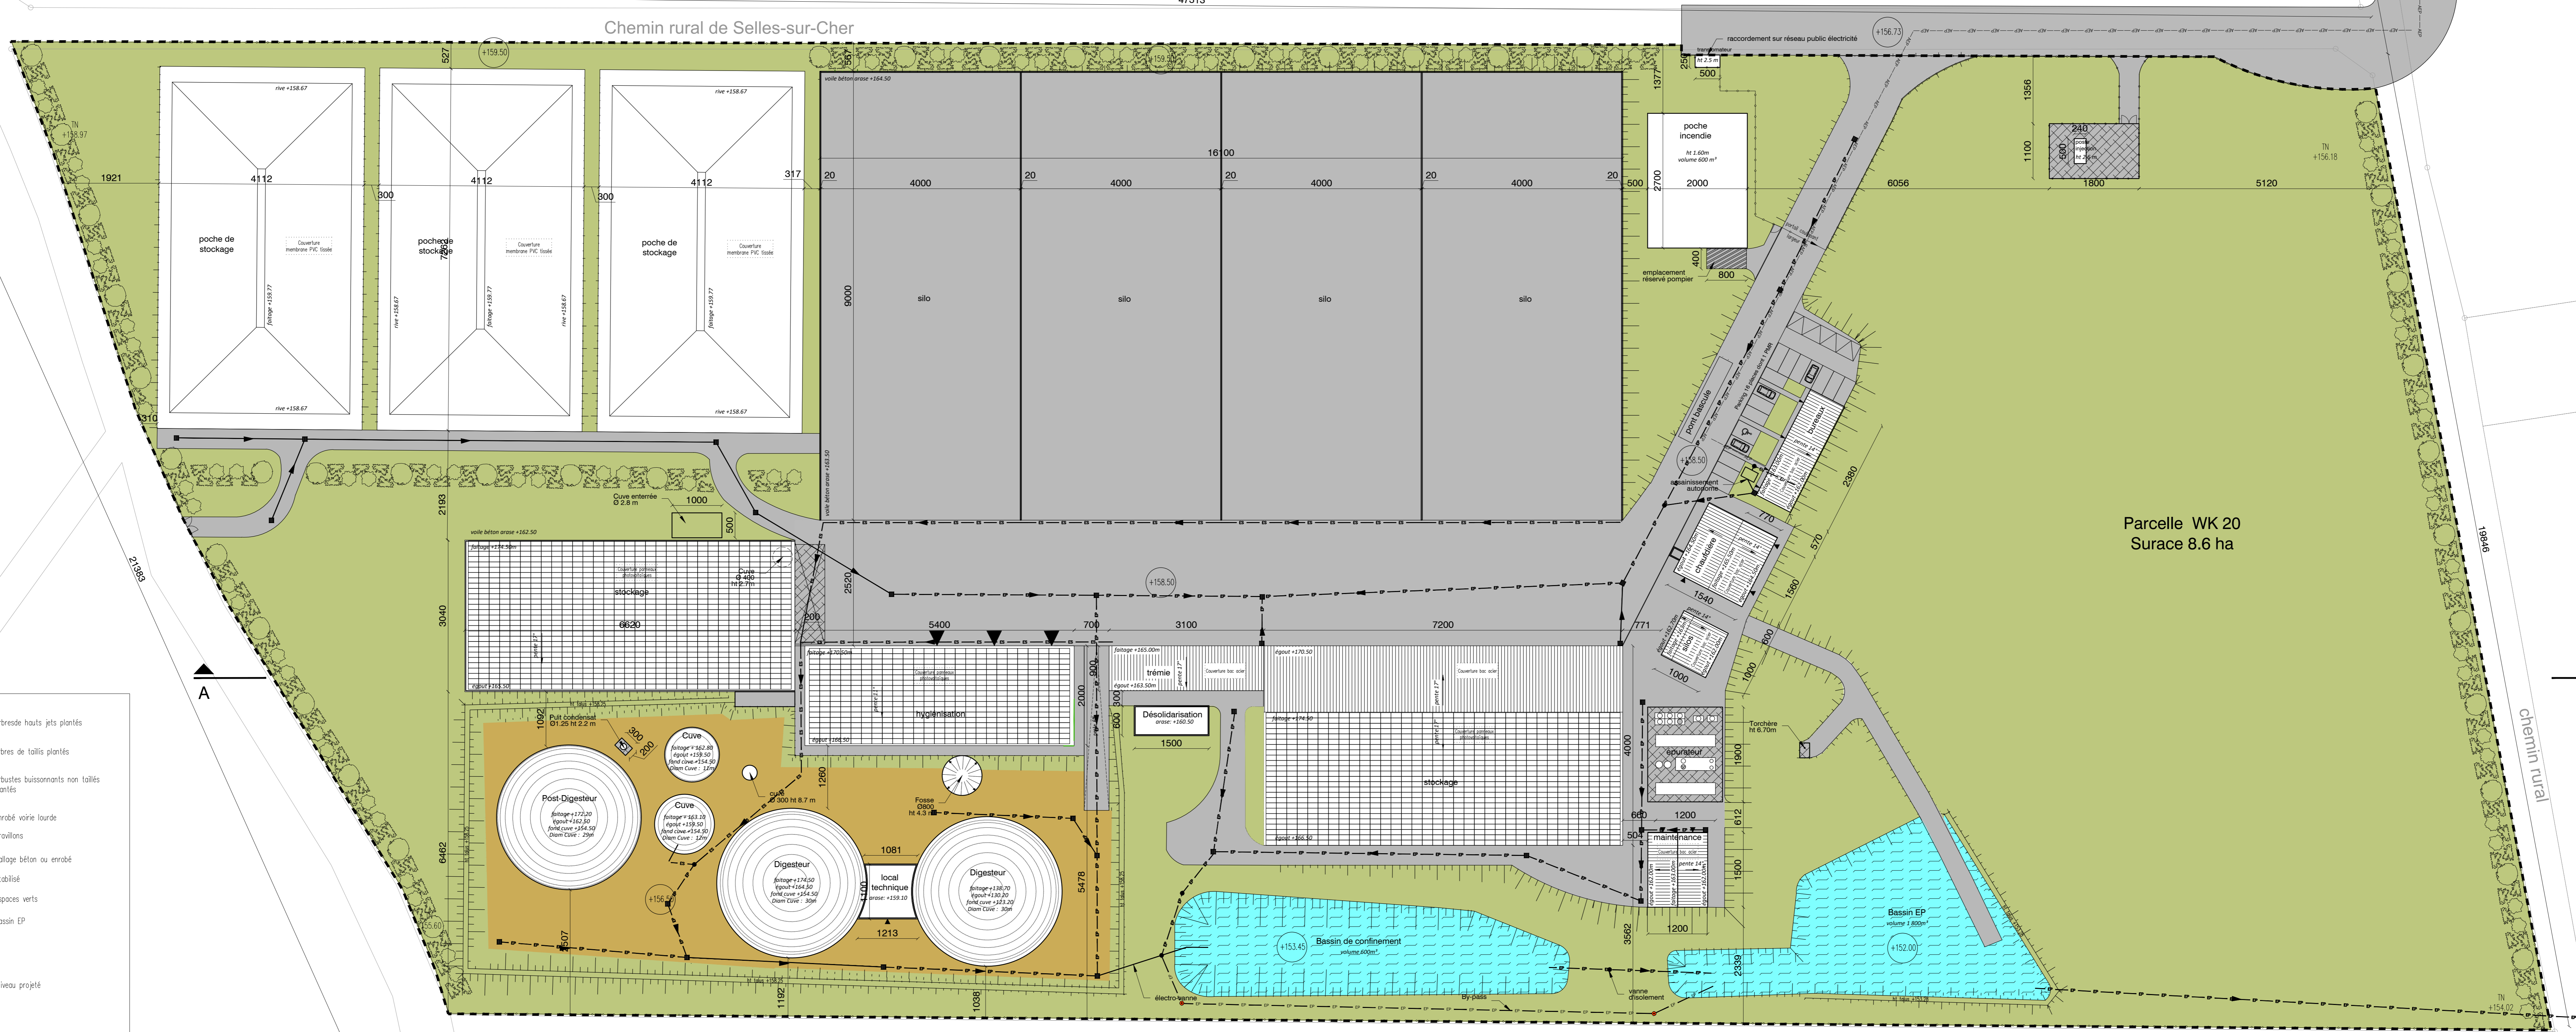


Parcelle WK 20
Surface 8.6 ha

LEGENDE

- Arbres hauts jets plantés
 - Arbres de talis plantés
 - Arbustes buissons non talis plantés
 - Enrobé voirie lourde
 - Graviolons
 - Dallage béton au enrobé
 - Stabilisé
 - Espaces verts
 - Bassin EP
- Niveau projet
 Niveau existant géométrique
 Talus oré
 Cotation en cm
 Clôture grillagée Ht. 2m
 Limite de parcelaire

PC2-Plan Masse

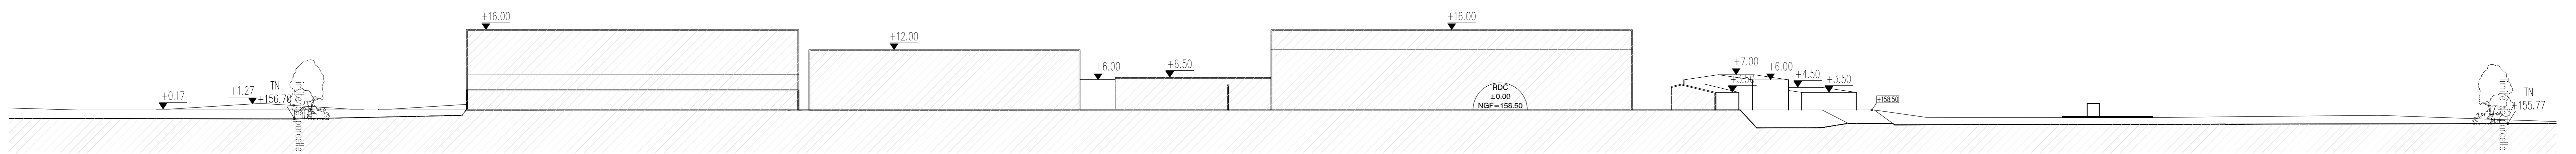

PC3-Coupe