



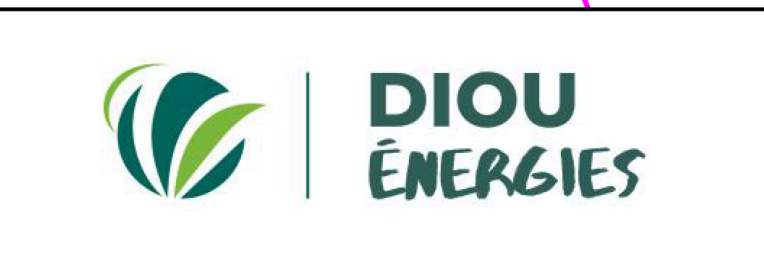

- Légende**
- Ligne électrique
  - Surplomb
  - Fondation
  - Réseau enterré inter-éolien
  - Distance de 35m mesurée autour des installations
  - Distance de 500m mesurée depuis la base extérieur des mâts
  - Distance de 600m mesurée depuis la base extérieur des mâts
  - Chemins créés
  - Chemins renforcés
  - Poste de livraison
  - Plateforme permanentes
  - Cadastre**
  - Limites communales
  - Limites de sections
  - Limites parcellaires
  - Bâtiments durs
  - Bâtiments légers

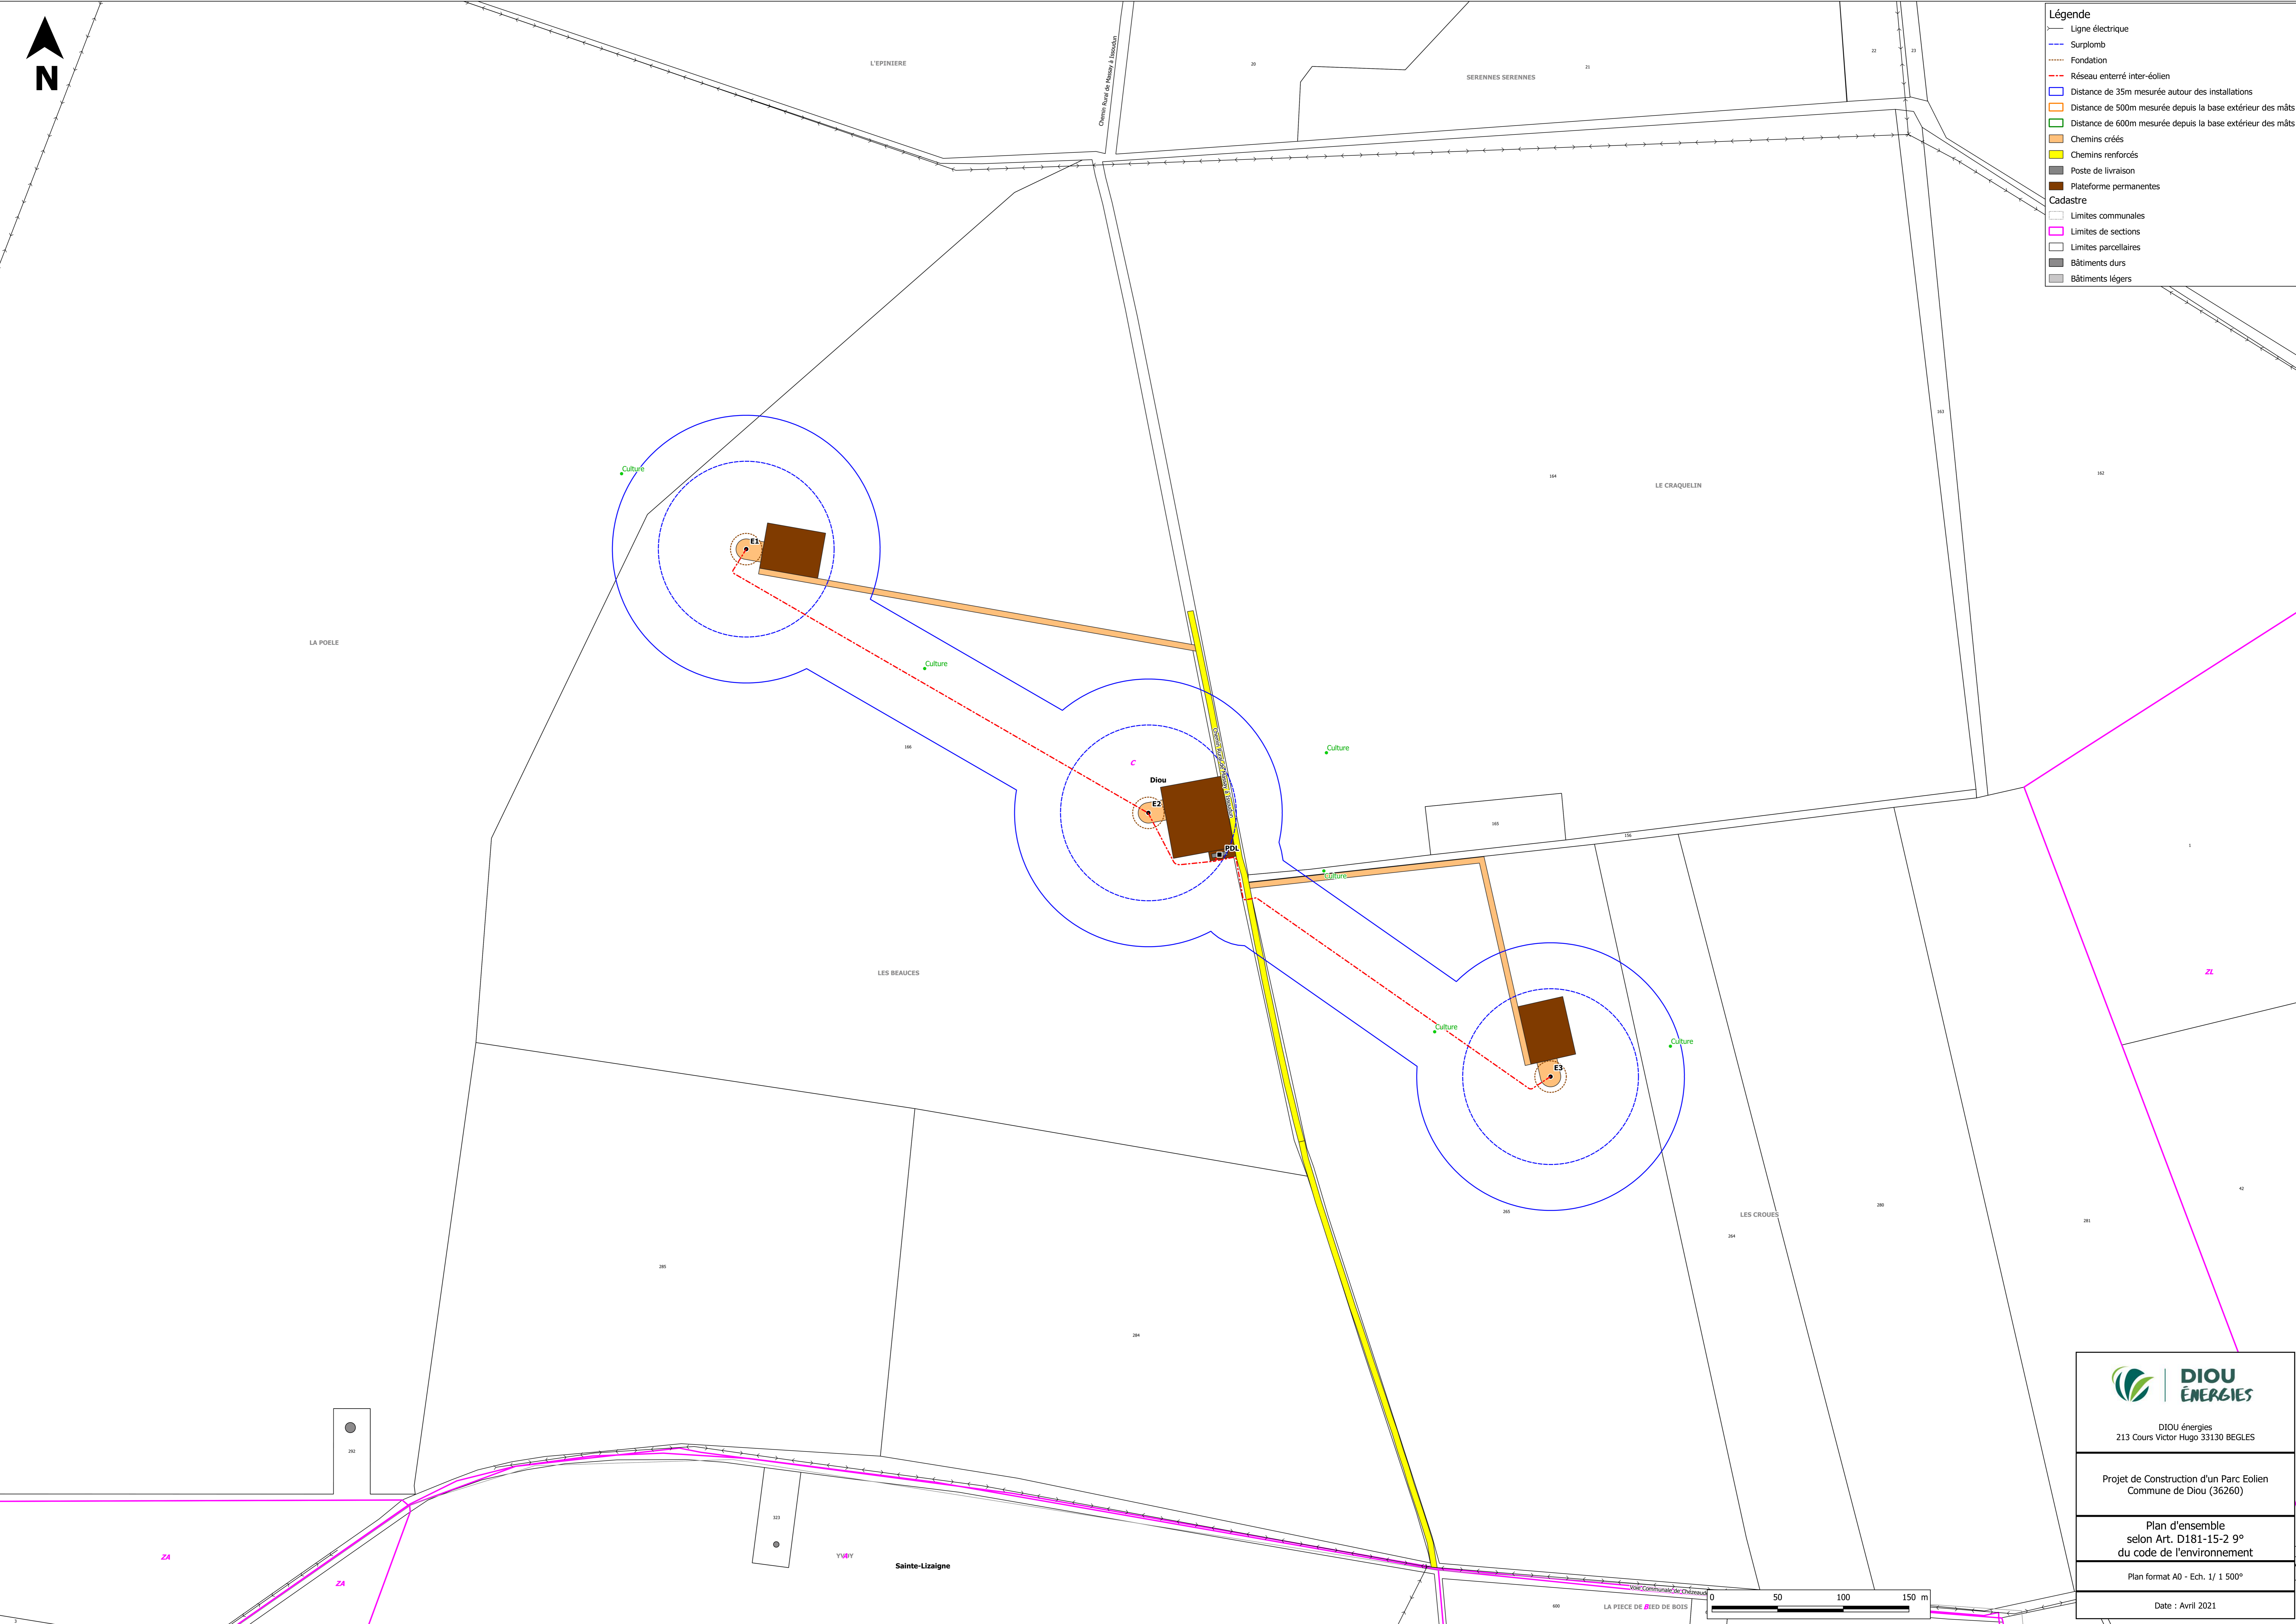

DIOU énergies  
213 Cours Victor Hugo 33130 BEGLÈS

Projet de Construction d'un Parc Eolien  
Commune de Diou (36260)

Plan d'ensemble  
selon Art. D181-15-2 9°  
du code de l'environnement

Plan format A0 - Ech. 1/ 1 500°

Date : Avril 2021

