


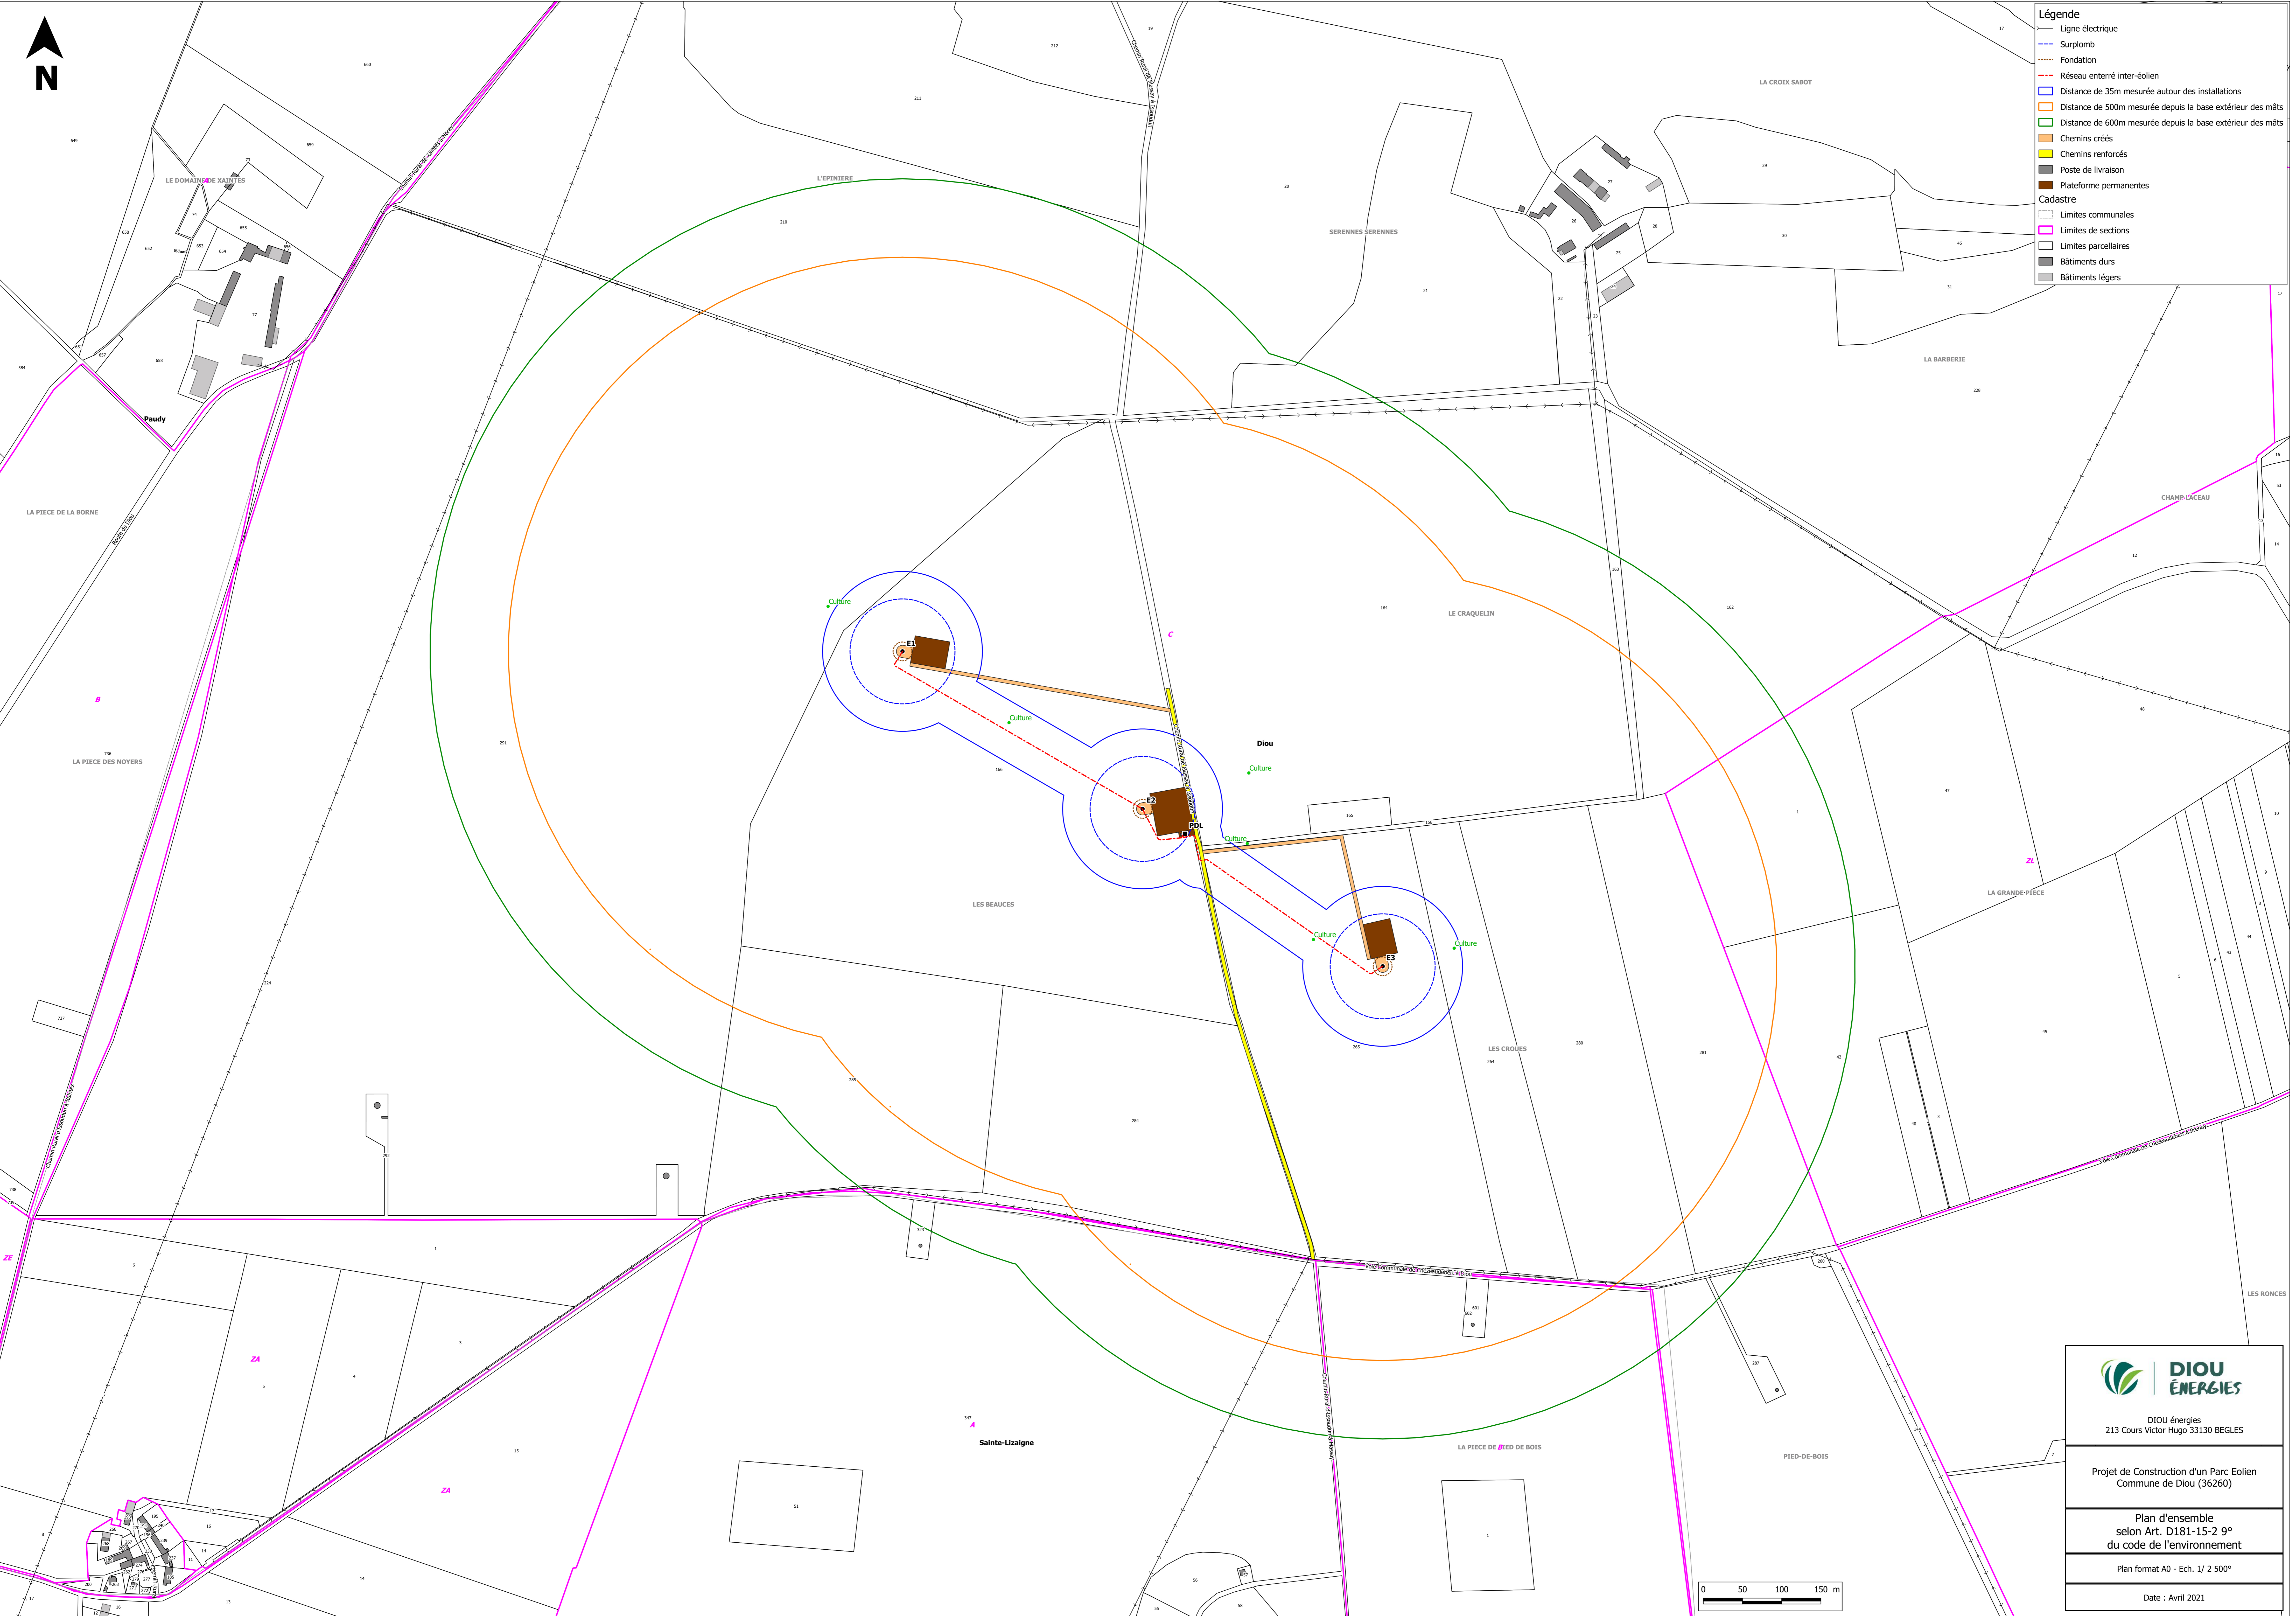

- Légende**
- Ligne électrique
  - Surplomb
  - Fondation
  - Réseau enterré inter-éolien
  - Distance de 35m mesurée autour des installations
  - Distance de 500m mesurée depuis la base extérieur des mâts
  - Distance de 600m mesurée depuis la base extérieur des mâts
  - Chemins créés
  - Chemins renforcés
  - Poste de livraison
  - Plateforme permanentes
  - Cadastre
  - Limites communales
  - Limites de sections
  - Limites parcelaires
  - Bâtiments durs
  - Bâtiments légers



 DIOU énergies 213 Cours Victor Hugo 33130 BEGLÈS
Projet de Construction d'un Parc Eolien Commune de Diou (36260)
Plan d'ensemble selon Art. D181-15-2 9° du code de l'environnement
Plan format A0 - Ech. 1/ 2 500°
Date : Avril 2021

