



Plan Sécurité R+1 - Dépendante
2 - PC
Ech: 1 : 500

Surface Plan sécurité - EnRégulé				
Niveau	Nom	Surface	SUE	Surface SUE 2%
Cellule 1				
Niveau 0	Canton 1-1	1358 m²	28,56 m²	27,16 m²
Niveau 0	Canton 1-2	1147 m²	24,48 m²	23,03 m²
Niveau 0	Canton 1-3	1147 m²	24,48 m²	23,03 m²
Niveau 0	Canton 1-4	1147 m²	24,48 m²	23,03 m²
Niveau 0	Canton 1-5	1147 m²	24,48 m²	23,03 m²
S		5956 m²	126,48 m²	119,12 m²
Cellule 2				
Niveau 0	Canton 2-1	1353 m²	28,56 m²	27,05 m²
Niveau 0	Canton 2-2	1147 m²	24,48 m²	23,04 m²
Niveau 0	Canton 2-3	1147 m²	24,48 m²	23,04 m²
Niveau 0	Canton 2-4	1147 m²	24,48 m²	23,04 m²
Niveau 0	Canton 2-5	1147 m²	24,48 m²	23,03 m²
S		5956 m²	126,48 m²	119,12 m²
Cellule 3				
Niveau 0	Canton 3-1	1353 m²	28,56 m²	27,05 m²
Niveau 0	Canton 3-2	1147 m²	24,48 m²	23,04 m²
Niveau 0	Canton 3-3	1147 m²	24,48 m²	23,04 m²
Niveau 0	Canton 3-4	1147 m²	24,48 m²	23,04 m²
Niveau 0	Canton 3-5	1147 m²	24,48 m²	23,03 m²
S		5956 m²	126,48 m²	119,12 m²
Cellule 4				
Niveau 0	Canton 4-1	1353 m²	28,56 m²	27,05 m²
Niveau 0	Canton 4-2	1147 m²	24,48 m²	23,04 m²
Niveau 0	Canton 4-3	1147 m²	24,48 m²	23,04 m²
Niveau 0	Canton 4-4	1147 m²	24,48 m²	23,04 m²
Niveau 0	Canton 4-5	1147 m²	24,48 m²	23,03 m²
S		5956 m²	126,48 m²	119,12 m²
Cellule 5				
Niveau 0	Canton 5-1	1353 m²	28,56 m²	27,05 m²
Niveau 0	Canton 5-2	1147 m²	24,48 m²	23,04 m²
Niveau 0	Canton 5-3	1147 m²	24,48 m²	23,04 m²
Niveau 0	Canton 5-4	1147 m²	24,48 m²	23,04 m²
Niveau 0	Canton 5-5	1147 m²	24,48 m²	23,03 m²
S		5956 m²	126,48 m²	119,12 m²
Cellule 6				
Niveau 0	Canton 6-1	1353 m²	28,56 m²	27,05 m²
Niveau 0	Canton 6-2	1147 m²	24,48 m²	23,04 m²
Niveau 0	Canton 6-3	1147 m²	24,48 m²	23,04 m²
Niveau 0	Canton 6-4	1147 m²	24,48 m²	23,04 m²
Niveau 0	Canton 6-5	1147 m²	24,48 m²	23,03 m²
S		5956 m²	126,48 m²	119,12 m²
Cellule 7				
Niveau 0	Canton 7-1	1353 m²	28,56 m²	27,05 m²
Niveau 0	Canton 7-2	1147 m²	24,48 m²	23,04 m²
Niveau 0	Canton 7-3	1147 m²	24,48 m²	23,04 m²
Niveau 0	Canton 7-4	1147 m²	24,48 m²	23,04 m²
Niveau 0	Canton 7-5	1147 m²	24,48 m²	23,03 m²
S		5956 m²	126,48 m²	119,12 m²
Cellule 8				
Niveau 0	Canton 8-1	1364 m²	28,56 m²	27,28 m²
Niveau 0	Canton 8-2	1147 m²	24,48 m²	23,04 m²
Niveau 0	Canton 8-3	1147 m²	24,48 m²	23,04 m²
Niveau 0	Canton 8-4	1147 m²	24,48 m²	23,04 m²
Niveau 0	Canton 8-5	1147 m²	24,48 m²	23,03 m²
S		5967 m²	126,48 m²	119,34 m²
Cellule 9				
Niveau 0	Canton 9-1	1178 m²	24,48 m²	23,52 m²
Niveau 0	Canton 9-2	1162 m²	24,48 m²	23,03 m²
Niveau 0	Canton 9-3	1162 m²	24,48 m²	23,03 m²
Niveau 0	Canton 9-4	1178 m²	24,48 m²	23,52 m²
S		4693 m²	97,92 m²	93,51 m²

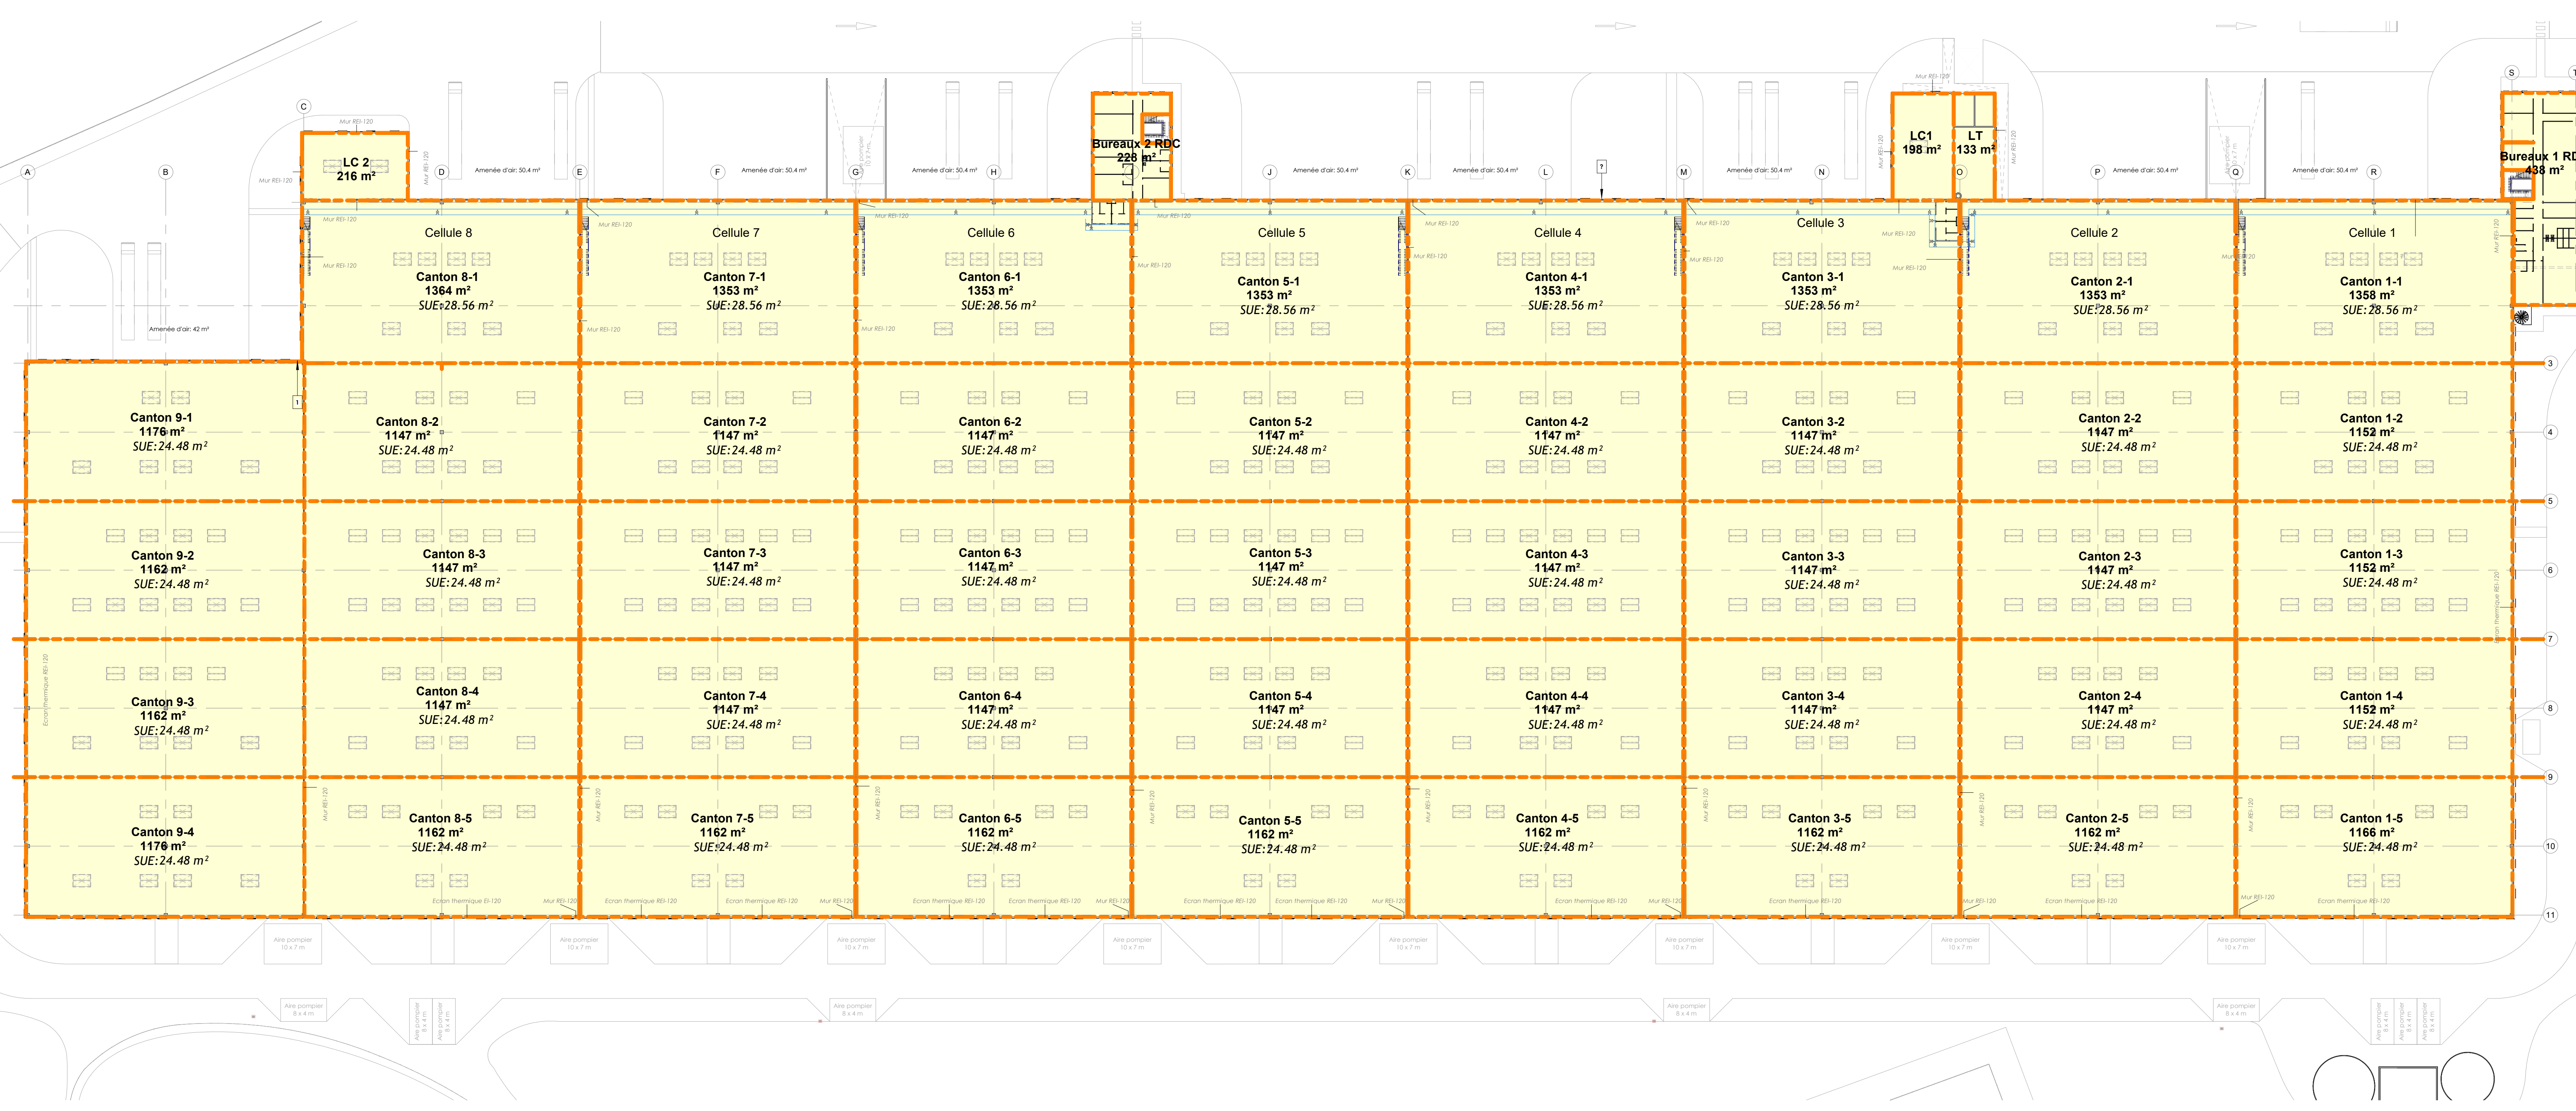

1 - Plan Sécurité RDC
Ech: 1 : 500

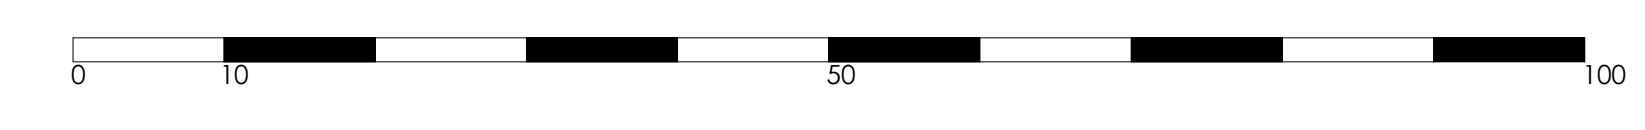

INDIC	A	mar 2023	Dépot PC	SP	SP
Date					
Nature					
Modifications					
MM INVEST					
MM INVEST / CAFOM					
ZAC DE LA MAILLERIE - 2, AVENUE EDUIS ARMAND 96130 MONTERCHAUME					
PLANS DE DESENFUMAGE					
AFA + SANAE architecture					
RUE A 133, 016 des notaires, 67162 Lonzing					
Projet à l'usage des architectes, selon l'arrêté préfectoral n° 1512/24					
Dossier	Date	Plan n°	Ind.		
5504437	mars 2023	ANX	A		
Echelle		4			
1 : 500					