



Légende

- Voirie poids lourds béton
- Voirie poids lourds bitume
- Voirie pompier stabilisé
- Voirie véhicules légers
- Stationnement perméabilisé
- Cheminement piéton en stabilisé
- Toiture végétalisée
- Espace vert
- Merlon végétalisé
- Boisement forestier
- Bassin infiltrant
- Bassin étanche

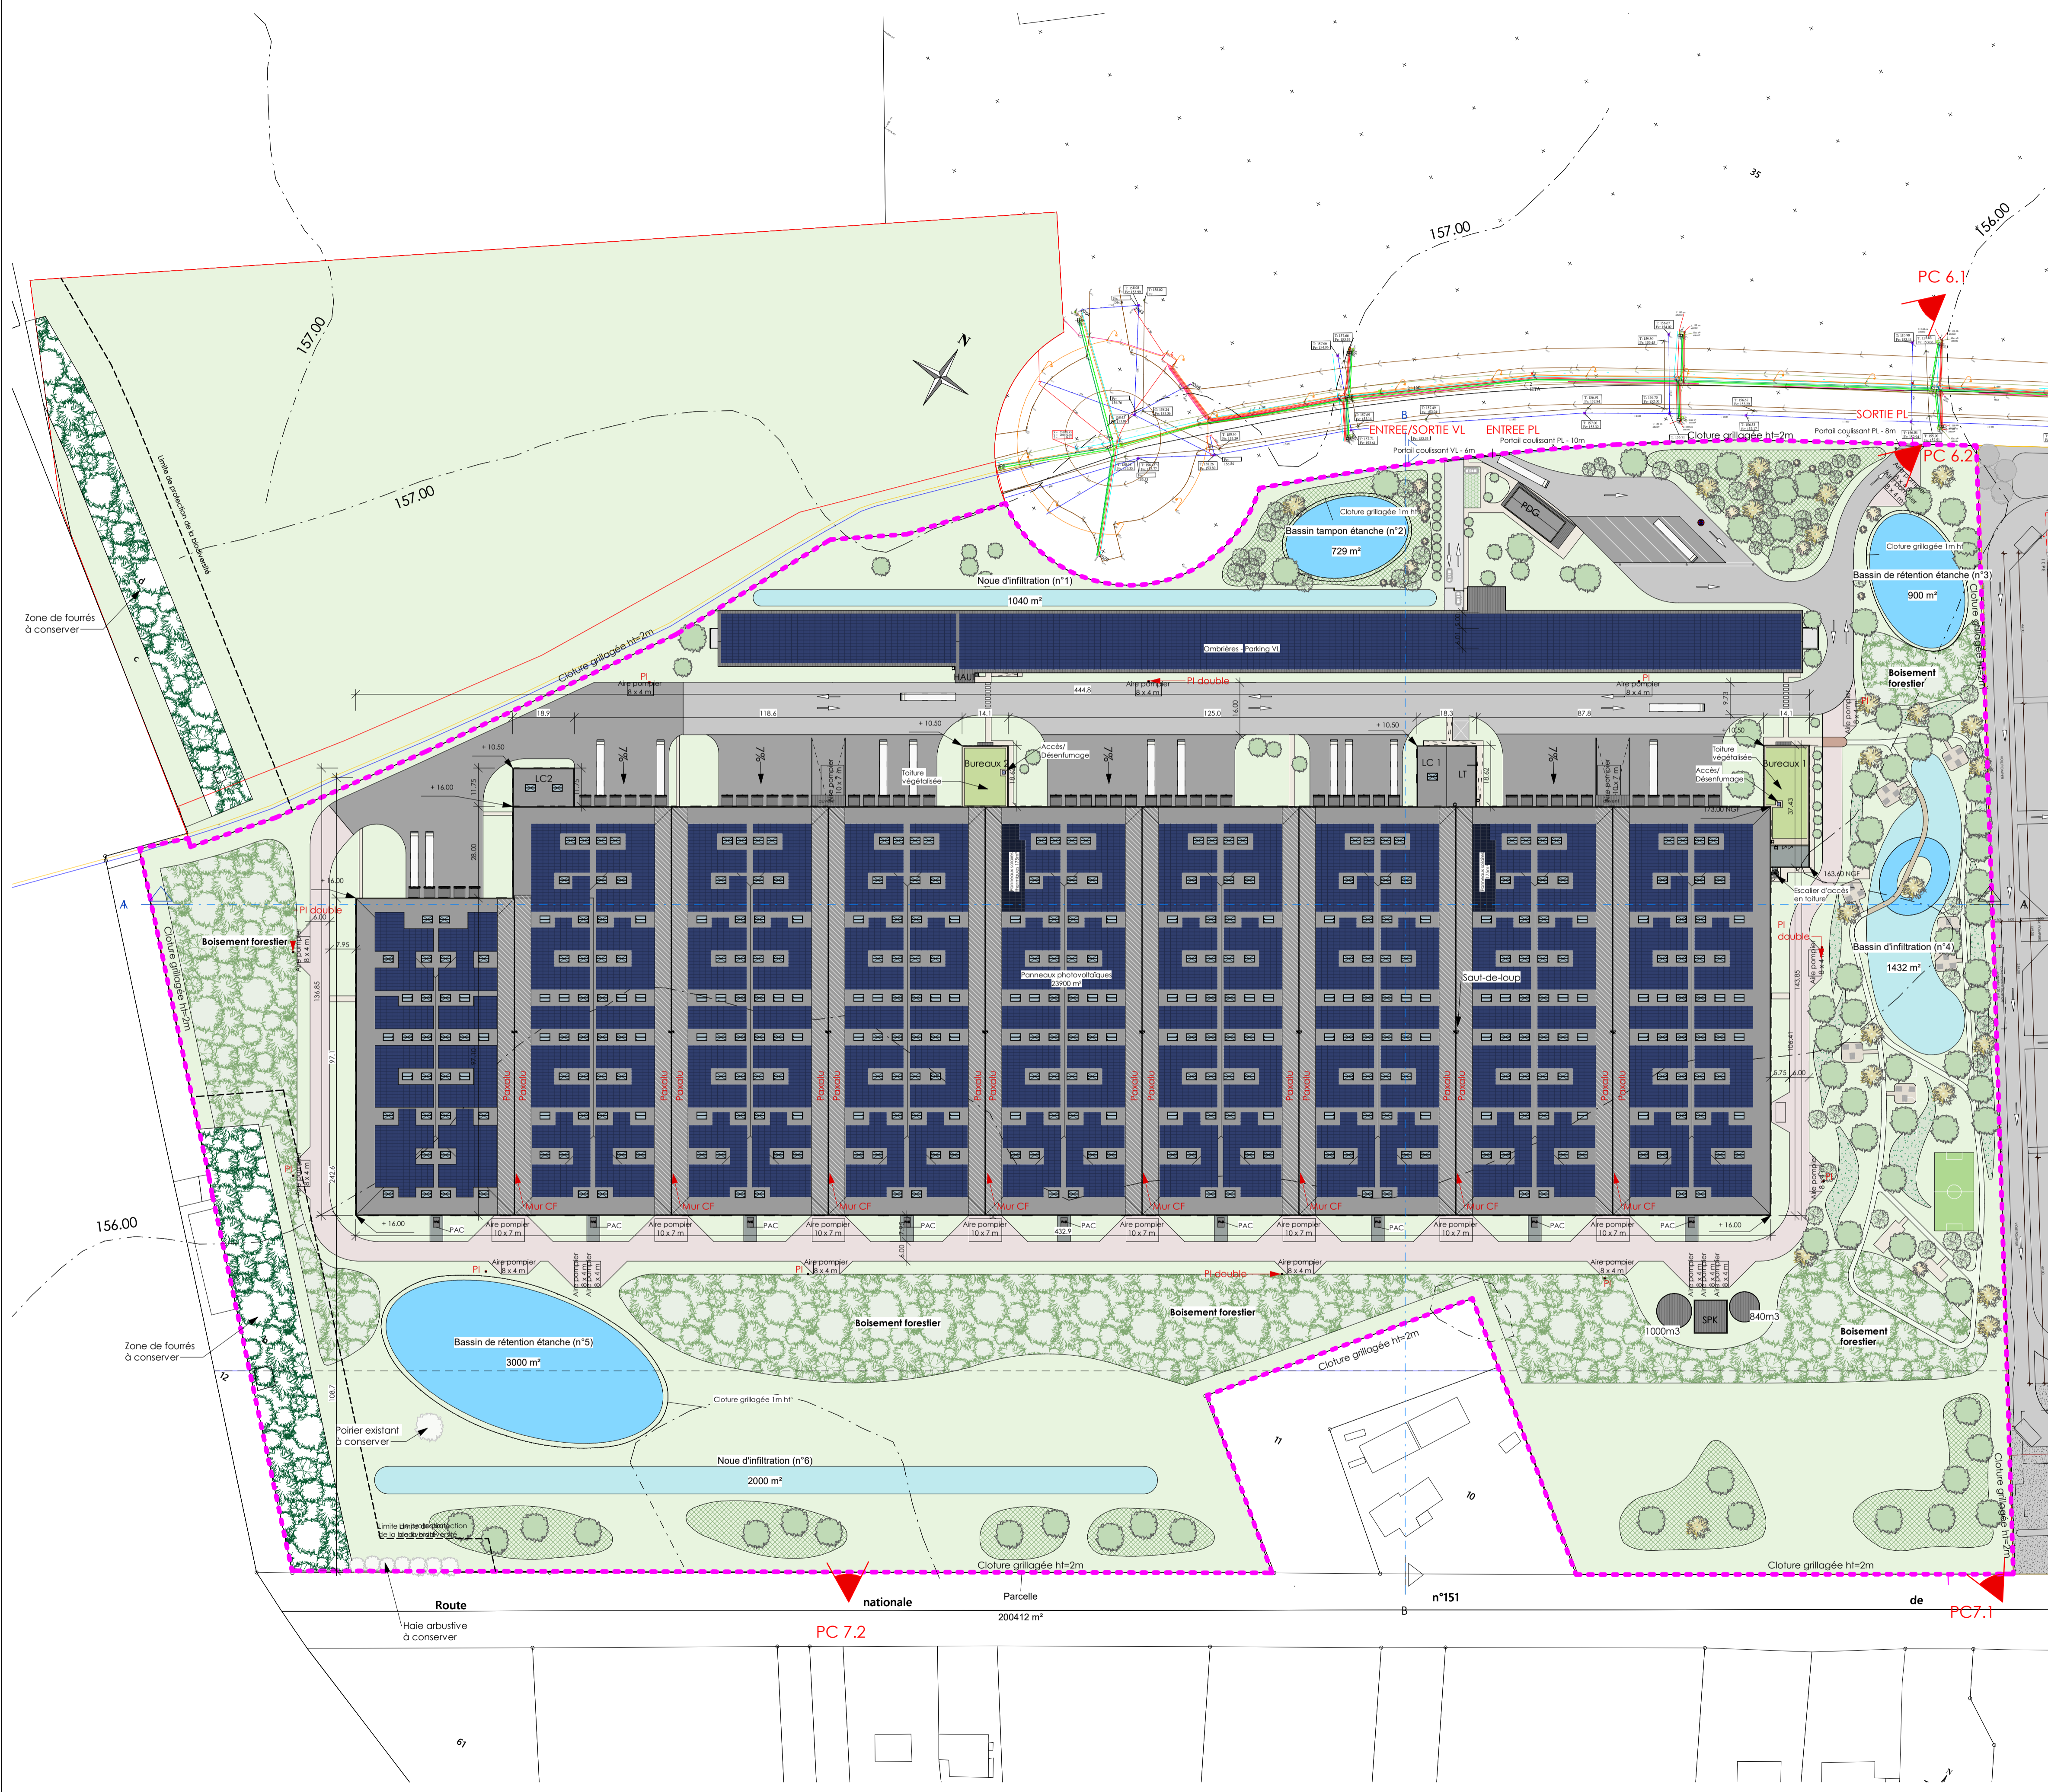

AFA + SANAE
architecture
47 avenue de la République
94400 Créteil Cedex
Tél: 01 47 35 50 00
Site: www.afa-sanae.fr

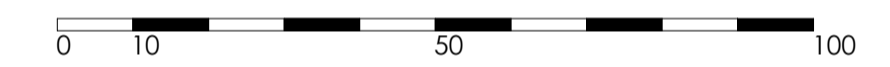

PERMIS DE CONSTRUIRE
AFA + SANAE ARCHITECTURE est titulaire de ce document et peut contester l'article 1111 du CCF, ou avoir des propriétés incorporées, exclusif et opposable à tout tiers. Toute réimpression, modification ou utilisation non autorisée est formellement interdite. AFA + SANAE ARCHITECTURE