



SETS – Chabris – Coupe technique prévisionnelle du forage

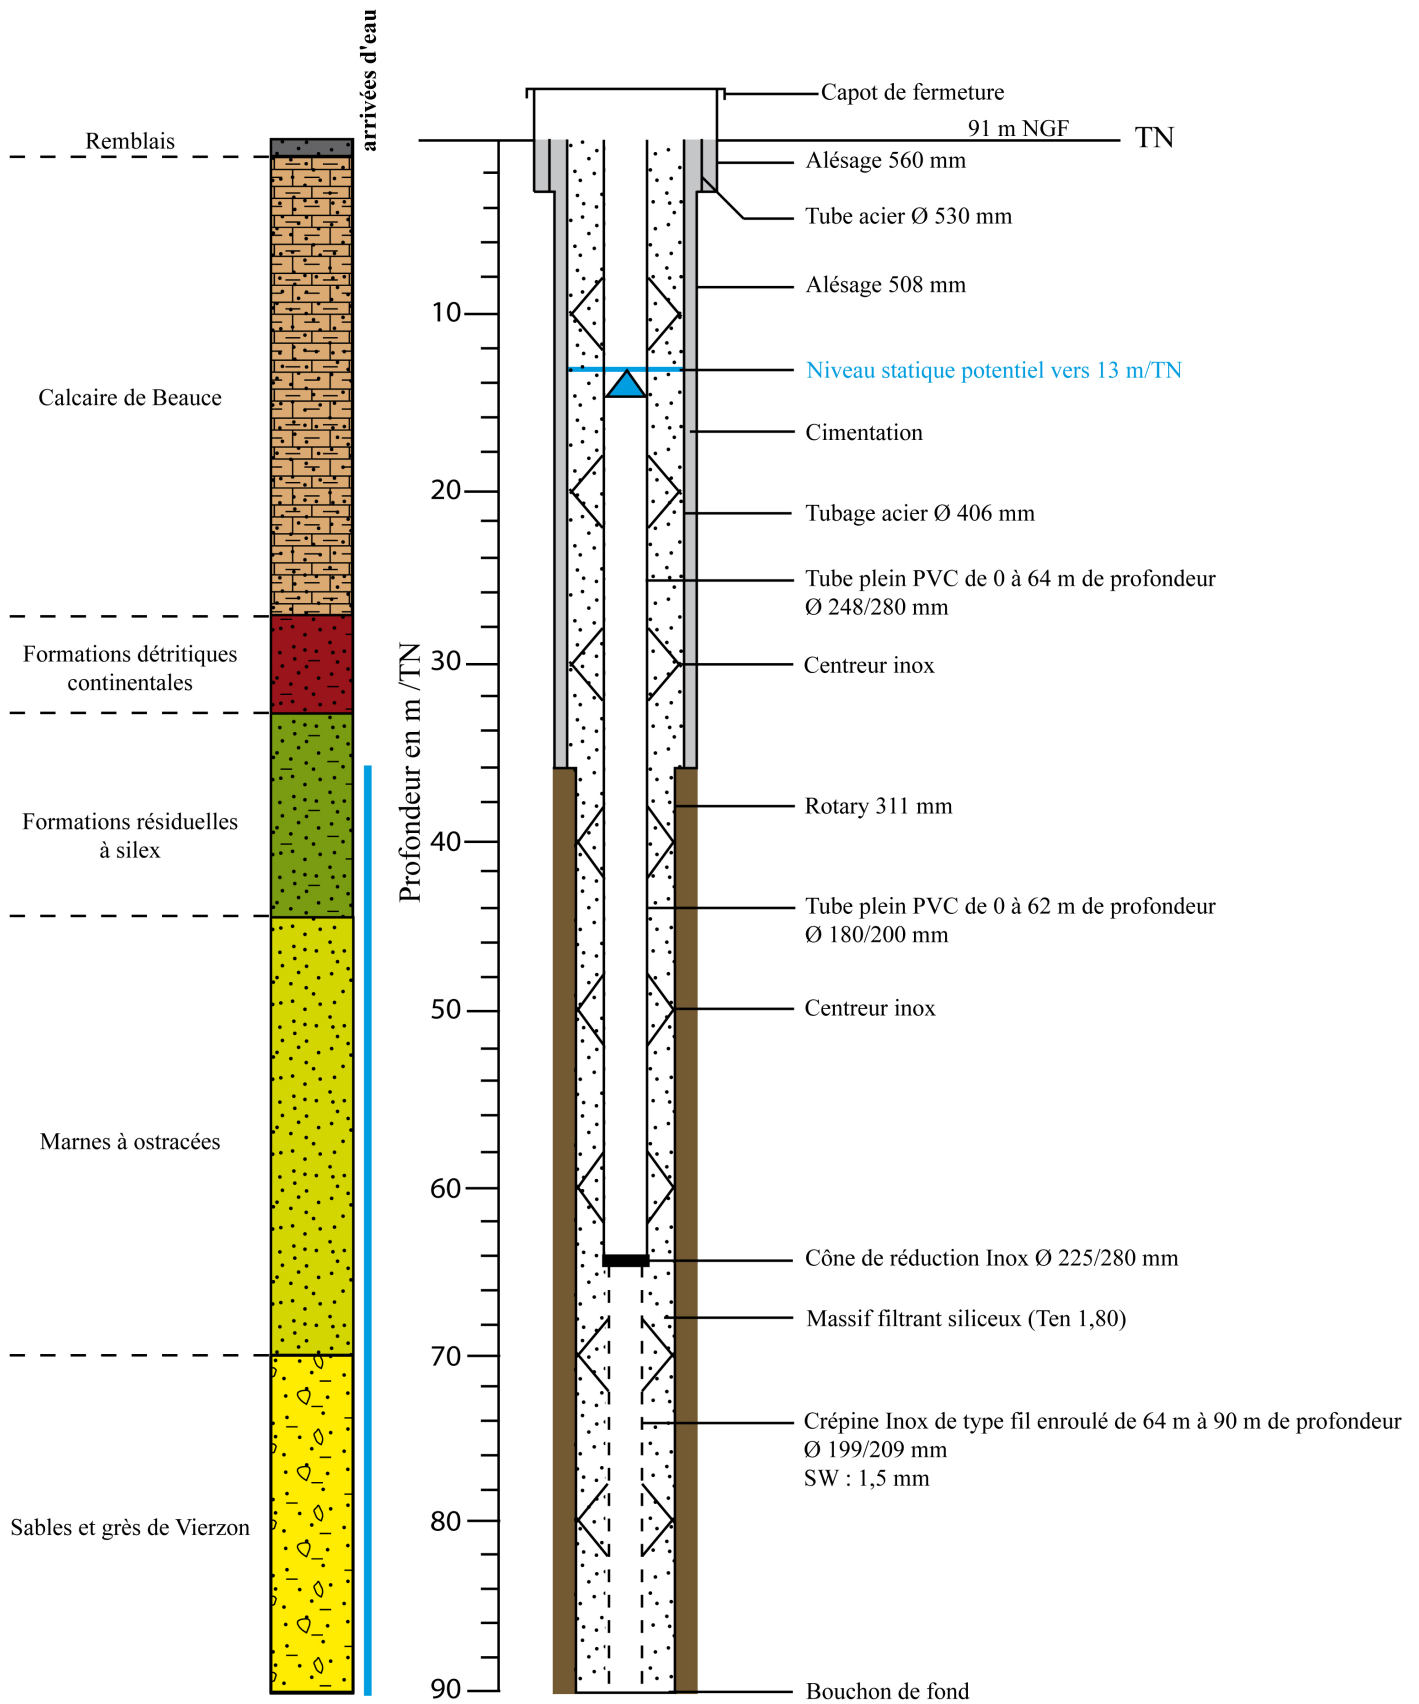



PLAN DE LOCALISATION DU FUTUR FORAGE

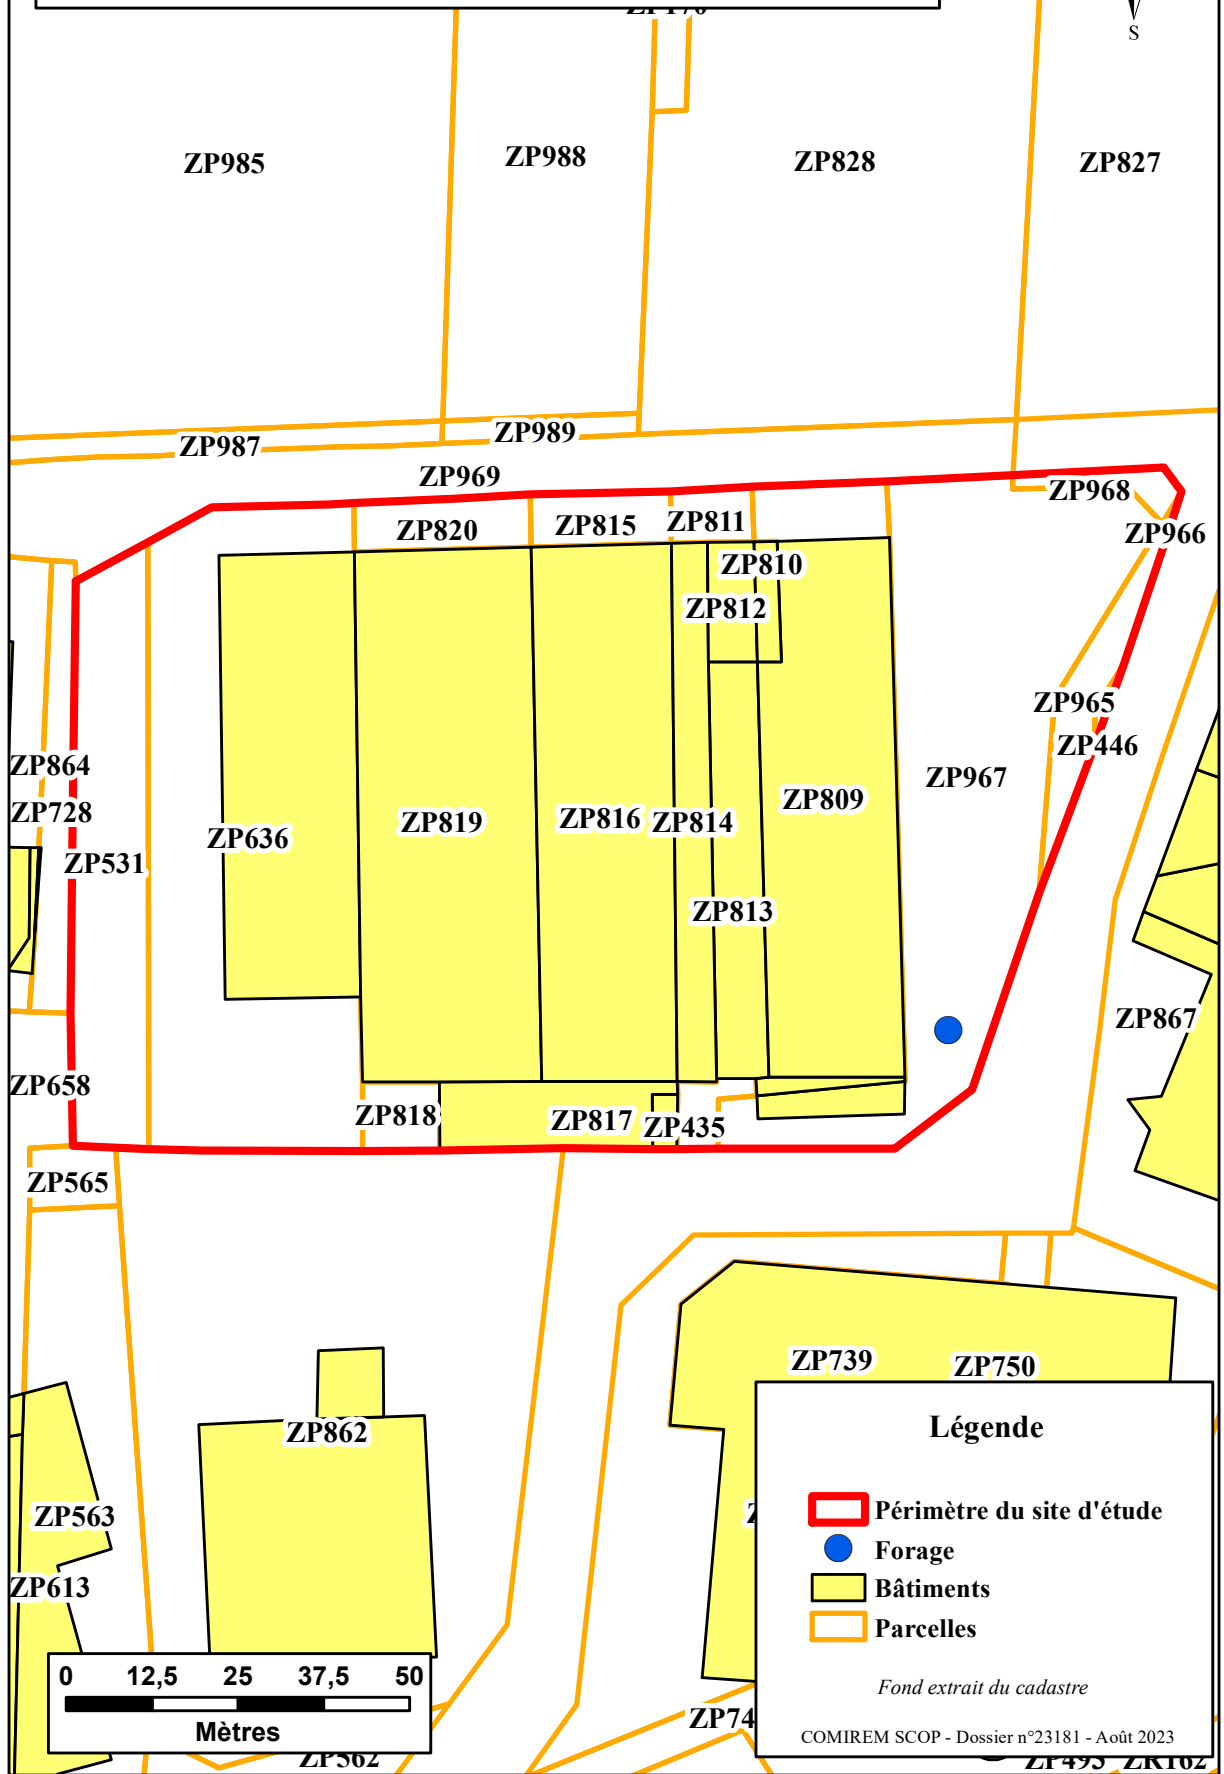

Légende

- Périmètre du site d'étude
- Forage
- Bâtiments
- Parcelles

Fond extrait du cadastre

COMIREM SCOP - Dossier n°23181 - Août 2023