SARL DUPUET Frank ASSOCIES

Département de l'Indre

SIE de la Vallée de l'Abloux

Forage de Sacièrges (F2) au détritique de base Lias-Infralias sur la commune de SACIERGES-SAINT-MARTIN

PLAN PARCELLAIRE

Date : Juillet 2023
Echelle : 1/500e
Dossier : NR
Approuvé : MBx
Modif :

Siège social - 56 rue de Suède - 37100 TOURS
Tel : 02 47 53 53 63 - Fax : 0970 068 928
www.dupuetfrankenvironnement.fr
SARL au capital de 10 000 € - RCS Tours 521 452 342 - APE 7112 B - N° de TVA intracommunautaire : FR 34 521 452 342

LEGENDE

- Captage AEP

Périmètres de protection
- Périmètres de protection immédiate
- Périmètres de protection rapprochée

Fond topographique
- Batiments
- Parcelles
- Sections
- Surface hydrologique
- Communes

Source : Données téléchargées sur le site de cadastre.data.gouv
Millésime 1er avril 2023
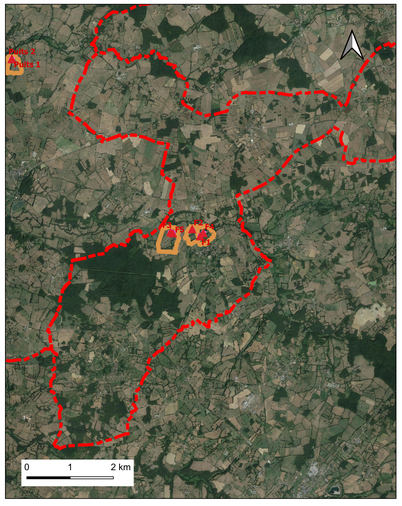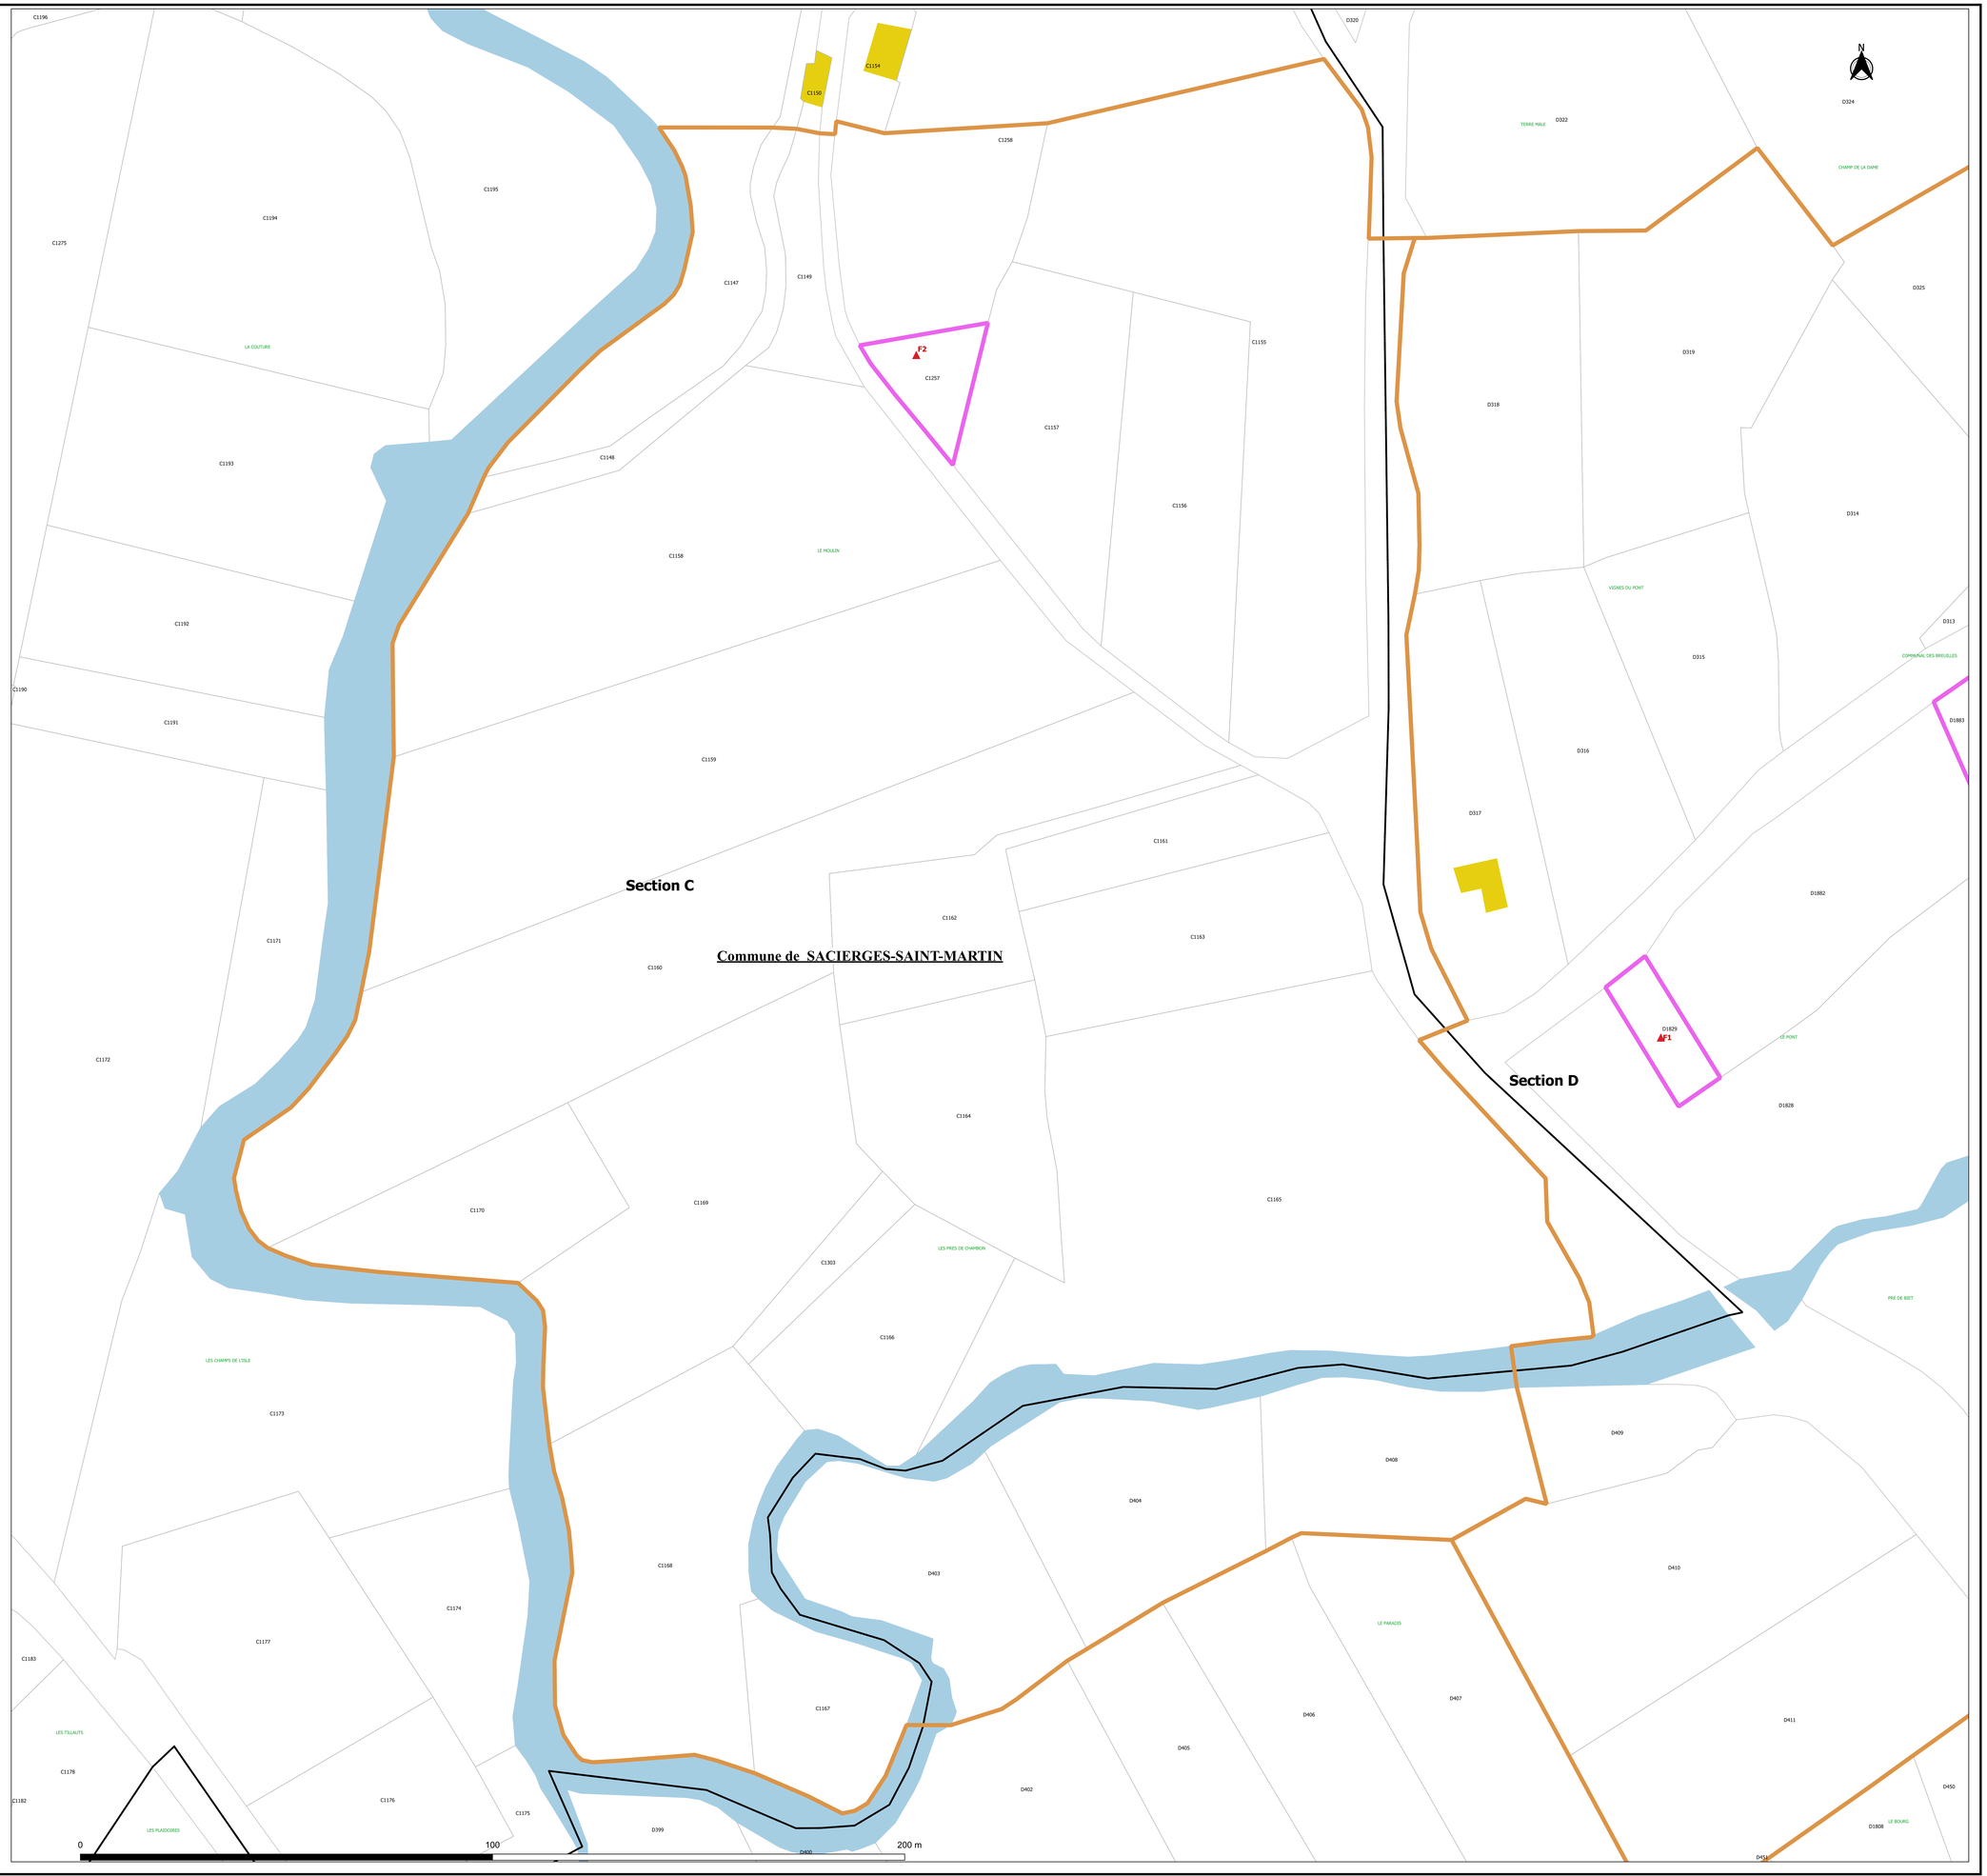
Plan de localisation