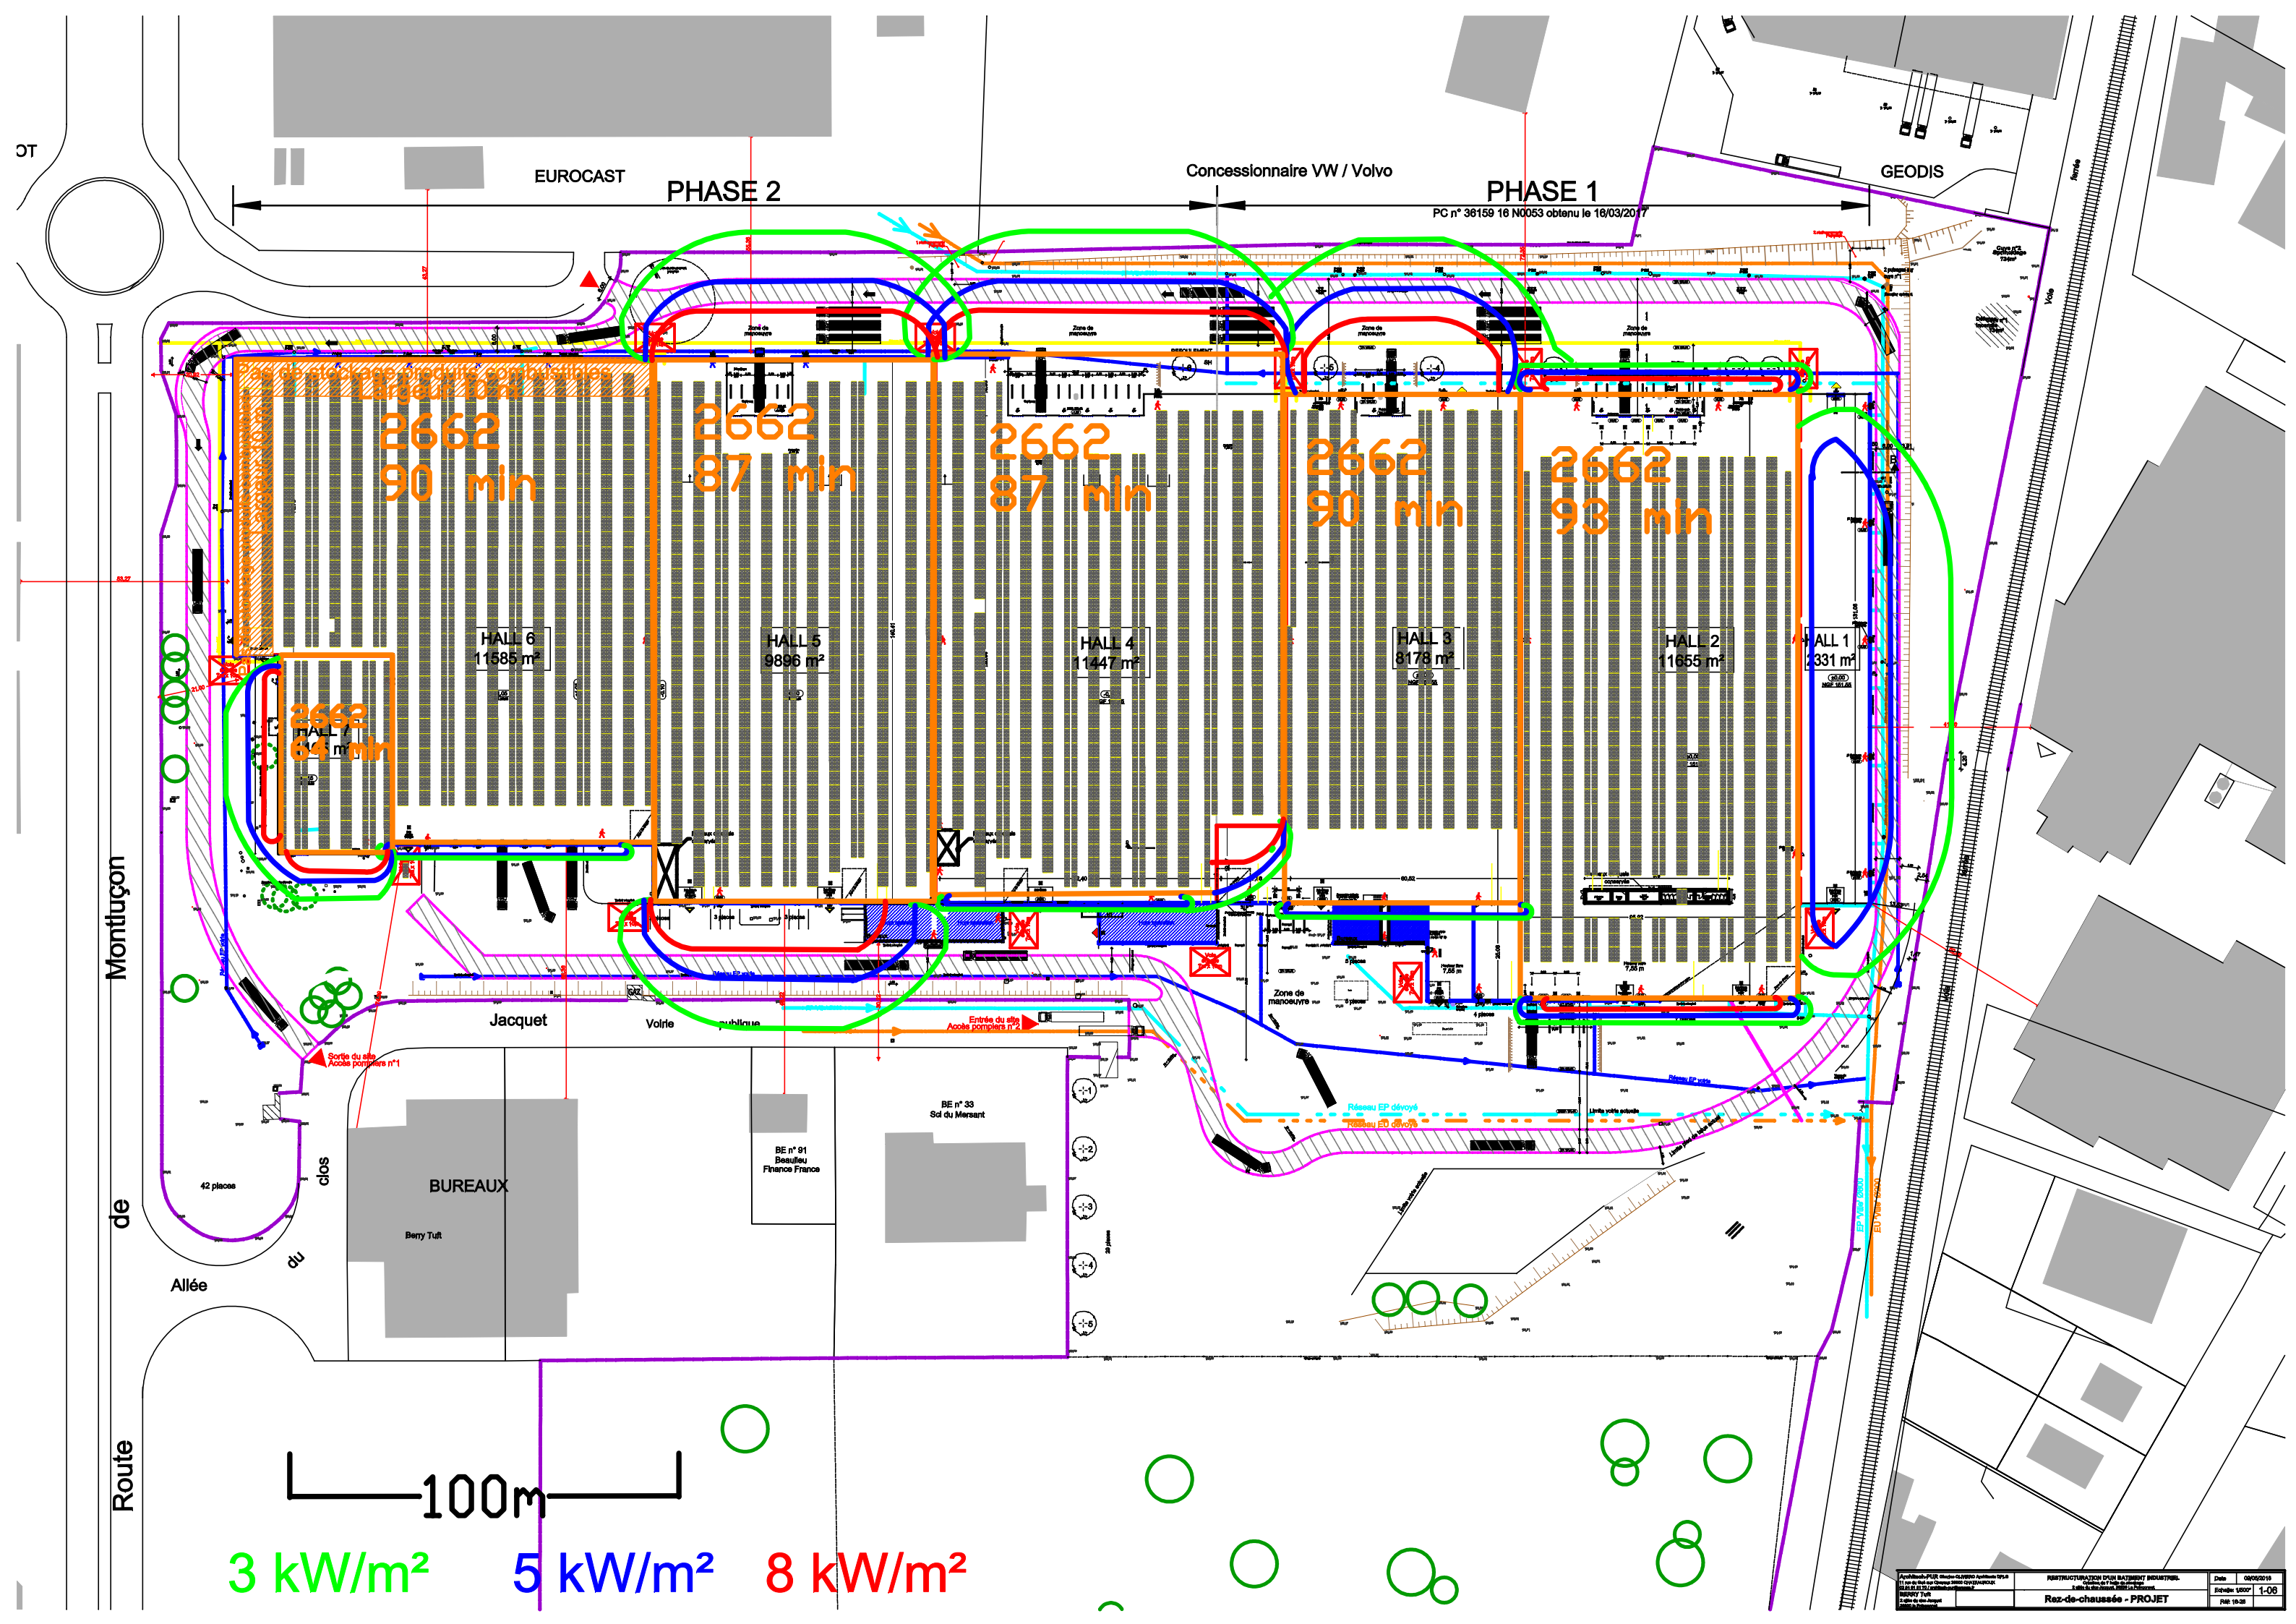

EUROCAST
PHASE 2
Concessionnaire VW / Volvo
PHASE 1
PC n° 36159 16 N0053 obtenu le 16/03/2017
GEODIS
2662
90 min
2662
87 min
2662
87 min
2662
90 min
2662
93 min
2662
64 min
HALL 6
11585 m²
HALL 5
9896 m²
HALL 4
11447 m²
HALL 3
8178 m²
HALL 2
11655 m²
HALL 1
2331 m²
Jacquet
Voirie
Zone de manoeuvre
Entrée du site
Accès pompiers n°2
Sortie du site
Accès pompiers n°1
BUREAUX
Berry Tuft
BE n° 91
Beaulieu
Finance France
BE n° 33
Sci du Mersant
42 places
Allée
du
clos
Route
de
Montluçon
100m
3 kW/m²
5 kW/m²
8 kW/m²
RESTRUCTURATION D'UN BATIMENT INDUSTRIEL
Rez-de-chaussée - PROJET
1-06